


VZT4- Zař.č.4 - ZÁZEMÍ OPERAČNÍCH SÁLŮ

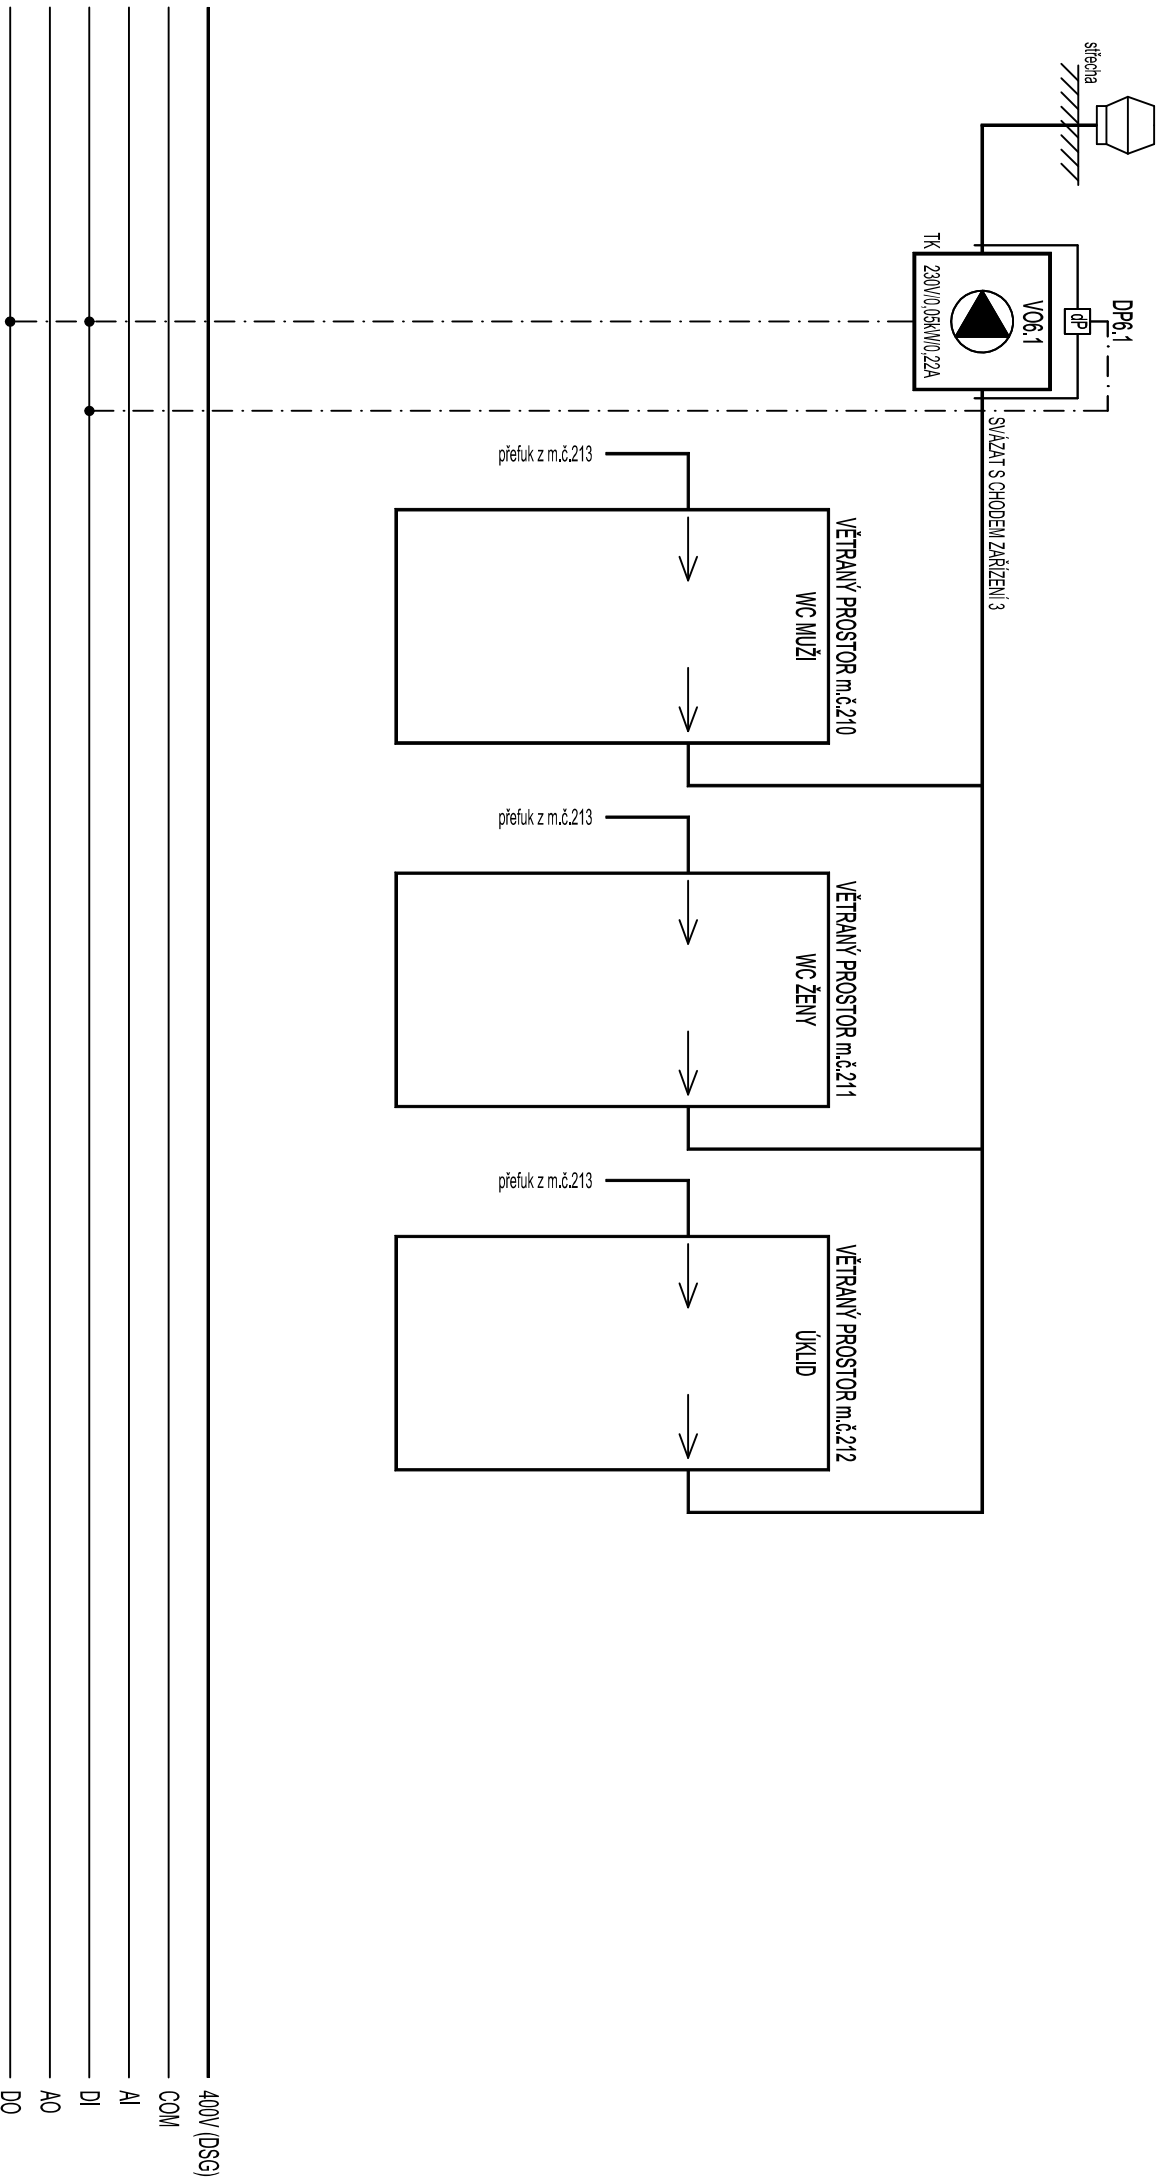

AKTUALIZACE DOKUMENTACE - 2020

zodpovědný proj.	P. BAREŠ	Zakázka: 04/2021	Ekviterm F. O s.r.o. MĚŘENÍ A REGULACE tel. 465 891 320 www.ekviterm.cz
výpracoval	P. BAREŠ	Datum: 02/2021	
akce	Nástavba operačních sálů a sterilizace na dvorním traktu laboratorí Městské nemocnice a.s. Dvůr Králové nad Labem		
výkres	Mar4 - REGULAČNÍ SCHEMA	str.č. 16/20	