


VZT1- Zař.č.1 - OPERAČNÍ SÁL m.č.215

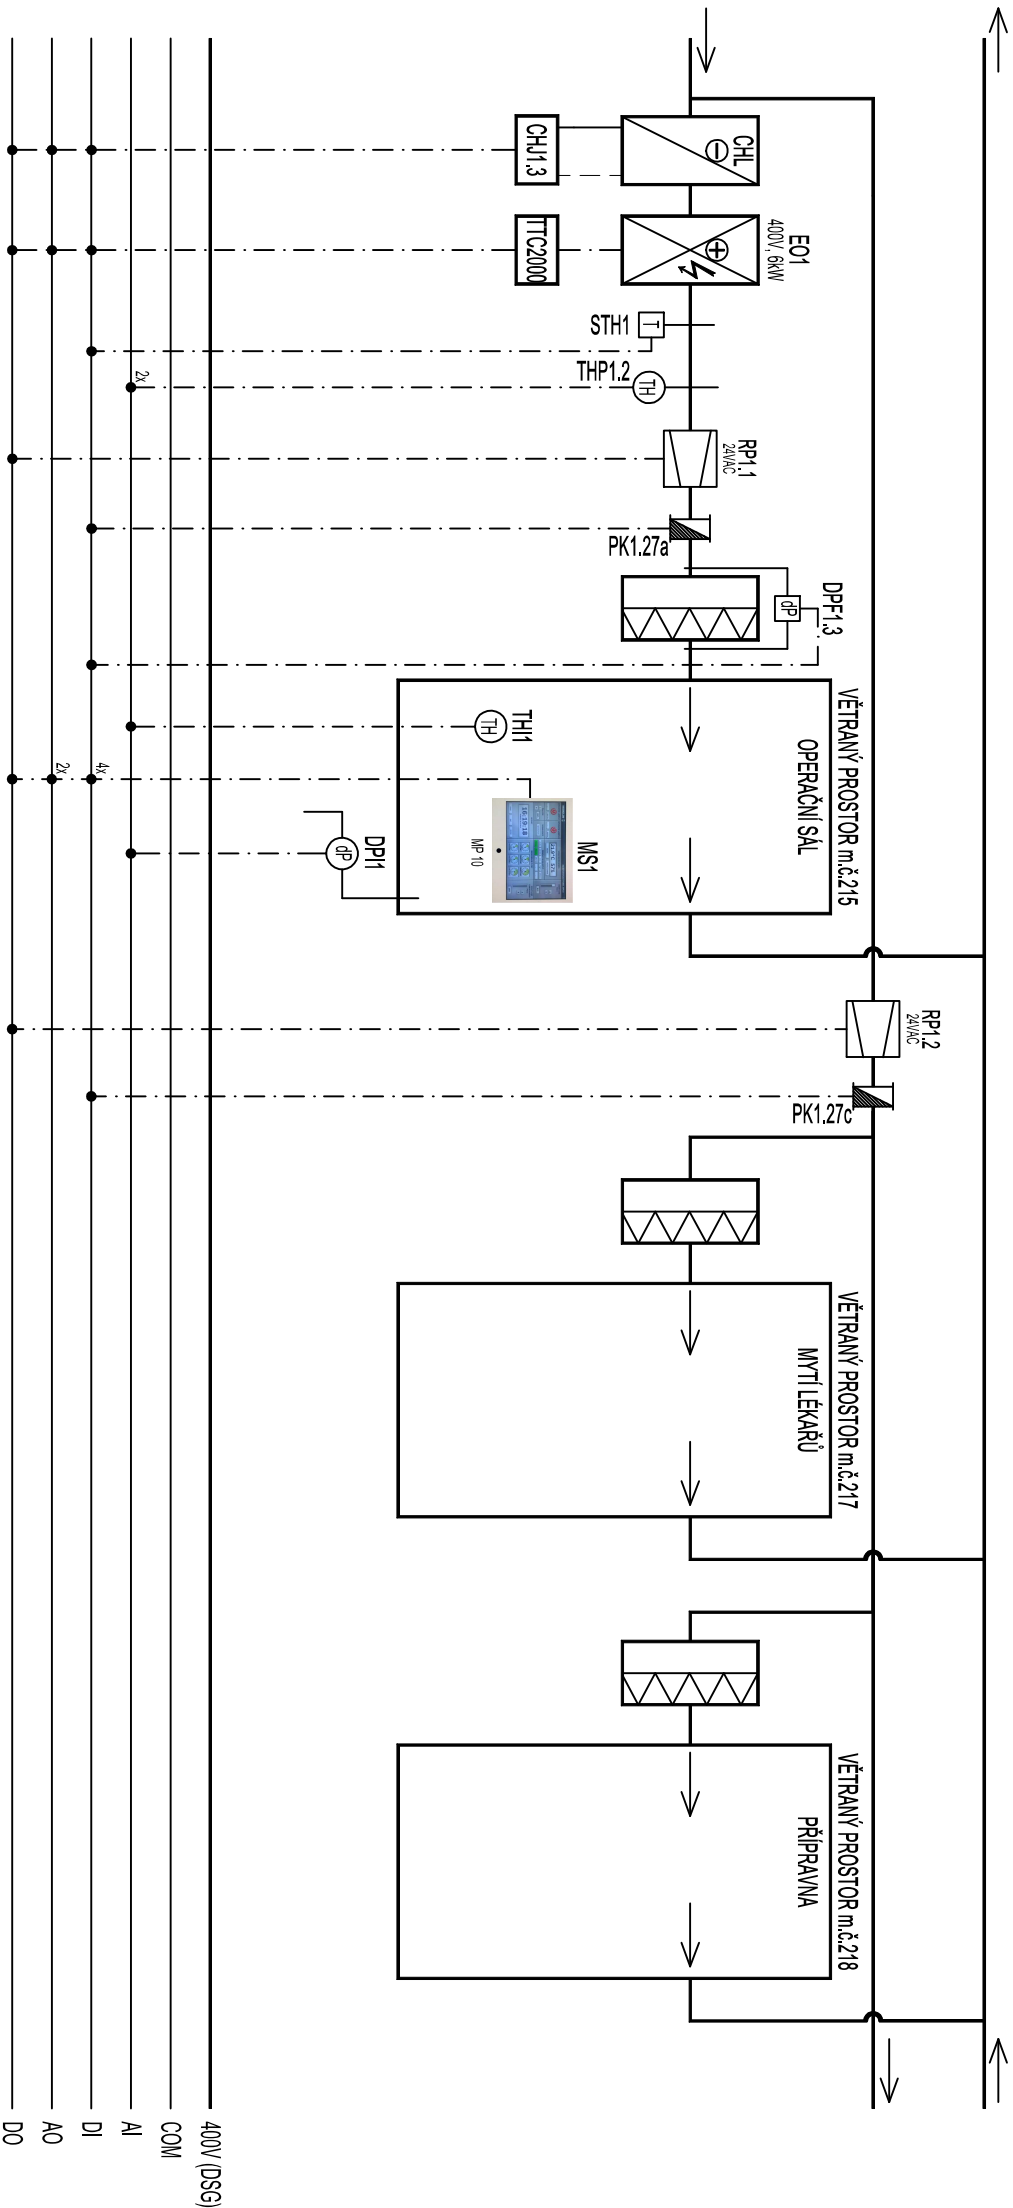

DTV3
maimix

AKTUALIZACE DOKUMENTACE - 2020			
zodpovědný proj.	P. BAREŠ	Zakázka: 04/2021	
výpracoval	P. BAREŠ	Datum: 02/2021	
akce	Nástavba operačních sálů a sterilizace na dvorním traktu laboratoří Městské nemocnice a.s. Dvůr Králové nad Labem		
výkres	Mar4 - REGULAČNÍ SCHEMA	str.č.	2/20