


VZT4-Zař.č.4 - ZÁZEMÍ OPERAČNÍCH SÁLŮ

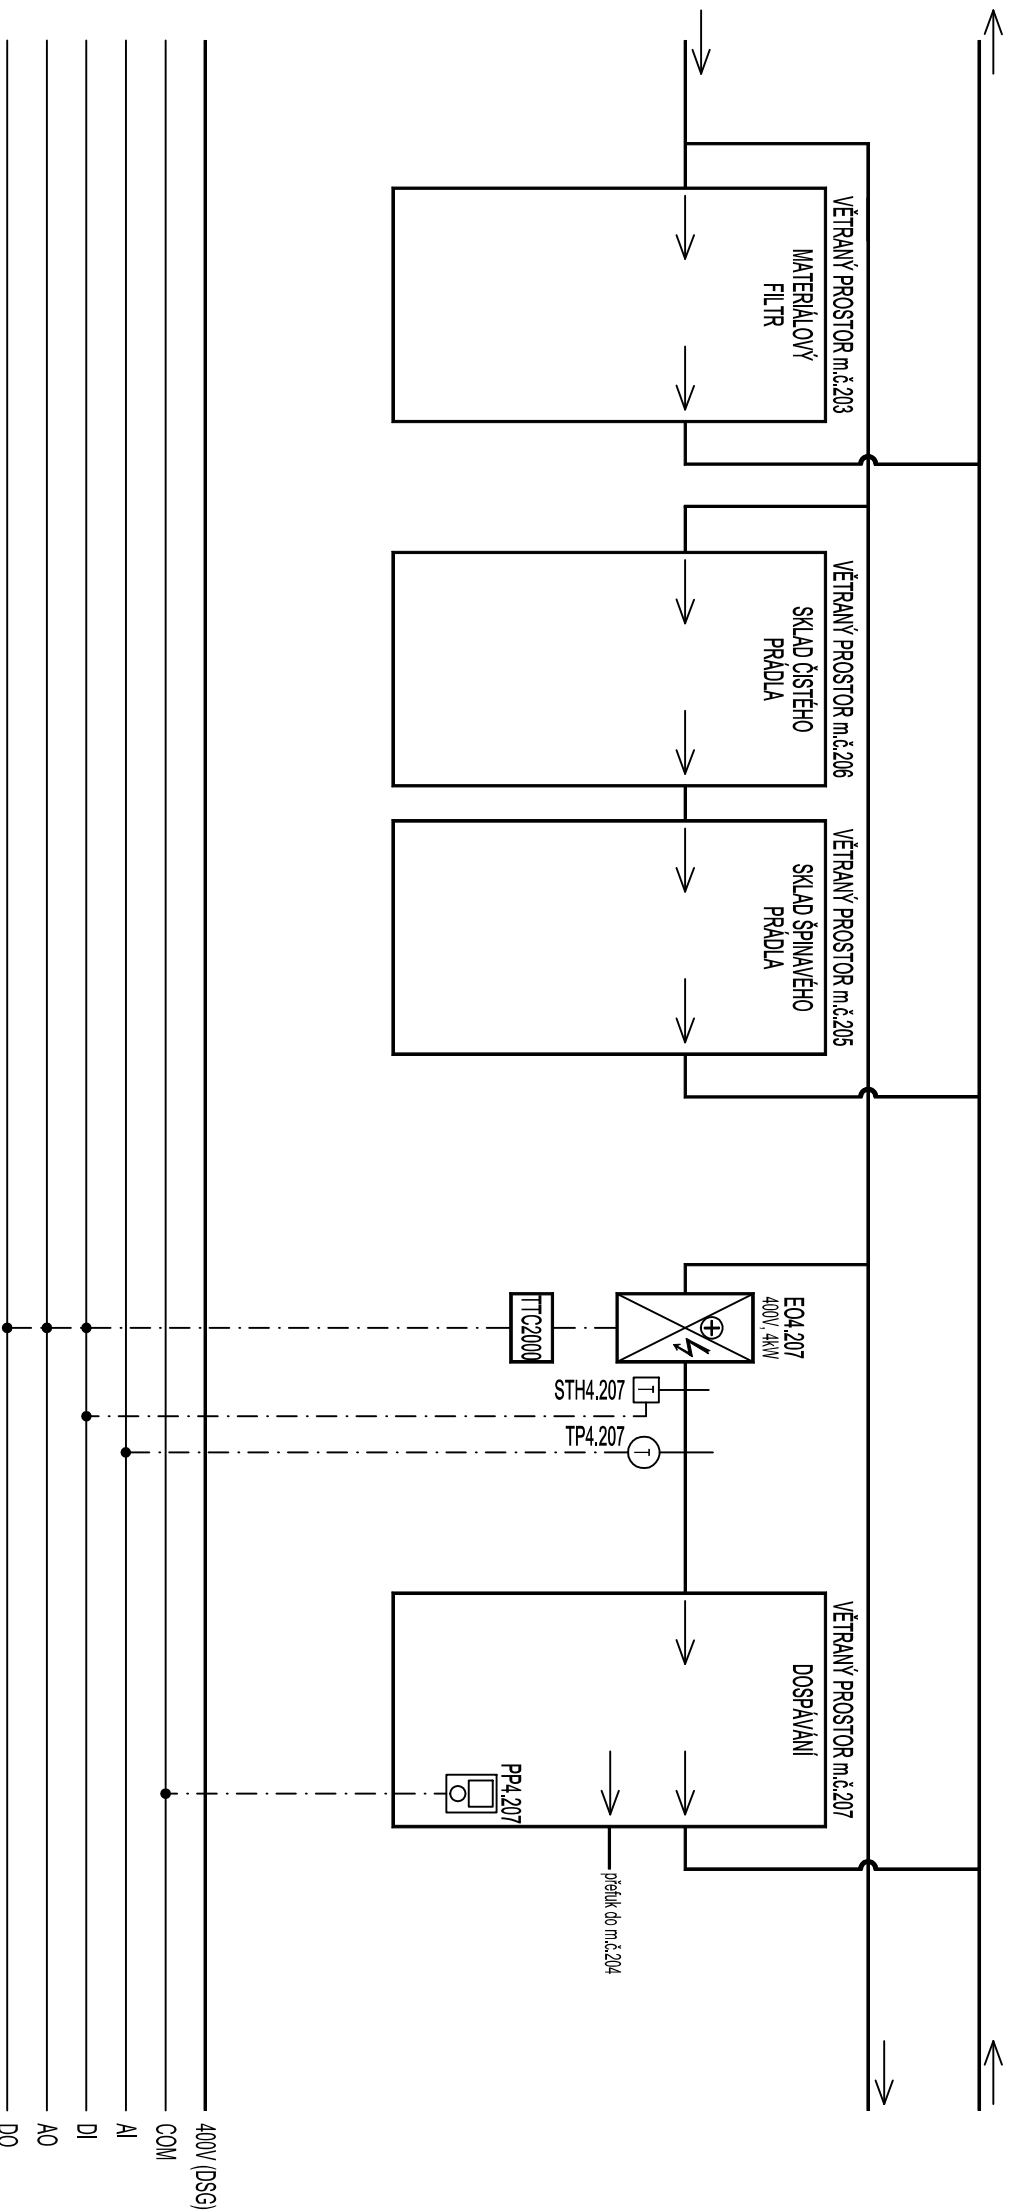

AKTUALIZACE DOKUMENTACE - 2020	
zodpovědný proj.	P. BAREŠ Zakázka: 04/2021
vyraboval	P. BAREŠ Datum: 02/2021
akce	Návrha operačních sálů a sterilizace na dvoum traktu laboroří Městské nemocnice a.s. Dvůr Králové nad Labem
výtisk MaRa - REGULAČNÍ SCHÉMA	str.č.: 12/20