


VZT4- Zař.č.4 - ZÁZEMÍ OPERAČNÍCH SÁLŮ

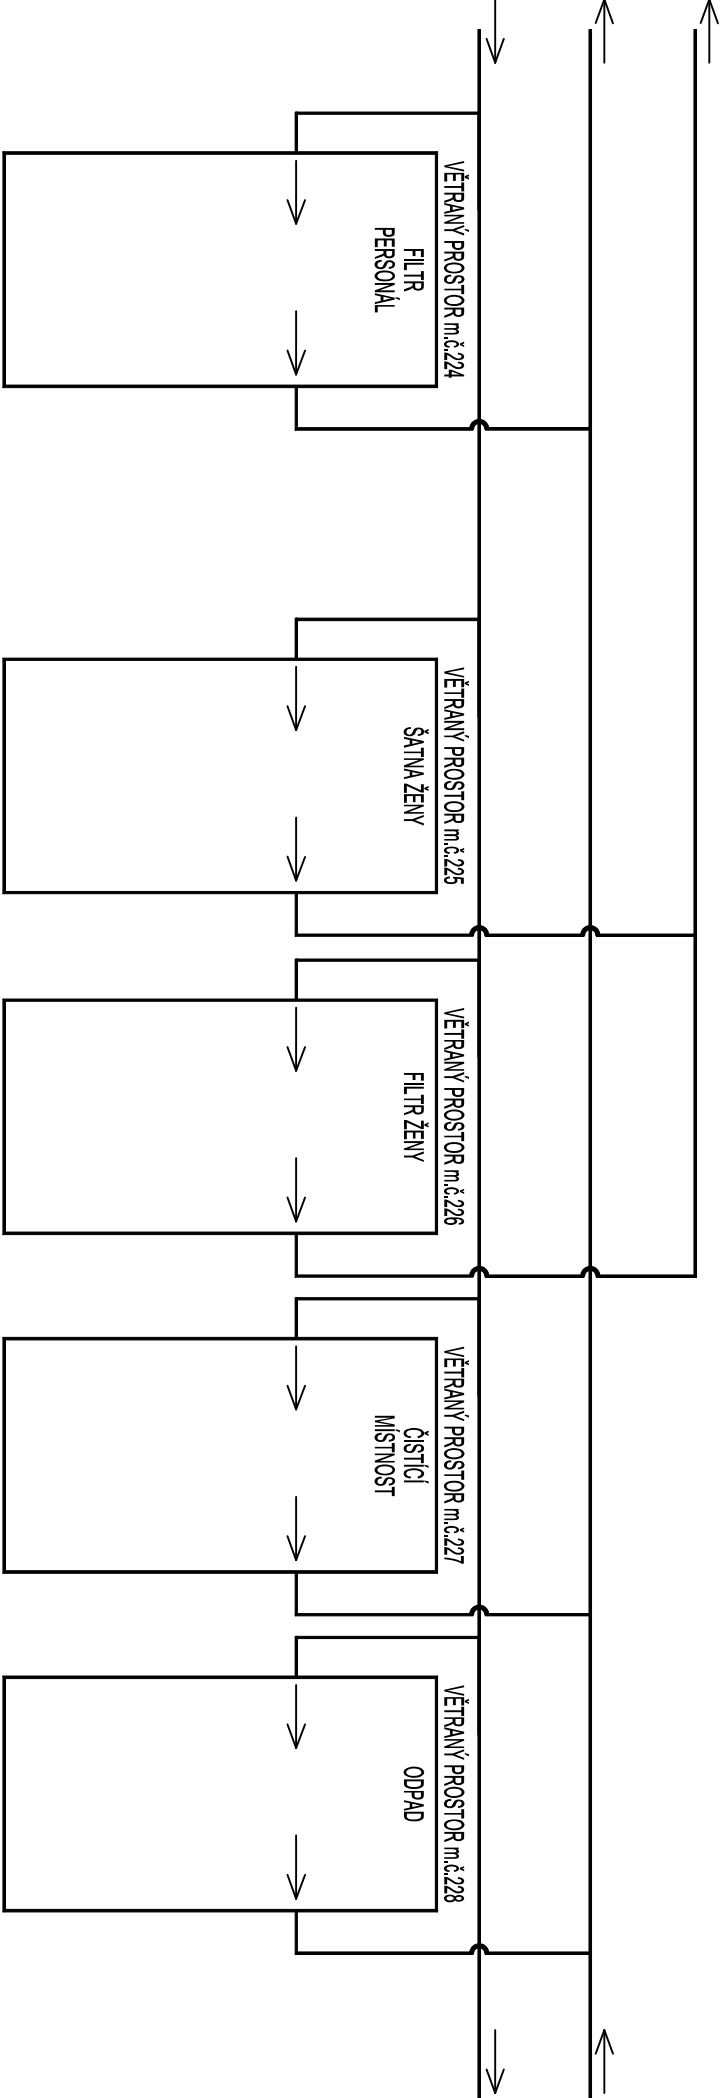

| |
|------------|
| 400V (DSG) |
| COM |
| AI |
| DI |
| AO |
| DO |

| |
|--------|
| DTV3 |
| maimix |

| | | |
|--|--|------------------|
| F. EKVITERM O s.r.o. | | |
| MĚŘENÍ A REGULACE tel. 465 891 320 www.ekviterm.cz | | |
| zodpovědný proj. | P. BAREŠ | Zakázka: 04/2021 |
| vypracoval | P. BAREŠ | Datum: 02/2021 |
| akce | Nástavba operačních sálů a sterilizace na dvorním traktu laboratoří Městské nemocnice a.s. Dvůr Králové nad Labem | |
| výkres | MaR4 - REGULAČNÍ SCHEMA | str.č.: 14/20 |