


VZT2 - Zař.č.2 - OPERAČNÍ SÁL m.č.2:16

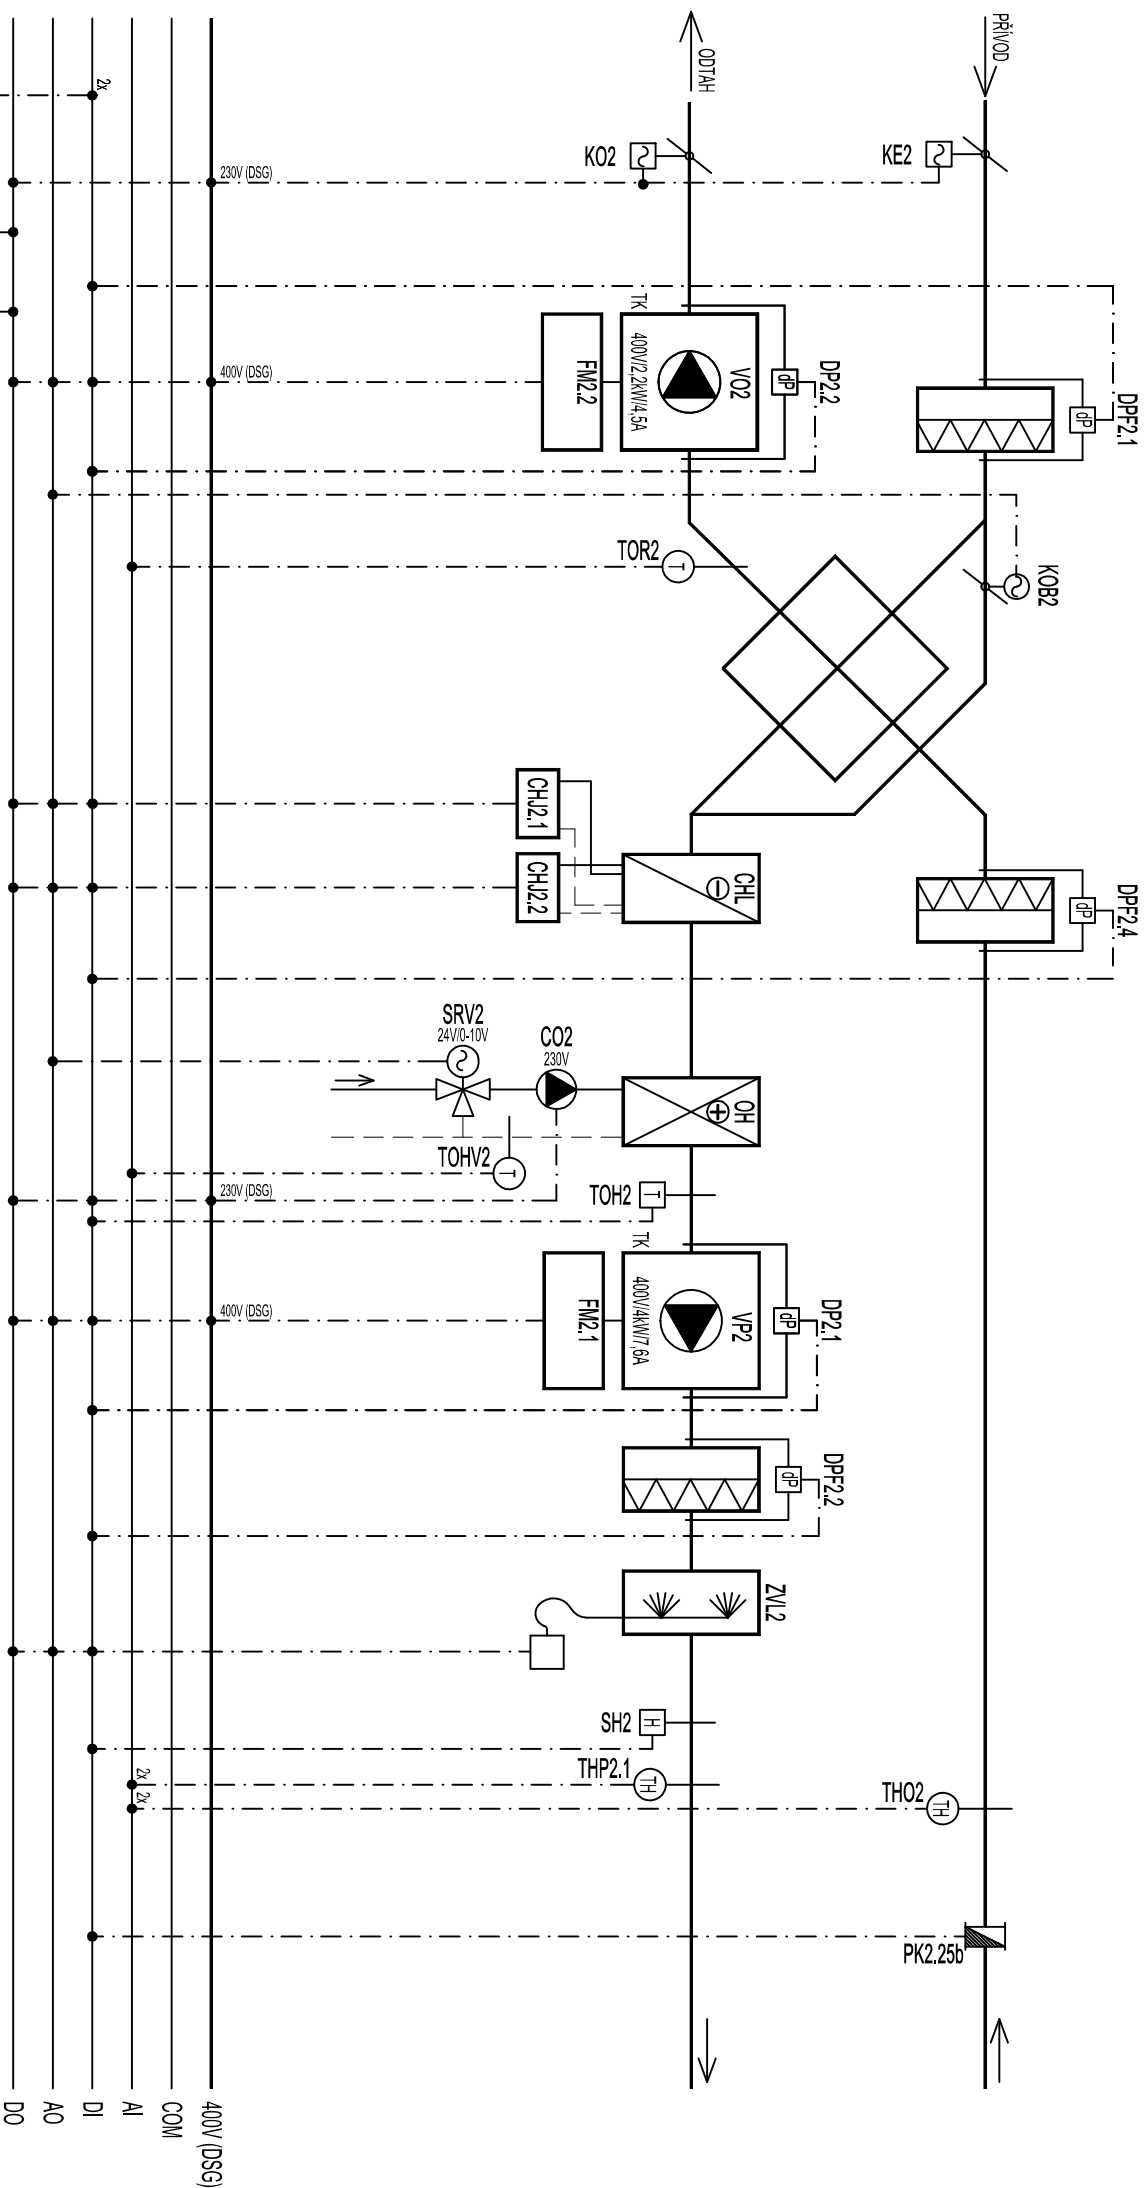

AKTUALIZACE DOKUMENTACE - 2020

zodpovědný proj.	P. BAREŠ	Zakázka: 04/2021
výpracoval	P. BAREŠ	Datum: 02/2021
akce	Návrhba operačních sálů a sterilizace na dvorním traktu laboratoří Městské nemocnice a.s. Dvůr Králové nad Labem	
výkres	Mar4 - REGULAČNÍ SCHEMA	Str.č.: 4/20

EKVITERM
O s.r.o.
MĚŘENÍ A REGULACE
tel. 465 881 320
www.ekviterm.cz