


VZT3- Zař.č.3 - ZÁZEMÍ OPERAČNÍCH SÁLŮ

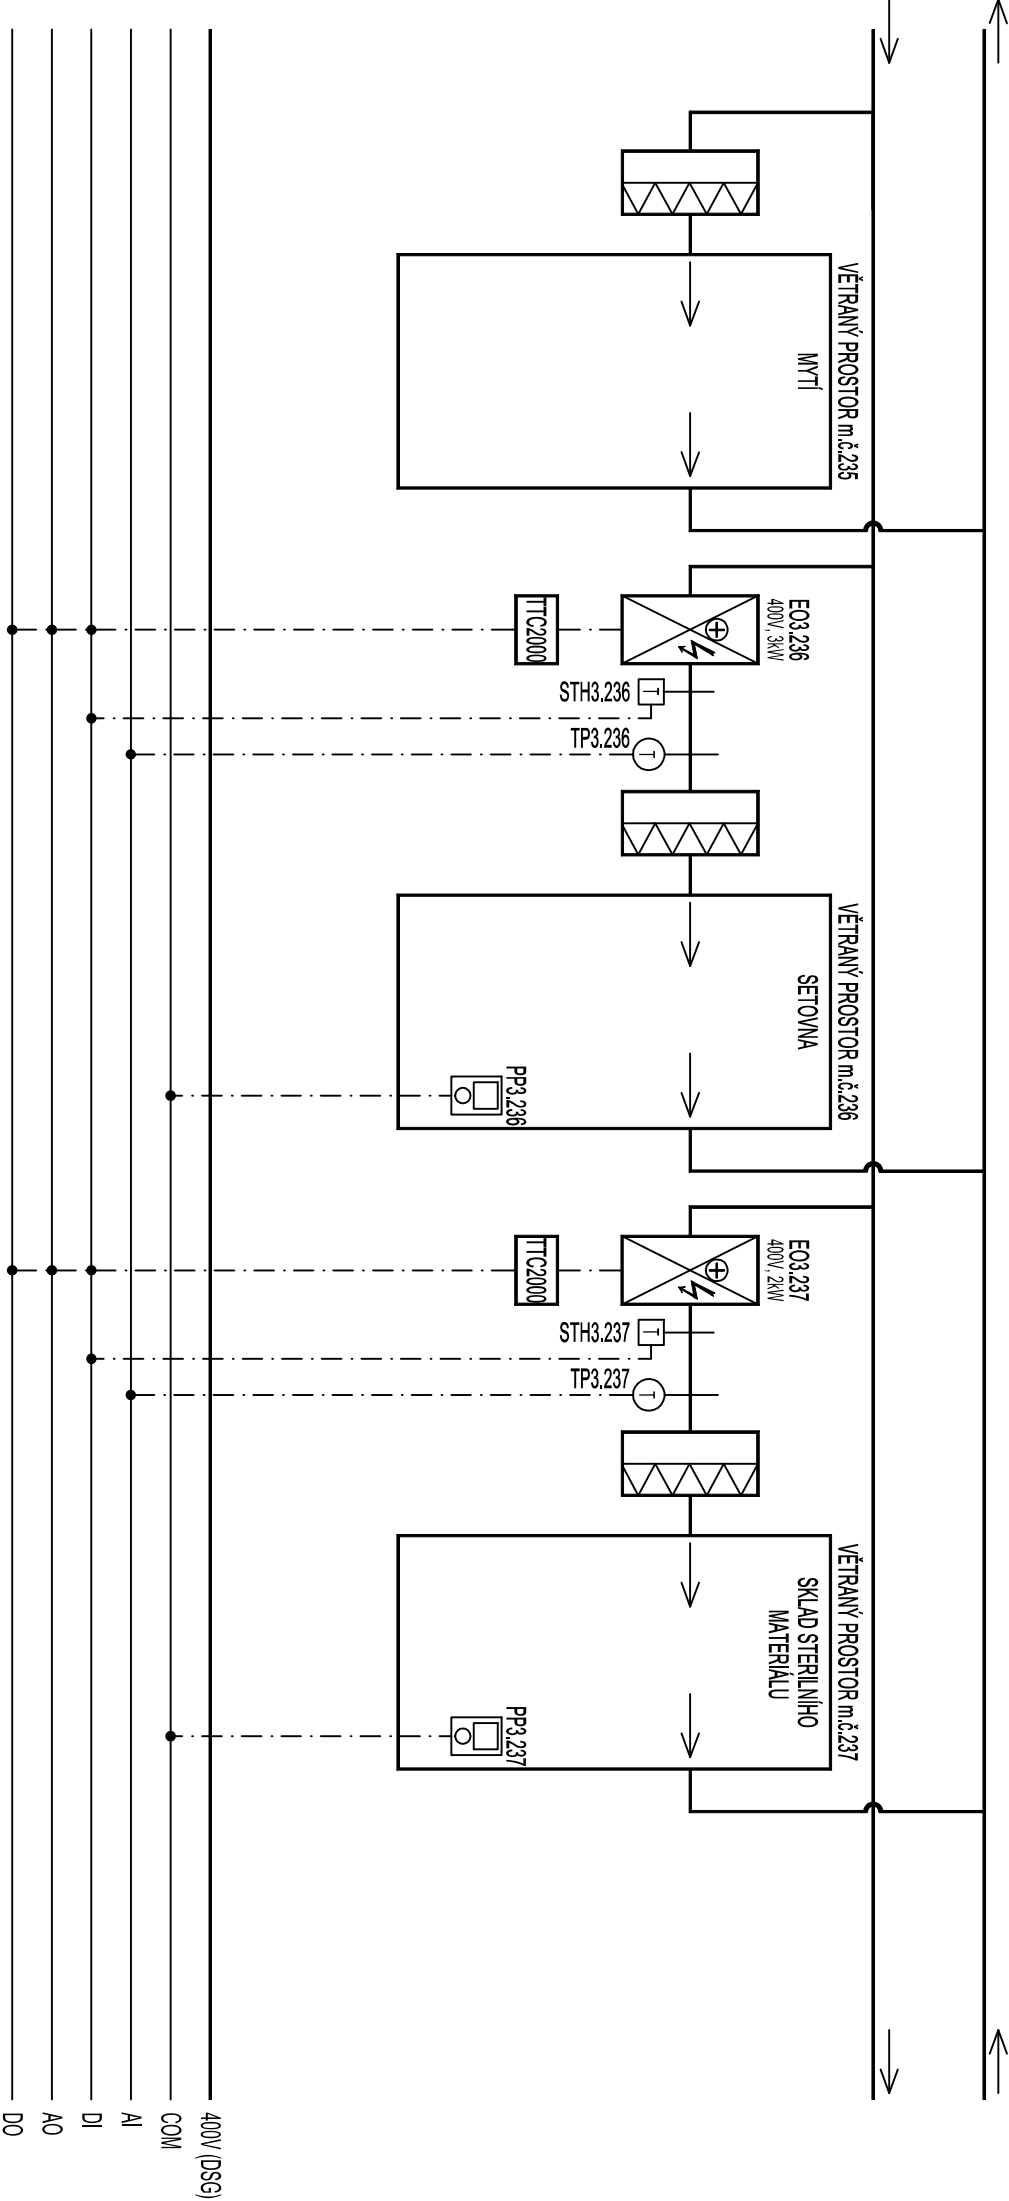

AKTUALIZACE DOKUMENTACE - 2020

zodpovědný proj.	P. BAREŠ	Zakázka: 04/2021	<b>EKVITERM</b> <b>O s.r.o.</b> <b>MĚŘENÍ A REGULACE</b> tel. 465 881 320 www.ekviterm.cz
výpracoval	P. BAREŠ	Datum: 02/2021	
akce	Nástavba operačních sálů a sterilizace na dvorním traktu laboratorí Městské nemocnice a.s. Dvůr Králové nad Labem		
výkres	MaR4 - REGULAČNÍ SCHEMA	str.č.: 9/20	