


# VZT3-Zař.č.3 - ZÁZEMÍ OPERAČNÍCH SÁLŮ

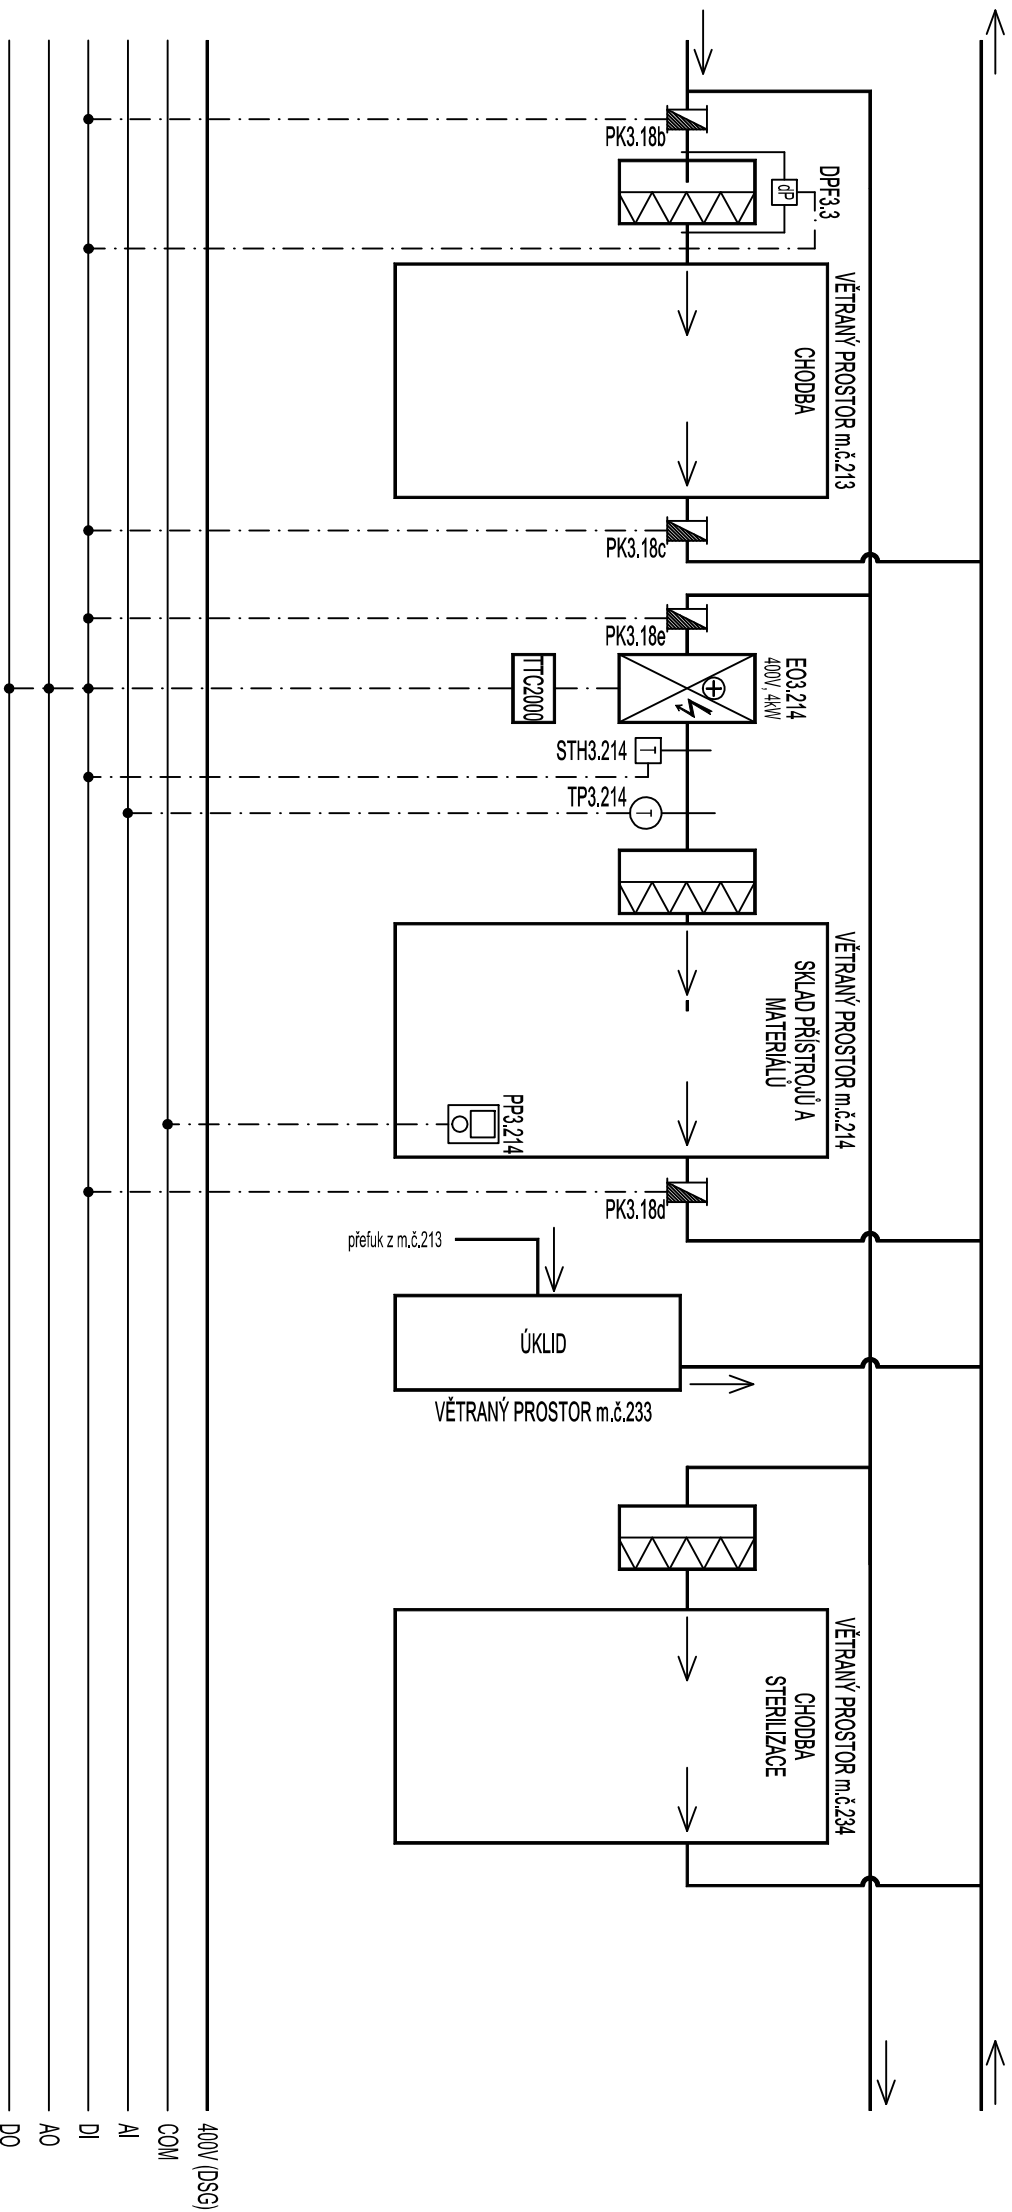

markMX

<b>AKTUALIZACE DOKUMENTACE - 2020</b>	
<b>zodpovědný proj.</b>	P. BAREŠ
<b>vypracoval</b>	P. BAREŠ
<b>akce</b>	Návrha operačních sálů a sterilizace na dvoumí traktu laboratoří Masické nemocnice a.s. Dvůr Králové nad Labem
<b>výtisk MAR4 - REGULAČNÍ SCHÉMA</b>	str.: 8/20