




STÁVAJÍCÍ STAV  
PŮDORYS 1:100

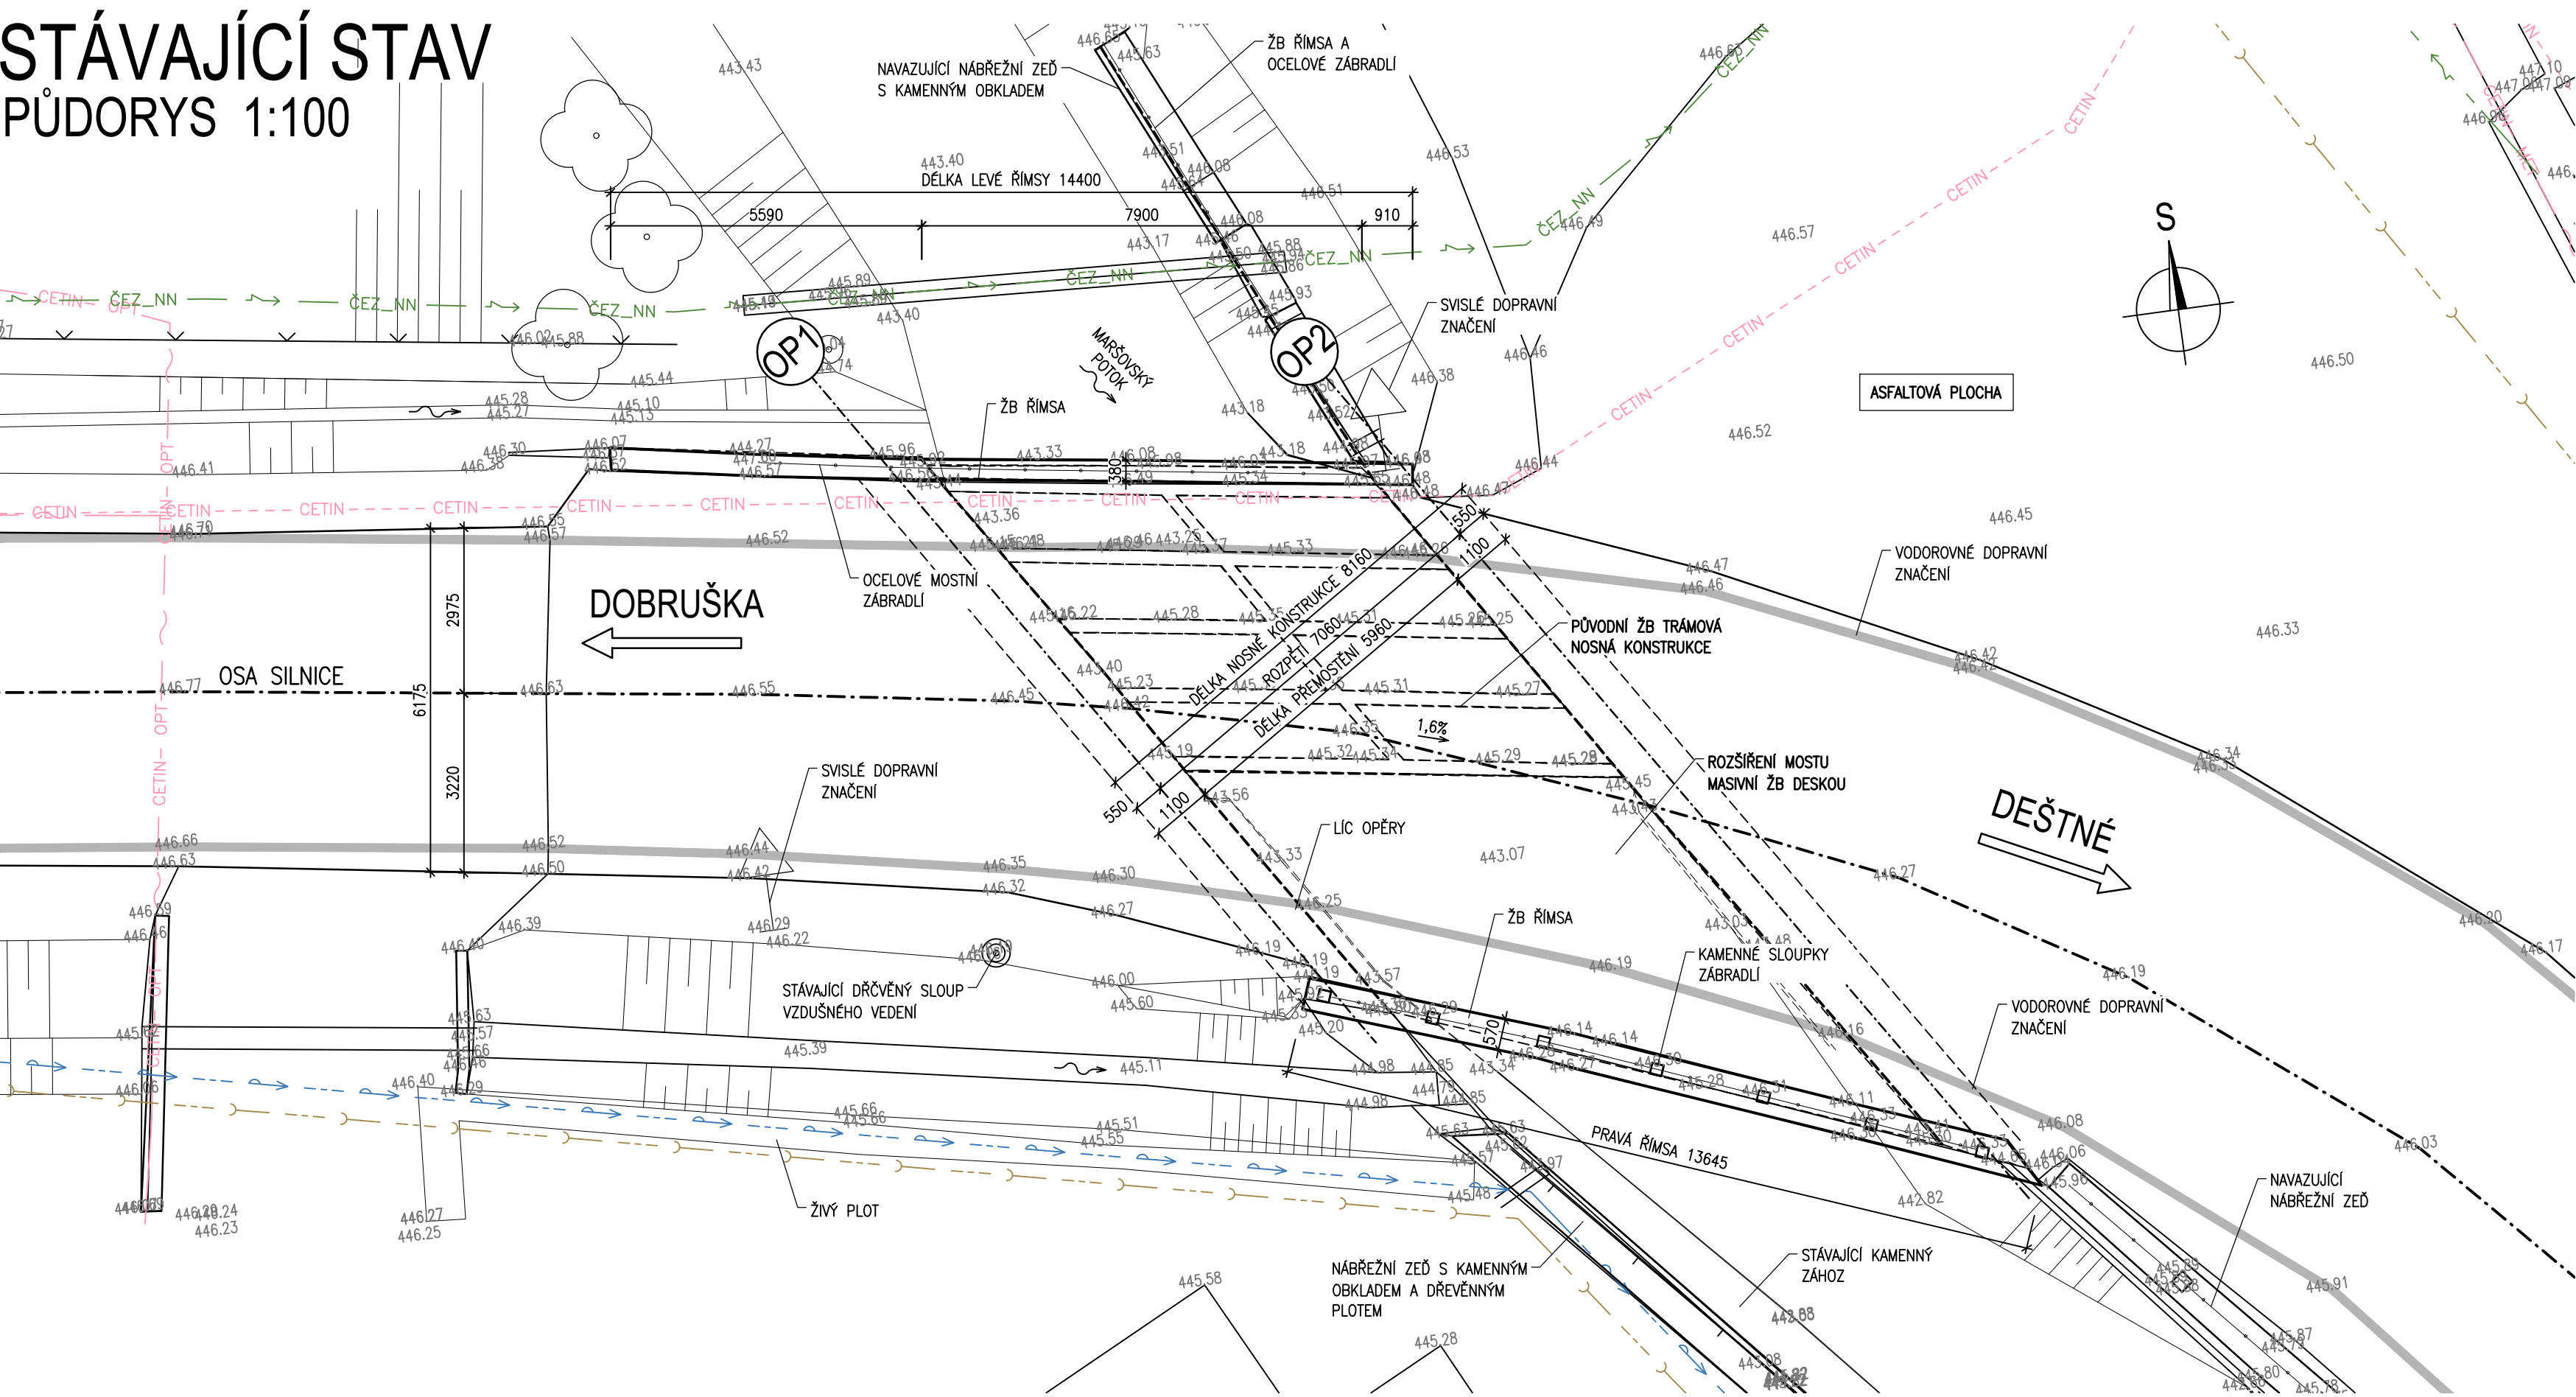

PŘÍČNÝ ŘEZ 1:50  
S POHLEDEM NA OPĚRU

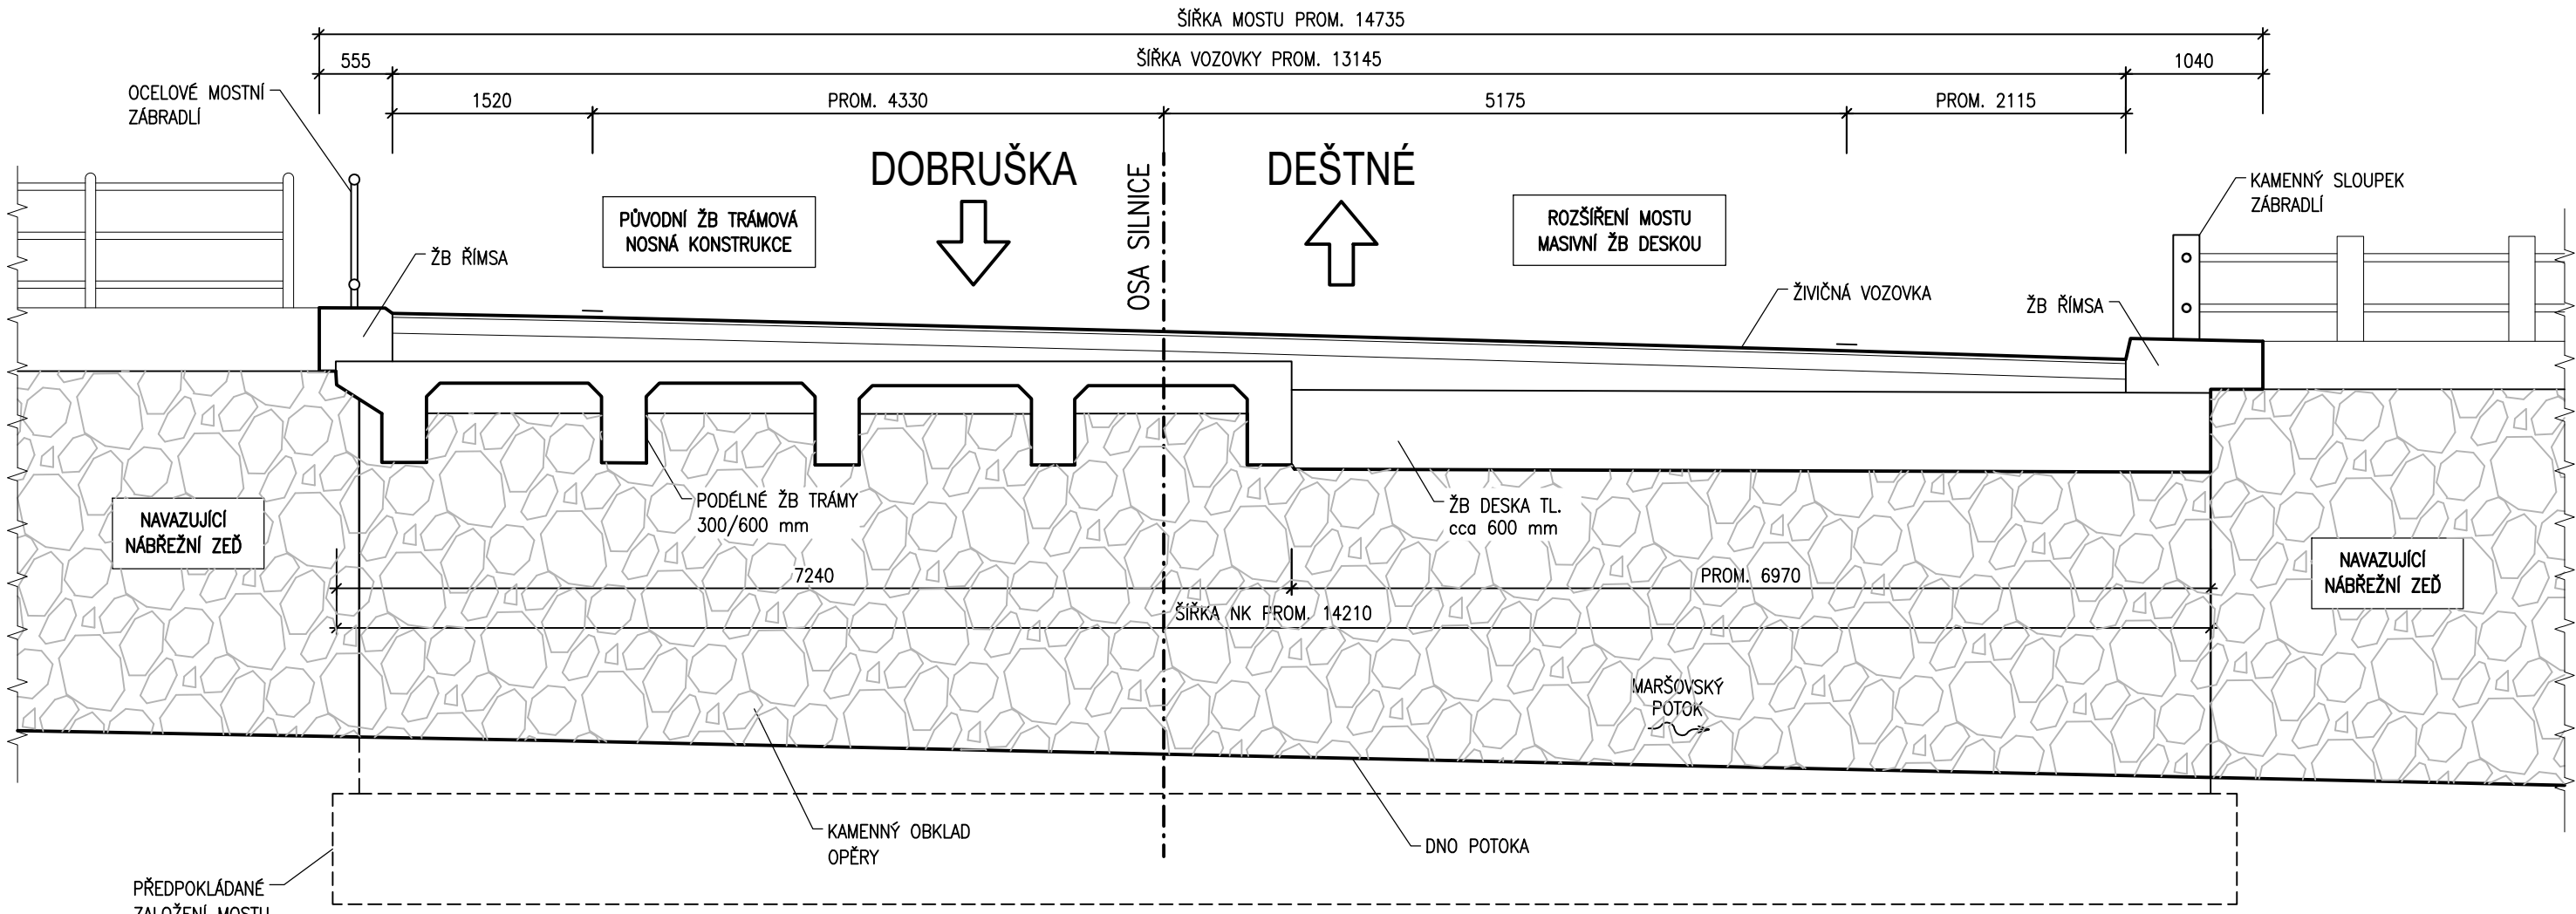


PODÉLNÝ ŘEZ 1:50

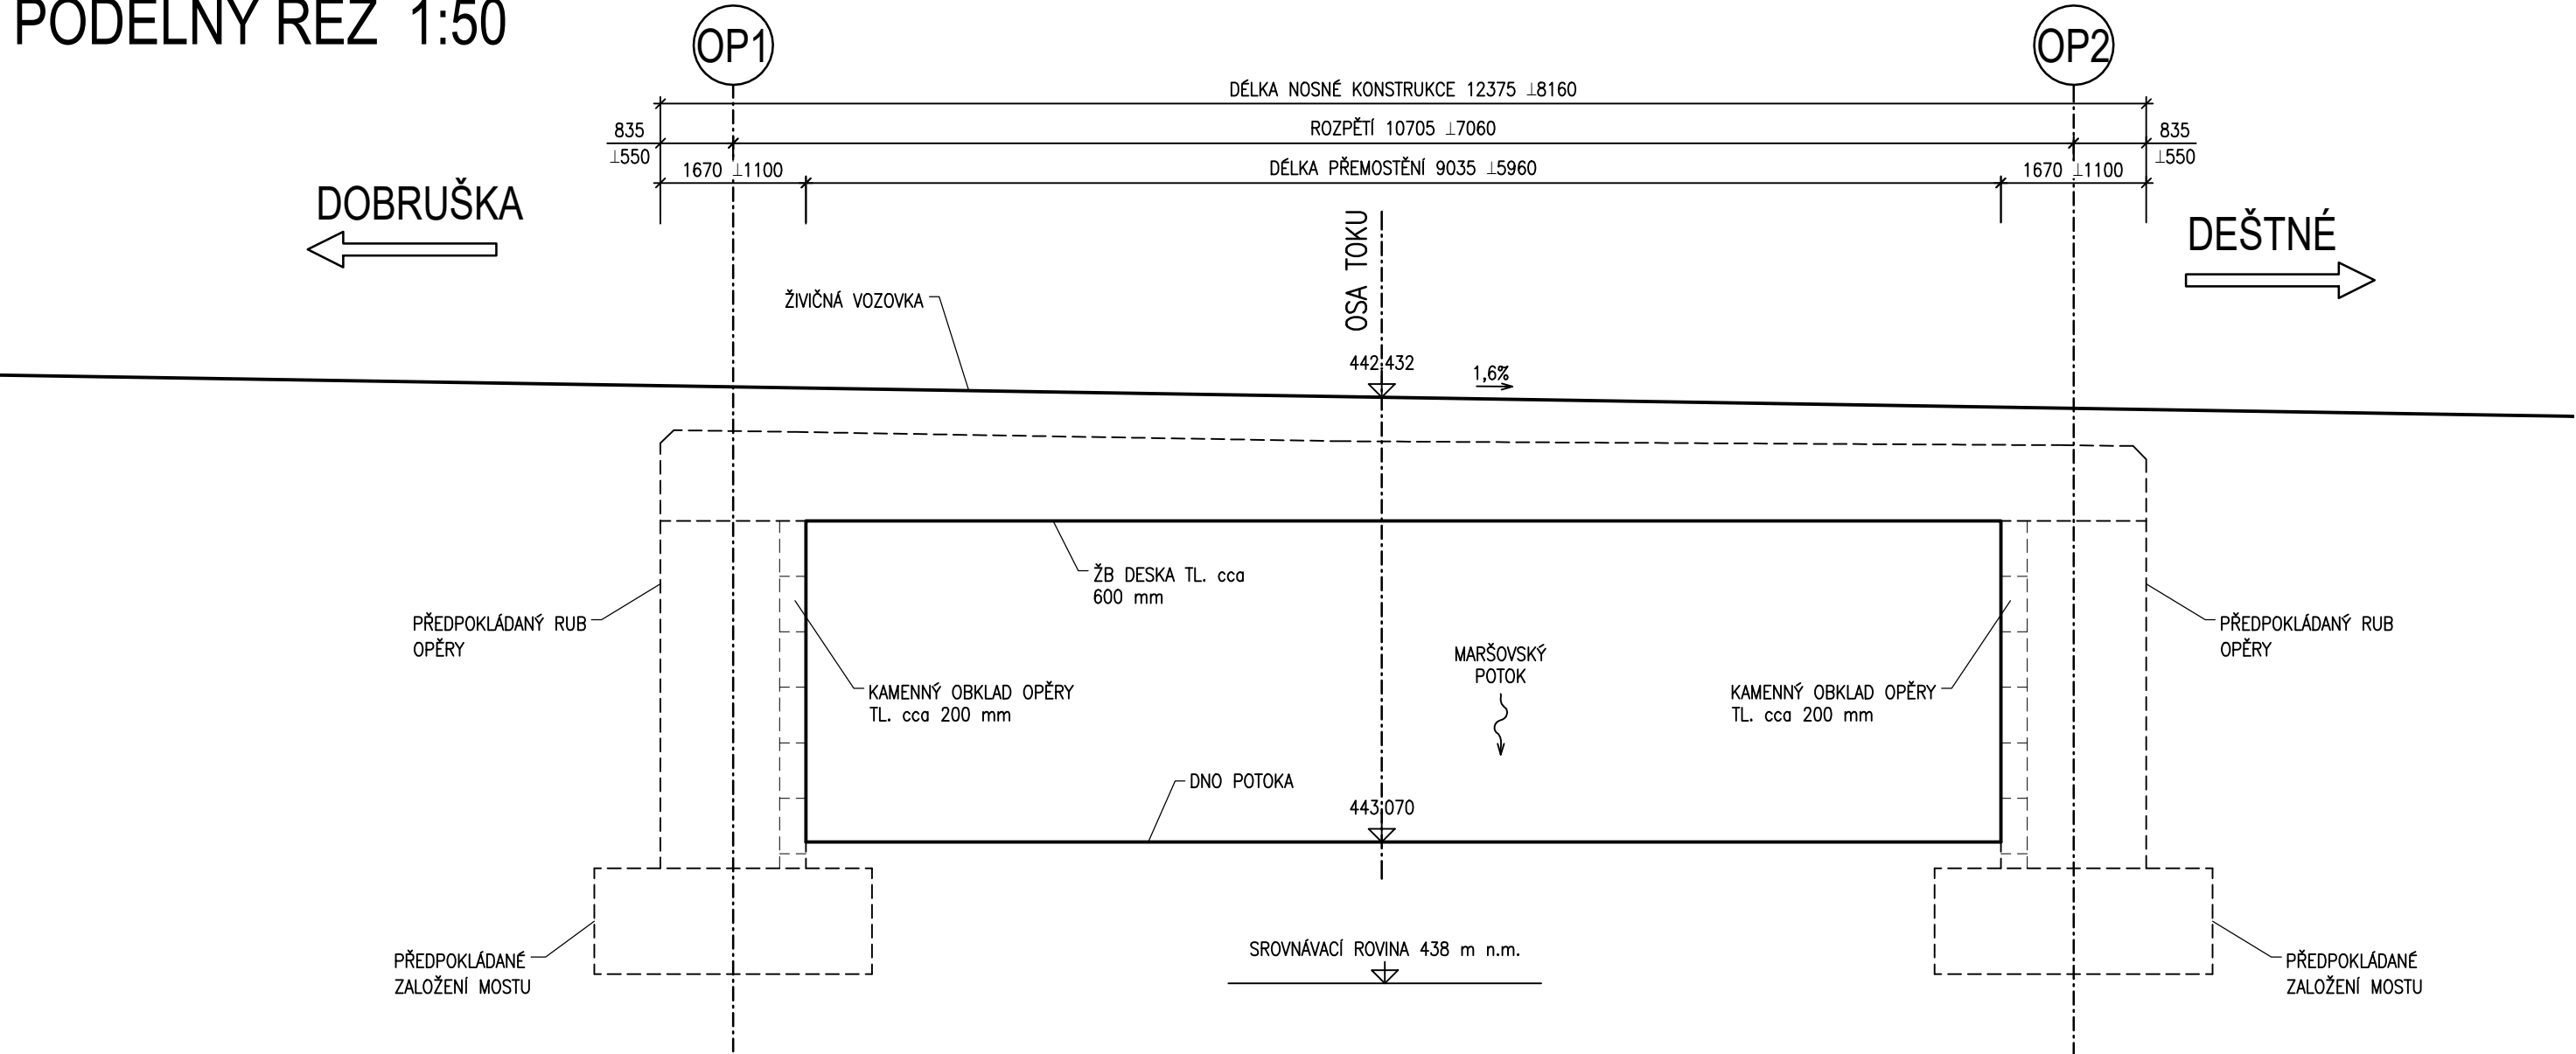

OBJEDNATEL:	Královéhradecký kraj Pivovarské náměstí 1245 530 03 Hradec Králové	KRÁLOVÉHRADECKÝ KRAJ
ZÁSTUPCE OBJEDNATELE:	ÚDRŽBA SILNIC Královéhradeckého kraje, a.s. Kutnohorská 9 500 04 Hradec Králové	ÚS

C  
SO 201

SOUŘADNICOVÝ SYSTÉM		: S-JTSK			
VÝŠKOVÝ SYSTÉM		: Bpv			
VEDOUČÍ PROJEKTANT	Ing. Martin ŘEHULKA	<i>Řehulka</i>	 <b>PRIS</b> PROJEKČNÍ KANCELÁŘ PRIS spol. s r. o. OSOVÁ 20, 625 00 BRNO		
ZODPOVĚDNÝ PROJEKTANT	Ing. Martin ŘEHULKA	<i>Řehulka</i>			
VYPRACOVAL	Ing. Karel ZIFČÁK	<i>Zifčák</i>			
KONTROLOVAL	Ing. Jiří ŠRUBAŘ	<i>Šrubař</i>			
KRAJ	KRÁLOVÉHRADECKÝ	OBEC:	KOUNOV U DOBRUŠKY	DATUM	10/2018
NÁZEV AKCE	<b>Most ev. č. 309 - 004 přes Zlatý potok v Kounově</b> SO 201 - Most ev. č. 309-004			FORMÁT	6 A4
				MĚŘÍTKO	1:100:50
				ÚČEL	DSP+PDPS
NÁZEV OBJEKTU				ČÍS. ZAKÁZKY	18113
NÁZEV PŘÍLOHY				ARCHIVNÍ ČÍS.	C201_02_SST.dwg
	STÁVAJÍCÍ STAV			ČÍS. SOUPRAVY	PŘÍLOHA
					2