



PODÉLNÝ ŘEZ 1:100

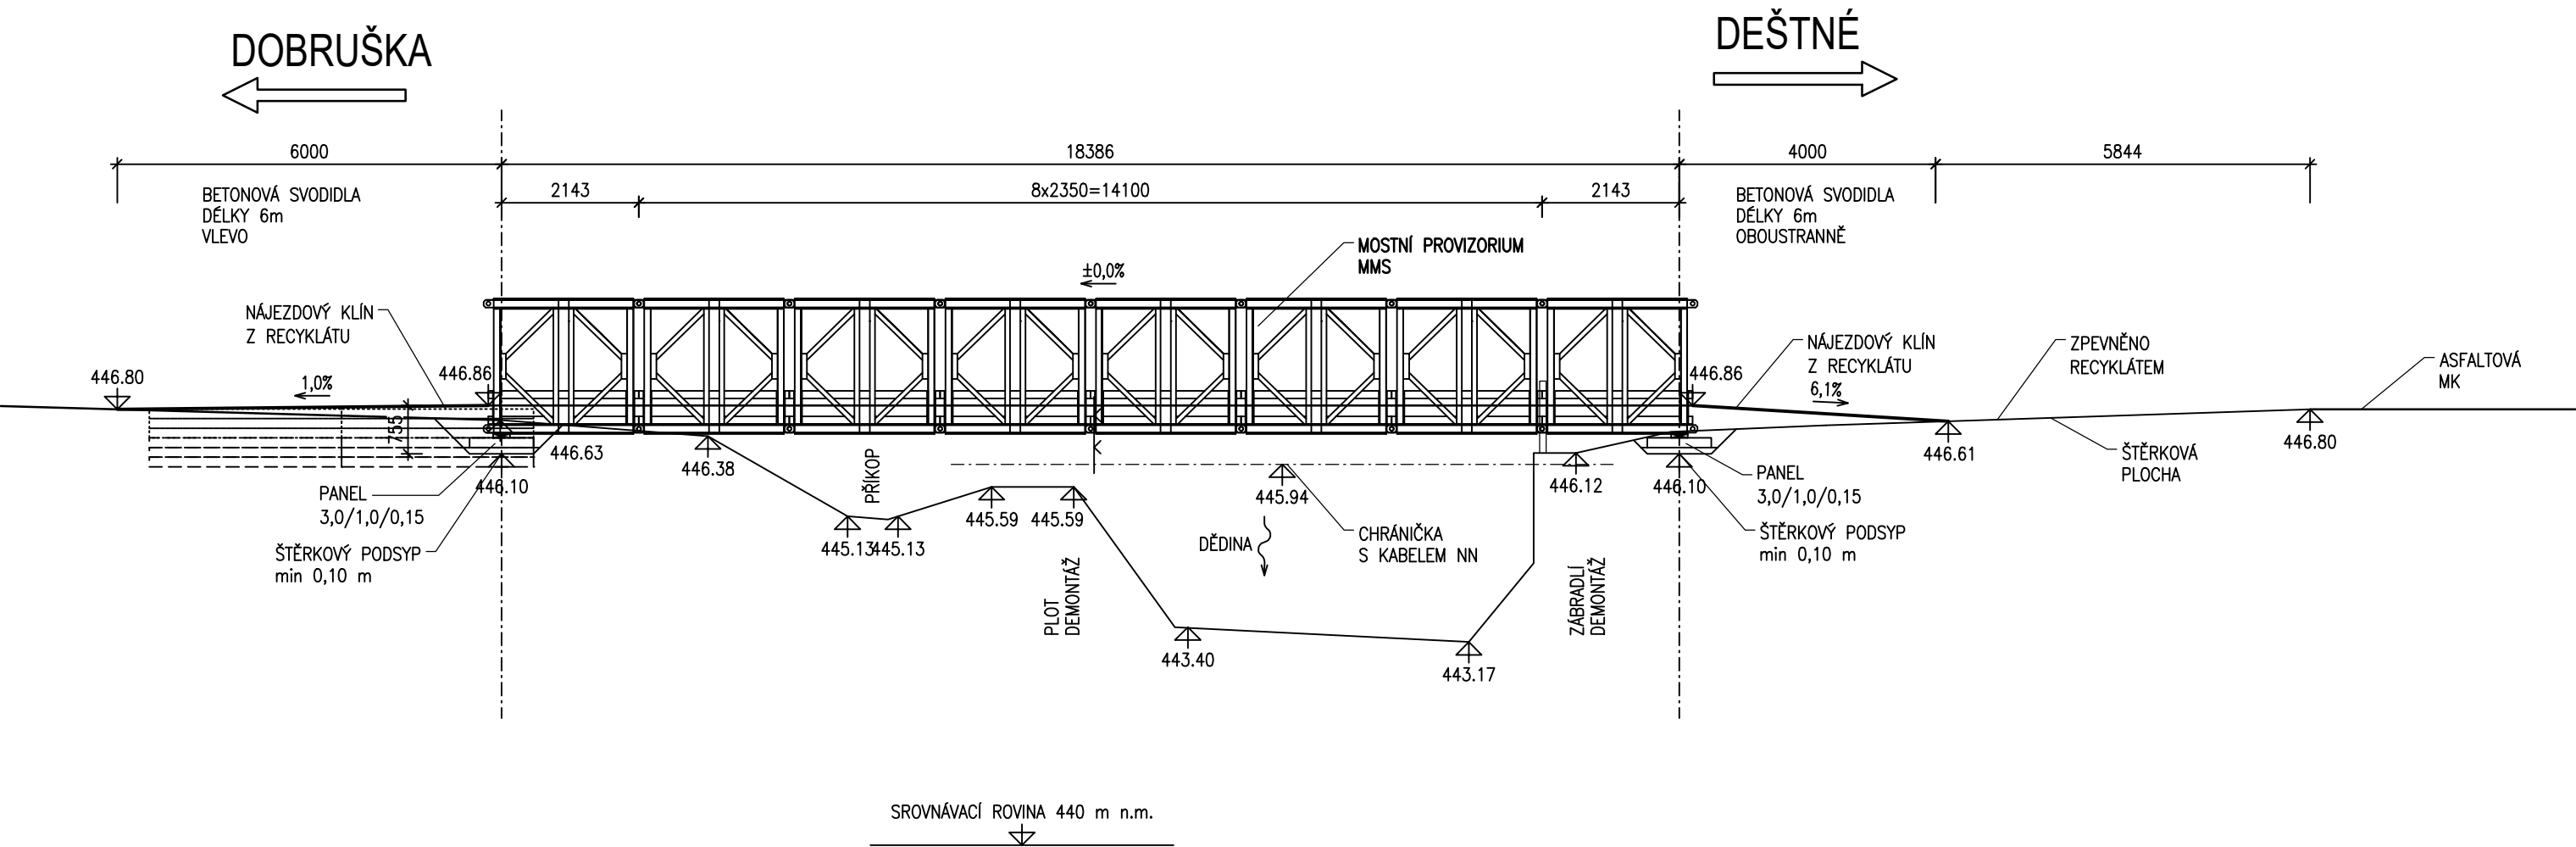


OBJEDNATEL:

Královéhradecký kraj
Pivovarské náměstí 1245
530 03 Hradec Králové






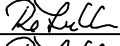
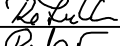
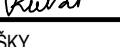
ZÁSTUPCE OBJEDNATELE:

ÚDRŽBA SILNIC Královhradeckého kraje, a.s.
Kutnohorská 9
500 04 Hradec Králové



C
SO 203



VEDOUCÍ PROJEKTANT	Ing. Martin ŘEHULKA		 PROJEKČNÍ KANCELÁŘ PRIS spol. s r. o. OSOVÁ 20, 625 00 BRNO		
ZODPOVĚDNÝ PROJEKTANT	Ing. Martin ŘEHULKA				
VYPRACOVAL	Ing. Martin ŘEHULKA				
KONTROLOVAL	Ing. Jiří ŠRUBAŘ				
KRAJ	KRÁLOVÉHRADECKÝ	OBEC:	KOUNOV U DOBRUŠKY	DATUM	10/2018
NÁZEV AKCE Most ev. č. 309 - 004 přes Zlatý potok v Kounově				FORMÁT	3 A4
				MĚŘITKO	1:100
				ÚČEL	DSP+PDPS
				ČÍS. ZAKÁZKY	18113
				ARCHIVNÍ ČÍS.	C203_03_POR.dwg
NÁZEV OBJEKTU	SO 203 - Provizorní most		ČÍS. SOUPRAVY	PŘÍLOHA	
NÁZEV PŘÍLOHY	PODÉLNÝ ŘEZ			3	