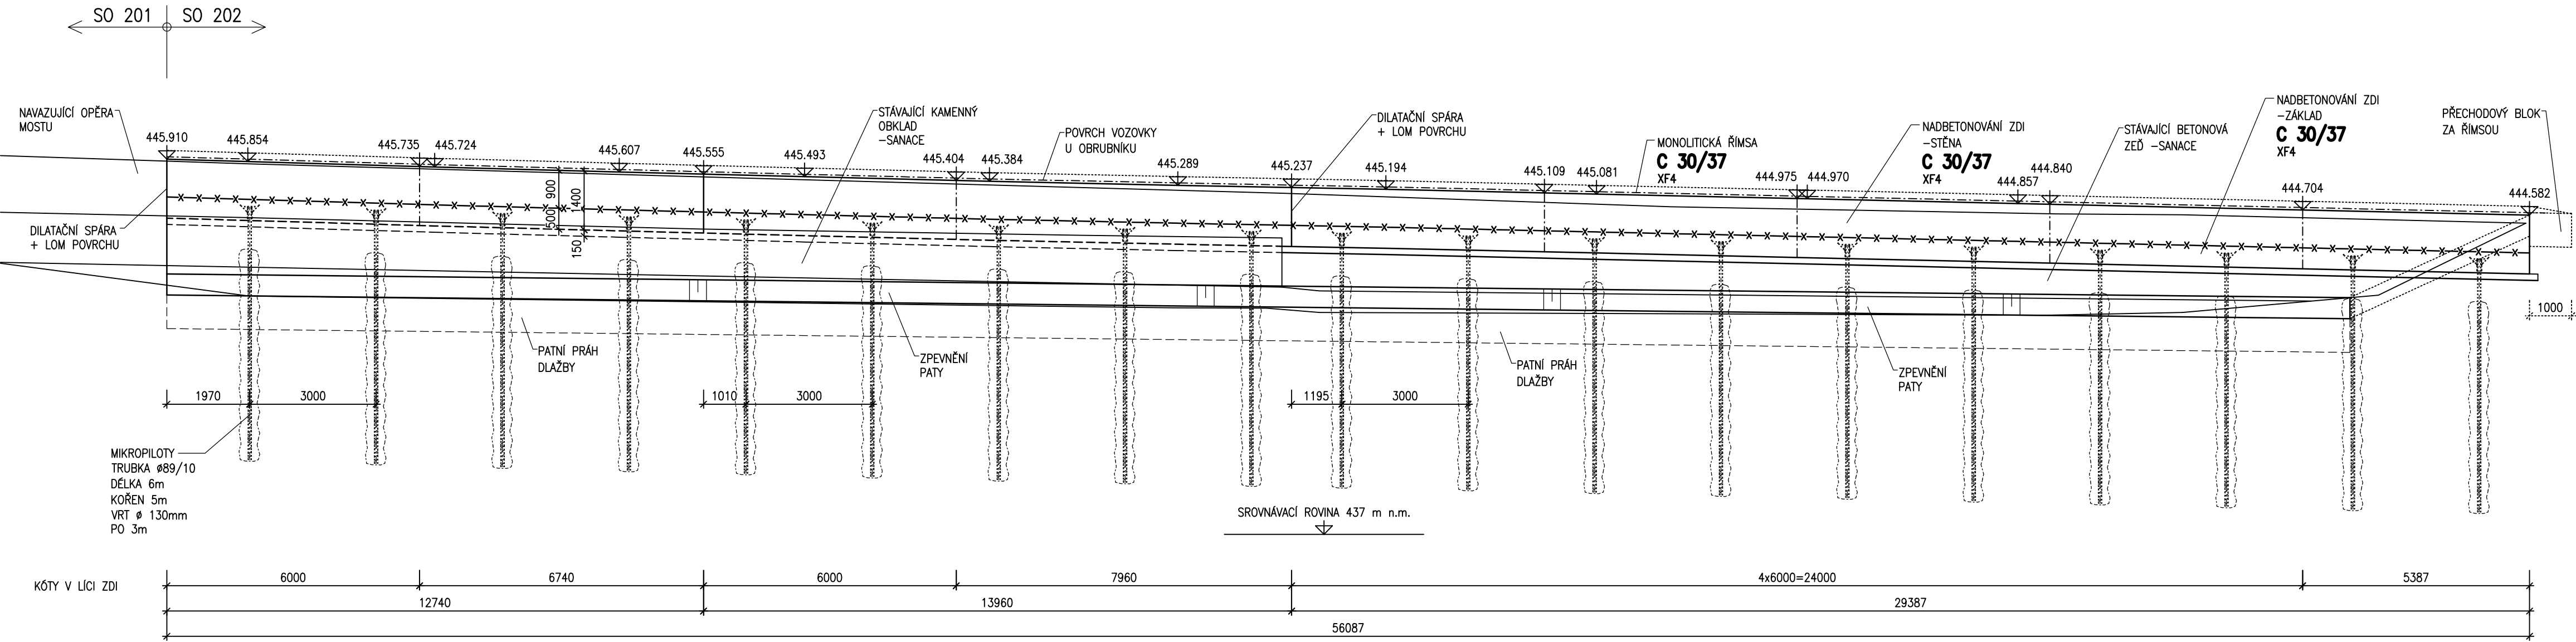



POHLED NA ZEĎ 1:100

ROZVINUTÝ V LÍCI NOVÉ NÁBŘEŽNÍ ZDI




OBJEDNATEL:

Královéhradecký kraj
Pivovarské náměstí 1245
530 03 Hradec Králové





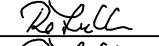
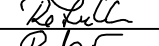
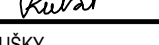
ZÁSTUPCE OBJEDNATELE:

ÚDRŽBA SILNIC Královhradeckého kraje, a.s.
Kutnohorská 9
500 04 Hradec Králové



C
SO 202

SOUŘADNICOVÝ SYSTÉM : S-JTSK
VÝŠKOVÝ SYSTÉM : Bpv

VEDOUČÍ PROJEKTANT		Ing. Martin ŘEHULKA		 PROJEKČNÍ KANCELÁŘ PRIS spol. s r. o. OSOVÁ 20, 625 00 BRNO	
ZODPOVĚDNÝ PROJEKTANT		Ing. Martin ŘEHULKA			
VYPRACOVAL		Ing. Martin ŘEHULKA			
KONTROLOVAL		Ing. Jiří ŠRUBAŘ			
KRAJ	KRÁLOVÉHRADECKÝ	OBECE:	KOUNOV U DOBRUŠKY	DATUM	10/2018
Most ev. č. 309 - 004 přes Zlatý potok v Kounově SO 202 - Nábřežní zeď				FORMÁT	5 A4
				MĚŘÍTKO	1:100
				ÚČEL	DSP+PDPS
				ČÍS. ZAKÁZKY	18113
				ARCHIVNÍ ČÍS.	C202_03_POR.dwg
NÁZEV OBJEKTU				ČÍS. SOUPRAVY	PŘÍLOHA
NÁZEV PŘÍLOHY	POHLED NA ZEď				3