
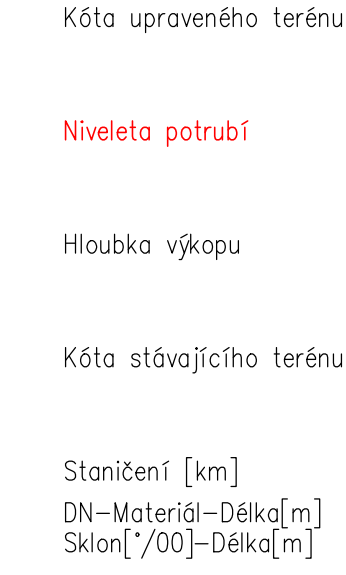
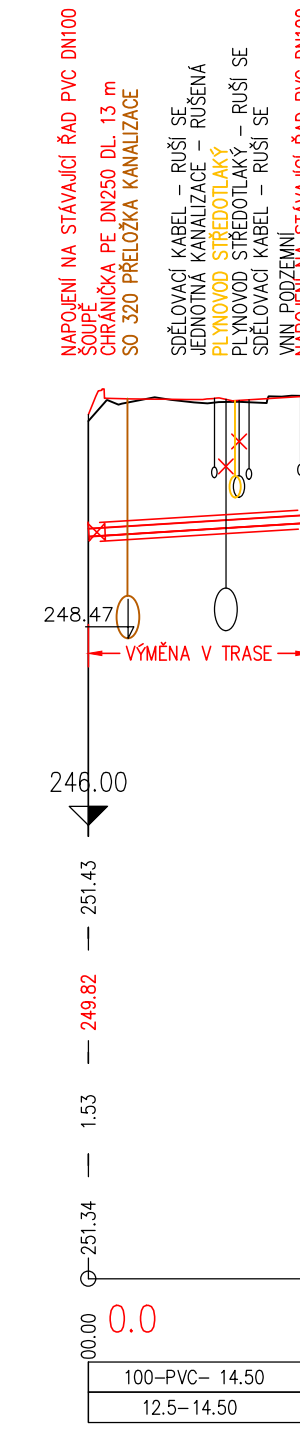



M:1:500/100

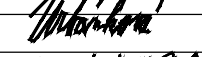

SOULAD. SYSTEM: S-JTSK		VÝŠKOVÝ SYSTÉM: B.p.v	
ZODPOVĚDNÝ PROJEKTANT	Ing. Olga URBÁNKOVÁ		
VYPRACOVAL	Ing. Olga URBÁNKOVÁ		
KONTROLOVAL	Ing. Jana OČÁSKOVÁ		
KRAJ: KRAJŮVĚRADECKÝ		Projektová kancelář pro dopravní a inženýrské služby s.p.a. s r.o. Křižkova 19/74a, 160 00 PRAHA 4	
KČ: NECHANICE, ULINA V NECHANIC NÁZEV OBJEKTU/ČASTI		DATUM BŘEZEN 2021 FORMÁT 7 A4 MĚŘÍTKO 1:500/1:100 ÚČEL DSP/PDPS ČÍS. ZAKÁZKY 2018/0169 ARCHIVNÍ ČÍS.	
"II/32426 NECHANICE – HRÁDEK", REKONSTRUKCE SILNICE, I.ETAPA – INTRAVILÁN SO 340 Přeložka vodovodu PVC DN100 SDR17 – intravilán		ČÍS. SOUPRAVY ČÍS. PŘÍLOHY	
NÁZEV PŘÍLOHY Podélný profil		03	