




PODLAŽÍ 3NP

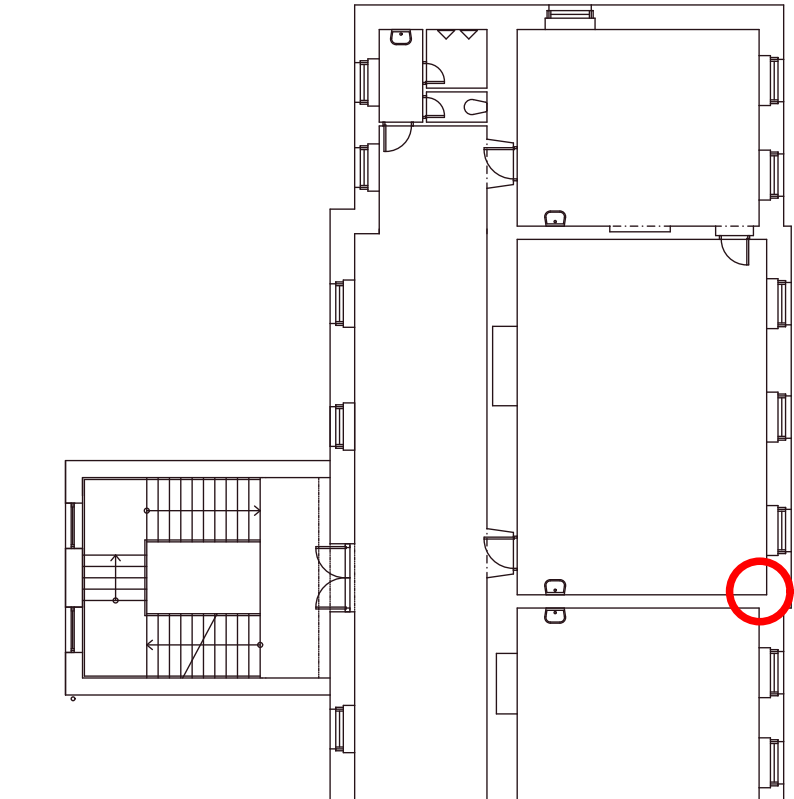



PODLAŽÍ 2NP

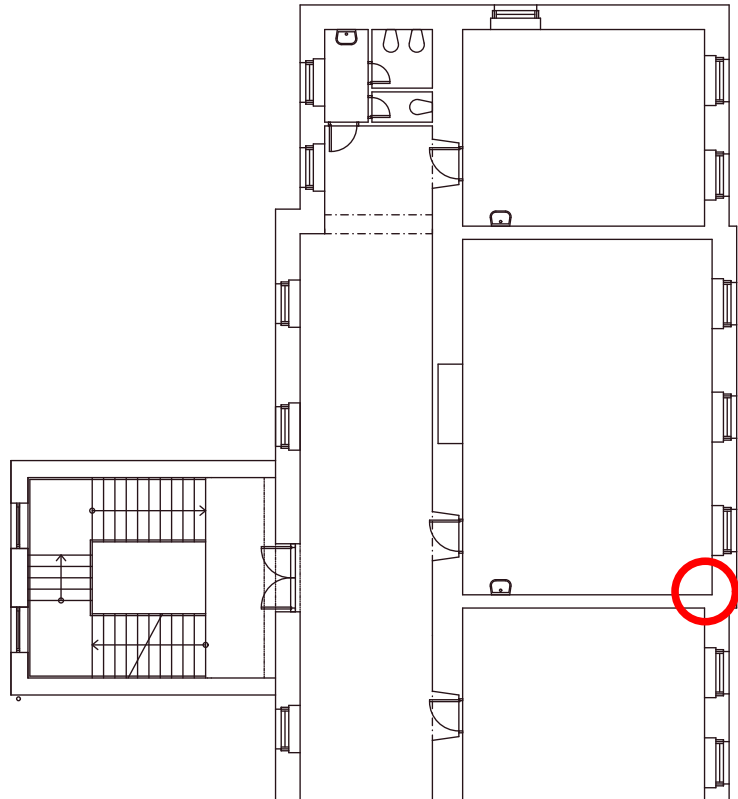

PODLAŽÍ 1NP

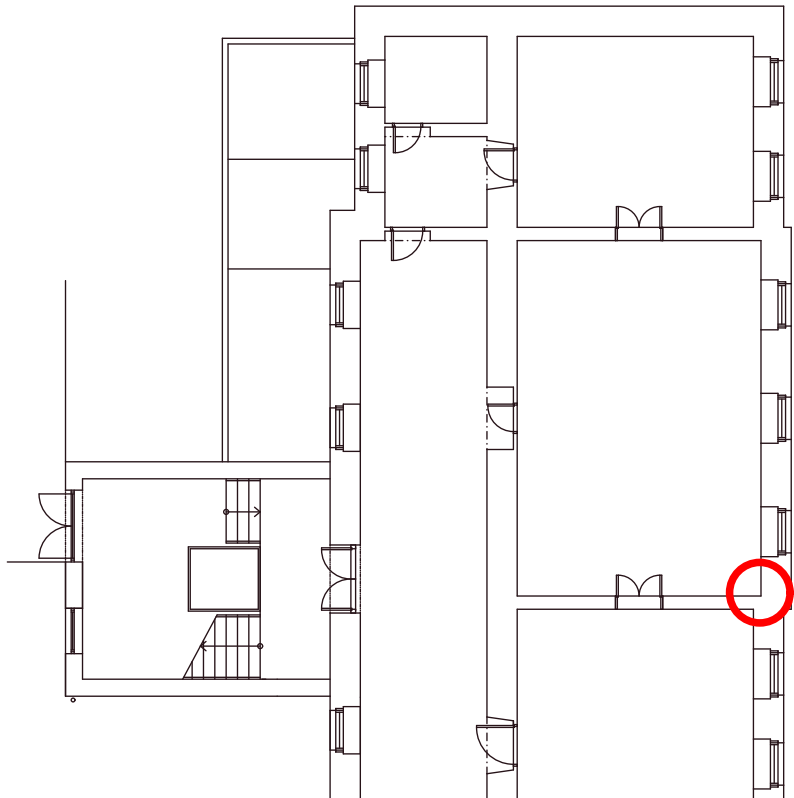

PODLAŽÍ 1PP

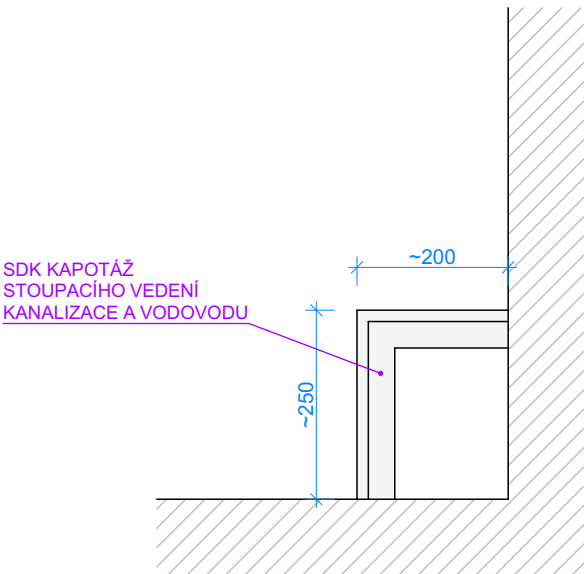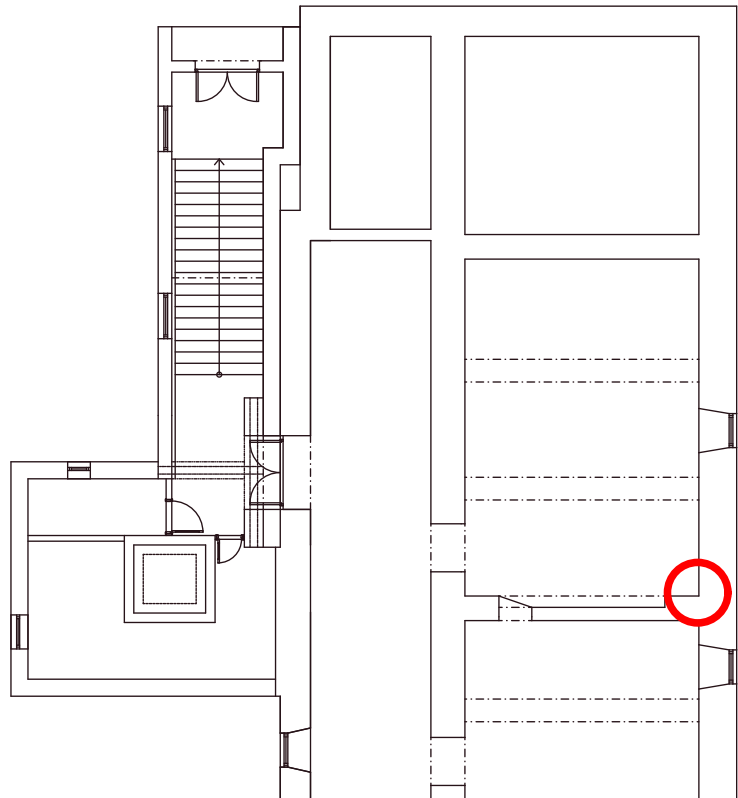

STAVBA <b>Počítačová učebna a hygienické zařízení</b> budovy Lepařova gymnázia		INVESTOR Lepařovo gymnázium, Jičín, Jiráskova 30 Jiráskova 30, 506 01 Jičín	
ZPRACOVATEL Ing. Radek Řičař Kubcova 167/17, 500 04 Hradec Králové		<b>Ing. Radek Řičař</b> PROJEKTY POZEMNÍCH STAVEB Kubcova 167/17, 500 04 Hradec Králové - Pláče tel.: +420 777 126 303, e-mail: radek.ricar@seznam.cz www.rr-projekt.cz	
ZODPOVĚDNÝ PROJEKTANT:	VYPRACOVAL:		STUPEŇ: DSP
Ing. Radek Řičař	Ing. Radek Řičař		DATUM: 07/2021
			MĚŘÍTKO: 1:200
NÁZEV VÝKRESU <b>Stoupací vedení kanalizace</b>			ČÍSLO VÝKRESU <b>10</b>