


RELAXAČNÍ ZÁHRADA



TERAPEUTICKÁ ZÁHRADA



ODPOČINEK

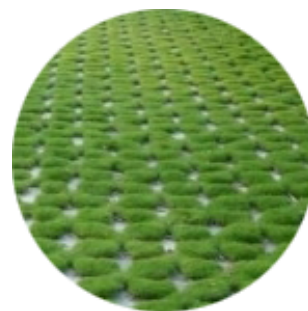

PARKOVÁNÍ




SKLENÍK



DLAŽBA

TYPICKÝ PŮDORYS M 1:50

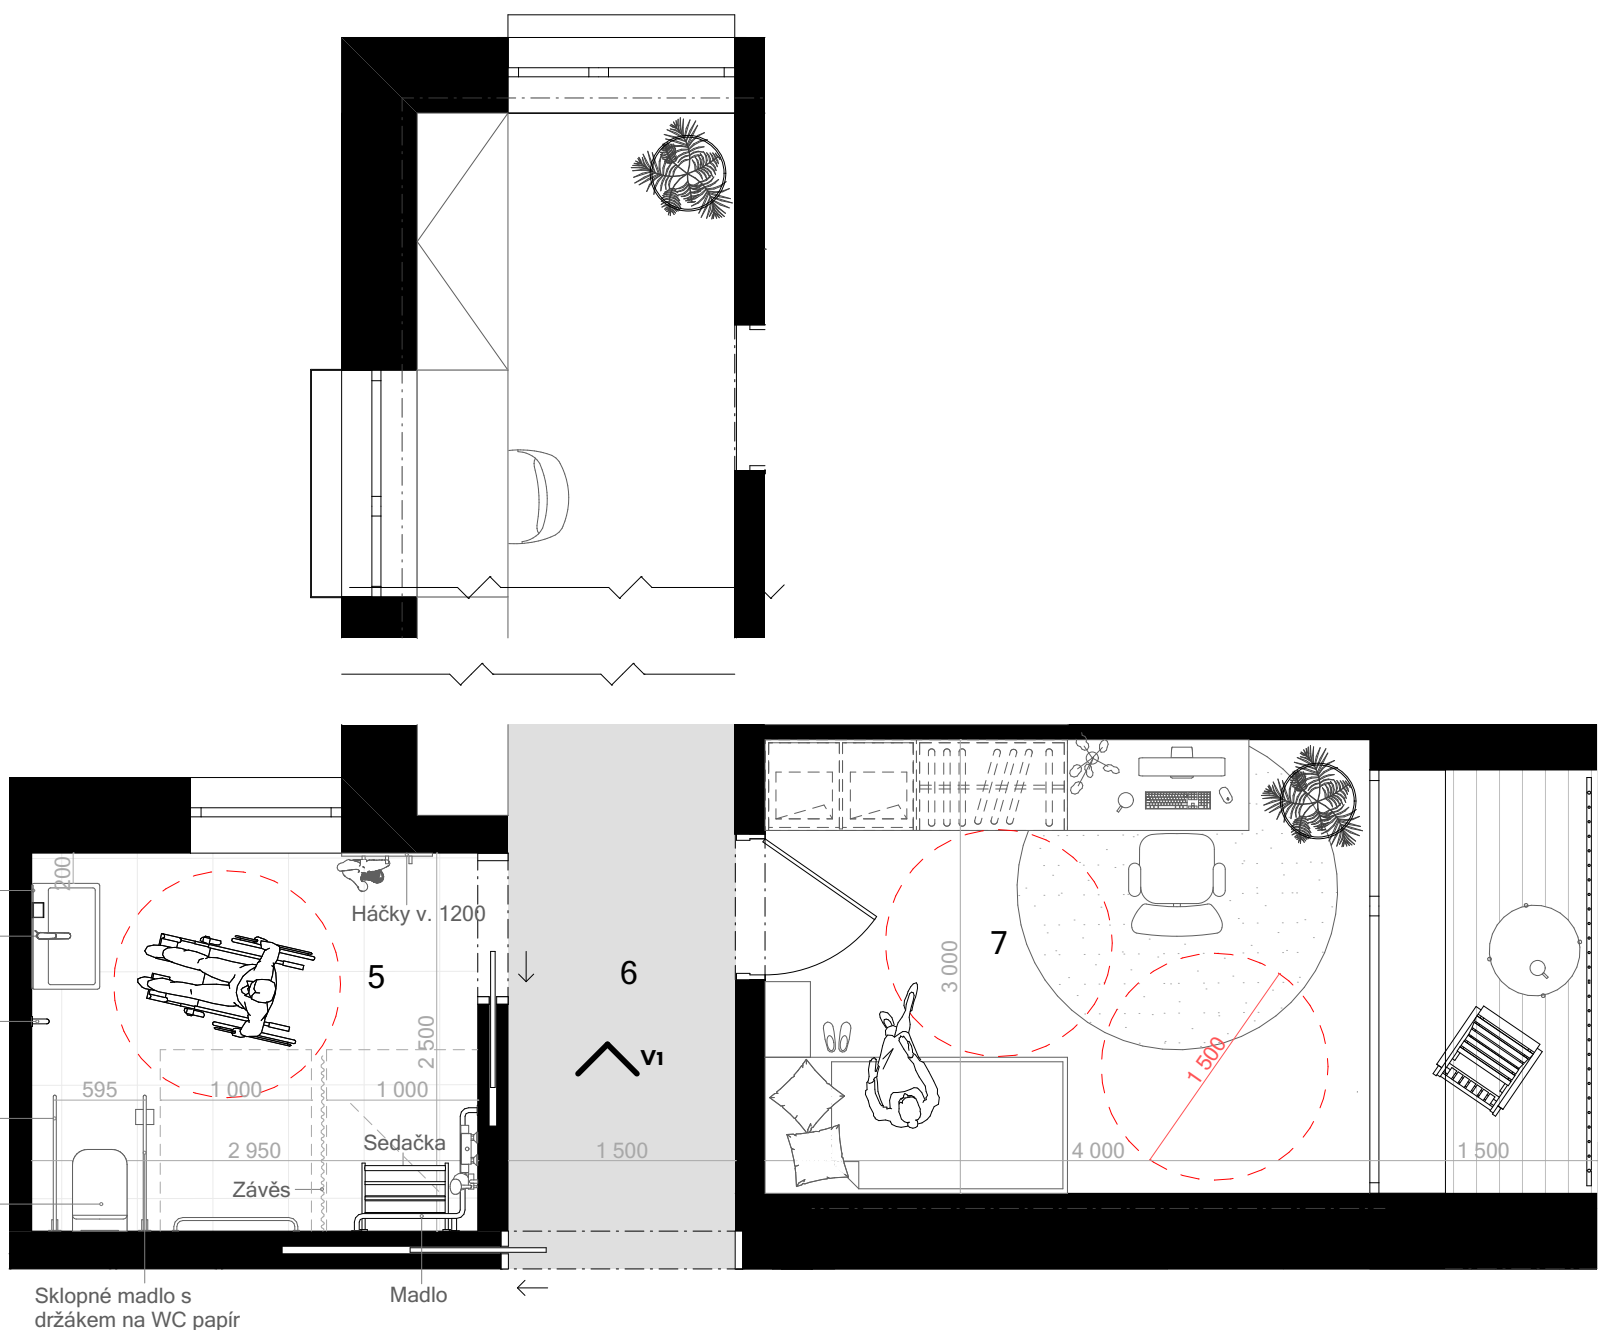

V1 - PERSPEKTIVNÍ POHLED DO POBYTOVÉ CHODBY

