


## DETAIL "A"

PŘECHOD PODLAHY NA STĚNU

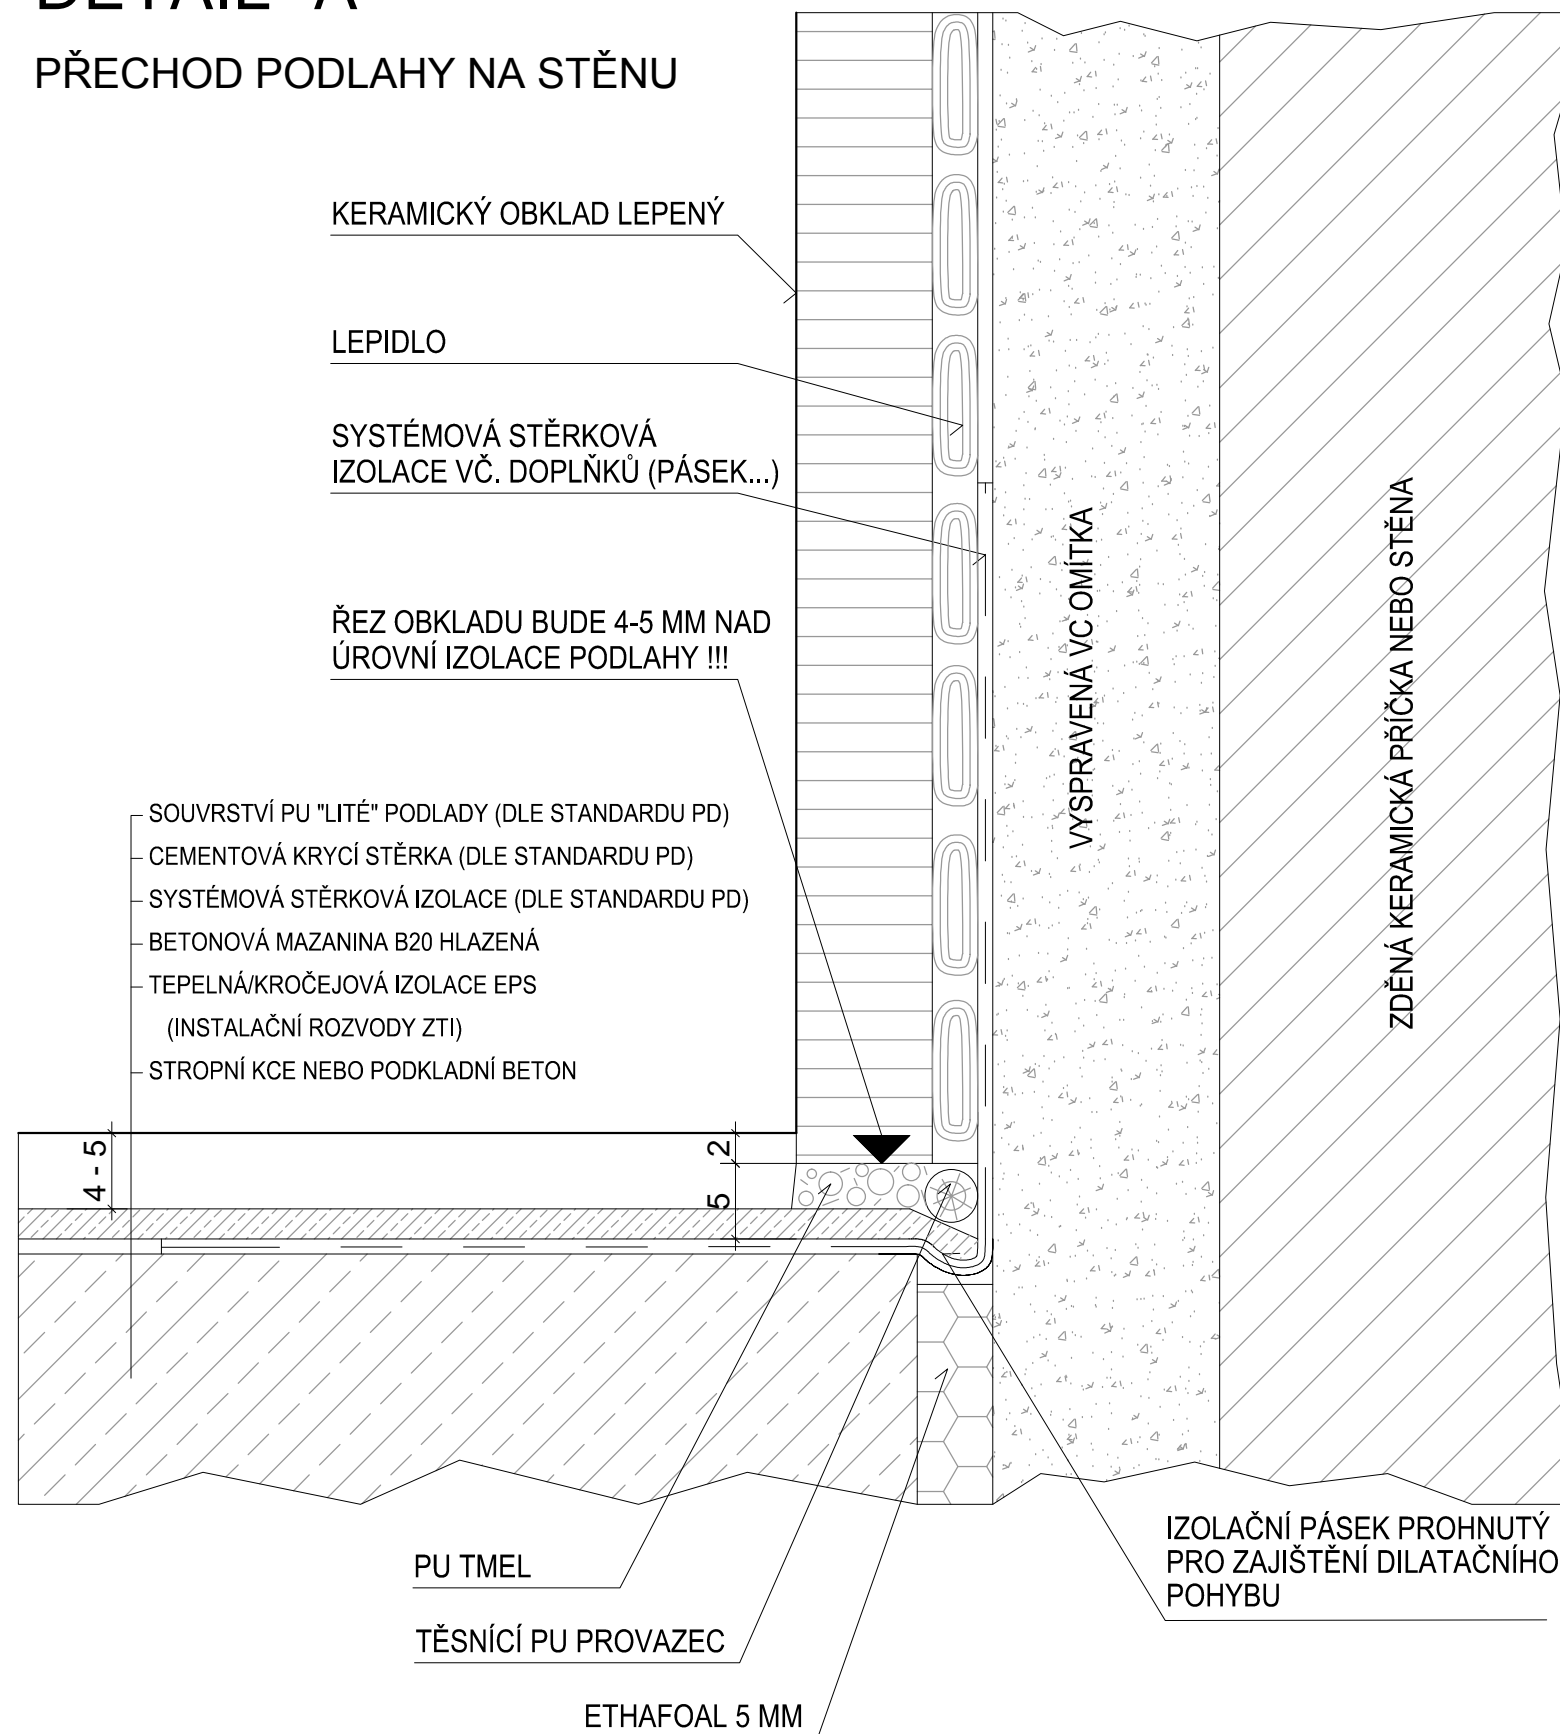

## DETAIL "B"

OSTĚNÍ U VSTUPNÍCH DVEŘÍ

