

DODATEK č. 1
ke Smlouvě o dílo ze dne 16. 7. 2021
(dále jen „Dodatek“)

MEZI:

(1) Královéhradecký kraj

Pivovarské náměstí 1245, 500 03 Hradec Králové
IČO: 708 89 546
DIČ: CZ70889546
zastoupený hejtnanem Mgr. Martinem Červíčkem
bankovní spojení: [REDACTED]
č. účtu: [REDACTED]

(dále jen „Objednatel“) na jedné straně

a

(2) SWIETELSKY stavební s.r.o. odštěpný závod Dopravní stavby VÝCHOD

K Silu 1143, 393 01 Pelhřimov
IČO: 480 35 599
DIČ: CZ48035599
zastoupený Zdeňkem Havlem, vedoucím odštěpného závodu VÝCHOD, na základě plné moci Ing. Pavlem Vackem, ředitelem oblasti Hradec Králové a Lukášem Novákem, DiS., vedoucím obchodního oddělení
zapsaný u KS v Českých Budějovicích, oddíl C, vložka 8032
bankovní spojení: [REDACTED]

(dále jen „Zhotovitel“) na straně druhé

uzavřené v souladu s ustanovením §2586 a násl. zákona č. 89/2012 Sb. Občanského zákoníku, ve znění pozdějších předpisů, (dále jen „občanský zákoník“)

na zhotovení díla „**III/3051 Albrechtice nad Orlicí – hranice okresu RK – PA, I. etapa**“.

Na základě vzájemných dohod ve smyslu Evidenčního listu změny stavby č. 1, který je přílohou a nedílnou součástí tohoto dodatku včetně tabulky Změny závazků ze smlouvy, sjednaly smluvní strany následující změny výše uvedené smlouvy o dílo:

1) Ve Smlouvě o dílo v článku **I. Základní ustanovení** odst. 1 zní takto:

1. Objednatel přijímá nabídku Zhotovitele na provedení a dokončení Díla „**III/3051 Albrechtice nad Orlicí – hranice okresu RK – PA, I. etapa**“, včetně změny č. 1 v dané lokalitě a určené lhůtě, specifikovaných v dokumentech v článku II. této Smlouvy (dále jen „Dílo“) a zároveň se zavazuje za zhotovení Díla zaplatit cenu ve výši **11 330 937,77 Kč vč. DPH** (slovy jedenáctmilionůtřicetřicetisícdevětsetšedeset Korun českých sedmdesát sedm haléřů) v souladu se zněním nabídky (bod (c) článek II. Smlouvy).

2) Cena díla, jak byla původně rozepsána v Dopisu nabídky ve smyslu článku II. Obsah Smlouvy odst. 1 písm. (c), se tedy tímto dodatkem mění takto:

Cena bez DPH	9 364 411,38 korun českých
DPH (21%)	1 966 526,39 korun českých
Cena celkem	11 330 937,77 korun českých

3) Oceněný výkaz výměr SO 101.1 Komunikace, SO 180 Dočasná inženýrská opatření ve smyslu článku II. Obsah Smlouvy odst. 1 písm. (k) Formuláře a další dokumenty se nahrazuje novým výkazem dle sjednané změny včetně tabulky rekapitulace nabídkové ceny. Tabulka rekapitulace nabídkové ceny a nový oceněný výkaz výměr SO 101.1 Komunikace, SO 180 Dočasná inženýrská opatření je přílohou a nedílnou součástí tohoto dodatku.

4) Ve formuláři Příloha k nabídce, který je součástí Smlouvy o dílo dle čl. II. Obsah Smlouvy odst. 1 písm. (c) Dopis nabídky vč. Přílohy k nabídce, se mění následující termíny takto:

Název Pod-článku	Číslo Pod-článku	Příslušné údaje
Datum zahájení prací	1.1.3.2 1.1.3.3	V termínu určeném zadavatelem (16. 8. 2021)
Doba pro dokončení Stavby (= prací)		11 týdnů od termínu určeného zadavatelem (14. 11. 2021)
Doba pro dokončení Díla (6 týdnů po termínu dokončení Stavby)		6 týdnů po termínu dokončení Stavby (26. 12. 2021)
Přerušení prací		30. 8. 2021 – 12. 9. 2021
Doba realizace Díla		11 týdnů + 6 týdnů

5) Harmonogram ve smyslu článku II. Obsah Smlouvy odst. 1 písm. (k) Formuláře a další dokumenty se nahrazuje novým harmonogramem dle sjednaných změn. Aktualizovaný harmonogram je přílohou a nedílnou součástí tohoto dodatku.

Ostatní ustanovení smlouvy, nedotčená tímto dodatkem, zůstávají v platnosti beze změny.

Dodatek je vyhotoven v 6 stejnopisech, z nichž Objednatel obdrží 4 vyhotovení a Zhotovitel obdrží 2 vyhotovení.

Tento dodatek nabývá platnosti dnem podpisu smluvních stran. Účinnosti tento dodatek nabývá dnem uveřejnění v registru smluv v souladu se zákonem č. 340/2015 Sb., o registru smluv, ve znění pozdějších předpisů. Předmětná Smlouva se mění dnem účinnosti tohoto dodatku.

Číslo stavby: 35939a

Tento dodatek je uzavírán na základě rozhodnutí hejtmána Královéhradeckého kraje učiněného v souladu s usnesením Rady Královéhradeckého kraje č. RK/35/1966/2020 ze dne 7. 12. 2020.

V Hradci Králové dne 09. 11. 2021

Objednatel
Mgr. Martin Červíček
hejtmán

.....
Zhotovitel
Ing. Pavel Vacek
ředitel oblasti

.....
Zhotovitel
Lukáš Novák, DiS.
vedoucí obchodního oddělení

EVIDENČNÍ LIST ZMĚNY STAVBY

Číslo stavby :	35939a
Registrační číslo projektu :	-
Smlouva o dílo uzavřena dne :	16.07.2021

Číslo změny :

1

Název stavby :

III/3051 Albrechtice nad Orlicí - hranice okresu RK - PA, I. etapa

Název objektu :

SO 101.1 - Komunikace

SO 180 - Dopravně inženýrské opatření

Objednatel :

Královéhradecký Kraj, Pivovarské náměstí 1245, 500 03 Hradec Králové, IČ 70889546

Správce stavby :

ÚDRŽBA SILNIC Královéhradeckého kraje a.s., Kutnohorská 59, 500 04 Hradec Králové, IČ 27502988

Projektant stavby (autorský dozor) :

IDProjekt s.r.o., Sokolovská 94, Nedošín, 570 01 Litomyšl, IČ: 02497247

Zhotovitel :

SWIETELSKY stavební s.r.o., odštěpný závod Dopravní stavby VÝCHOD, K Silu 1143, 393 01 Pelhřimov, IČ: 48035599

Popis a zdůvodnění změny :

PRERUŠENÍ STAVEBNÍCH PRACÍ

Po kontrole stavby v průběhu výstavby bylo TDI rozhodnuto o nezbytném přerušení stavebních prací. Stavební práce se přerušovaly z důvodu nedokončených prací na přeložení elektrického vedení do země v prostoru chodníku. Zhotoviteli bylo znemožněno pokračovat ve stavebních pracích, resp. pokračování stavebních prací na výstavbě dešťové kanalizace po pravé i levé straně vozovky v celém úseku stavby. Tímto změnovým listem je povoleno přerušení termínu stavebních prací od 30. 08. 2021 do 12. 09. 2021, tedy o 14 dní. Nový termín dokončení stavebních prací se stanovuje na 14. 11. 2021. Zhotovitel předkládá aktualizovaný harmonogram s konečnými termíny stavby.

VÍCEPRÁCE

Byla provedena pochůzka po stavbě za účasti AD, TDI a zhotovitele. Byl řešen nevyhovující stav asfaltových vrstev středové části vozovky. V rámci projektové dokumentace DSP+PDPS je řešena sanace krajů vozovky v souběhu s výstavbou dešťové kanalizace. Středová část vozovky má být dle projektové dokumentace zachována s řešením výměny ložné a obrusné asfaltové vrstvy. Pochůzkou bylo zjištěno, že tato středová část o průměrné šířce 3,5 metru vykazuje značné poruchy v podobě síťových trhlin a lokálních poklesů. V rámci zajištění homogenity asfaltových vrstev bylo rozhodnuto, že středová část podkladní asfaltové vrstvy bude také vyměněna a provedena jako nová. K tomuto opatření bude provedena i pokládka syntetických geomříží na podkladní asfaltovou vrstvu. Vícepráce: 824 505,38 Kč bez DPH, méněpráce: 6 640,- Kč bez DPH. Jedná se o dodatečné stavební práce, které nebyly zahrnuty v původním závazku ze smlouvy o dílo, jejich potřeba vznikla v důsledku okolností, které zadavatel jednající s náležitou péčí nemohl předvídat, a tato změna nemění celkovou povahu zakázky.

Přílohy evidenčního listu :

1. rekapitulační tabulka
2. aktualizovaný harmonogram
3. zápis z KD č. 2
4. ZBV č. 1

Ceny uvedeny v Kč včetně DPH :

Cena dle SML bez dodatků (základní):	Cena dle rozpočtu ze SML o dílo a dodatku č.1 (nezaokrouhlená):	Cena navrhovaných změn č. 1:		Nová cena stavby po změně č. 1:	Celková změna +/- oproti cen. nabídce:
		méněpráce	vícepráce		
10 341 320,67 Kč	10 341 320,67 Kč	-8 034,40 Kč	997 651,50 Kč	11 330 937,77 Kč	989 617,10 Kč
Součet cen změn od počátku stavby včetně změny č.1:		-8 034,40 Kč	997 651,50 Kč		

Odsouhlasení změny :


	Název firmy :	Jméno a příjmení :	Datum :
Zhotovitel :	SWIETELSKY stavební s.r.o.	Jan Štych, DiS.	21.10.2021
Projektant (autorský dozor) :	IDProjekt s.r.o.	Ing. Petr Pácha	
Správce stavby :	ÚDRŽBA SILNIC Královéhradeckého kraje a.s.		
Hlavní inženýr :		Ing. Martin Jelínek	
Technický dozor :		Ing. Miroslav Řehák	21.10.2021
Asistent technického dozora:		Marek Hudousek	20.10.2021

Název stavby:
„III/3051 Albrechtice nad Orlicí - hranice okresu RK - PA, I. etapa“

Rekapitulace ceny po změně č. 1

OBJEKT	NÁZEV	NABÍDKOVÁ CENA BEZ DPH (bez zaokrouhlení)	ZMĚNA Č. 1		CENA CELKEM BEZ DPH
			vícepráce	méněpráce	
SO 001	Všeobecné a předběžné položky	146 969,23			146 969,23
SO 101.1	Komunikace	8 352 798,28	791 338,38	6 640,00	9 137 496,65
SO 180	Dočasná inženýrská opatření	46 778,50	33 167,00		79 945,50
CENA CELKEM bez DPH		8 546 546,01	824 505,38	6 640,00	9 364 411,38
DPH 21 %		1 794 774,66	173 146,13	1 394,40	1 966 526,39
CENA CELKEM		10 341 320,67	997 651,50	8 034,40	11 330 937,77

Poznámka: Ceny jednotlivých objektů i výsledné ceny jsou převzaté z Aspe ver. 10. Rozdíly součtů cen jsou vzniklé zaokrouhlováním programu.

 

Název Díla: III/3051 Albrechtice nad Orlicí – hranice okresu RK – PA, I. etapa


HARMONOGRAM - PLÁN BOZP NA STAVENIŠTI

Objekt	Č. položky	Činnost	Zhotovitel Podzhotovitelé	2021	
				leden		únor		březen		duben		květen		červen		červenec		srpen		září		říjen		listopad		prosinec																													
				1	2	3	4	5	6	7	8	9	10	11	12	13	14	15	16	17	18	19	20	21	22	23	24	25	26	27	28	29	30	31	32	33	34	35	36	37	38	39	40	41	42	43	44	45	46	47	48	49	50	51	52
SO 001	Všeobecné a předběžné položky	
SO 101.1	Komunikace	
	11352	ODSTRANĚNÍ CHODNIKOVÝCH OBRUBNÍKŮ BETONOVÝCH	
	11372.1	FREZOVÁNÍ ZPEVNĚNÝCH PLOCH ASFALTOVÝCH	
	574E68	ASFALTOVÝ BETON PRO PODKLADNÍ VRSTVY ACP 22+ 22S TL 70MM	
	574C56	ASFALTOVÝ BETON PRO LOŽNÍ VRSTVY ACL 16+ 16S TL 60MM	
	574A44	ASFALTOVÝ BETON PRO OBRUSNÉ VRSTVY ACO 11+ 11S TL 50MM	
	89712	VPUST KANALIZAČNÍ ULIČNÍ KOMPLETNI Z BETONOVÝCH DILCŮ	
	915111	VODOROVNÉ DOPRAVNÍ ZNAČENÍ BARVOU HLADKÉ - DODÁVKA A POKLÁDKA	
	917224	SILNIČNÍ A CHODNIKOVÉ OBRUBY Z BETONOVÝCH OBRUBNÍKŮ ŠÍŘ 150MM	
SO 180	Dopravně inženýrské opatření	

Datum zahájení prací
Termín pro přerušení Stavby (=prací):
Termín pro obnovení Stavby (=prací):
Termín pro dokončení Stavby (=prací):
Termín pro dokončení Díla:
Doba realizace Díla:

16.8.2021
30.8.2021
13.9.2021
14.11.2021
26.12.2021
11 týdnů + 6 týdnů

SWIETELSKY stavební s.r.o.
Bratři Štefanů 973/63a
500 03 Hradec Králové

 



ZÁPIS

z 2. kontrolního dne stavby a koordinátora BOZP na staveništi „III/3051 Albrechtice nad Orlicí – hranice okresu RK – PA, I. etapa“

stavba číslo: 35939a

ze dne: 17. 09. 2021

Přítomni: dle presenční listiny

I. Kontrola úkolů z minulého KD:

- 1/1 Zhotovitel byl upozorněn na dodržování plánu BOZP, o nutnosti koordinace prací s ostatními zhotoviteli a o nutnosti zajištění bezpečného pohybu osob bydlících v místě stavby. - **TRVÁ**
- 1/2 Zhotovitel byl upozorněn na používání schválených a certifikovaných materiálů do stavby, zabudování schvází TDI. - **TRVÁ**
- 1/3 Stavba byla upozorněna na povinnost dodržet harmonogram a termín dokončení stavby. - **TRVÁ**
- 1/4 Zhotovitel předloží ke schválení TP pokládky asfaltových vrstev. - **TRVÁ**

II. Zpráva zhotovitele o průběhu výstavby:

Plnění věcného harmonogramu:

- stavba pokračuje dle schváleného harmonogramu prací

Popis provedených prací:

- výkop pro zasakovací galerii
- kompletace zasakovací galerie
- frézování vozovky
- výstavba dešťové kanalizace

Předpokládané práce na další období:

- výstavba dešťové kanalizace – levá strana stavebního staničení
- výstavba dešťové kanalizace – pravá strana stavebního staničení

Dopravní opatření:

- stavební práce jsou prováděny za úplné uzavírky. Úplná uzavírka a objízdné trasy jsou stanoveny v rozhodnutí vydaném silničním správním úřadem v Kostelci nad Orlicí.

Předávání RDS:

- zhotovitel stavby předá realizační dokumentaci stavby TDI v tištěné i elektronické podobě



Fotodokumentace:

- zhotovitel předá zprávu o průběhu výstavby za celé období najednou

III. Finanční plnění:

Smluvní ujednání:

Souhrn smluvních dohod ze dne:	16. 07. 2021
Datum zahájení prací:	16. 08. 2021
Termín dokončení prací:	31. 10. 2021
Termín pro dokončení stavby:	12. 12. 2021
Doba realizace stavby:	11 + 6 týdnů

Stavební práce jsou prováděny dle schváleného harmonogramu postupu výstavby.

Náklady na stavbu dle souhrnu smluvních dohod (vč. DPH):

OBJEKT	NÁZEV	CENA BEZ DPH	DPH 21%	CENA CELKEM
SO 001	Všeobecné a předběžné položky	146 969,23,-	30 863,54,-	177 832,77,-
SO 101.1	Komunikace	8 352 798,28,-	1 754 087,64,-	10 106 885,92,-
SO 180	Dočasná inženýrská opatření	46 778,50,-	9 823,49,-	56 601,99,-
CELKEM		8 546 546,01,-	1 794 774,66,-	10 341 320,67,-

Fakturace stavby (vč. DPH): fakturováno 0 Kč k 27. 08. 2021.

IV. Na KD bylo projednáno (nové úkoly):

- 2/1 V rámci RDS bude řešení autobusových zastávek.
- 2/2 Stavba byla přerušena na 2. týdný. Dne 30. 08. 2021 byla stavba přerušena do 12. 09. 2021 z důvodu nedokončených prací na předělání vrchního elektrického vedení do země. Nebylo možné pokračovat v dalších pracích, resp. Pokračování stavebních prací na výstavbě dešťové kanalizace po práce i levé straně vozovky v celém úseku stavby.
- 2/3 Byla provedena pochůzka po stavbě za účasti AD, TDI a zhotovitele. Byl řešen nevyhovující stav asfaltových vrstev středové části vozovky. V rámci projektové dokumentace DSP+PDPS je řešena sanace krajů vozovky v souběhu s výstavbou dešťové kanalizace. Středová část vozovky má být dle projektové dokumentace zachována s řešením výměny ložné a obrusné asfaltové vrstvy. Pochůzkou bylo zjištěno, že tato středová část o průměrné šířce 3,5 metru vykazuje značné poruchy v podobě síťových trhlin a lokálních poklesů. V rámci zajištění homogenity asfaltových vrstev bylo rozhodnuto, že středová část podkladní asfaltové vrstvy bude taktéž vyměněna a provedena jako nová. K tomuto opatření bude provedena i pokládka syntetických geomříží na podkladní asfaltovou vrstvu.



V. Kontrola kvality:

Zpráva za uplynulé období: práce jsou prováděny dle schváleného KZP.

Zkoušky budou prováděny dle KZP a zapsány do stavebního deníku. Následně budou doloženy písemné protokoly o provedených zkouškách.

VI. Zápis koordinátora BOZP na staveništi:

Při veškerých stavebních činnostech, s přihlédnutím k charakteru prací a místním podmínkám, je nutno dodržovat bezpečnost práce a Plán BOZP na staveništi. Pozornost je nutné věnovat používání ochranných pomůcek všech pracovníků stavby i účastníků KD (výstražné vesty, ochranné přilby, atd.), tak jako i bezpečnostním postupům a předpisům s používanou mechanizací.

Koordinátor BOZP na staveništi upozornil zhotovitele na řádné označení staveniště. Toto zajištění staveniště je nutné denně kontrolovat (výstražné tabulky, bezpečný pohyb chodců, atd.).

Byla provedena kontrola staveniště – zhotovitel doplní výstražné cedule se zákazem vstupu nepovolaných osob na staveniště a cedule označující ochranné pásmo nadzemních sítí. Pro osoby bydlící v místě stavby bude pohyb vymezen koridorem pro pěší pro usměrnění jejich bezpečného pohybu v chodníku i mimo chodník.

VII. Připomínky a stanoviska, ostatní:

Nejsou.

VIII. Závěr:

Příští kontrolní den je plánován dne 01. 10. 2021 v 09:00 hod v místě stavby.



ÚDRŽBA SILNIC
Královéhradeckého kraje a.s.


Ministerstvo dopravy
Státní fond dopravní
infrastruktury



Zapsali dne: 17. 09. 2021


Za správce stavby a TDS:

Ing. Miroslav Řehák

 

Za asistenta TDS:

Marek Hudousek

 

Za hlavního inženýra stavby:

Ing. Martin Jelínek



Za zhotovitele stavby:

Jan Štych DiS., Václav Šantora



Za autorský dozor stavby:

Ing. Petr Pácha



Za koordinátora BOZP na staveništi:

Ing. Miroslav Řehák



Přílohy: Prezenční listina

**SOUPIS PRACÍ**

Stavba: 35939a III/3051 Albrechtice nad Orlicí – hranice okresu RK – PA, I. etapa_KHK (SWIETELSKY)

Objekt: SO 101.1 Komunikace

Rozpočet: SO 101.1 Komunikace

Objednavatel: Královéhradecký kraj

Zhotovitel dokumentace:

Zhotovitel:

Základní cena: 8 352 798,28 Kč

Cena celková: 9 137 496,65 Kč

DPH: 1 918 874,30 Kč

Cena s daní: 11 056 370,95 Kč

Měrné jednotky:

Počet měrných jednotek: 1,00

Náklad na měrnou jednotku: 9 137 496,65 Kč

Vypracoval zadání:

Vypracoval nabídku:

Datum zadání:

Datum vypracování nabídky:



POLOŽKY SOUPISU PRACÍ

Stavba: 35939a III/3051 Albrechtice nad Orlicí – hranice okresu RK – PA, I. etapa_KHK (SWIETELSKY)
Objekt: SO 101.1 Komunikace
Rozpočet: SO 101.1 Komunikace

Poř.č.	Položka	Typ	Název	MJ	Počet MJ	J.cena	Celkem
0	Všeobecné konstrukce a práce						
1	014111		POPLATKY ZA SKLÁDKU TYP S-IO (INERTNÍ ODPAD) Inertní odpad, beton - obrubníky včetně lože, krajníky včetně lože, UV a dlaždice pol.č. 11318 - 83,3*2,4=199,920 [A] pol.č. 11352 - 950*0,25*0,15*1*1,5*2,4=128,250 [B] pol.č. 11354 - 38*0,5*0,25*0,08*1,5*2,4=1,368 [C] pol.č. 96687 - 4*2*1*1*0,3=2,400 [D] Celkem: A+B+C+D=331,938 [E]	T	331,938		
2	014121		POPLATKY ZA SKLÁDKU TYP S-OO (OSTATNÍ ODPAD) Ostatní odpad, zemina a kce vrstvy, 1900 kg/m3 pol.č. 12110 - 16*1,9=30,400 [A] pol.č. 12920 - 2*1,9=3,800 [B] pol.č. 12933 - 40*0,5*1,9=38,000 [C] pol.č. 129946 - 200*0,5*3,14*0,2*0,2*1,9=23,864 [D] pol.č. 13173 - 772,75*1,9=1 468,225 [E] pol.č. 132738 - 2944*1,9=5 593,600 [F] pol.č. 12980 - 2*3,14*0,25*0,25*1,9=0,746 [G] Celkem: A+B+C+D+E+F+G=7 158,635 [H]	T	7 158,635		
0	Všeobecné konstrukce a práce						
1	Zemní práce						
3	11318		ODSTRANĚNÍ KRYTU ZPEVNĚNÝCH PLOCH Z DLAŽDIC Včetně odvozu a uložení na skládku Odvozová vzdálenost v režii zhotovitele. 833*0,1=83,300 [A] Technická specifikace: Položka zahrnuje veškerou manipulaci s vybouranou sutí a s vybouranými hmotami vč. uložení na skládku. Nezahrnuje poplatek za skládku, který se vykazuje v položce 0141** (s výjimkou malého množství bouraného materiálu, kde je možné poplatek zahrnout do jednotkové ceny bourání – tento fakt musí být uveden v doplňujícím textu k položce).	M3	83,300		



POLOŽKY SOUPISU PRACÍ

Stavba: 35939a III/3051 Albrechtice nad Orlicí – hranice okresu RK – PA, I. etapa_KHK (SWIETELSKY)
Objekt: SO 101.1 Komunikace
Rozpočet: SO 101.1 Komunikace

Poř.č.	Položka	Typ	Název	MJ	Počet MJ	J.cena	Celkem
4	11352		ODSTRANĚNÍ CHODNÍKOVÝCH OBRUBNÍKŮ BETONOVÝCH Včetně odvozu a uložení na skládku. Odvozová vzdálenost v režii zhotovitele. 950=950,000 [A] Technická specifikace: Položka zahrnuje veškerou manipulaci s vybouranou sutí a s vybouranými hmotami vč. uložení na skládku. Nezahrnuje poplatek za skládku, který se vykazuje v položce 0141** (s výjimkou malého množství bouraného materiálu, kde je možné poplatek zahrnout do jednotkové ceny bourání – tento fakt musí být uveden v doplňujícím textu k položce).	M	950,000		0
5	11354		ODSTRANĚNÍ OBRUB Z KRAJNÍKŮ Včetně odvozu a uložení na skládku. Odvozová vzdálenost v režii zhotovitele. 38=38,000 [A] Technická specifikace: Položka zahrnuje veškerou manipulaci s vybouranou sutí a s vybouranými hmotami vč. uložení na skládku. Nezahrnuje poplatek za skládku, který se vykazuje v položce 0141** (s výjimkou malého množství bouraného materiálu, kde je možné poplatek zahrnout do jednotkové ceny bourání – tento fakt musí být uveden v doplňujícím textu k položce).	M	38,000		
6	11372	1	FRÉZOVÁNÍ ZPEVNĚNÝCH PLOCH ASFALTOVÝCH v tl.80mm Zhotovitel v ceně zohlední možnost zpětného využití vyfrézovaného materiálu na stavbě Vygenerováno v grafickém prostředí MicroStation 4010*0,08=320,800 [A] Technická specifikace: Položka zahrnuje veškerou manipulaci s vybouranou sutí a s vybouranými hmotami vč. uložení na skládku dodavatele.	M3	320,800		
7	11372	2	FRÉZOVÁNÍ ZPEVNĚNÝCH PLOCH ASFALTOVÝCH v tl. 70mm Zhotovitel v ceně zohlední možnost zpětného využití vyfrézovaného materiálu na stavbě Vygenerováno v grafickém prostředí MicroStation 50% z plochy 0,5*4010*0,07=140,350 [A] Technická specifikace: Položka zahrnuje veškerou manipulaci s vybouranou sutí a s vybouranými hmotami vč. uložení na skládku dodavatele.	M3	280,700		



POLOŽKY SOUPISU PRACÍ

Stavba: 35939a III/3051 Albrechtice nad Orlicí – hranice okresu RK – PA, I. etapa_KHK (SWIETELSKY)
Objekt: SO 101.1 Komunikace
Rozpočet: SO 101.1 Komunikace

Poř.č.	Položka	Typ	Název	MJ	Počet MJ	J.cena	Celkem
8	113765		FRÉZOVÁNÍ DRÁŽKY PRŮŘEZU DO 600MM2 V ASFALTOVÉ VOZOVCE Proříznutí spáry v napojení: 925 m Oprava poruch - trhlin:500 m viz. C.1.2.1. Situace Zhotovitel v ceně zohlední možnost zpětného využití materiálu nastavbě. 27+67,5+82+15+17,5+19,5+20+30+23+59+44,5+520+500=1 425,000 [A] Technická specifikace: Položka zahrnuje veškerou manipulaci s vybouranou sutí a s vybouranými hmotami vč. uložení na skládku.	M	1 425,000		
9	12110		SEJMUTÍ ORNICE NEBO LESNÍ PŮDY Včetně odvozu a uložení na skládku. Odvozová vzdálenost v režii zhotovitele. 20*8*0,1=16,000 [A] Technická specifikace: položka zahrnuje sejmutí ornice bez ohledu na tloušťku vrstvy a její vodorovnou dopravu nezahrnuje uložení na trvalou skládku	M3	16,000		
10	12920		ČIŠTĚNÍ KRAJNIC OD NÁNOSU Průměrná tloušťka 100mm Včetně odvozu a uložení na skládku. Odvozová vzdálenost v režii zhotovitele. 0,1*0,5*20*2=2,000 [A] Technická specifikace: - vodorovná a svislá doprava, přemístění, přeložení, manipulace s výkopkem a uložení na skládku (bez poplatku)	M3	2,000		
11	12933		ČIŠTĚNÍ PŘÍKOPŮ OD NÁNOSU PŘES 0,50M3/M Reprofilace a dotvarování příkopů s ohledem na budoucí funkčnost odvodnění. Včetně odvozu a uložení na skládku. Odvozová vzdálenost v režii zhotovitele. viz. C.1.2.1. Situace a C.1.2.3. Vzorové příčné řezy 20*2=40,000 [A] Technická specifikace: - vodorovná a svislá doprava, přemístění, přeložení, manipulace s výkopkem a uložení na skládku (bez poplatku)	M	40,000		



POLOŽKY SOUPISU PRACÍ

Stavba: 35939a III/3051 Albrechtice nad Orlicí – hranice okresu RK – PA, I. etapa_KHK (SWIETELSKY)
Objekt: SO 101.1 Komunikace
Rozpočet: SO 101.1 Komunikace

Poř.č.	Položka	Typ	Název	MJ	Počet MJ	J.cena	Celkem
12	12980		ČIŠTĚNÍ ULIČNÍCH VPUSTÍ Čištění stávajících UV - 2 ks, včetně odvozu a uložení na skládku. Odvozová vzdálenost v režii zhotovitele. 2=2,000 [A]	KUS	2,000		
			Technická specifikace: - vodorovná a svislá doprava, přemístění, přeložení, manipulace s výkopkem a uložení na skládku (bez poplatku)				
13	129946		ČIŠTĚNÍ POTRUBÍ DN DO 400MM včetně odvozu a uložení na skládku. Odvozová vzdálenost v režii zhotovitele. 200=200,000 [A]	M	200,000		
			Technická specifikace: - vodorovná a svislá doprava, přemístění, přeložení, manipulace s výkopkem a uložení na skládku (bez poplatku)				
14	13173		HLOUBENÍ JAM ZAPAŽ I NEPAŽ TŘ. I Provedení dle zadávací dokumentace. Včetně odvozu a uložení na skládku. Odvozová vzdálenost v režii zhotovitele. Zasakovací galerie: 20*8*2,5=400,000 [A] V místě UV: 2,5*2,5*2*21=262,500 [B] V místě nových šachet: 3,5*3,5*3*3=110,250 [C] Celkem: A+B+C=772,750 [D]	M3	772,750		
			Technická specifikace: položka zahrnuje: - vodorovná a svislá doprava, přemístění, přeložení, manipulace s výkopkem - kompletní provedení vykopávky nezapažené i zapažené - ošetření výkopiště po celou dobu práce v něm vč. klimatických opatření - ztížení vykopávek v blízkosti podzemního vedení, konstrukcí a objektů vč. jejich dočasného zajištění - ztížení pod vodou, v okolí výbušnin, ve stísněných prostorech a pod. - příplatek za lepivost - těžení po vrstvách, pásech a po jiných nutných částech (figurách) - čerpání vody vč. čerpacích jímek, potrubí a pohotovostní čerpací soupravy (viz ustanovení k pol. 1151,2) - potřebné snížení hladiny podzemní vody - těžení a rozpojování jednotlivých balvanů - vytahování a nošení výkopku - svažování a přesvah. svahů do konečného tvaru, výměna hornin v podloží a v pláni znehodnocené klimatickými vlivy				



POLOŽKY SOUPISU PRACÍ

Stavba: 35939a III/3051 Albrechtice nad Orlicí – hranice okresu RK – PA, I. etapa_KHK (SWIETELSKY)
 Objekt: SO 101.1 Komunikace
 Rozpočet: SO 101.1 Komunikace

Poř.č.	Položka	Typ	Název	MJ	Počet MJ	J.cena	Celkem
			- ruční vykopávky, odstranění kořenů a napadávek - pažení, vzepření a rozepření vč. přepažování (vyjma štetových stěn) - úpravu, ochranu a očištění dna, základové spáry, stěn a svahů - odvedení nebo obvedení vody v okolí výkopiště a ve výkopišti - třídění výkopku - veškeré pomocné konstrukce umožňující provedení vykopávky (příjezdy, sjezdy, nájezdy, lešení, podpěr. konstr., přemostění, zpevněné plochy, zakrytí a pod.) - nezahrnuje uložení zeminy (na skládku, do násypu) ani poplatky za skládku, vykazují se v položce č.0141**				
15	13273		HLOUBENÍ RÝH ŠÍŘ DO 2M PAŽ I NEPAŽ TŘ. I Provedení dle zadávací dokumentace. Včetně odvozu a uložení na skládku. Odvozová vzdálenost v režii zhotovitele. PVC DN150: 594=594,000 [A] PVC DN200: 142=142,000 [B] Celkem: (A+B)*2*2=2 944,000 [C] Technická specifikace: položka zahrnuje: - vodorovná a svislá doprava, přemístění, přeložení, manipulace s výkopkem - kompletní provedení vykopávky nezapažené i zapažené - ošetření výkopiště po celou dobu práce v něm vč. klimatických opatření - ztížení vykopávek v blízkosti podzemního vedení, konstrukcí a objektů vč. jejich dočasného zajištění - ztížení pod vodou, v okolí výbušnin, ve stísněných prostorech a pod. - příplatek za lepivost - těžení po vrstvách, pásech a po jiných nutných částech (figurách) - čerpání vody vč. čerpacích jímek, potrubí a pohotovostní čerpací soupravy (viz ustanovení k pol. 1151,2) - potřebné snížení hladiny podzemní vody - těžení a rozpojování jednotlivých balvanů - vytahování a nošení výkopku - svahování a přesvah. svahů do konečného tvaru, výměna hornin v podloží a v pláni znehodnocené klimatickými vlivy - ruční vykopávky, odstranění kořenů a napadávek - pažení, vzepření a rozepření vč. přepažování (vyjma štetových stěn) - úpravu, ochranu a očištění dna, základové spáry, stěn a svahů - odvedení nebo obvedení vody v okolí výkopiště a ve výkopišti	M3	2 944,000		



POLOŽKY SOUPISU PRACÍ

Stavba: 35939a III/3051 Albrechtice nad Orlicí – hranice okresu RK – PA, I. etapa_KHK (SWIETELSKY)
 Objekt: SO 101.1 Komunikace
 Rozpočet: SO 101.1 Komunikace

Poř.č.	Položka	Typ	Název	MJ	Počet MJ	J.cena	Celkem
			- třídění výkopku - veškeré pomocné konstrukce umožňující provedení vykopávky (příjezdy, sjezdy, nájezdy, lešení, podpěr. konstr., přemostění, zpevněné plochy, zakrytí a pod.) - nezahrnuje uložení zeminy (na skládku, do násypu) ani poplatky za skládku, vykazují se v položce č.0141**				
17	17481	2	ZÁSYB JAM A RÝH Z NAKUPOVANÝCH MATERIÁLŮ ŠD, fr. 63 - 125 mm 0,5*8*20=80,000 [A] Technická specifikace: položka zahrnuje: - kompletní provedení zemní konstrukce včetně nákupu a dopravy materiálu dle zadávací dokumentace - úprava ukládaného materiálu vlhčením, tříděním, promícháním nebo vysoušením, příp. jiné úpravy za účelem zlepšení jeho mech. vlastností - hutnění i různé míry hutnění - ošetření úložiště po celou dobu práce v něm vč. klimatických opatření - ztížení v okolí vedení, konstrukcí a objektů a jejich dočasné zajištění - ztížení provádění vč. hutnění ve ztížených podmínkách a stísněných prostorech - ztížené ukládání sypaniny pod vodu - ukládání po vrstvách a po jiných nutných částech (figurách) vč. dosypávek - spouštění a nošení materiálu - výměna částí zemní konstrukce znehodnocené klimatickými vlivy - udržování úložiště a jeho ochrana proti vodě - odvedení nebo obvedení vody v okolí úložiště a v úložišti - veškeré pomocné konstrukce umožňující provedení zemní konstrukce (příjezdy, sjezdy, nájezdy, lešení, podpěrné konstrukce, přemostění, zpevněné plochy, zakrytí a pod.)	M3	80,000		
16	17481	1	ZÁSYB JAM A RÝH Z NAKUPOVANÝCH MATERIÁLŮ ŠD, fr. 0 - 32 mm UV: 2,5*2,5*2*1=12,500 [A] Zásyp okolo nových UV: 2*(2,5*2,5-0,5*0,5)*21=252,000 [B] Zásyp okolo nových šachet: 3*(3,5*3,5-3,14*0,65*0,65)*3=98,310 [C] Celkem: A+B+C=362,810 [D] Technická specifikace: položka zahrnuje: - kompletní provedení zemní konstrukce včetně nákupu a dopravy materiálu dle zadávací dokumentace	M3	362,810		



POLOŽKY SOUPISU PRACÍ

Stavba: 35939a III/3051 Albrechtice nad Orlicí – hranice okresu RK – PA, I. etapa_KHK (SWIETELSKY)
Objekt: SO 101.1 Komunikace
Rozpočet: SO 101.1 Komunikace

Poř.č.	Položka	Typ	Název	MJ	Počet MJ	J.cena	Celkem
			- úprava ukládaného materiálu vlhčením, tříděním, promícháním nebo vysoušením, příp. jiné úpravy za účelem zlepšení jeho mech. vlastností - hutnění i různé míry hutnění - ošetření úložiště po celou dobu práce v něm vč. klimatických opatření - ztížení v okolí vedení, konstrukcí a objektů a jejich dočasné zajištění - ztížení provádění vč. hutnění ve ztížených podmínkách a stísněných prostorech - ztížené ukládání sypaniny pod vodu - ukládání po vrstvách a po jiných nutných částech (figurách) vč. dosypávek - spouštění a nošení materiálu - výměna částí zemní konstrukce znehodnocené klimatickými vlivy - udržování úložiště a jeho ochrana proti vodě - odvedení nebo obvedení vody v okolí úložiště a v úložišti - veškeré pomocné konstrukce umožňující provedení zemní konstrukce (příjezdy, sjezdy, nájezdy, lešení, podpěrné konstrukce, přemostění, zpevněné plochy, zakrytí a pod.)				
18	17481	3	ZÁSYP JAM A RÝH Z NAKUPOVANÝCH MATERIÁLŮ ŠD, fr. 32 - 63 mm 2*8*20=320,000 [A] Technická specifikace: položka zahrnuje: - kompletní provedení zemní konstrukce včetně nákupu a dopravy materiálu dle zadávací dokumentace - úprava ukládaného materiálu vlhčením, tříděním, promícháním nebo vysoušením, příp. jiné úpravy za účelem zlepšení jeho mech. vlastností - hutnění i různé míry hutnění - ošetření úložiště po celou dobu práce v něm vč. klimatických opatření - ztížení v okolí vedení, konstrukcí a objektů a jejich dočasné zajištění - ztížení provádění vč. hutnění ve ztížených podmínkách a stísněných prostorech - ztížené ukládání sypaniny pod vodu - ukládání po vrstvách a po jiných nutných částech (figurách) vč. dosypávek - spouštění a nošení materiálu - výměna částí zemní konstrukce znehodnocené klimatickými vlivy - udržování úložiště a jeho ochrana proti vodě - odvedení nebo obvedení vody v okolí úložiště a v úložišti - veškeré pomocné konstrukce umožňující provedení zemní konstrukce (příjezdy, sjezdy, nájezdy, lešení, podpěrné konstrukce, přemostění, zpevněné plochy, zakrytí a pod.)	M3	320,000		



POLOŽKY SOUPISU PRACÍ

Stavba: 35939a III/3051 Albrechtice nad Orlicí – hranice okresu RK – PA, I. etapa_KHK (SWIETELSKY)
 Objekt: SO 101.1 Komunikace
 Rozpočet: SO 101.1 Komunikace

Poř.č.	Položka	Typ	Název	MJ	Počet MJ	J.cena	Celkem
19	17581	1	OBSYP POTRUBÍ A OBJEKTŮ Z NAKUPOVANÝCH MATERIÁLŮ ŠD 0-63 mm (2-0,6-0,275-0,18)*2*719=1 358,910 [A] (2-0,6-0,275-0,10)*2*17=34,850 [B] A+B=1 393,760 [C] Technická specifikace: položka zahrnuje: - kompletní provedení zemní konstrukce včetně nákupu a dopravy materiálu dle zadávací dokumentace - úprava ukládaného materiálu vlhčením, tříděním, promícháním nebo vysoušením, příp. jiné úpravy za účelem zlepšení jeho mech. vlastností - hutnění i různé míry hutnění - ošetření úložiště po celou dobu práce v něm vč. klimatických opatření - ztížení v okolí vedení, konstrukcí a objektů a jejich dočasné zajištění - ztížení provádění vč. hutnění ve ztížených podmínkách a stísňených prostorech - ztížené ukládání sypaniny pod vodu - ukládání po vrstvách a po jiných nutných částech (figurách) vč. dosypávek - spouštění a nošení materiálu - výměna částí zemní konstrukce znehodnocené klimatickými vlivy - ruční hutnění a výplň jam a prohlubní v podloží - úprava, očištění, ochrana a zhutnění podloží - svahování, hutnění a uzavírání povrchů svahů - zřízení lavic na svazích - udržování úložiště a jeho ochrana proti vodě - odvedení nebo obvedení vody v okolí úložiště a v úložišti - veškeré pomocné konstrukce umožňující provedení zemní konstrukce (příjezdy, sjezdy, nájezdy, lešení, podpěrné konstrukce, přemostění, zpevněné plochy, zakrytí a pod.) - zemina vytlačená potrubím o DN do 180mm se od kubatury obsypů neodečítá	M3	1 393,760		
20	17581	2	OBSYP POTRUBÍ A OBJEKTŮ Z NAKUPOVANÝCH MATERIÁLŮ ŠP (0,1+0,2+0,3)*2*736=883,200 [A] Technická specifikace: položka zahrnuje: - kompletní provedení zemní konstrukce včetně nákupu a dopravy materiálu dle zadávací dokumentace	M3	883,200		



POLOŽKY SOUPISU PRACÍ

Stavba: 35939a III/3051 Albrechtice nad Orlicí – hranice okresu RK – PA, I. etapa_KHK (SWIETELSKY)
Objekt: SO 101.1 Komunikace
Rozpočet: SO 101.1 Komunikace

Poř.č.	Položka	Typ	Název	MJ	Počet MJ	J.cena	Celkem
			- úprava ukládaného materiálu vlhčením, tříděním, promícháním nebo vysoušením, příp. jiné úpravy za účelem zlepšení jeho mech. vlastností - hutnění i různé míry hutnění - ošetření úložiště po celou dobu práce v něm vč. klimatických opatření - ztížení v okolí vedení, konstrukcí a objektů a jejich dočasné zajištění - ztížení provádění vč. hutnění ve ztížených podmínkách a stísněných prostorech - ztížené ukládání sypaniny pod vodu - ukládání po vrstvách a po jiných nutných částech (figurách) vč. dosypávek - spouštění a nošení materiálu - výměna částí zemní konstrukce znehodnocené klimatickými vlivy - ruční hutnění a výplň jam a prohlubní v podloží - úprava, očištění, ochrana a zhutnění podloží - svahování, hutnění a uzavírání povrchů svahů - zřízení lavic na svazích - udržování úložiště a jeho ochrana proti vodě - odvedení nebo obvedení vody v okolí úložiště a v úložišti - veškeré pomocné konstrukce umožňující provedení zemní konstrukce (příjezdy, sjezdy, nájezdy, lešení, podpěrné konstrukce, přemostění, zpevněné plochy, zakrytí a pod.) - zemina vytlačená potrubím o DN do 180mm se od kubatury obsypů neodečítá				
21	17581	3	OBSYP POTRUBÍ A OBJEKTŮ Z NAKUPOVANÝCH MATERIÁLŮ DK 22-32 (0,125+0,15)*2*736=404,800 [A] Technická specifikace: položka zahrnuje: - kompletní provedení zemní konstrukce včetně nákupu a dopravy materiálu dle zadávací dokumentace - úprava ukládaného materiálu vlhčením, tříděním, promícháním nebo vysoušením, příp. jiné úpravy za účelem zlepšení jeho mech. vlastností - hutnění i různé míry hutnění - ošetření úložiště po celou dobu práce v něm vč. klimatických opatření - ztížení v okolí vedení, konstrukcí a objektů a jejich dočasné zajištění - ztížení provádění vč. hutnění ve ztížených podmínkách a stísněných prostorech - ztížené ukládání sypaniny pod vodu - ukládání po vrstvách a po jiných nutných částech (figurách) vč. dosypávek - spouštění a nošení materiálu	M3	404,800		



POLOŽKY SOUPISU PRACÍ

Stavba: 35939a III/3051 Albrechtice nad Orlicí – hranice okresu RK – PA, I. etapa_KHK (SWIETELSKY)
Objekt: SO 101.1 Komunikace
Rozpočet: SO 101.1 Komunikace

Poř.č.	Položka	Typ	Název	MJ	Počet MJ	J.cena	Celkem
			- výměna částí zemní konstrukce znehodnocené klimatickými vlivy - ruční hutnění a výplň jam a prohlubní v podloží - úprava, očištění, ochrana a zhutnění podloží - svahování, hutnění a uzavírání povrchů svahů - zřízení lavic na svazích - udržování úložiště a jeho ochrana proti vodě - odvedení nebo obvedení vody v okolí úložiště a v úložišti - veškeré pomocné konstrukce umožňující provedení zemní konstrukce (příjezdy, sjezdy, nájezdy, lešení, podpěrné konstrukce, přemostění, zpevněné plochy, zakrytí a pod.) - zemina vytlačená potrubím o DN do 180mm se od kubatury obsypů neodečítá				
22	18230		ROZPROSTŘENÍ ORNICE V ROVINĚ Včetně nákupu vhodného materiálu 85*0,1=8,500 [A] Technická specifikace: položka zahrnuje: nutné přemístění ornice z dočasných skládek vzdálených do 50m rozprostření ornice v předepsané tloušťce v rovině a ve svahu do 1:5	M3	8,500		
1		Zemní práce					
2		Základy					
23	21361		DRENÁŽNÍ VRSTVY Z GEOTEXTILIE geotextilie hmotnost 600g/m2 (20+20+8+8)*2,5+20*8=300,000 [A] Technická specifikace: Položka zahrnuje: - dodávku předepsané geotextilie (včetně nutných přesahů) pro drenážní vrstvu, včetně mimostaveništní a vnitrostaveništní dopravy - provedení drenážní vrstvy předepsaných rozměrů a předepsaného tvaru	M2	300,000		
2		Základy					17 490,00
5		Komunikace					



POLOŽKY SOUPISU PRACÍ

Stavba: 35939a III/3051 Albrechtice nad Orlicí – hranice okresu RK – PA, I. etapa_KHK (SWIETELSKY)
 Objekt: SO 101.1 Komunikace
 Rozpočet: SO 101.1 Komunikace

Poř.č.	Položka	Typ	Název	MJ	Počet MJ	J.cena	Celkem
24	56932		ZPEVNĚNÍ KRAJNIC ZE ŠTĚRKODRTI TL. DO 100MM ŠD 0-32, tl. 70mm Včetně urovnání a zhuštění Vygenerováno v grafickém prostředí MicroStation viz. C.1.2.1. Situace a C.1.2.3. Vzorové příčné řezy 20*2*0,5=20,000 [A] Technická specifikace: - dodání kameniva předepsané kvality a zrnitosti - rozprostření a zhuštění vrstvy v předepsané tloušťce - zřízení vrstvy bez rozlišení šířky, pokládání vrstvy po etapách	M2	20,000		
25	572123		INFILTRAČNÍ POSTŘÍK Z EMULZE DO 1,0KG/M2 0,6 kg/m3 vygenerováno v grafickém prostředí MicroStation viz. C.1.2.1. Situace a C.1.2.3. Vzorové příčné řezy 2005=2 005,000 [A] Technická specifikace: - dodání všech předepsaných materiálů pro postřiky v předepsaném množství - provedení dle předepsaného technologického předpisu - zřízení vrstvy bez rozlišení šířky, pokládání vrstvy po etapách - úpravu napojení, ukončení	M2	4 010,000		
26	572213	1	SPOJOVACÍ POSTŘÍK Z EMULZE DO 0,5KG/M2 0,3 kg/m3 vygenerováno v grafickém prostředí MicroStation viz. C.1.2.1. Situace a C.1.2.3. Vzorové příčné řezy 4010-2500=1 510,000 [A] Technická specifikace: - dodání všech předepsaných materiálů pro postřiky v předepsaném množství - provedení dle předepsaného technologického předpisu - zřízení vrstvy bez rozlišení šířky, pokládání vrstvy po etapách - úpravu napojení, ukončení	M2	710,000		
27	572213	2	SPOJOVACÍ POSTŘÍK Z EMULZE DO 0,5KG/M2	M2	4 010,000		



POLOŽKY SOUPISU PRACÍ

Stavba: 35939a III/3051 Albrechtice nad Orlicí – hranice okresu RK – PA, I. etapa_KHK (SWIETELSKY)
Objekt: SO 101.1 Komunikace
Rozpočet: SO 101.1 Komunikace

Poř.č.	Položka	Typ	Název	MJ	Počet MJ	J.cena	Celkem
			0,4 kg/m3 vygenerováno v grafickém prostředí MicroStation viz. C.1.2.1. Situace a C.1.2.3. Vzorové příčné řezy 4010=4 010,000 [A] Technická specifikace: - dodání všech předepsaných materiálů pro postřiky v předepsaném množství - provedení dle předepsaného technologického předpisu - zřízení vrstvy bez rozlišení šířky, pokládání vrstvy po etapách - úpravu napojení, ukončení				
28	572224		SPOJOVACÍ POSTŘÍK Z MODIFIK EMULZE DO 1,0KG/M2 1,0 kg/m2 pro výztužné vrstvy z geomřížoviny 2500=2 500,000 [A] Technická specifikace: - dodání všech předepsaných materiálů pro postřiky v předepsaném množství - provedení dle předepsaného technologického předpisu - zřízení vrstvy bez rozlišení šířky, pokládání vrstvy po etapách - úpravu napojení, ukončení	M2	3 300,000		
29	57476		VOZOVKOVÉ VÝZTUŽNÉ VRSTVY Z GEOMŘÍŽOVINY S TKANINOU geokompozit s geomříží ze skelných vláken a s instalační geotextilií dle TP115, min. 100/100 KN/m 2500=2 500,000 [A] Technická specifikace: - dodání geomříže v požadované kvalitě a v množství včetně přesahů (přesahy započteny v jednotkové ceně) - očištění podkladu - pokládka geomříže dle předepsaného technologického předpisu	M2	3 300,000		
30	574A44		ASFALTOVÝ BETON PRO OBRUSNÉ VRSTVY ACO 11+, 11S TL. 50MM vygenerováno v grafickém prostředí MicroStation viz. C.1.2.1. Situace a C.1.2.3. Vzorové příčné řezy 4010=4 010,000 [A] Technická specifikace: - dodání směsi v požadované kvalitě - očištění podkladu	M2	4 010,000		



POLOŽKY SOUPISU PRACÍ

Stavba: 35939a III/3051 Albrechtice nad Orlicí – hranice okresu RK – PA, I. etapa_KHK (SWIETELSKY)
Objekt: SO 101.1 Komunikace
Rozpočet: SO 101.1 Komunikace

Poř.č.	Položka	Typ	Název	MJ	Počet MJ	J.cena	Celkem
			- uložení směsi dle předepsaného technologického předpisu, zhutnění vrstvy v předepsané tloušťce - zřízení vrstvy bez rozlišení šířky, pokládání vrstvy po etapách, včetně pracovních spar a spojů - úpravu napojení, ukončení podél obrubníků, dilatačních zařízení, odvodňovacích proužků, odvodňovačů, vpustí, šachet a pod. - nezahrnuje postřiky, nátěry - nezahrnuje těsnění podél obrubníků, dilatačních zařízení, odvodňovacích proužků, odvodňovačů, vpustí, šachet a pod.				
31	574C56		ASFALTOVÝ BETON PRO LOŽNÍ VRSTVY ACL 16+, 16S TL. 60MM vygenerováno v grafickém prostředí MicroStation viz. C.1.2.1. Situace a C.1.2.3. Vzorové příčné řezy 4010=4 010,000 [A] Technická specifikace: - dodání směsi v požadované kvalitě - očištění podkladu - uložení směsi dle předepsaného technologického předpisu, zhutnění vrstvy v předepsané tloušťce - zřízení vrstvy bez rozlišení šířky, pokládání vrstvy po etapách, včetně pracovních spar a spojů - úpravu napojení, ukončení podél obrubníků, dilatačních zařízení, odvodňovacích proužků, odvodňovačů, vpustí, šachet a pod. - nezahrnuje postřiky, nátěry - nezahrnuje těsnění podél obrubníků, dilatačních zařízení, odvodňovacích proužků, odvodňovačů, vpustí, šachet a pod.	M2	4 010,000		
32	574E68		ASFALTOVÝ BETON PRO PODKLADNÍ VRSTVY ACP 22+, 22S TL. 70MM v plochách sanací konstrukce vozovky 50% z plochy viz. C.1.2.1. Situace a C.1.2.3. Vzorové příčné řezy 0,5*4010=2 005,000 [A] Technická specifikace: - dodání směsi v požadované kvalitě - očištění podkladu - uložení směsi dle předepsaného technologického předpisu, zhutnění vrstvy v předepsané tloušťce - zřízení vrstvy bez rozlišení šířky, pokládání vrstvy po etapách, včetně pracovních spar a spojů - úpravu napojení, ukončení podél obrubníků, dilatačních zařízení, odvodňovacích proužků, odvodňovačů, vpustí, šachet a pod. - nezahrnuje postřiky, nátěry - nezahrnuje těsnění podél obrubníků, dilatačních zařízení, odvodňovacích proužků, odvodňovačů, vpustí, šachet a pod.	M2	4 010,000		



POLOŽKY SOUPISU PRACÍ

Stavba: 35939a III/3051 Albrechtice nad Orlicí – hranice okresu RK – PA, I. etapa_KHK (SWIETELSKY)
Objekt: SO 101.1 Komunikace
Rozpočet: SO 101.1 Komunikace

Poř.č.	Položka	Typ	Název	MJ	Počet MJ	J.cena	Celkem
5		Komunikace					3 540 619,00

8 Potrubí

33 87433

POTRUBÍ Z TRUB PLASTOVÝCH ODPADNÍCH DN DO 150MM

M

594,000

Přípojky k uličním vpustem DN 150

7+22+41+35+35+81+81+80+49+59+10+14=594,000 [A]

Technická specifikace: položky pro zhotovení potrubí platí bez ohledu na sklon zahrnuje:

- výrobní dokumentaci (včetně technologického předpisu)
- dodání veškerého trubního a pomocného materiálu (trouby, trubky, tvarovky, spojovací a těsnicí materiál a pod.), podpěrných, závěsných a upevňovacích prvků, včetně potřebných úprav
- úprava a příprava podkladu a podpěr, očištění a ošetření podkladu a podpěr
- zřízení plně funkčního potrubí, kompletní soustavy, podle příslušného technologického předpisu
- zřízení potrubí i jednotlivých částí po etapách, včetně pracovních spar a spojů, pracovního zaslepení konců a pod.
- úprava prostupů, průchodů šachtami a komorami, okolí podpěr a vyústění, zaústění, napojení, vyvedení a upevnění odpad. výustí
- ochrana potrubí nátěrem (vč. úpravy povrchu), případně izolací, nejsou-li tyto práce předmětem jiné položky
- úprava, očištění a ošetření prostoru kolem potrubí
- položky platí pro práce prováděné v prostoru zapáženém i nezapaženém a i v kolektorech, chráničkách
- položky zahrnují i práce spojené s nutnými obtoky, převáděním a čerpáním vody

nezahrnuje zkoušky vodotěsnosti a televizní prohlídku

34 87434

POTRUBÍ Z TRUB PLASTOVÝCH ODPADNÍCH DN DO 200MM

M

142,000

Přípojky k uličním vpustem DN 200

11+42+6+5+2+20+18+19+19=142,000 [A]

Technická specifikace: položky pro zhotovení potrubí platí bez ohledu na sklon zahrnuje:

- výrobní dokumentaci (včetně technologického předpisu)
- dodání veškerého trubního a pomocného materiálu (trouby, trubky, tvarovky, spojovací a těsnicí materiál a pod.), podpěrných, závěsných a upevňovacích prvků, včetně potřebných úprav
- úprava a příprava podkladu a podpěr, očištění a ošetření podkladu a podpěr



POLOŽKY SOUPISU PRACÍ

Stavba: 35939a III/3051 Albrechtice nad Orlicí – hranice okresu RK – PA, I. etapa_KHK (SWIETELSKY)
 Objekt: SO 101.1 Komunikace
 Rozpočet: SO 101.1 Komunikace

Poř.č.	Položka	Typ	Název	MJ	Počet MJ	J.cena	Celkem
			- zřízení plně funkčního potrubí, kompletní soustavy, podle příslušného technologického předpisu - zřízení potrubí i jednotlivých částí po etapách, včetně pracovních spar a spojů, pracovního zaslepení konců a pod. - úprava prostupů, průchodů šachtami a komorami, okolí podpěr a vyústění, zaústění, napojení, vyvedení a upevnění odpad. výustí - ochrana potrubí nátěrem (vč. úpravy povrchu), případně izolací, nejsou-li tyto práce předmětem jiné položky - úprava, očištění a ošetření prostoru kolem potrubí - položky platí pro práce prováděné v prostoru zapaženém i nezapaženém a i v kolektorech, chráničkách - položky zahrnují i práce spojené s nutnými obtoky, převáděním a čerpáním vody - nezahrnuje zkoušky vodotěsnosti a televizní prohlídku				
35	875332		POTRUBÍ DREN Z TRUB PLAST DN DO 150MM DĚROVANÝCH PVC DN 125: 42+6+20+22+41+35+35+81+81+80+80+49+59+10+14+11=666,000 [A] PVC DN 150: 20*7=140,000 [B] Celkem: A+B=806,000 [C] Technická specifikace: položky pro zhotovení potrubí platí bez ohledu na sklon zahrnuje: - výrobní dokumentaci (včetně technologického předpisu) - dodání veškerého trubního a pomocného materiálu (trouby, trubky, tvarovky, spojovací a těsnící materiál a pod.), podpěrných, závěsných a upevňovacích prvků, včetně potřebných úprav - úprava a příprava podkladu a podpěr, očištění a ošetření podkladu a podpěr - zřízení plně funkčního potrubí, kompletní soustavy, podle příslušného technologického předpisu - zřízení potrubí i jednotlivých částí po etapách, včetně pracovních spar a spojů, pracovního zaslepení konců a pod. - úprava prostupů, průchodů šachtami a komorami, okolí podpěr a vyústění, zaústění, napojení, vyvedení a upevnění odpad. výustí - ochrana potrubí nátěrem (vč. úpravy povrchu), případně izolací, nejsou-li tyto práce předmětem jiné položky - úprava, očištění a ošetření prostoru kolem potrubí - položky platí pro práce prováděné v prostoru zapaženém i nezapaženém a i v kolektorech, chráničkách - položky zahrnují i práce spojené s nutnými obtoky, převáděním a čerpáním vody	M	806,000		
36	894146		ŠACHTY KANALIZAČNÍ Z BETON DÍLCŮ NA POTRUBÍ DN DO 400MM včetně ocelové litinové mříže D400 a napojení na potrubí 3=3,000 [A] Technická specifikace: položka zahrnuje:	KUS	3,000		



POLOŽKY SOUPISU PRACÍ

Stavba: 35939a III/3051 Albrechtice nad Orlicí – hranice okresu RK – PA, I. etapa_KHK (SWIETELSKY)
Objekt: SO 101.1 Komunikace
Rozpočet: SO 101.1 Komunikace

Poř.č.	Položka	Typ	Název	MJ	Počet MJ	J.cena	Celkem
			- poklapy s rámem, mříže s rámem, stupadla, žebříky, stropy z bet. dílců a pod. - předepsané betonové skruže, prefabrikované nebo monolitické betonové dno - dodání dílce požadovaného tvaru a vlastností, jeho skladování, doprava a osazení do definitivní polohy, včetně komplexní technologie výroby a montáže dílců, ošetření a ochrana dílců, - u dílců železobetonových a předpjatých veškerá výztuž, případně i tuhé kovové prvky a závěsná oka, - úpravy a zařízení pro uložení a transport dílce, - veškeré požadované úpravy dílců, včetně doplňkových konstrukcí a vybavení, - sestavení dílce na stavbě včetně montážních zařízení, plošin a prahů a pod., - výplň, těsnění a tmelení spár a spojů, - očištění a ošetření úložných ploch, - zednické výpomoc pro montáž dílců, - označení dílce výrobním štítkem nebo jiným způsobem, - úpravy dílce pro dodržení požadované přesnosti jeho osazení, včetně případných měření, - veškerá zařízení pro zajištění stability v každém okamžiku - předepsané podkladní konstrukce				
37	89712		VPUSŤ KANALIZAČNÍ ULIČNÍ KOMPLETNÍ Z BETONOVÝCH DÍLCŮ včetně čistícího koše pozink a ocelové litinové mříže D400, UV bez dna - zasakovací viz. C.1.2.1. Situace 21=21,000 [A]	KUS	21,000		
		Technická specifikace:	položka zahrnuje: - dodávku a osazení předepsaných dílů včetně mříže - výplň, těsnění a tmelení spar a spojů, - opatření povrchů betonu izolací proti zemní vlhkosti v částech, kde přijdou do styku se zeminou nebo kamenivem, - předepsané podkladní konstrukce				
38	89922		VÝŠKOVÁ ÚPRAVA MŘÍŽÍ 2=2,000 [A]	KUS	2,000		
		Technická specifikace:	- položka výškové úpravy zahrnuje všechny nutné práce a materiály pro zvýšení nebo snížení zařízení (včetně nutné úpravy stávajícího povrchu vozovky nebo chodníku).				



POLOŽKY SOUPISU PRACÍ

Stavba: 35939a III/3051 Albrechtice nad Orlicí – hranice okresu RK – PA, I. etapa_KHK (SWIETELSKY)
Objekt: SO 101.1 Komunikace
Rozpočet: SO 101.1 Komunikace

Poř.č.	Položka	Typ	Název	MJ	Počet MJ	J.cena	Celkem
39	89923		VÝŠKOVÁ ÚPRAVA KRYCÍCH HRNCŮ 28=28,000 [A] Technická specifikace: - položka výškové úpravy zahrnuje všechny nutné práce a materiály pro zvýšení nebo snížení zařízení (včetně nutné úpravy stávajícího povrchu vozovky nebo chodníku).	KUS	28,000		
8		Potrubí					589 734,50

9		Ostatní konstrukce a práce					
40	914131		DOPRAVNÍ ZNAČKY ZÁKLADNÍ VELIKOSTI OCELOVÉ FÓLIE TŘ 2 - DODÁVKA A MONTÁŽ viz. C.1.2.1. Situace 26=26,000 [A] Technická specifikace: položka zahrnuje: - dodávku a montáž značek v požadovaném provedení	KUS	26,000		
41	914133		DOPRAVNÍ ZNAČKY ZÁKLADNÍ VELIKOSTI OCELOVÉ FÓLIE TŘ 2 - DEMONTÁŽ viz. C.1.2.1. Situace 23=23,000 [A] Technická specifikace: Položka zahrnuje odstranění, demontáž a odklizení materiálu s odvozem na předepsané místo	KUS	23,000		
42	914913		SLOUPKY A STOJKY DZ Z OCEL TRUBEK ZABETON DEMONTÁŽ Včetně betonového základu viz. C.1.2.1. Situace 12=12,000 [A] Technická specifikace: Položka zahrnuje odstranění, demontáž a odklizení materiálu s odvozem na předepsané místo	KUS	12,000		
43	914921		SLOUPKY A STOJKY DOPRAVNÍCH ZNAČEK Z OCEL TRUBEK DO PATKY - DODÁVKA A MONTÁŽ	KUS	15,000		



POLOŽKY SOUPISU PRACÍ

Stavba: 35939a III/3051 Albrechtice nad Orlicí – hranice okresu RK – PA, I. etapa_KHK (SWIETELSKY)
Objekt: SO 101.1 Komunikace
Rozpočet: SO 101.1 Komunikace

Poř.č.	Položka	Typ	Název	MJ	Počet MJ	J.cena	Celkem
			Včetně betonového základu viz. C.1.2.1. Situace 15=15,000 [A] Technická specifikace: položka zahrnuje: - sloupky a upevňovací zařízení včetně jejich osazení (betonová patka, zemní práce)				
44	915111		VODOROVNÉ DOPRAVNÍ ZNAČENÍ BARVOU HLADKÉ - DODÁVKA A POKLÁDKA Plocha vygenerována v grafickém prostředí MicroStation 140=140,000 [A] Technická specifikace: položka zahrnuje: - dodání a pokládku nátěrového materiálu (měří se pouze natíraná plocha) - předznačení a reflexní úpravu	M2	140,000		
45	915221		VODOR DOPRAV ZNAČ PLASTEM STRUKTURÁLNÍ NEHLUČNÉ - DOD A POKLÁDKA Dvojsložkový plast včetně směsi balotiny a protismykových přísad na vyzrálý kryt Plocha vygenerována v grafickém prostředí MicroStation 140=140,000 [A] Technická specifikace: položka zahrnuje: - dodání a pokládku nátěrového materiálu (měří se pouze natíraná plocha) - předznačení a reflexní úpravu	M2	140,000		
46	915401		VODOROVNÉ DOPRAVNÍ ZNAČENÍ BETON PREFABRIK - DODÁVKA A POKLÁDKA Přídlažba - betonové dílce 250x500x80 mm uložené do betonového lože v min. tl. 100 mm z betonu C30/37nXF3 dle ČSN EN 206+A1 (v případě doložení prohlášení o shodě je možné užít beton C20/25nXF3). Spárování přídlažby bude provedeno cementovou maltou MC25-XF4.	M2	112,500		



POLOŽKY SOUPISU PRACÍ

Stavba: 35939a III/3051 Albrechtice nad Orlicí – hranice okresu RK – PA, I. etapa_KHK (SWIETELSKY)
Objekt: SO 101.1 Komunikace
Rozpočet: SO 101.1 Komunikace

Poř.č.	Položka	Typ	Název	MJ	Počet MJ	J.cena	Celkem
			km 0,050-0,095: (45*0,25)*2=22,500 [A] km 0,360-0,500: (140*0,25)*2=70,000 [B] dle potřeby: 20=20,000 [C] Celkem: A+B+C=112,500 [D] Technická specifikace: zahrnuje dodávku betonových prefabrikátů a jejich osazení do předepsaného lože				
47	917224		SILNIČNÍ A CHODNÍKOVÉ OBRUBY Z BETONOVÝCH OBRUBNÍKŮ ŠÍŘ 150MM Betonové obrubníky 250x150x1000: 744=744,000 [A] Betonový obrubník náběhový 150/150-250/1000: 65=65,000 [B] Betonový obrubník nájezdový 150/150/1000: 154=154,000 [C] Dle potřeby 250x150x1000: 50=50,000 [D] Celkem: A+B+C+D=1 013,000 [E] Technická specifikace: Položka zahrnuje: dodání a pokládku betonových obrubníků o rozměrech předepsaných zadávací dokumentací betonové lože i boční betonovou opěrku.	M	1 013,000		
48	931323		TĚSNĚNÍ DILATAČ SPAR ASF ZÁLIVKOU MODIFIK PRŮŘ DO 300MM2 viz. C.1.2.1. Situace frézování drážky viz pol. 113765 27+67,5+82+15+17,5+19,5+20+30+23+59+44,5+520+500=1 425,000 [A] Technická specifikace: položka zahrnuje dodávku a osazení předepsaného materiálu, očištění ploch spáry před úpravou, očištění okolí spáry po úpravě nezahrnuje těsnící profil	M	1 425,000		
49	93818		OČIŠTĚNÍ ASFALT VOZOVEK ZAMETENÍM Strojní zametení vygenerováno v grafickém prostředí MicroStation 4010=4 010,000 [A] Technická specifikace: položka zahrnuje očištění předepsaným způsobem včetně odklizení vzniklého odpadu	M2	4 010,000		
50	96687		VYBOURÁNÍ ULIČNÍCH VPUSTÍ KOMPLETNÍCH	KUS	4,000		



POLOŽKY SOUPISU PRACÍ

Stavba: 35939a III/3051 Albrechtice nad Orlicí – hranice okresu RK – PA, I. etapa_KHK (SWIETELSKY)
Objekt: SO 101.1 Komunikace
Rozpočet: SO 101.1 Komunikace

Poř.č.	Položka	Typ	Název	MJ	Počet MJ	J.cena	Celkem
			vč. odvozu a uložení na trvalou skládku. odvozová vzdálenost v režii zhotovitele. viz. C.1.2.1. Situace 4=4,000 [A] Technická specifikace: položka zahrnuje: - kompletní bourací práce včetně nezbytného rozsahu zemních prací, - veškerou manipulaci s vybouranou sutí a hmotami včetně uložení na skládku, - veškeré další práce plynoucí z technologického předpisu a z platných předpisů, nezahrnuje poplatek za skládku, který se vykazuje v položce 0141** (s výjimkou malého množství bouraného materiálu, kde je možné poplatek zahrnout do jednotkové ceny bourání – tento fakt musí být uveden v doplňujícím textu k položce)				
51	99999	1	PŘELOŽKA ELEKTRICKÉHO VEDENÍ Přeložka el. vedení pro vánoční strom v Albrechticích nad Orlicí. Délka 15 m. Kompletní dodávka včetně elektromateriálu a montáže. Souvisí s položkou přemístění železobetonového základu č. 99999.2 PEVNÁ CENA 1=1,000 [A]	KPL	1,000		
52	99999	2	PŘEMÍSTĚNÍ ŽELEZOBETONOVÉHO ZÁKLADU Přemístění železobetonového základu ccca 1,0 x 1,0 x 1,0 pro vánoční strom včetně zemních prací, naložení, přesunu a osazení na určené místo obcí Albrechtice nad Orlicí. Přemístění na vzdálenost do 15m. PEVNÁ CENA 1=1,000 [A]	KPL	1,000		
9	Ostatní konstrukce a práce						687 151,85

Celkem:

9 137 496,65

**SOUPIS PRACÍ**

Stavba: 35939a III/3051 Albrechtice nad Orlicí – hranice okresu RK – PA, I. etapa_KHK (SWIETELSKY)

Objekt: SO 180 Dopravně inženýrské opatření

Rozpočet: SO 180 Dopravně inženýrské opatření

Objednavatel: Královéhradecký kraj

Zhotovitel dokumentace:

Zhotovitel:

Základní cena: 46 778,50 Kč

Cena celková: 79 945,50 Kč

DPH: 16 788,56 Kč

Cena s daní: 96 734,06 Kč

Měrné jednotky:

Počet měrných jednotek: 1,00

Náklad na měrnou jednotku: 79 945,50 Kč

Vypracoval zadání:

Vypracoval nabídku:

Datum zadání:

Datum vypracování nabídky:



POLOŽKY SOUPISU PRACÍ

Stavba: 35939a III/3051 Albrechtice nad Orlicí – hranice okresu RK – PA, I. etapa_KHK (SWIETELSKY)
 Objekt: SO 180 Dopravně inženýrské opatření
 Rozpočet: SO 180 Dopravně inženýrské opatření

Poř.č.	Položka	Typ	Název	MJ	Počet MJ	J.cena	Celkem
0	Všeobecné konstrukce a práce						
1	03710		POMOC PRÁCE ZAJIŠTĚNEBO ZŘÍZENÍ OBJÍŽDKY A PŘÍSTUP CESTY Projednání objízdných tras na základě požadavků dotčených orgánů na příslušných úřadech. Zajištění provozu v průběhu výstavby - objízdné trasy, jakýmkoliv způsobem (světelná signalizace, řízení proškolenými osobami, použití provizorního dopr. značení) dle stanovení schváleného příslušnými úřady vč. PD pro stanovení objízdných tras. Zajištění uzavírky platí na délku stavby SO 101-Komunikace. PEVNÁ CENA 1=1,000 [A]	KPL	1,000		
			Technická specifikace: zahrnuje objednatelém povolené náklady na požadovaná zařízení zhotovitele				
0	Všeobecné konstrukce a práce						
9	Ostatní konstrukce a práce						
2	914122	R	DOPRAVNÍ ZNAČKY ZÁKLADNÍ VELIKOSTI OCELOVÉ FÓLIE TŘ 1 - MONTÁŽ S PŘEMÍSTĚNÍM včetně dodání, montáže, přemístění a nájmu po celou dobu výstavby 16=16,000 [A]	KUS	76,000		
			Technická specifikace: položka zahrnuje: - dopravu demontované značky z dočasné skládky - osazení a montáž značky na místě určeném projektem - nutnou opravu poškozených částí nezahrnuje dodávku značky				
3	914123		DOPRAVNÍ ZNAČKY ZÁKLADNÍ VELIKOSTI OCELOVÉ FÓLIE TŘ 1 - DEMONTÁŽ 16=16,000 [A]	KUS	76,000		
			Technická specifikace: Položka zahrnuje odstranění, demontáž a odklizení materiálu s odvozem na předepsané místo				



POLOŽKY SOUPISU PRACÍ

Stavba: 35939a III/3051 Albrechtice nad Orlicí – hranice okresu RK – PA, I. etapa_KHK (SWIETELSKY)
Objekt: SO 180 Dopravně inženýrské opatření
Rozpočet: SO 180 Dopravně inženýrské opatření

Poř.č.	Položka	Typ	Název	MJ	Počet MJ	J.cena	Celkem
4	914622	R	DOPRAV ZNAČKY 150X150CM OCEL FÓLIE TŘ 1 - MONTÁŽ S PŘESUNEM včetně dodání, montáže, přemístění a nájmu po celou dobu výstavby 3=3,000 [A] Technická specifikace: položka zahrnuje: - demontáž stávající dopravní značky s příslušenstvím, její přemístění z původního místa a její osazení a montáž na místě určeném projektem - u dočasných (provizorních) značek a zařízení údržbu po celou dobu trvání funkce, náhradu zničených nebo ztracených kusů, nutnou opravu poškozených částí	KUS	7,000		
5	914623		DOPRAV ZNAČKY 150X150CM OCEL FÓLIE TŘ 1 - DEMONTÁŽ 3=3,000 [A] Technická specifikace: Položka zahrnuje odstranění, demontáž a odklizení materiálu s odvozem na předepsané místo	KUS	7,000		
6	916312	R	DOPRAVNÍ ZÁBRANY Z2 S FÓLIÍ TŘ 1 - MONTÁŽ S PŘESUNEM včetně dodání, montáže, přemístění a nájmu po celou dobu výstavby 2=2,000 [A] Technická specifikace: položka zahrnuje: - přemístění zařízení z dočasné skládky a jeho osazení a montáž na místě určeném projektem - údržbu po celou dobu trvání funkce, náhradu zničených nebo ztracených kusů, nutnou opravu poškozených částí	KUS	5,000		
7	916313		DOPRAVNÍ ZÁBRANY Z2 S FÓLIÍ TŘ 1 - DEMONTÁŽ 2=2,000 [A] Technická specifikace: Položka zahrnuje odstranění, demontáž a odklizení zařízení s odvozem na předepsané místo	KUS	5,000		
8	916332	R	SMĚROVACÍ DESKY Z4 JEDNOSTR S FÓLIÍ TŘ 1 - MONTÁŽ S PŘESUNEM včetně dodání, montáže, přemístění a nájmu po celou dobu výstavby 58=58,000 [A] Technická specifikace: položka zahrnuje:	KUS	58,000		



POLOŽKY SOUPISU PRACÍ

Stavba: 35939a III/3051 Albrechtice nad Orlicí – hranice okresu RK – PA, I. etapa_KHK (SWIETELSKY)
Objekt: SO 180 Dopravně inženýrské opatření
Rozpočet: SO 180 Dopravně inženýrské opatření

Poř.č.	Položka	Typ	Název	MJ	Počet MJ	J.cena	Celkem
			- přemístění zařízení z dočasné skládky a jeho osazení a montáž na místě určeném projektem - údržbu po celou dobu trvání funkce, náhradu zničených nebo ztracených kusů, nutnou opravu poškozených částí				
9	916333		SMĚROVACÍ DESKY Z4 JEDNOSTR S FÓLIÍ TŘ 1 - DEMONTÁŽ 58=58,000 [A]	KUS	58,000		
			Technická specifikace: Položka zahrnuje odstranění, demontáž a odklizení zařízení s odvozem na předepsané místo				
9			Ostatní konstrukce a práce				65 959,50

Celkem:

79 945,50

ZMĚNY ZÁVAZKŮ ZE SMLOUVY

(ve smyslu § 222 zákona č. 134/2016 Sb. - Zákona o zadávání veřejných zakázek)

Název veřejné zakázky:

III/3051 Albrechtice nad Orlicí - hranice okresu RK - PA, I. etapa

§ 222 - TABULKA K ODSTAVCI 4

Původní smluvní cena (vstupní)	8 546 546,01 Kč bez DPH		
Vyhradil si zadavatel právo na vyhrazené změny závazku (opce)?	NE		
Druh veřejné zakázky	stavební práce		
Vícepráce (k odst. 4)	+ 0,00 Kč bez DPH	Dodatek č. 1	ANO
Méněpráce (k odst. 4)	– 0,00 Kč bez DPH		
		Dodatek č. 2	NE
Součet všech víceprací (k odst. 4)	+ 0,00 Kč bez DPH	POSOUZENÍ:	
Součet všech méněprací (k odst. 4)	– 0,00 Kč bez DPH		
Změna závazku ze smlouvy (absolutní hodnota)	0,00 Kč bez DPH	Nejedná se o podstatnou změnu závazku.	
a) (Změna ZzS) ≤ (limit nadlimitní VZ)	0 Kč ≤ 137 366 000 Kč		
b) (Změna ZzS / Smluvní cena) ≤ 15 %	0,00 % ≤ 15,00 %		

§ 222 - TABULKA K ODSTAVCI 5

Smluvní cena	8 546 546,01 Kč bez DPH		
Vícepráce (k odst. 5)	+ 0,00 Kč bez DPH	Dodatek č. 1	ANO
Méněpráce (k odst. 5)	– 0,00 Kč bez DPH		
Součet všech víceprací (k odst. 5)	+ 0,00 Kč bez DPH	POSOUZENÍ:	
Součet všech méněprací (k odst. 5)	– 0,00 Kč bez DPH		
Změna závazku ze smlouvy (absolutní hodnota)	0,00 Kč bez DPH	Nejedná se o podstatnou změnu závazku.	
c) (Změna ZzS / Smluvní cena) ≤ 50 %	0,00 % ≤ 50,00 %		

§ 222 - TABULKA K ODSTAVCI 6

Smluvní cena	8 546 546,01 Kč bez DPH		
Vícepráce (k odst. 6)	+ 824 505,38 Kč bez DPH	Dodatek č. 1	ANO
Méněpráce (6) související s vícepracemi	– 6 640,00 Kč bez DPH		
Méněpráce (6) nesouvisející s vícepracemi	– 0,00 Kč bez DPH		
Součet všech víceprací (k odst. 6)	+ 824 505,38 Kč bez DPH		
Součet všech méněprací (k odst. 6) souvisejících s vícepracemi	– 6 640,00 Kč bez DPH		
Součet všech méněprací (k odst. 6) nesouvisejících s vícepracemi	– 0,00 Kč bez DPH	POSOUZENÍ:	
Změna závazku ze smlouvy (absolutní hodnota)	831 145,38 Kč bez DPH		
c) (Změna ZzS / Smluvní cena) ≤ 50 %	9,72 % ≤ 50,00 %	Nejedná se o podstatnou změnu závazku.	

§ 222 - NAVÝŠENÍ = SOUHRN Z ODST. 5 A 6		
Smluvní cena	8 546 546,01 Kč bez DPH	
(5)	Všechny vícepráce (k odst. 5)	+ 0,00 Kč bez DPH
	Všechny méněpráce (k odst. 5) související s vícepracemi	- 0,00 Kč bez DPH
(6)	Všechny vícepráce (k odst. 6)	+ 824 505,38 Kč bez DPH
	Všechny méněpráce (k odst. 6) související s vícepracemi	- 6 640,00 Kč bez DPH
Navýšení - souhrn z odst. 5, 6 (vícepráce po odečtení méněprací)		817 865,38 Kč bez DPH
(9)	(Navýšení / Smluvní cena) ≤ 30 %	9,57 % ≤ 30,00 %
POSOUZENÍ:		Navýšení nepřekročí 30 %.

§ 222 - TABULKA K ODSTAVCI 7			
Cena původních (nahraz.) položek	0,00 Kč bez DPH	Dodatek č. 1	ANO
Cena nových položek	0,00 Kč bez DPH		
POSOUZENÍ:	0 Kč ≥ 0 Kč		
Rozdíl (méněpráce) (k odst. 7)	- 0,00 Kč bez DPH		
Součet všech méněprací (k odst. 7)	- 0,00 Kč bez DPH		

SOUHRNNÁ TABULKA AKTUÁLNÍHO DODATKU	
Číslo aktuálního dodatku	1
Celková hodnota všech víceprací (aktuálního dodatku)	+ 824 505,38 Kč bez DPH
Celková hodnota všech méněprací (aktuálního dodatku)	- 6 640,00 Kč bez DPH
Celkové navýšení smluvní ceny (aktuálního dodatku)	817 865,38 Kč bez DPH

SOUHRNNÁ TABULKA VŠECH DODATKŮ	
Původní smluvní cena (vstupní)	8 546 546,01 Kč bez DPH
Cena po navýšení z dodatku č. 1	9 364 411,39 Kč bez DPH
Současná cena se zahrnutím všech změn (bez DPH)	9 364 411,39 Kč bez DPH

Pozn.: Rozdíl v ceně oproti rekapitulační tabulce je dán zaokrouhlováním.

Výpočet provedl/a: