


**ČIDLO VENKOVNÍ TEPLoty
INSTALOVAT 2.0m
NAD TERÉNEM
NA SEVERNÍ NEOSLUNĚNÉ
STRANĚ**

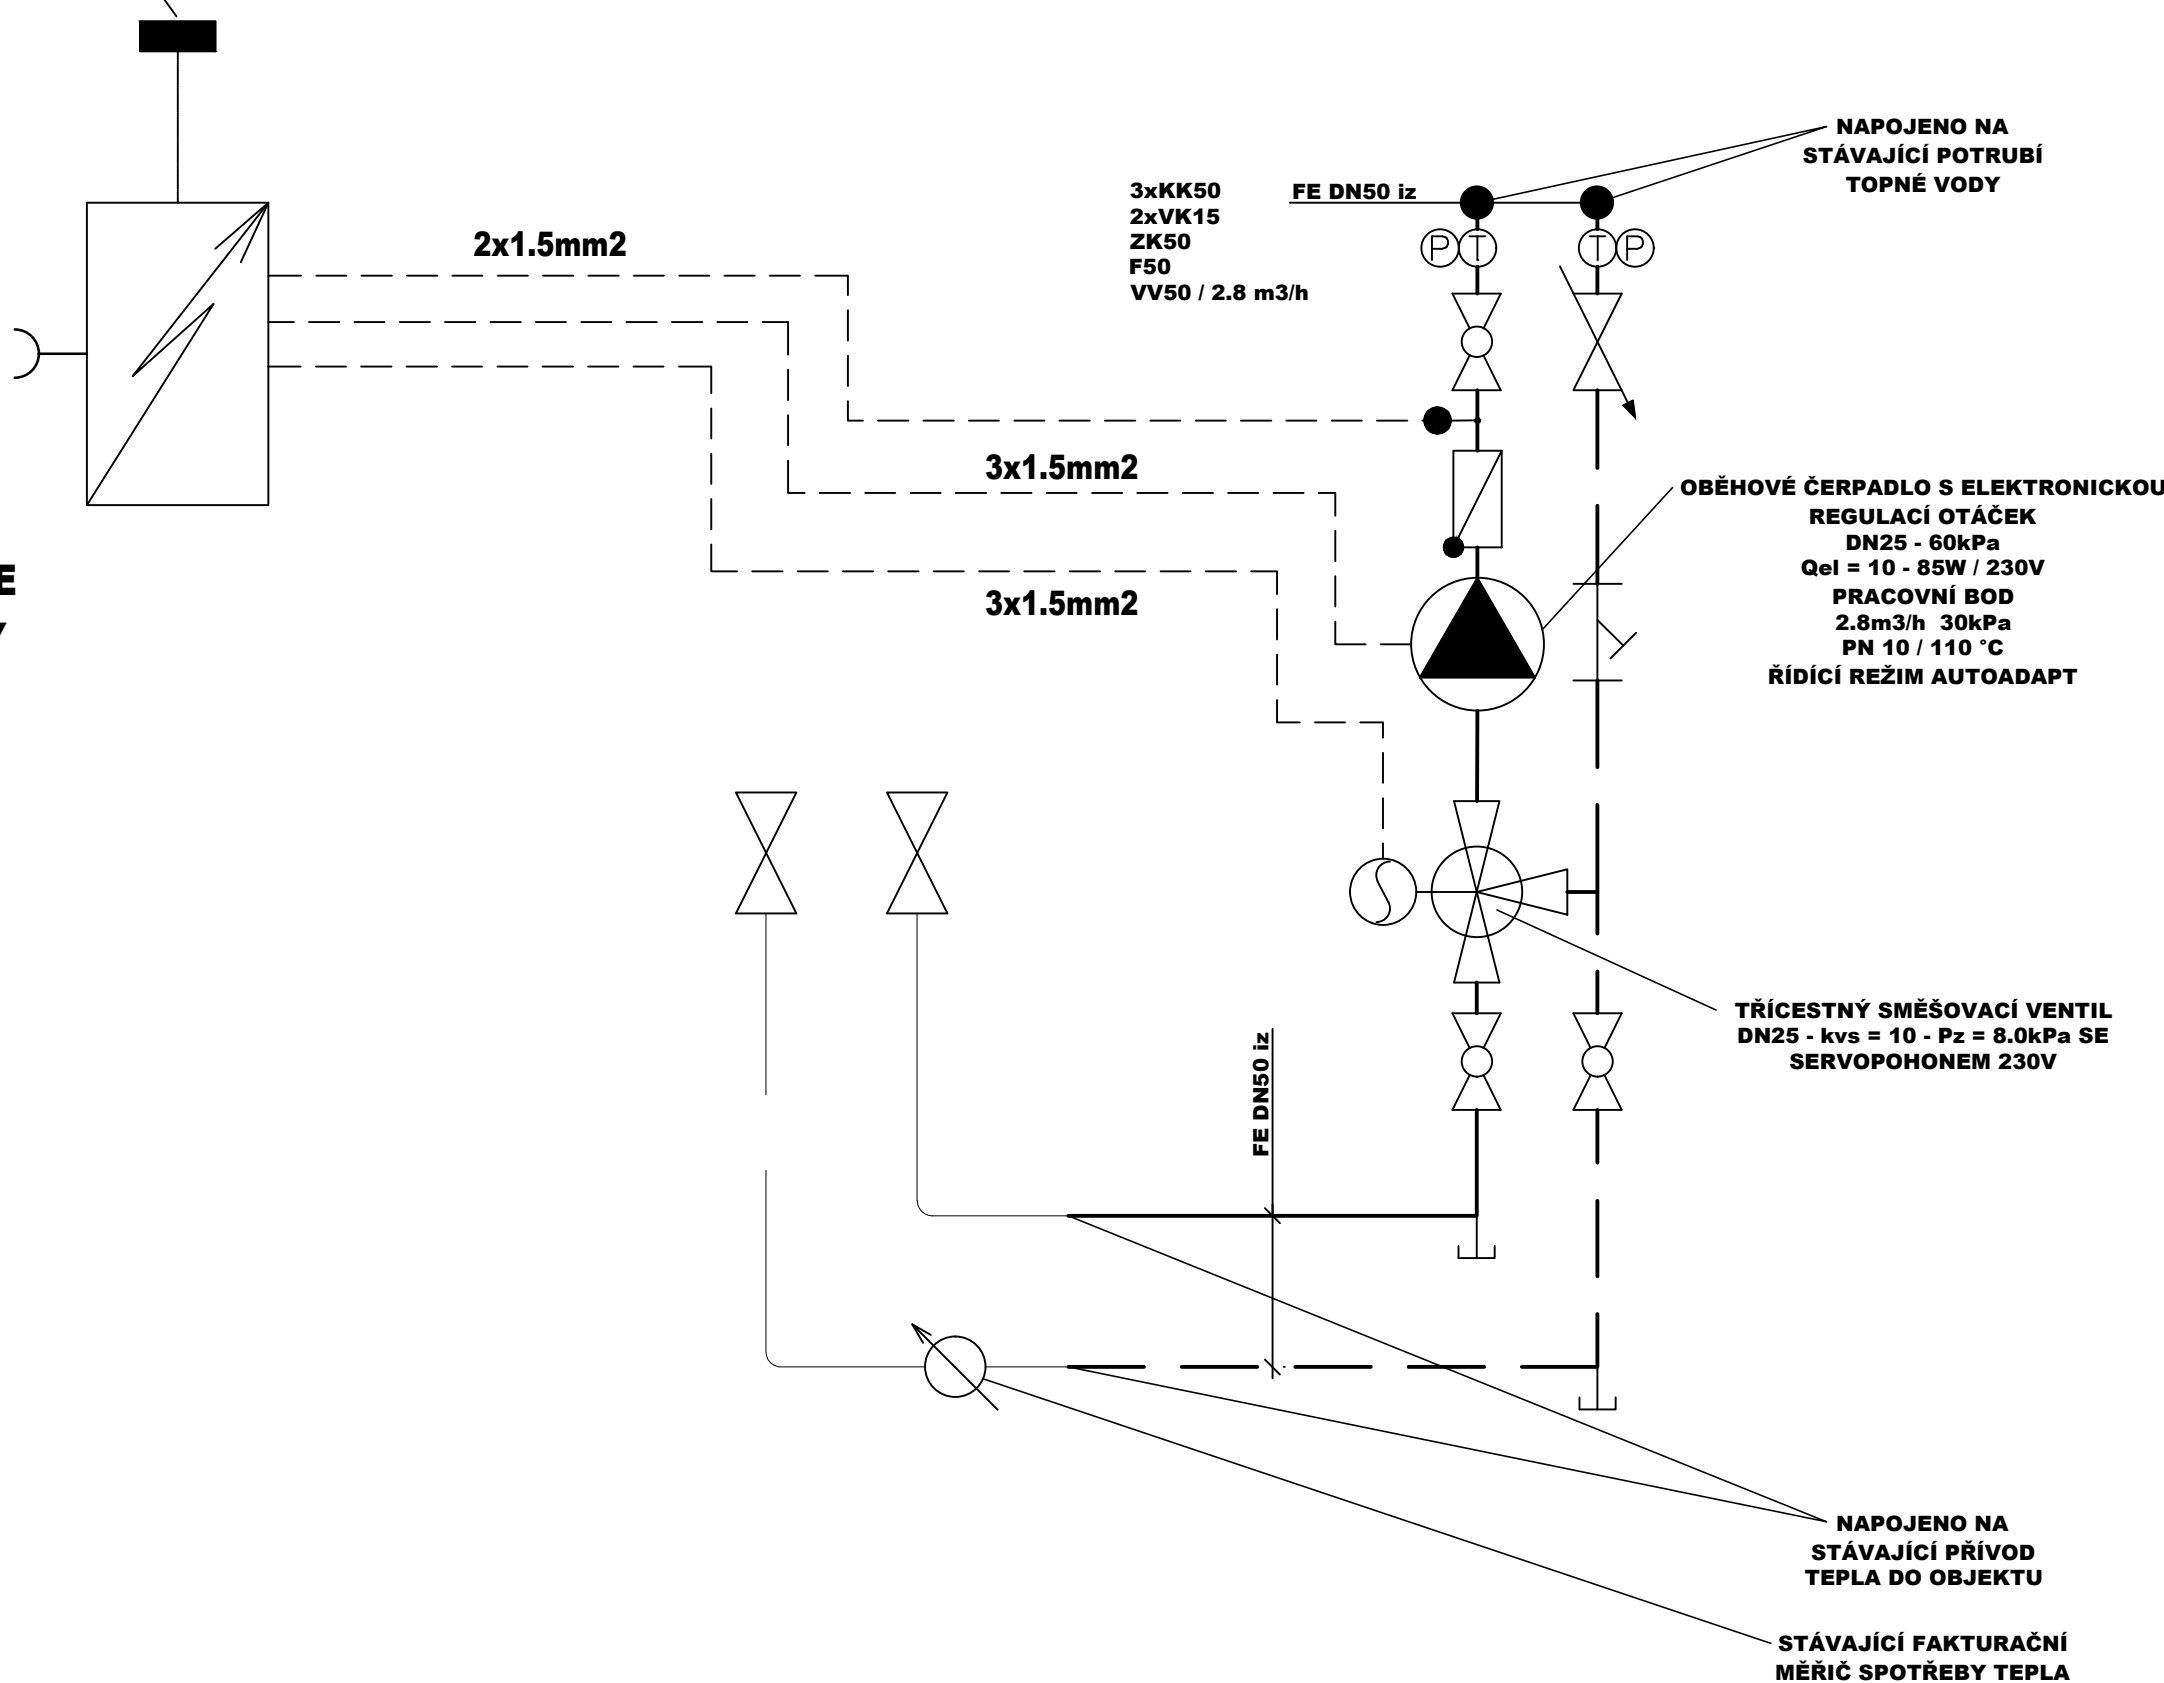


**NAPOJIT NA
STÁVAJÍCÍ
PŘÍVOD 230V**

ROZVADĚČ MaR ŘÍZENÍ JEDNÉ TOPNÉ VĚTVI PODLE VENKOVNÍ TEPLOTY

[illegible]

ZNAČKA	POPIS	TYP
— — —	STÁVAJÍCÍ POTRUBÍ TOPNÉ VODY - přívod	potrubí ocelové spojované svařováním
— — —	STÁVAJÍCÍ POTRUBÍ TOPNÉ VODY - zpátečka	potrubí ocelové spojované svařováním
× × ×	DEMONTOVANÉ POTRUBÍ TOPNÉ VODY - přívod	potrubí ocelové spojované svařováním
× × ×	DEMONTOVANÉ POTRUBÍ TOPNÉ VODY - zpátečka	potrubí ocelové spojované svařováním
— — —	NAVŘZENÉ POTRUBÍ TOPNÉ VODY - přívod	potrubí ocelové spojované svařováním
— — —	NAVŘZENÉ POTRUBÍ TOPNÉ VODY - zpátečka	potrubí ocelové spojované svařováním

ZNAČKA	POPIS
● <input type="checkbox"/>	STÁVAJÍCÍ LITINOVÉ CLÁNKOVÉ TĚLESO
— ●	STÁVAJÍCÍ TRUBKOVÉ TĚLESO
TPV	TERMOSTATICKÝ VENTIL PRO OTOPNÁ TĚLESA 1/2" PŘÍMÝ PRO SAMOTIŽNÉ A JEDNOTRUBKOVÉ SOUSTAVY
PŠ	UZAVÍRAČÍ A REGULACNÍ SROUBENÍ PRO OTOPNÁ TĚLESA 1/2" PŘÍMÉ S VYPOUŠTĚNÍM
TH1	TERMOSTATICKÁ HLAVICE OTOPNÝCH TĚLES SE ZAJIŠTĚNÍM PROTI ZCIZENÍ POMOCÍ BEZPEČNOSTNÍHO KROUŽKU S REGULACNÍM ROZSAHEM 6 °C - 28 °C

HLAVNÍ PROJEKTANT: 	ENERGY BENEFIT CENTRE s.r.o. Albrechtova 438/3, 165 00 Praha 6 tel.: +420 270 033 300 e-mail: kontakt@energy-benefit.cz internet: www.energy-benefit.cz	ZPRACOVATEL ČÁSTI: 	HONNEM spol. s r.o. Opčnicko 31, 440 01 Louky tel.: +420 774 841 229 e-mail: hon@honnem.cz internet: www.honnem.cz	Vyracoval: Oldřich Zikan Zodp. projektant: Oldřich Zikan
	<div style="text-align: right;">  razítko a podpis </div>			