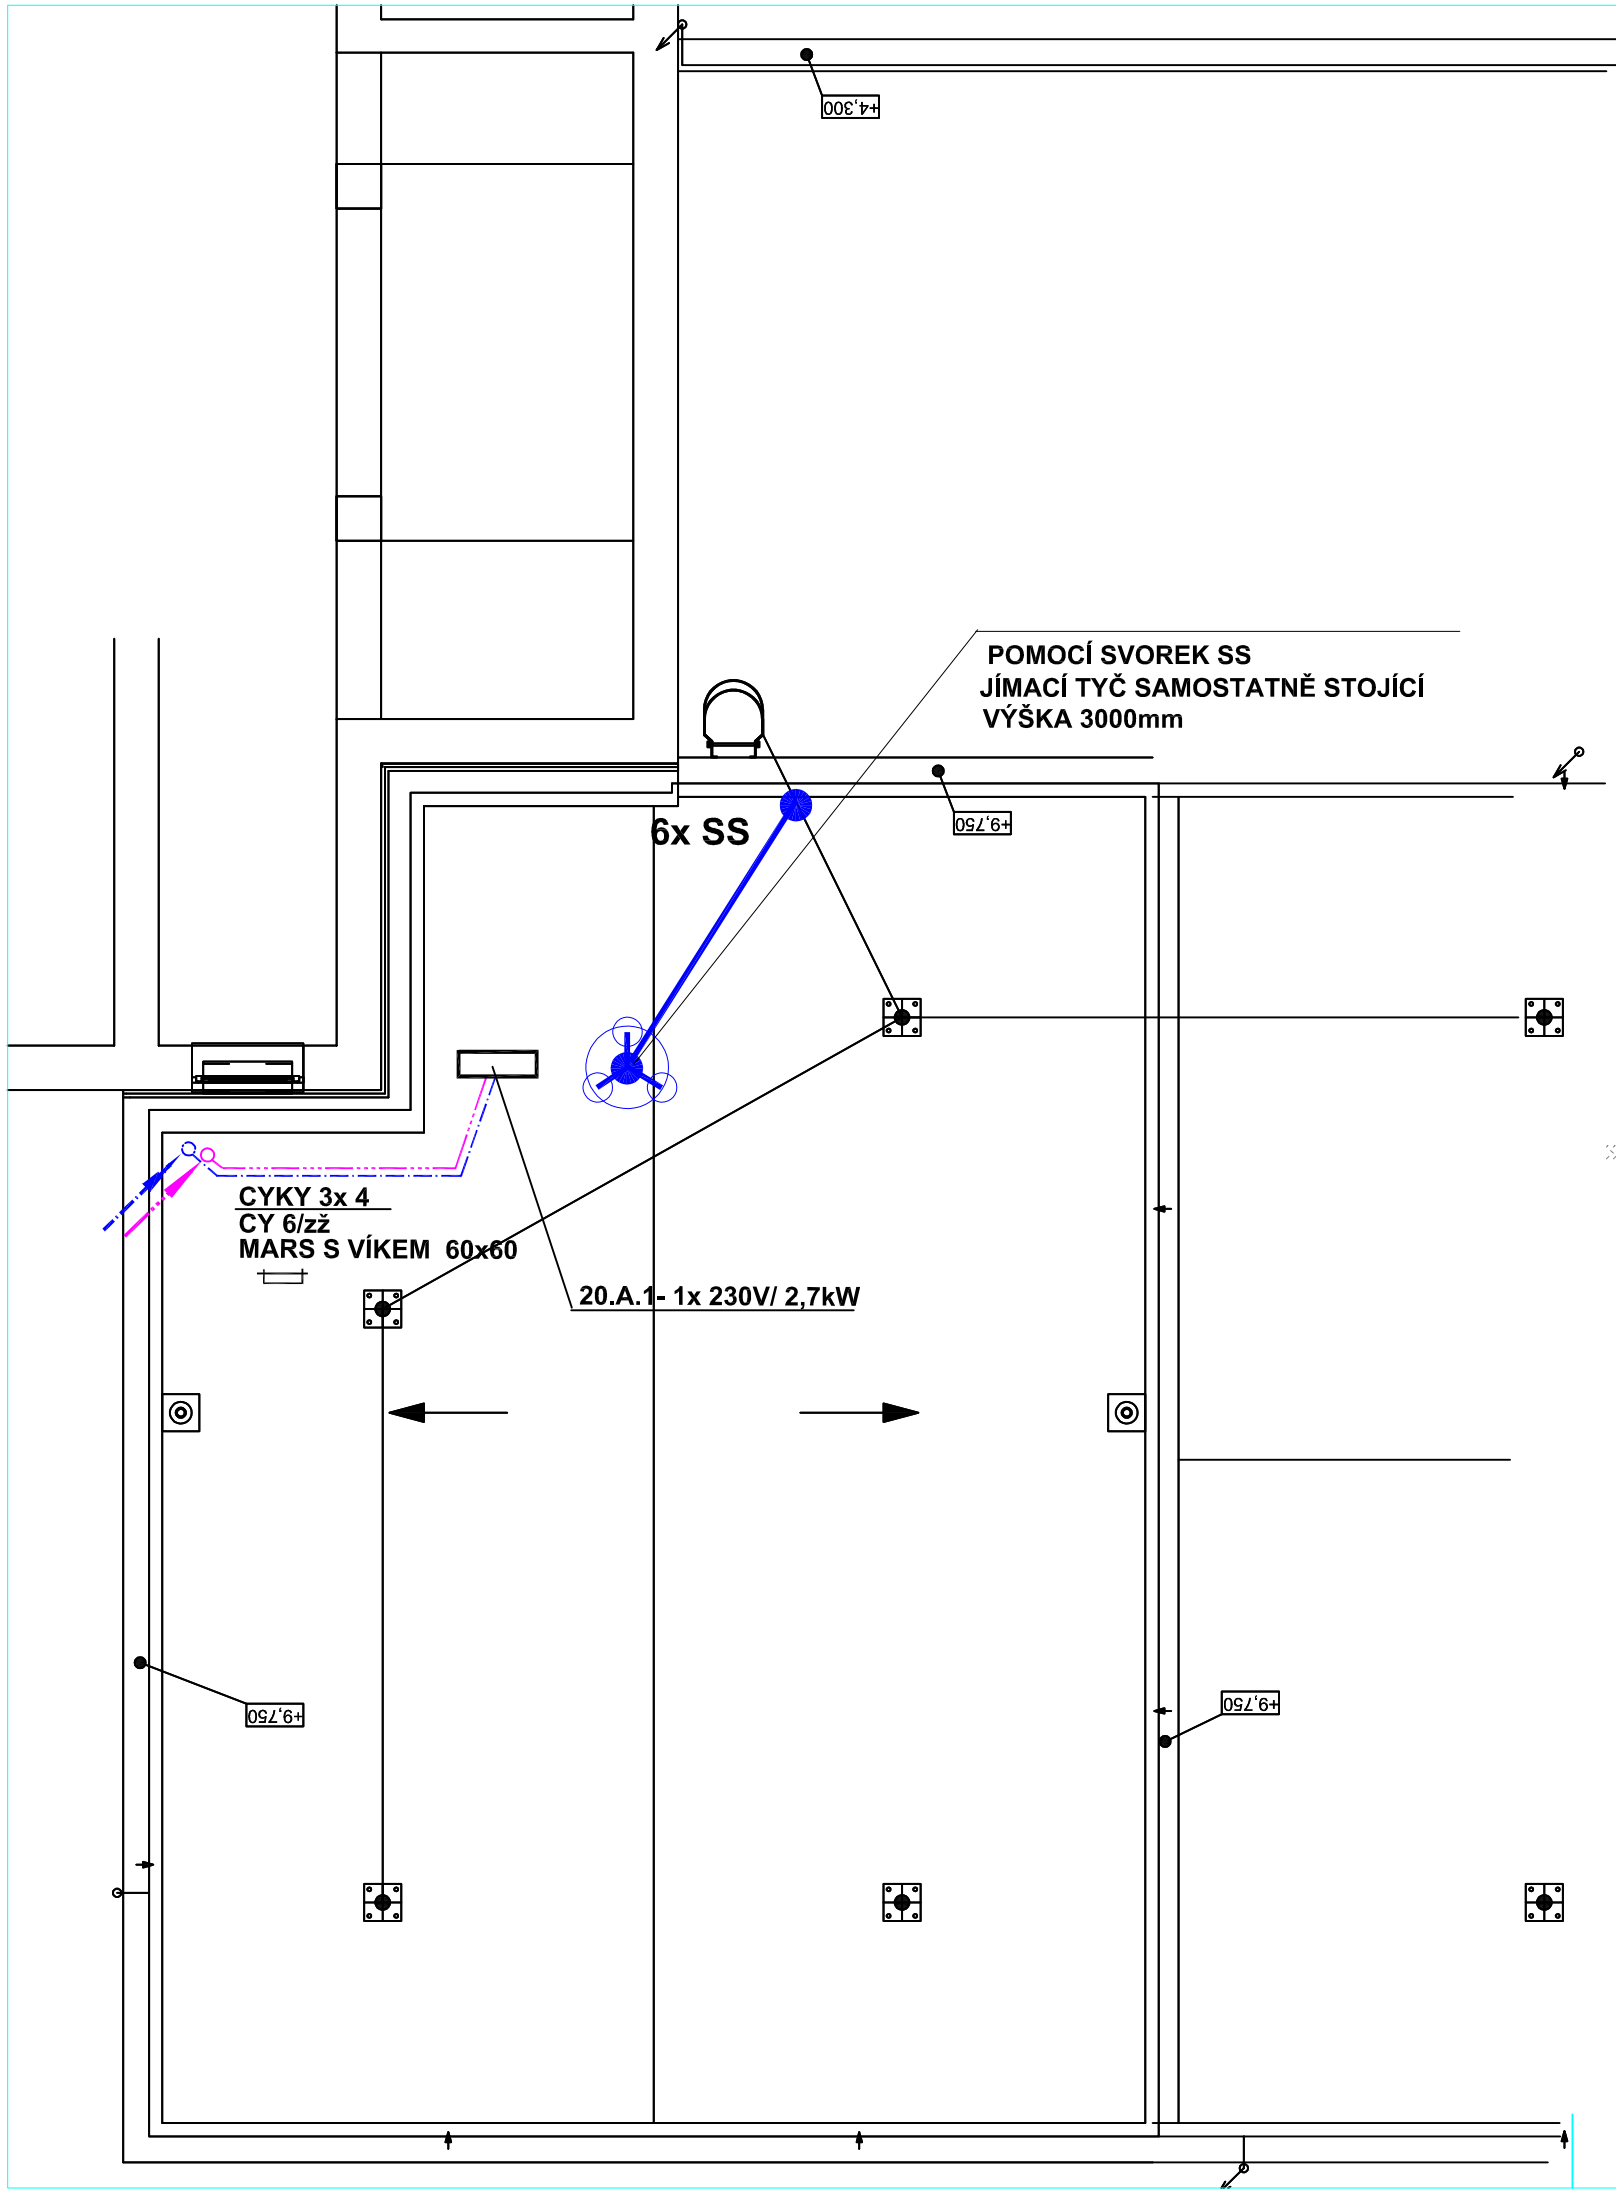

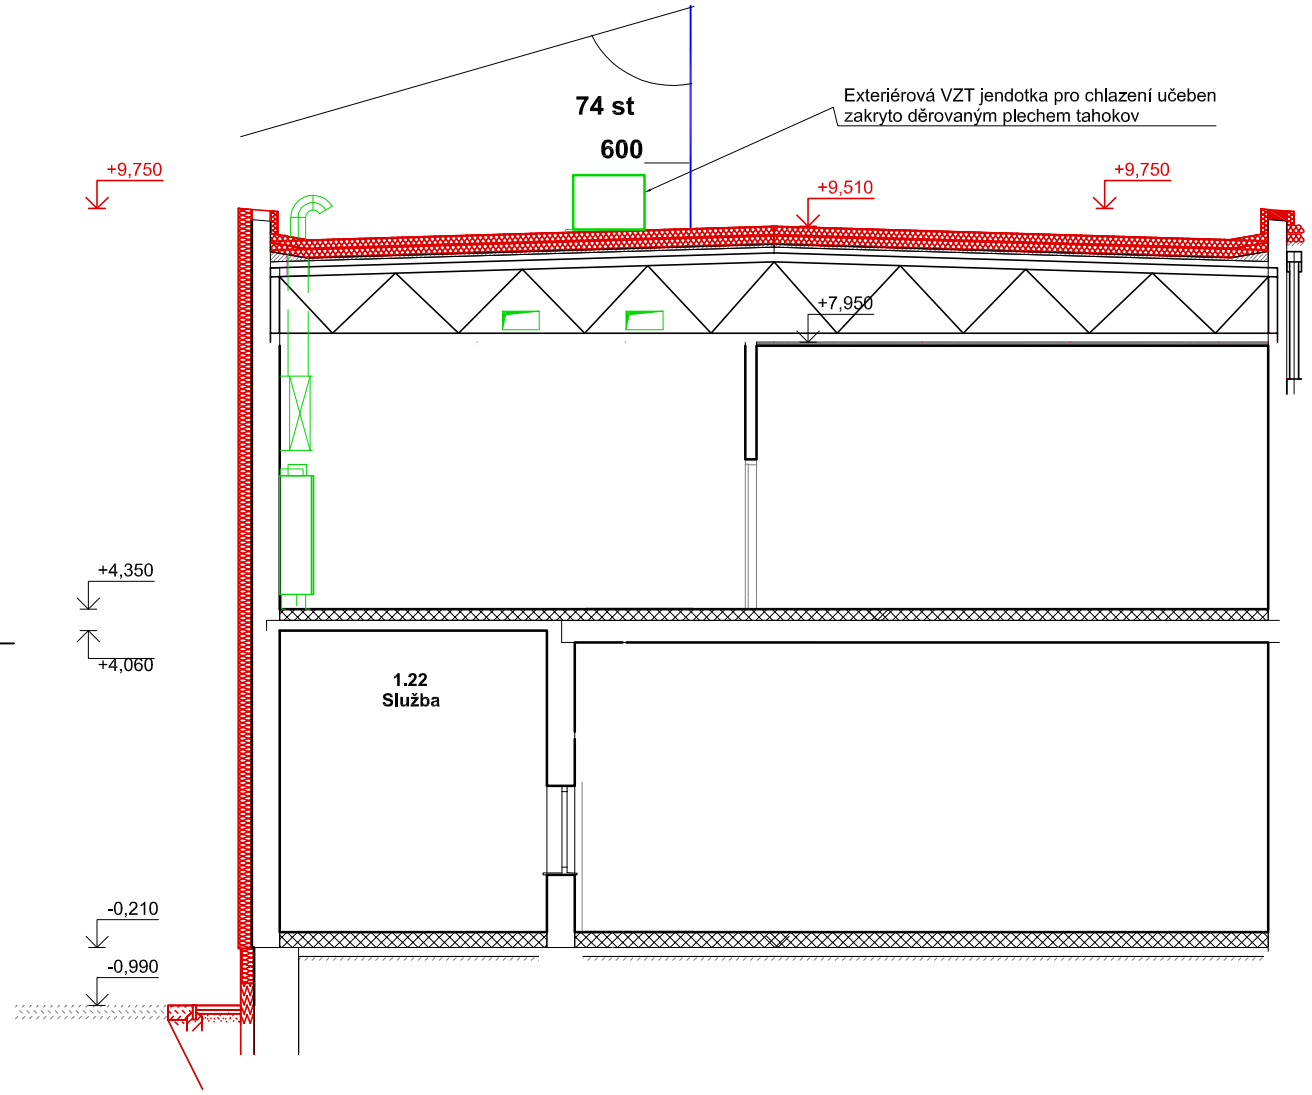

GENERÁLNÍ PROJEKTANT:		
VEDOUCÍ PROJEKTANT	VYPRACOVAL	TECHNICKÁ KONTROLA
Ing. Pavel Ježek	**Ing. Jakub Mečíř**	**Ing. Pavel Ježek**
INVESTOR	Střední průmyslová škola stavební, Hradec Králové, Pospíšilova tř. 787, Pospíšilova 787/11, 50003 Hradec Králové	
MÍSTO STAVBY	Pospíšilova třída 787, Hradec Králové 500 03, k.ú. Hradec Králové (646873), p.č. st. 890, 159/7	
PROJEKTANT DÍLČÍ ČÁSTI:		
VEDOUCÍ PROJEKTANT	VYPRACOVAL	TECHNICKÁ KONTROLA
Ing. Pavel Ježek	Jaroslav Pištora	Jaroslav Pištora
STAVBA **SNÍŽENÍ ENERGETICKÉ NÁROČNOSTI SPORTOVNÍ HALY SPŠ STAVEBNÍ HK** Pospíšilova třída 787, Hradec Králové 500 03, k.ú. Hradec Králové (646873), p.č. st. 890, 159/7		
OBJEKT **Sportovní hala SPŠ Stavební, Hradec Králové**		
OBSAH Zařízení silnoproudé elektrotechniky a bleskosvody **3.NP Elektroinstalace**		

Vložený obrázek #1 C8D655AC.png

Projecticon s.r.o.
Antonína Kopeckého 151
549 22 Nový Hrádek
IČO: 28809459

FORMÁT	2x A4
DATUM	19.01.2020
STUPEŇ PD	DPS
MĚŘÍTKO 1:100	Č. VÝKR. D.1.4.g.05