


ŘEZ SCHODIŠTĚM

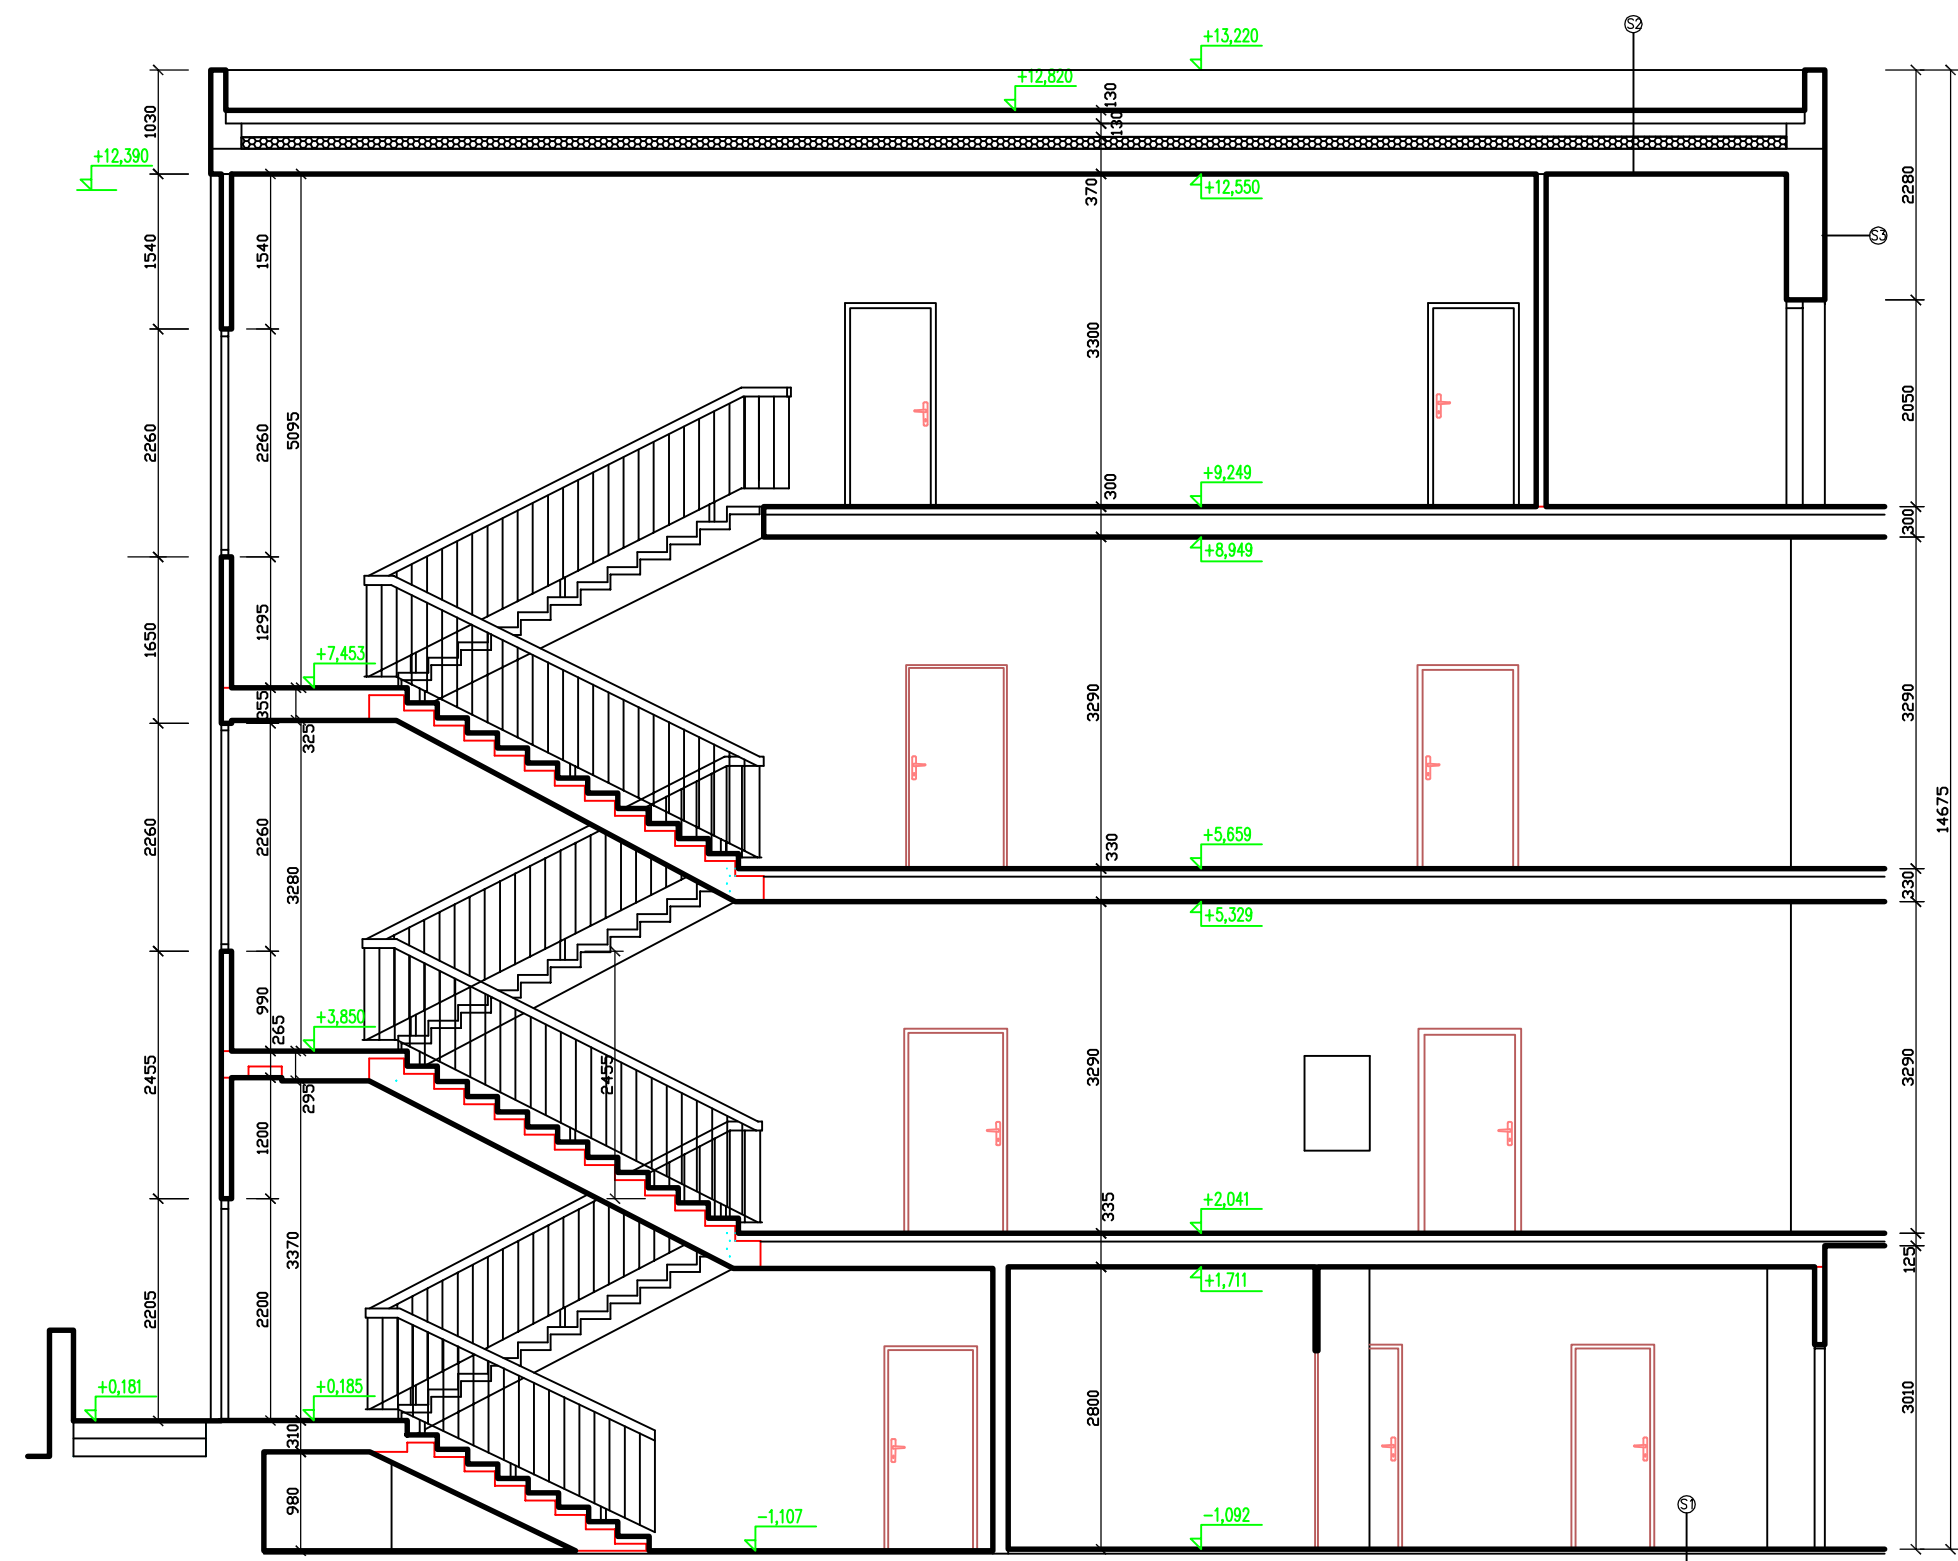

LEGENDA MATERIÁLŮ:

-  Zdivo z cihel CDm– tl. obvodových stěn cca 570 mm
-  Nové zdivo z pórobetonových tvárnic – tl. 200 mm
-  Zateplení ETICS – EPS Grey – tl. 160 mm
-  Zateplení vrchu atiky XPS – tl. 60 mm
-  Zateplení stávající – tl. 120 mm
-  Zateplení střechy – EPS 100 S STABIL – tl. 240 mm

Ⓢ1 SKLADBA PODLAHY NA TERÉNU:


NÁŠLAPNÁ VRSTVA PVC 10 mm
BETONOVÁ MAZANINA 20 mm
BETON HUTNÝ 150 mm
HYDROIZOLACE
PODKLADNÍ BETON 100 mm
ŠTĚRKOVÝ PODSYP 100 mm
ROSTLÝ TERÉN

Ⓢ2 SKLADBA STROPU NAD 3NP A STŘECHY:

HYDROIZOLACE 12 mm
ŽB PANEL 120 mm
VZDUCHOVÁ DUTINA 130 mm
PĚNOVÝ EPS 120 mm
STROPNÍ PANEL DUTINOVÝ 250 mm
VÁPENOCEMENTOVÁ OMÍTKA 10 mm

Ⓢ3 SKLADBA OBVODOVÉ STĚNY:

VC OMÍTKA – 10 mm
KERAMICKÉ PANELY 300 mm
VC OMÍTKA – 15 mm

Zodpovědný projektant:	Vypracovala:	Kontrolovala:		IRBOS s.r.o. Čestice 115 Kostelec nad Orlicí 517 41 www.irbos.cz
Ing. Jaroslav Myšák	Ing. Iveta Vanišová	Ing. Zlata Myšáková		
Investor:			Č. zakázky:	14/04/0369
Místo stavby: Masarykova, parcela č. 799/3, 516 01, Rychnov n. Kn.			Datum:	04/2014
Název stavby: Zateplení VOŠ a SPŠ, Rychnov nad Kněžnou, U Stadionu 1166 (areál U Stadionu, kostka)			Druh projektu:	DPS
			Formát A4:	2xA4
Řez schodištěm - stávající stav		Č. výkresu: F.2.6	Měřítko:	1:75