


Pohled jihovýchodní

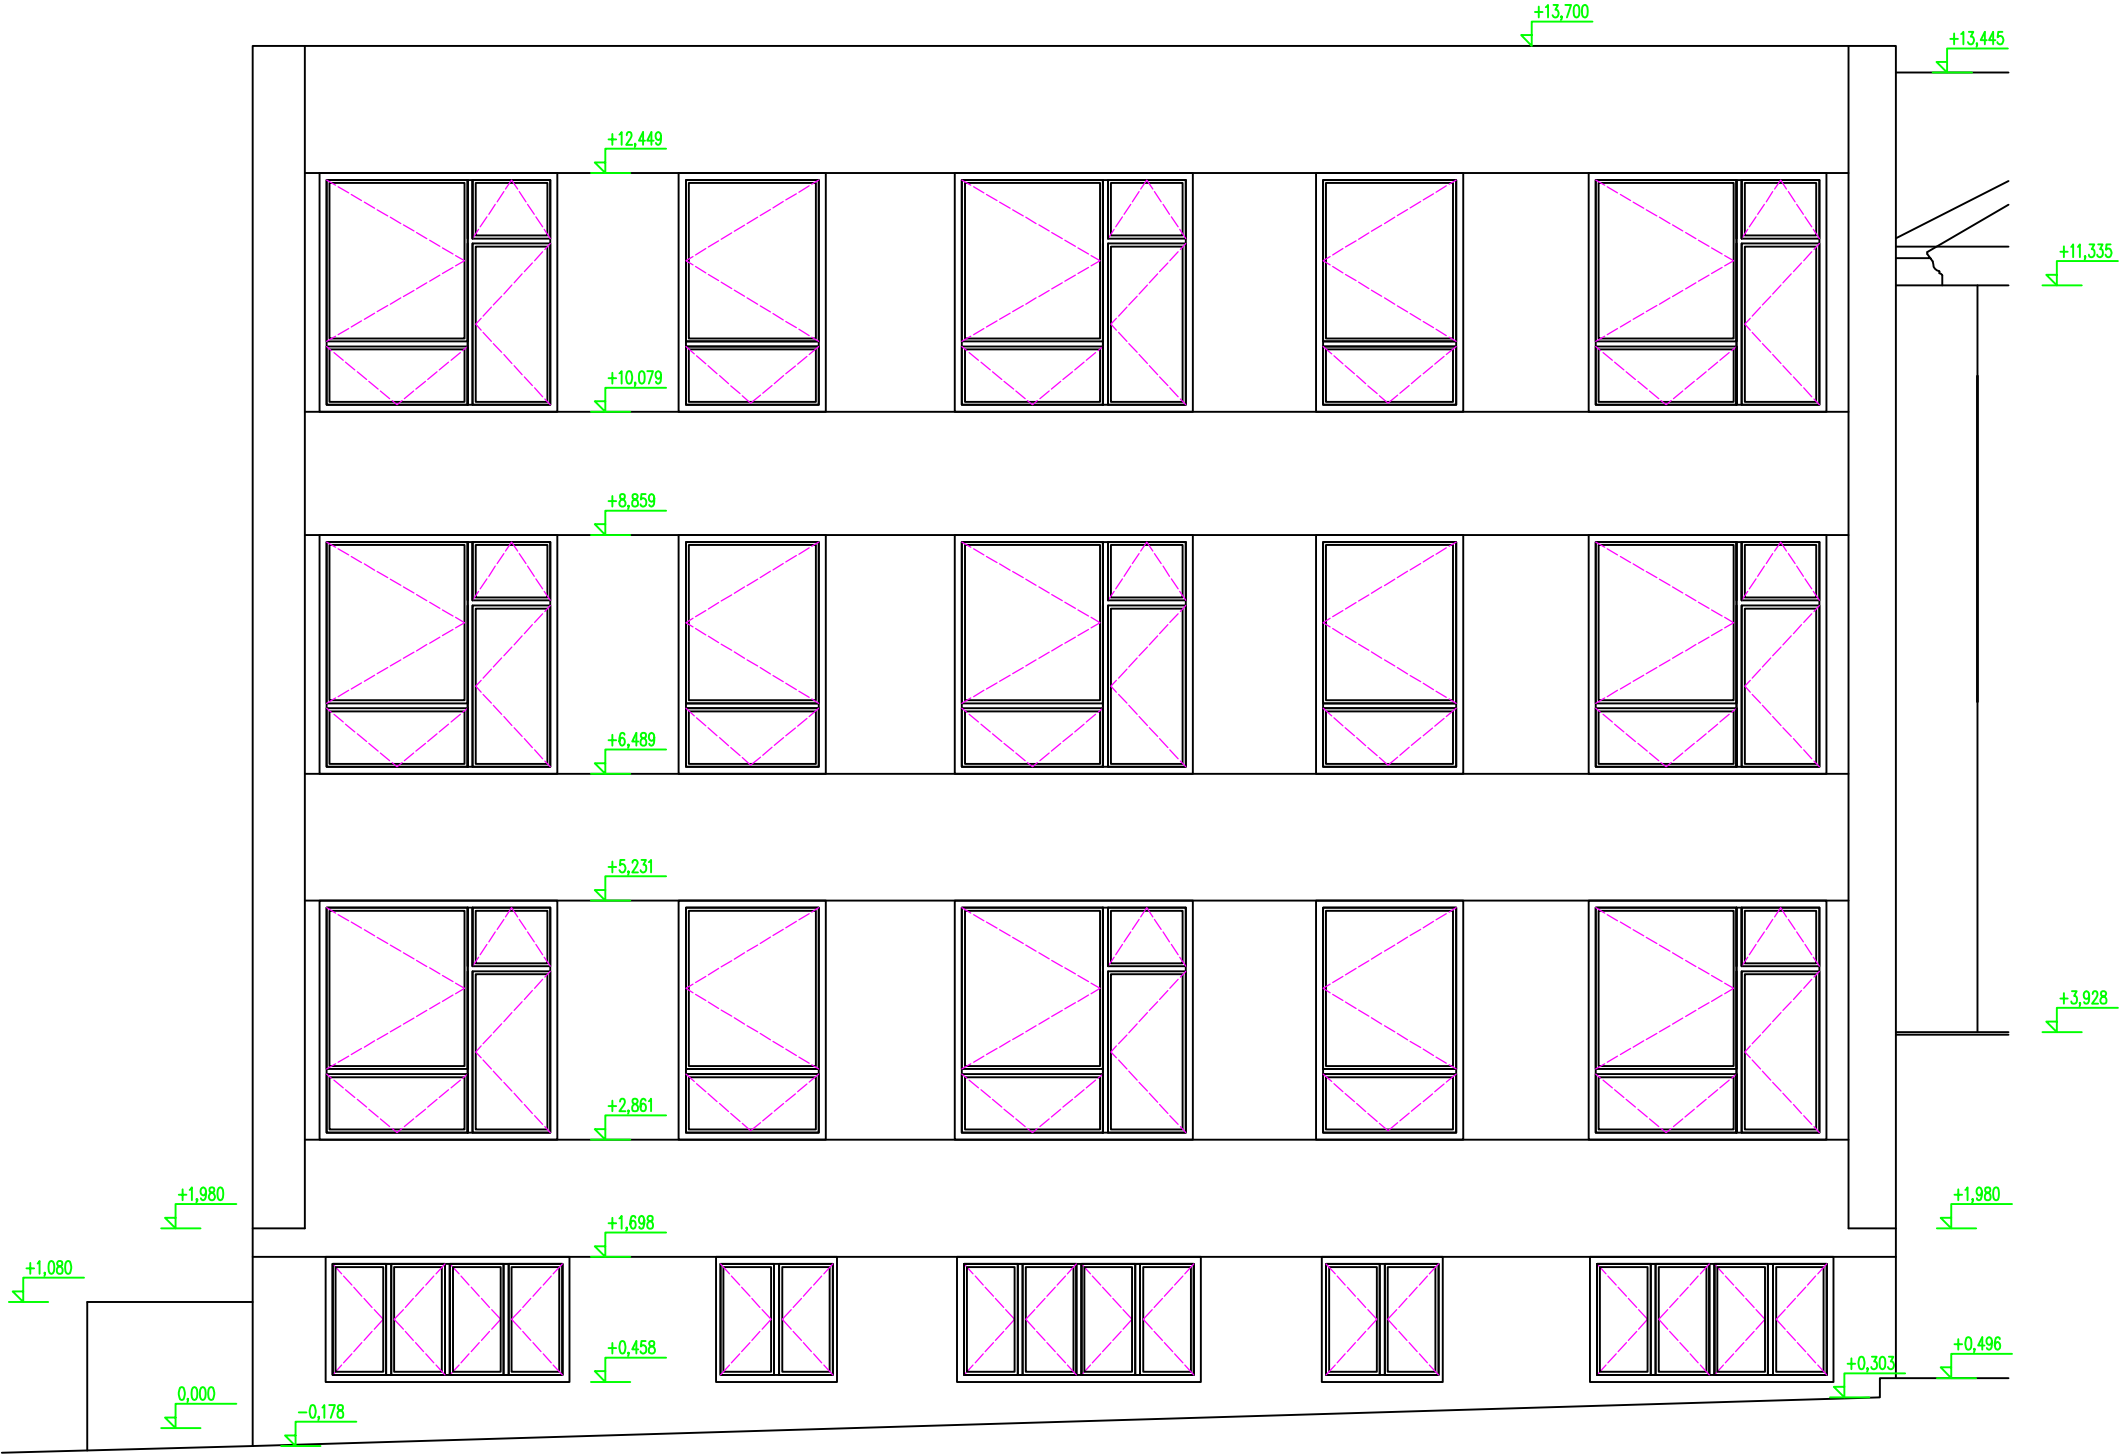

Zodpovědný projektant:	Vypracovala:	Kontrolovala:		IRBOS s.r.o Čestice 115 Kostelec nad Orlicí 517 41 www.irbos.cz
Ing. Jaroslav Myšák	Ing. Iveta Vanišová	Ing. Zlata Myšáková		
Investor:			Č. zakázky:	14/04/0369
Místo stavby: Masarykova, parcela č. 799/3, 516 01, Rychnov n. Kn.			Datum:	04/2014
Název stavby: Zateplení VOŠ a SPŠ, Rychnov nad Kněžnou, U Stadionu 1166 (areál U Stadionu, kostka)			Druh projektu:	DPS
			Formát A4:	2xA4
Pohled jihovýchodní - stávající stav		Č. výkresu: F.2.8	Měřítko:	1:75