


PŘÍČNÝ ŘEZ A-A' :

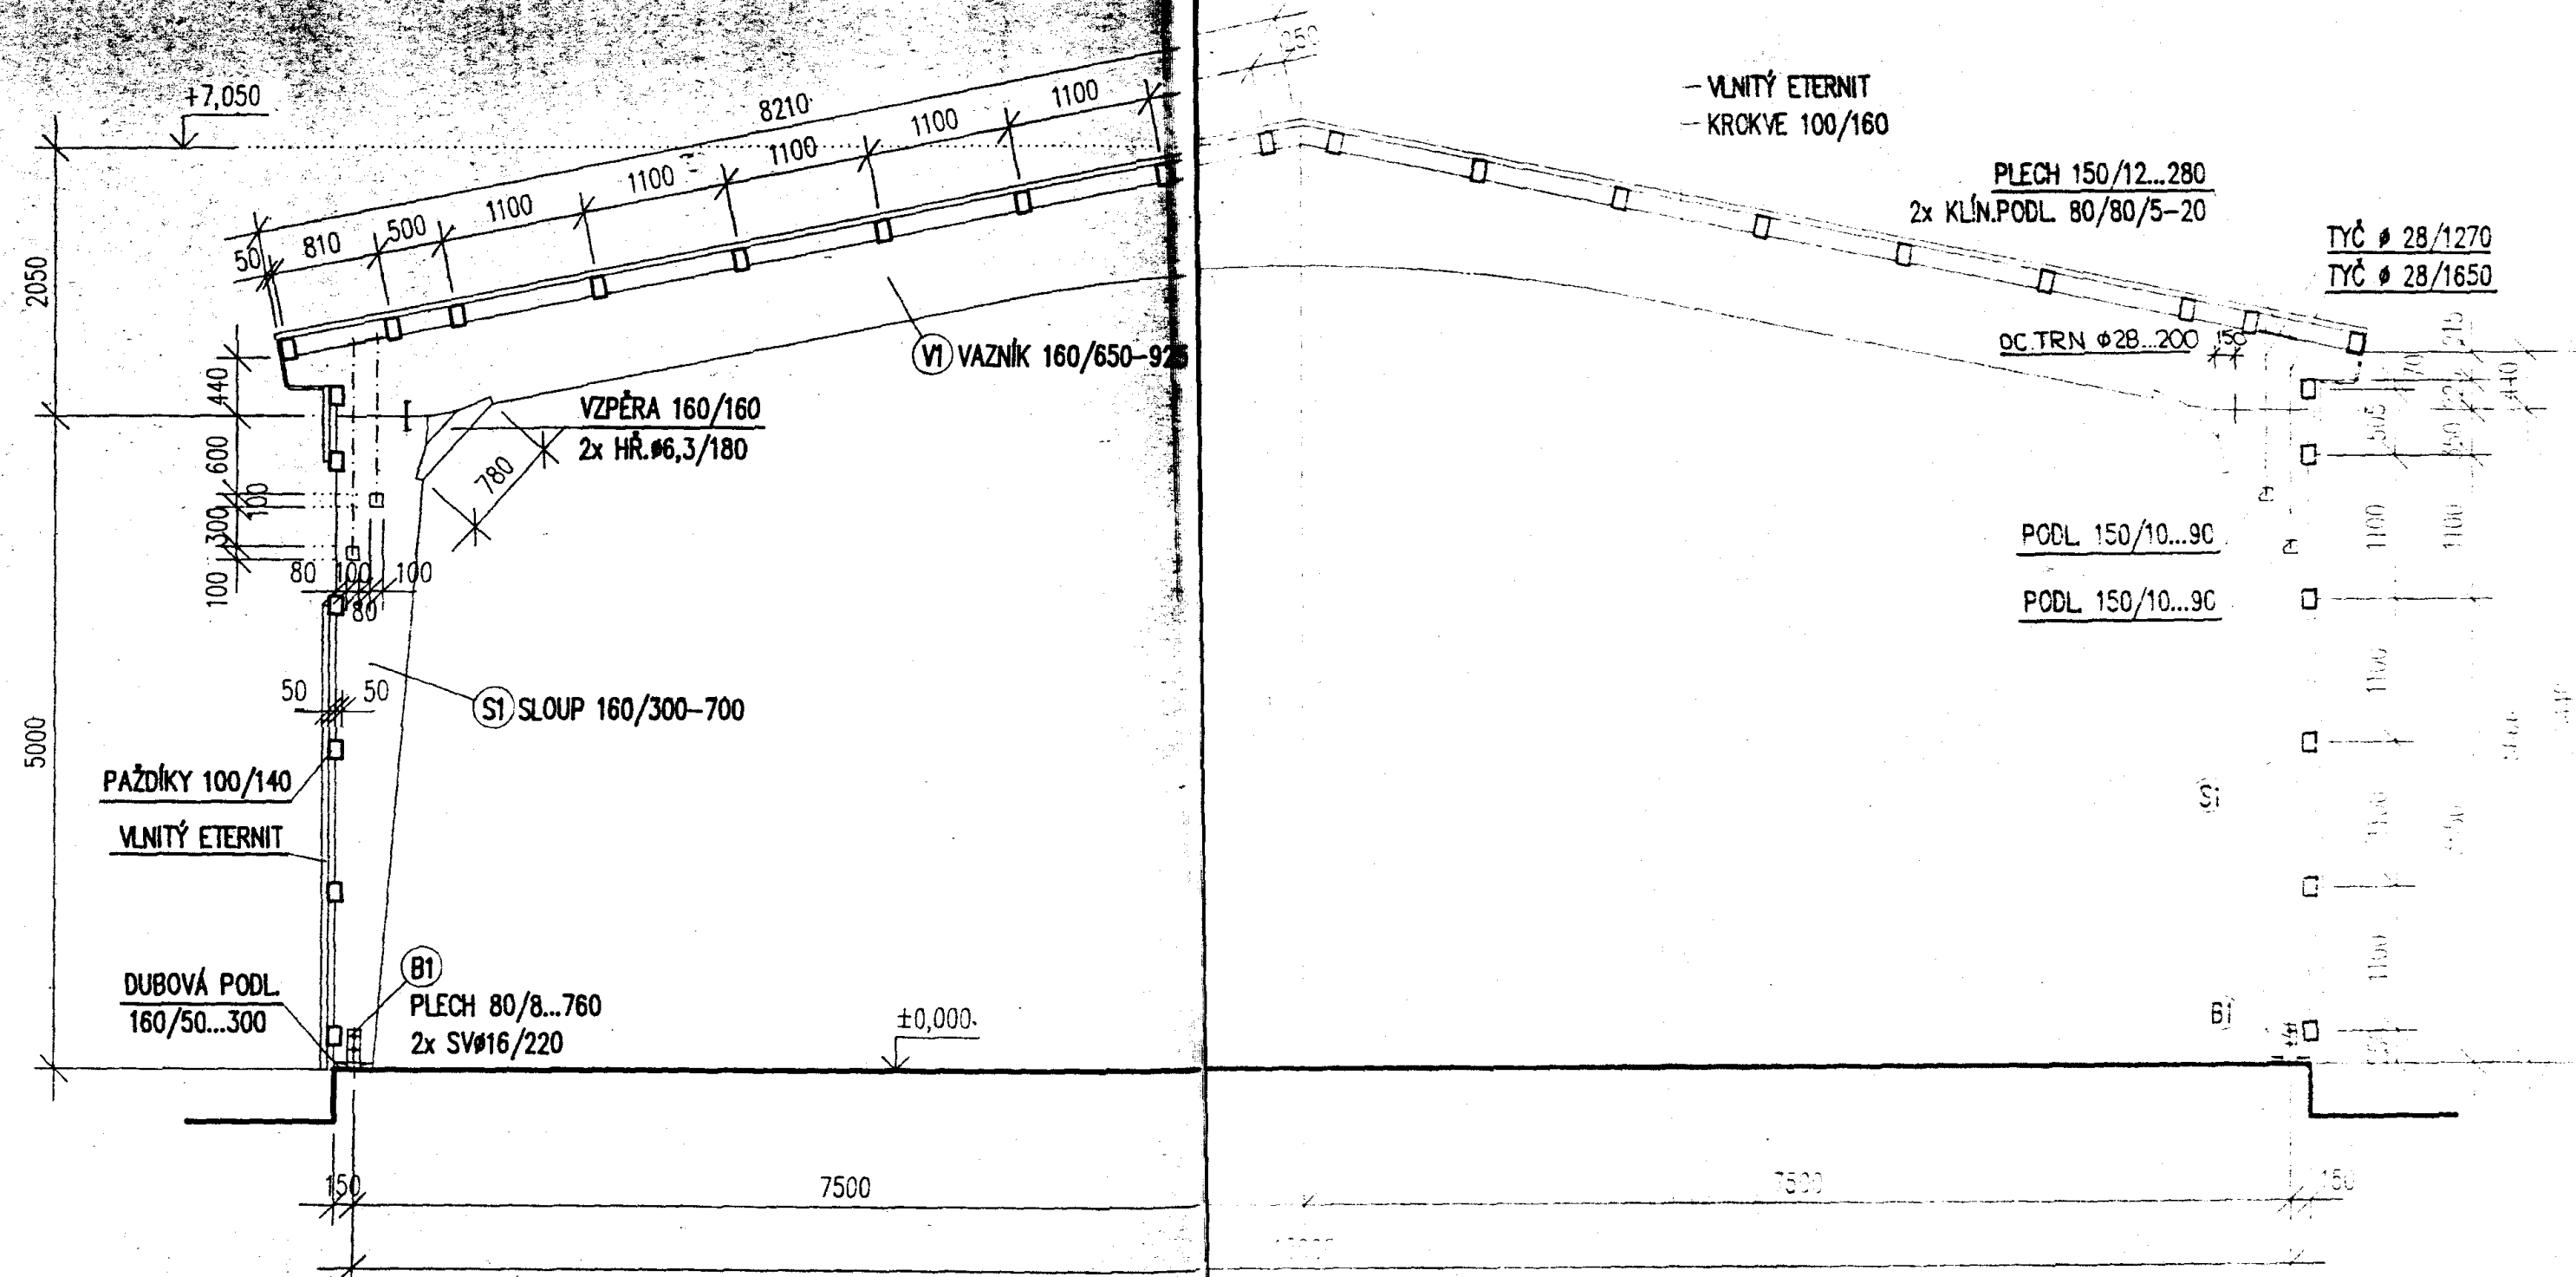

Městský úřad v Jaroměři
odbor výstavby
Datum: 14.3.1992
Podpis: [signature]

SPRÁVA A ÚDRŽBA SILNIC
státní příslušnost
547 01 NÁCHOD

POZNÁMKA :
VŠECHNY SVORNÍKY A MATICE ŠOPOVAT

ARMABETON s.r.o. 16801
technický úsek
146 20 Praha 1 - M25
Antala Staška 32
tel. FAX: 616 16 07

ARMABETON s.r.o.		14.3.1992		4	
SKLAD SOLI		STUPEŇ		POČET A4	
3143		P		3	
MĚŘÍTKO 1:50		PŘÍČNÝ ŘEZ A-A		ARCHIVNÍ ČÍSLO	
INVESTOR		MÍSTO		2-20 020	
SÚS NÁCHOD		JAROMĚŘ		NÁCHOD	