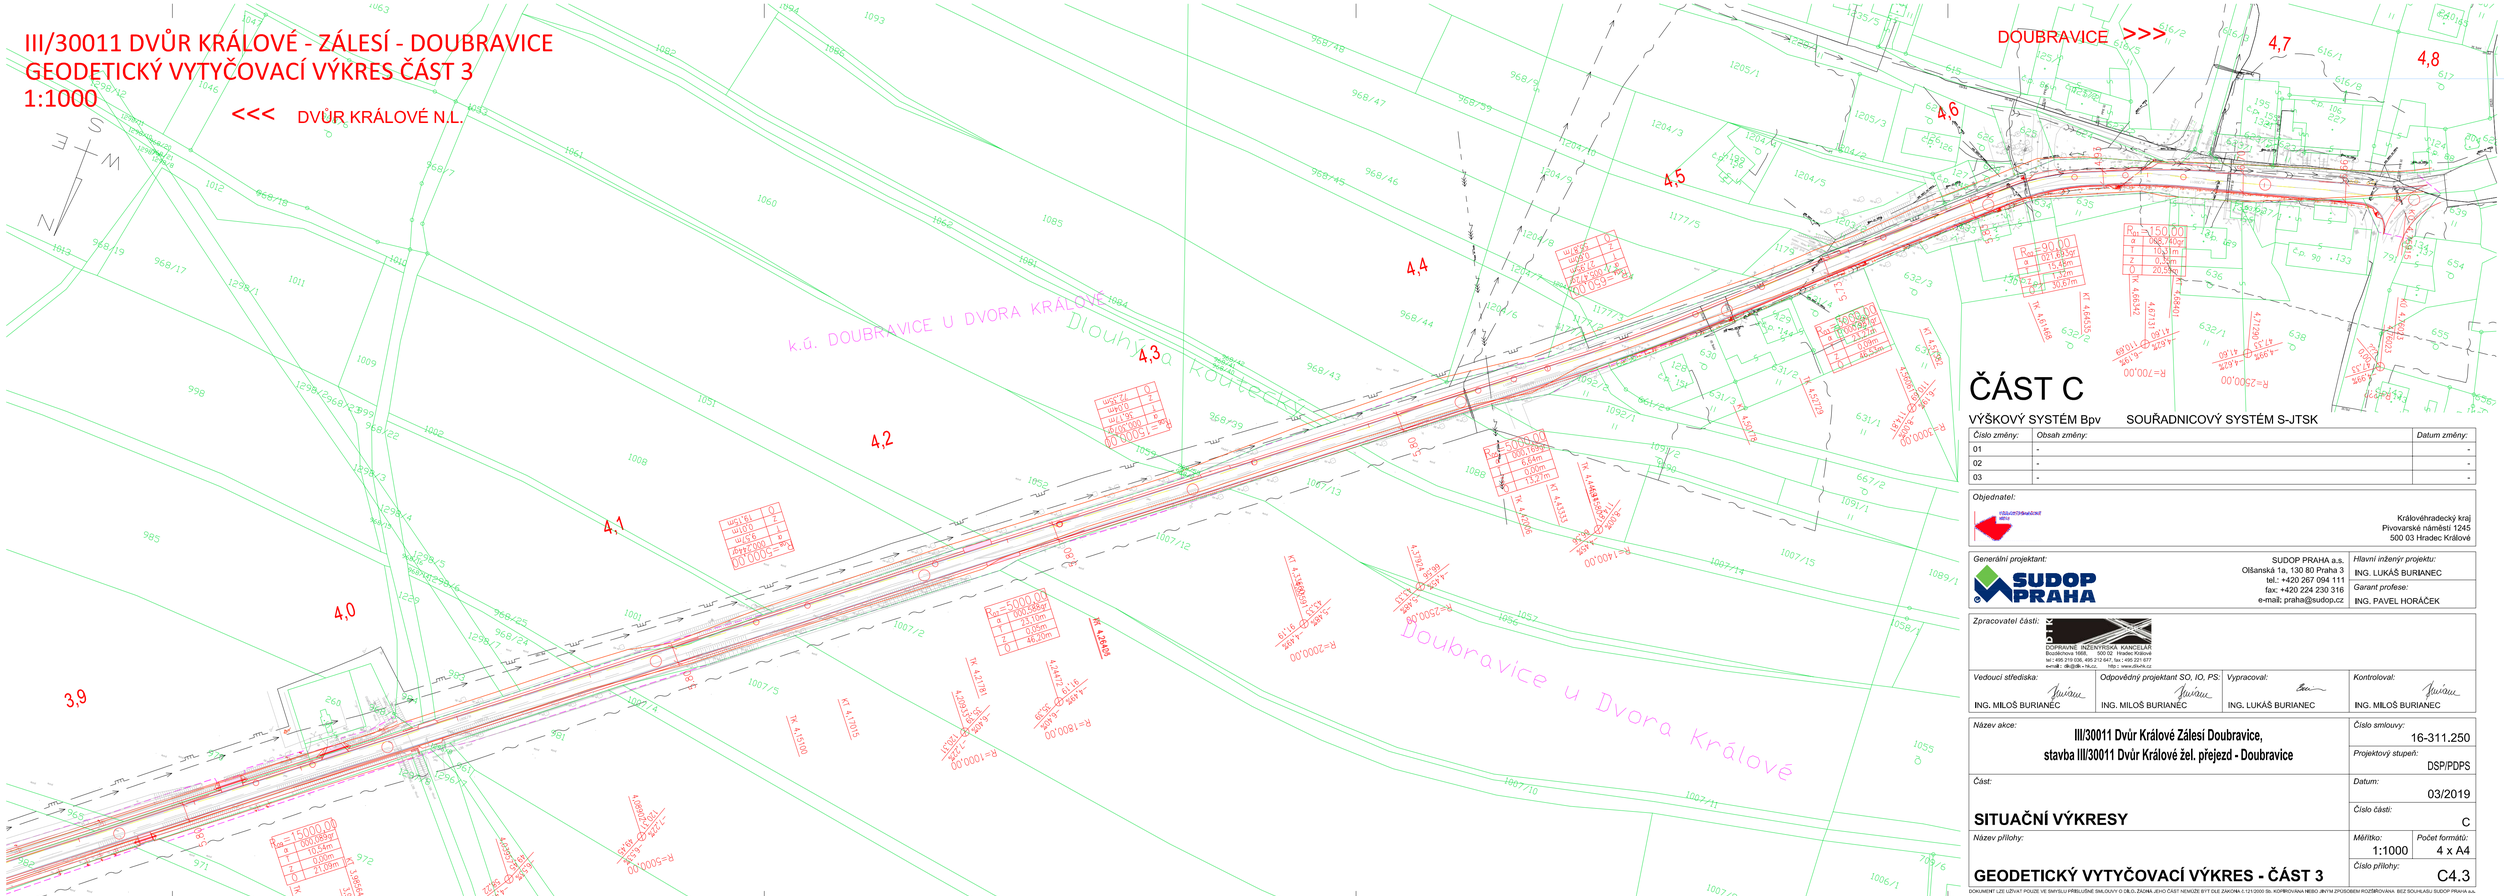

ČÁST C

VÝŠKOVÝ SYSTÉM Bpv SOUŘADNICOVÝ SYSTÉM S-JTSK

Číslo změny:	Obsah změny:	Datum změny:
01	-	-
02	-	-
03	-	-

Objednatel:
Královéhradecký kraj
Pivovarské náměstí 1245
500 03 Hradec Králové

Generální projektant:
SUDOP PRAHA a.s.
Olšanská 1a, 130 80 Praha 3
tel.: +420 267 094 111
fax: +420 224 230 316
e-mail: praha@sudop.cz

Hlavní inženýr projektu: ING. LUKÁŠ BURIANEC
Garant profese: ING. PAVEL HORÁČEK

Zpracovatel části:
DOPRAVNÍ INŽENÝRSKÁ KANCELÁŘ
Bezděchova 1668, 500 02 Hradec Králové
tel.: 495 219 036, 495 212 647, fax.: 495 221 677
e-mail: dik@dik.cz http://www.dik.cz

Vedoucí střediska:	Odpovědný projektant SO, IO, PS:	Vypracoval:	Kontroloval:
ING. MILOŠ BURIANEC	ING. MILOŠ BURIANEC	ING. LUKÁŠ BURIANEC	ING. MILOŠ BURIANEC

Název akce:
III/30011 Dvůr Králové Zálesí Doubravice,
stavba III/30011 Dvůr Králové žel. přejezd - Doubravice

Číslo smlouvy: 16-311.250
Projektový stupeň: DSP/PDPS
Datum: 03/2019
Číslo části: C

Část:
SITUAČNÍ VÝKRESY

Název přílohy:
GEODETICKÝ VYTYČOVACÍ VÝKRES - ČÁST 3

Měřítko: 1:1000
Počet formátů: 4 x A4
Číslo přílohy: C4.3

DOKUMENT LZE UŽÍVAT POUZE VE SMYSLU PŘÍSLUŠNÉ SMLOUVY O DÍLO, ZÁKONA, JEHO ČÁST NEMŮŽE BÝT DÁLE ZAKÓNA č.121/2000 Sb. KOPÍROVÁNA NEBO JINÝM ZPŮSOBEM ROZŠIŘOVÁNA BEZ SOUHLASU SUDOP PRAHA a.s.