III/30011 DVŮR KRÁLOVÉ - ZÁLESÍ - DOUBRAVICE
SITUACE KÁCENÍ
1:1000

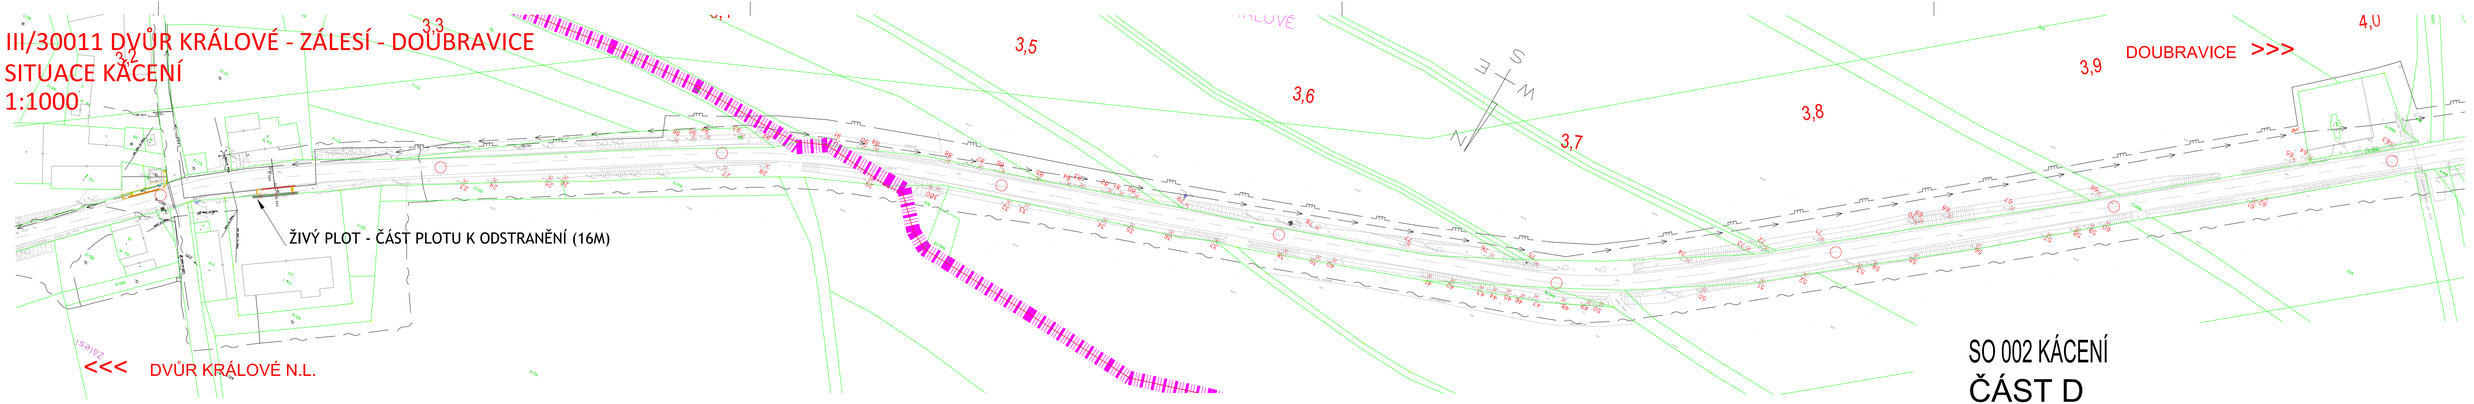

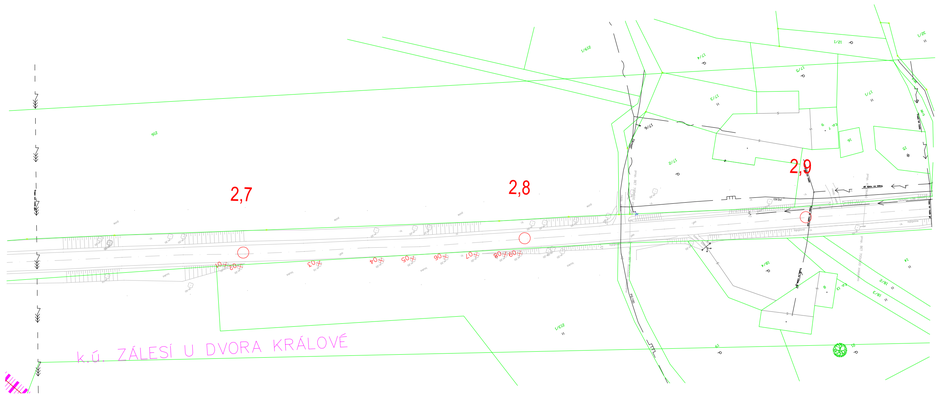

LEGENDA - NÁVRH

33 KÁCENÍ, ČÍSLO DŘEVINY DLE DENDROLOGICKÉHO POSUDKU

4,0 STANIČENÍ SILNICE III/30011

STÁVAJÍCÍ INŽENÝRSKÉ SÍTĚ:
- Vodovodní potrubí
- Kanalizační potrubí
- Plynovodní potrubí
- Sdělovací kabely
- Nadzemí vedení vysokého napětí
- Nadzemí vedení nízkého napětí

SO 002 KÁCENÍ
ČÁST D

VÝŠKOVÝ SYSTÉM Bpv SOUŘADNICOVÝ SYSTÉM S-JTSK

Číslo změny:	Obsah změny:	Datum změny:
01	-	-
02	-	-
03	-	-

Objednatel:
Královéhradecký kraj
Pivovarské náměstí 1245
500 03 Hradec Králové

Generální projektant:
SUDOP PRAHA
SUDOP PRAHA a.s.
Olšanská 1a, 130 80 Praha 3
tel.: +420 267 094 111
fax: +420 224 230 316
e-mail: praha@sudop.cz

Hlavní inženýr projektu: ING. LUKÁŠ BURIANEC
Garant profese: ING. PAVEL HORÁČEK

Zpracovatel části:
DOPRAVNÍ INŽENÝRSKÁ KANCELÁŘ
Bozděchova 1958, 500 02 Hradec Králové
tel.+495 219 036, 495 212 647, fax.+495 221 677
e-mail:, dik@dik.,+ts.cz, http:\, www.dik-ts.cz

Vedoucí střediska:	Odpovědný projektant SO, IO, PS:	Vypracoval:	Kontroloval:
ING. MILOŠ BURIANEC	ING. MILOŠ BURIANEC	ING. LUKÁŠ BURIANEC	ING. MILOŠ BURIANEC

Název akce:
III/30011 Dvůr Králové Zálesí Doubravice,
stavba III/30011 Dvůr Králové žel. přejezd - Doubravice

Číslo smlouvy: 16-311.250
Projektový stupeň: DSP/PDPS
Část: **NÁHRADNÍ VÝSADBA**
Datum: 03/2019
Číslo části: D
Název přílohy: **SITUACE KÁCENÍ**
Měřítko: 1:1000
Počet formátů:
Číslo přílohy: D1.9.2

DOKUMENT LZE UŽÍVAT POUZE VE SMYSLU PŘÍSLUŠNÉ SMLOUVY O DÍLO. ŽÁDNÁ JEHO ČÁST NEMŮŽE BÝT DLE ZÁKONA č.121/2000 Sb. KOPÍROVÁNA NEBO JINÝM ZPŮSOBEM ROZŠIŘOVÁNA BEZ SOUHLASU SUDOP PRAHA a.s.