


SITUACE  
M 1:250

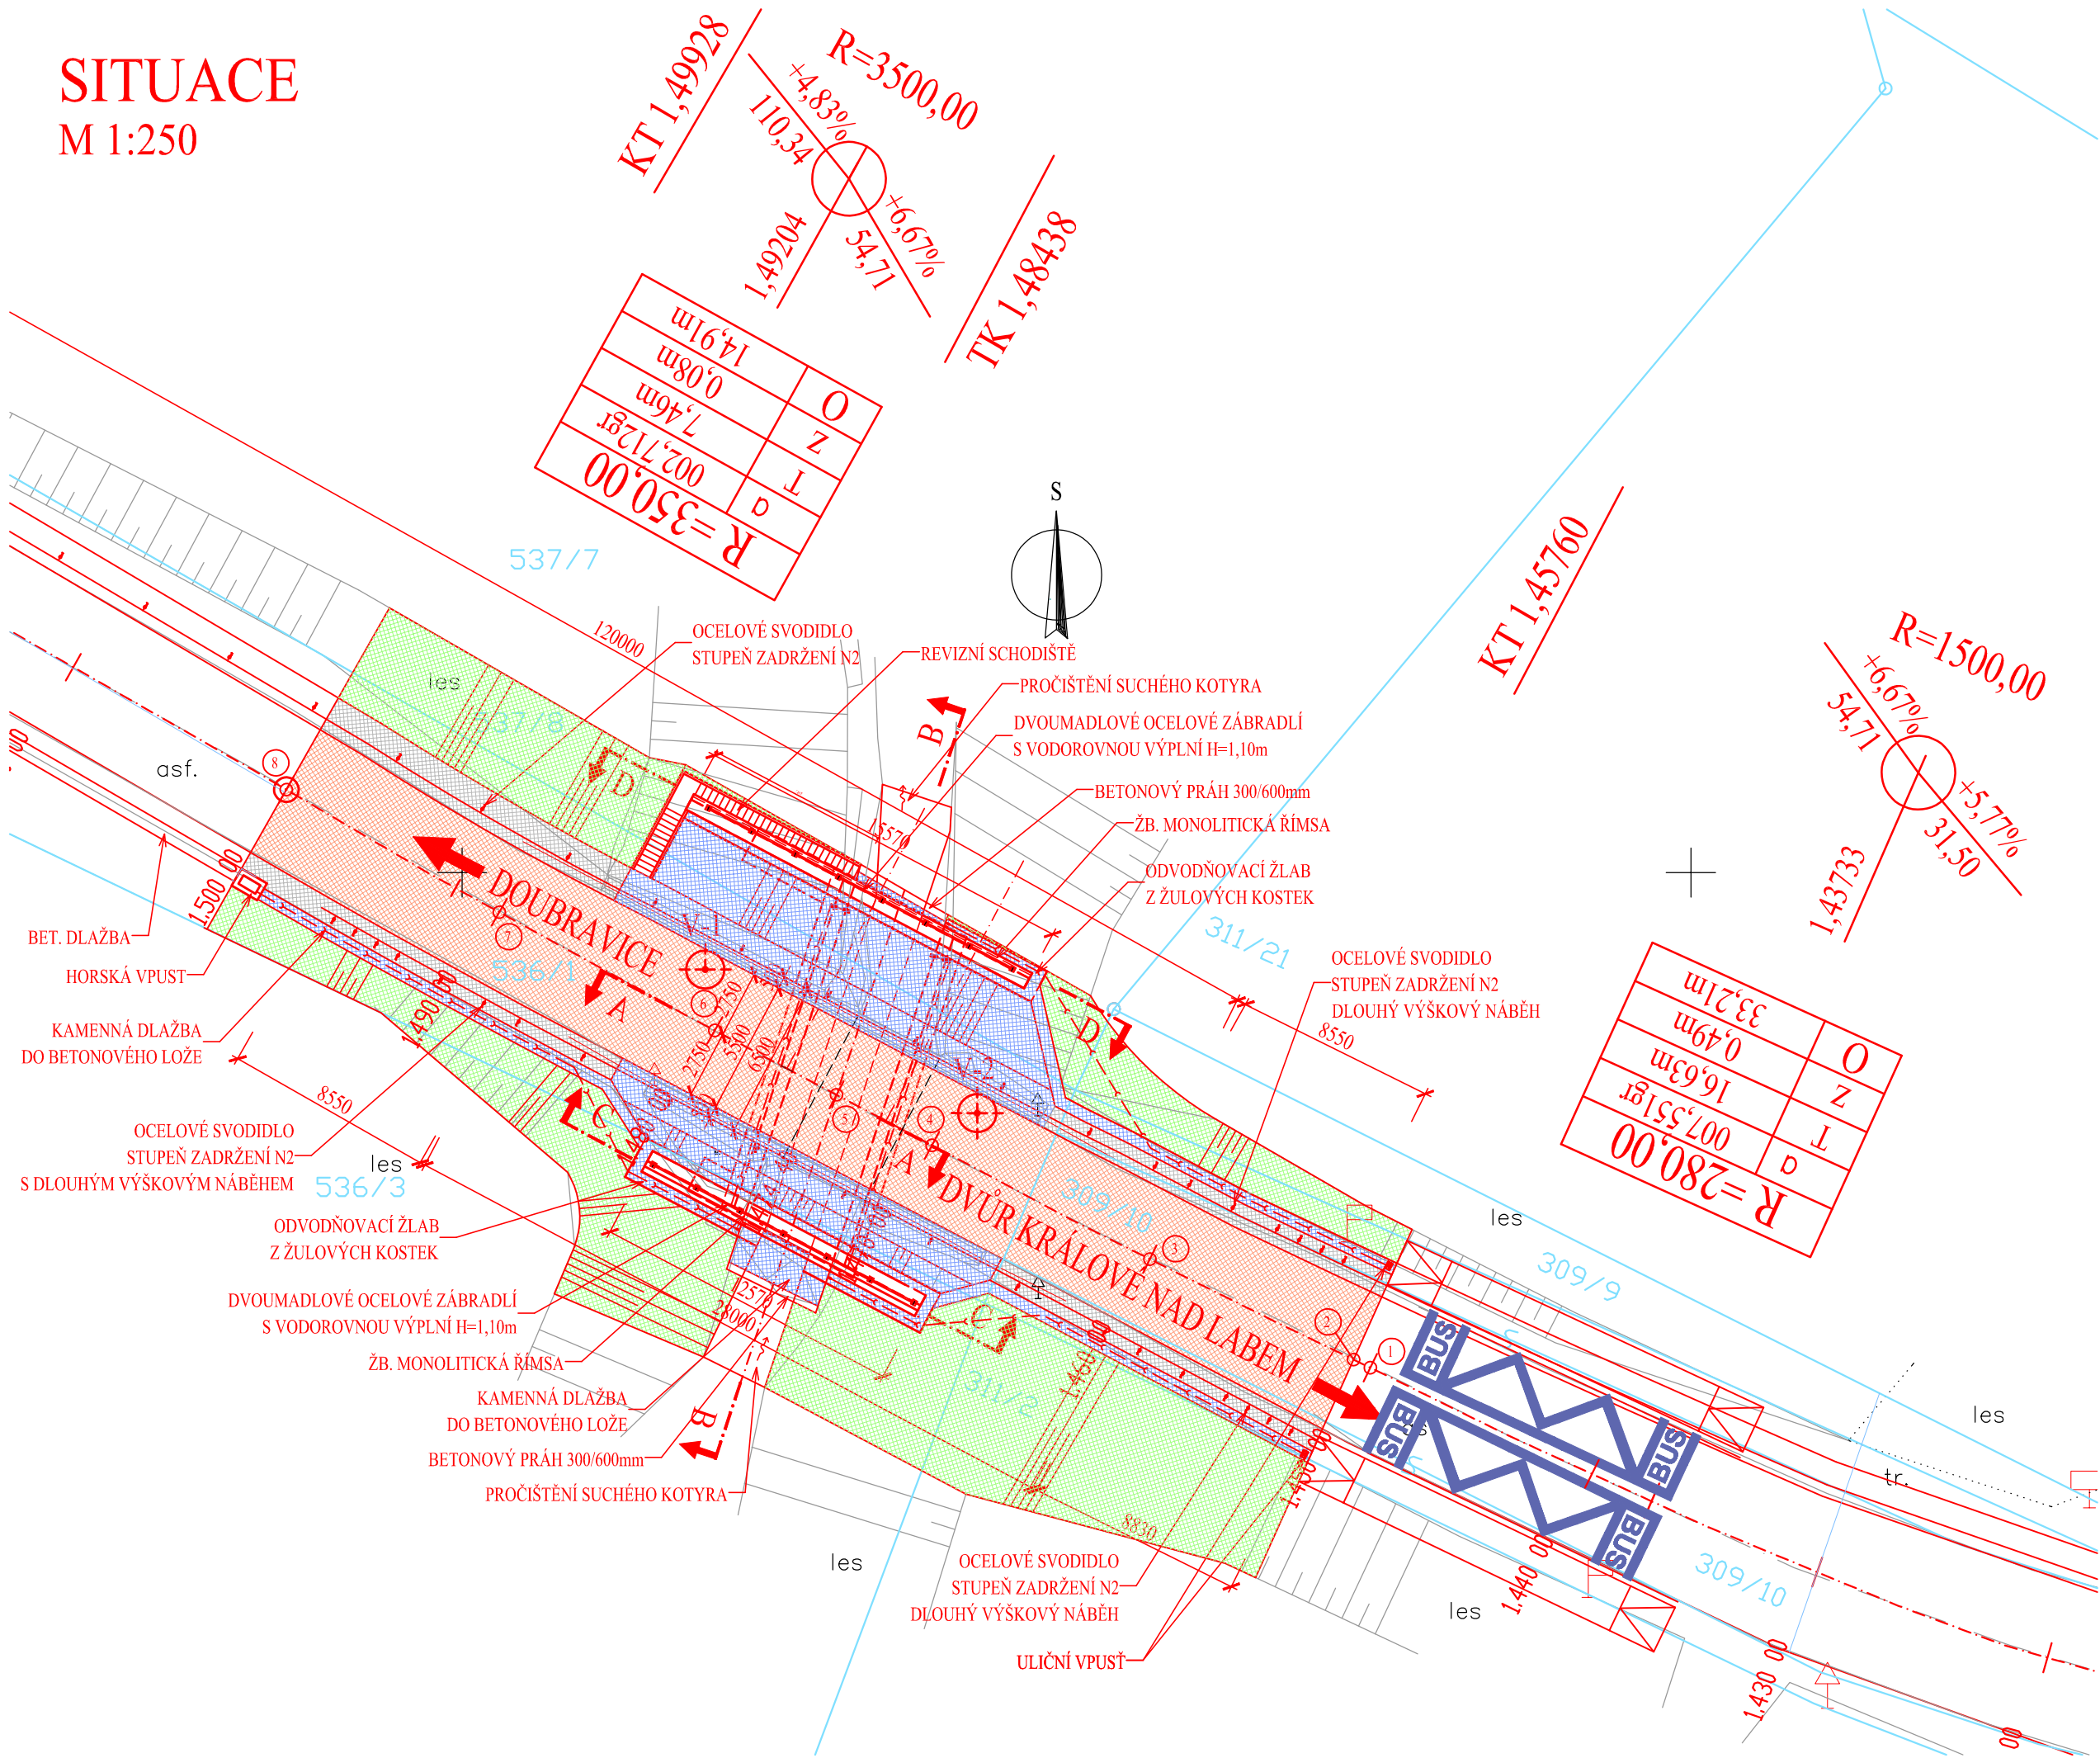

KONSTRUKCE VOZOVKY

UPRAVENÉ DI-N-7, V, PIII - UPRAVENO			
ASFALTOVÝ BETON PRO OBRUSNÉ VRSTVY	ACO 11+	TL= 40 mm	ČSN EN 13108-1:2008
SPOJOVACÍ POSTŘÍK - KAT. AKT. ASF. EMULZE	PS-E		ČSN 73 61 29
ASFALTOVÝ BETON PRO PODKLADNÍ VRSTVY	ACL 16+	TL= 70 mm	ČSN EN 13108-1:2008
INFILTRAČNÍ POSTŘÍK - KAT. AKT. ASF. EMULZE	PI-E		ČSN 73 61 29
SMĚS STMELENA CEMENTEM	SC C 34	TL=130 mm	ČSN EN 14227-1:2008
ŠTERKODRŮT fr. 0-32	ŠD <sub>A</sub>	TL=200 mm	ČSN 73 61 26
CELKEM OBNOVA		TL=440 mm	

NAVRŽENÉ BETONY:

PODKLADNÍ BETON POD ZÁKLADY A DRENÁŽE  
PODKLADNÍ BETON PRO OBRUBNÍKY  
ŽB. MONOLITICKÝ ZÁKLAD  
ŽB. MONOLITICKÝ DŘÍK OPĚRY (RÁMOVÉ STOJKY)  
ŽB. MONOLITICKÝ DŘÍK KŘÍDEL  
ŽB. MONOLITICKÁ NOSNÁ KOSNSTRUKCE  
ŽB. MONOLITICKÁ ŘÍMSA NA MOSTĚ  
BETONOVÁ PATKA  
OPEVNĚNÍ POD MOSTEM

SO 201 - MOST EV. Č. 30011-3

C 12/15-X0  
C25/30-XF3  
C30/37-XF2  
C30/37-XF2,XD1  
C30/37-XF2,XD1  
C30/37-XF2,XD1  
C35/45-XF4,XD3  
C30/37-XF3  
C30/37-XF3

LEGENDA POVRCHŮ:

	STÁVAJÍCÍ ASFALTOBETONOVÁ VOZOVKA
	NOVÁ KONSTRUKCE
	NOVÁ ASFALTOVÁ VOZOVKA
	ZPEVNĚNÍ SUCHÉHO KORYTA
	SJEZDY A NEZPEVNĚNÁ KRAJNICE
	SVAHOVÁNÍ NÁSPY - ZATRAVNĚNÍ

LEGENDA - STÁVAJÍCÍ STAV:

	STÁVAJÍCÍ STAV
	HRANICE PARCEL DLE KATASTRÁLNÍ MAPY
	PARCELNÍ ČÍSLO DLE KATASTRÁLNÍ MAPY

LEGENDA - NAVRHOVANÝ STAV:

	NAVRHOVANÝ STAV
	OBVOD STAVENIŠTĚ

POZNÁMKA:

- PŘESNOST VYTÝČENÍ A PŘÍPUSTNÉ ODCHYLKY JSOU DÁNY:  
ČSN 73 04 22  
ČSN 01 34 19  
TKP KAPITOLA 1., PŘÍLOHA č.9  
TKP KAPITOLA 18. A SOUVISEJÍCÍ

SO201 MOST EV.Č. 30011-3  
ČÁST D

VÝŠKOVÝ SYSTÉM B<sub>pv</sub>      SOUŘADNICOVÝ SYSTÉM S-JTSK

Číslo změny:	Obsah změny:	Datum změny:
01	-	-
02	-	-
03	-	-

Objednatel:



Královéhradecký kraj  
Pivovarské náměstí 1245  
500 03 Hradec Králové

Generální projektant:



SUDOP PRAHA a.s.  
Olšanská 1a, 130 80 Praha 3  
tel.: +420 267 094 111  
fax: +420 224 230 316  
e-mail: praha@sudop.cz

Hlavní inženýr projektu:  
ING. LUKÁŠ BURIANEC

Garant profese:  
ING. PAVEL HORÁČEK

Zpracovatel části:



Dopravně inženýrská kancelář s.r.o.  
Bozděchova 1668/13A, 530 02 HK  
tel.: +420 495 219 036  
fax: +420 495 221 677  
e-mail: dik@dik-hk.cz



Vraclav 192, 565 42 Vraclav  
tel: 728 490 599  
IČ: 04622588  
DIČ: CZ04622588  
e-mail: kulhavy@kulhavy-sro.cz

Vedoucí střediska: ING. MILOŠ BURIANEC	Odpovědný projektant: ING. PETR KULHAVÝ	Vypracoval: RADEK PRUDÍČ, DIS.	Kontroloval: ING. PETR KULHAVÝ
---	--	-----------------------------------	-----------------------------------

Název akce: <b>III/30011 Dvůr Králové Zálesí Doubravice, stavba III/30011 Dvůr Králové žel. přejezd - Doubravice</b>	Číslo smlouvy: <b>16-311.250</b>
Část:	Projektový stupeň: <b>DSP+PDPS</b>
Název přílohy: <b>SITUACE</b>	Datum: <b>03/2019</b>
	Číslo části: <b>D</b>
	Měřítko: <b>1:250</b>
	Počet formátů: <b>4 x A4</b>
	Číslo přílohy: <b>D1.2.1.3</b>

DOKUMENT LZE UŽÍVAT POUZE VE SMYSLU PŘÍSLUŠNÉ SMLOUVY O DÍLO, ŽÁDNÁ JEHO ČÁST NEMŮŽE BYT DLE ZÁKONA č.121/2000 Sb. KOPÍROVÁNA NEBO JINYM ZPŮSOBEM ROZŠŘŮVÁNA. BEZ SOUHLASU SUDOP PRAHA a.s.