


POHLED NA VÝTOK "D"

M 1:50

← DVŮR KRÁLOVÉ NAD LABEM

DOUBRAVICE →

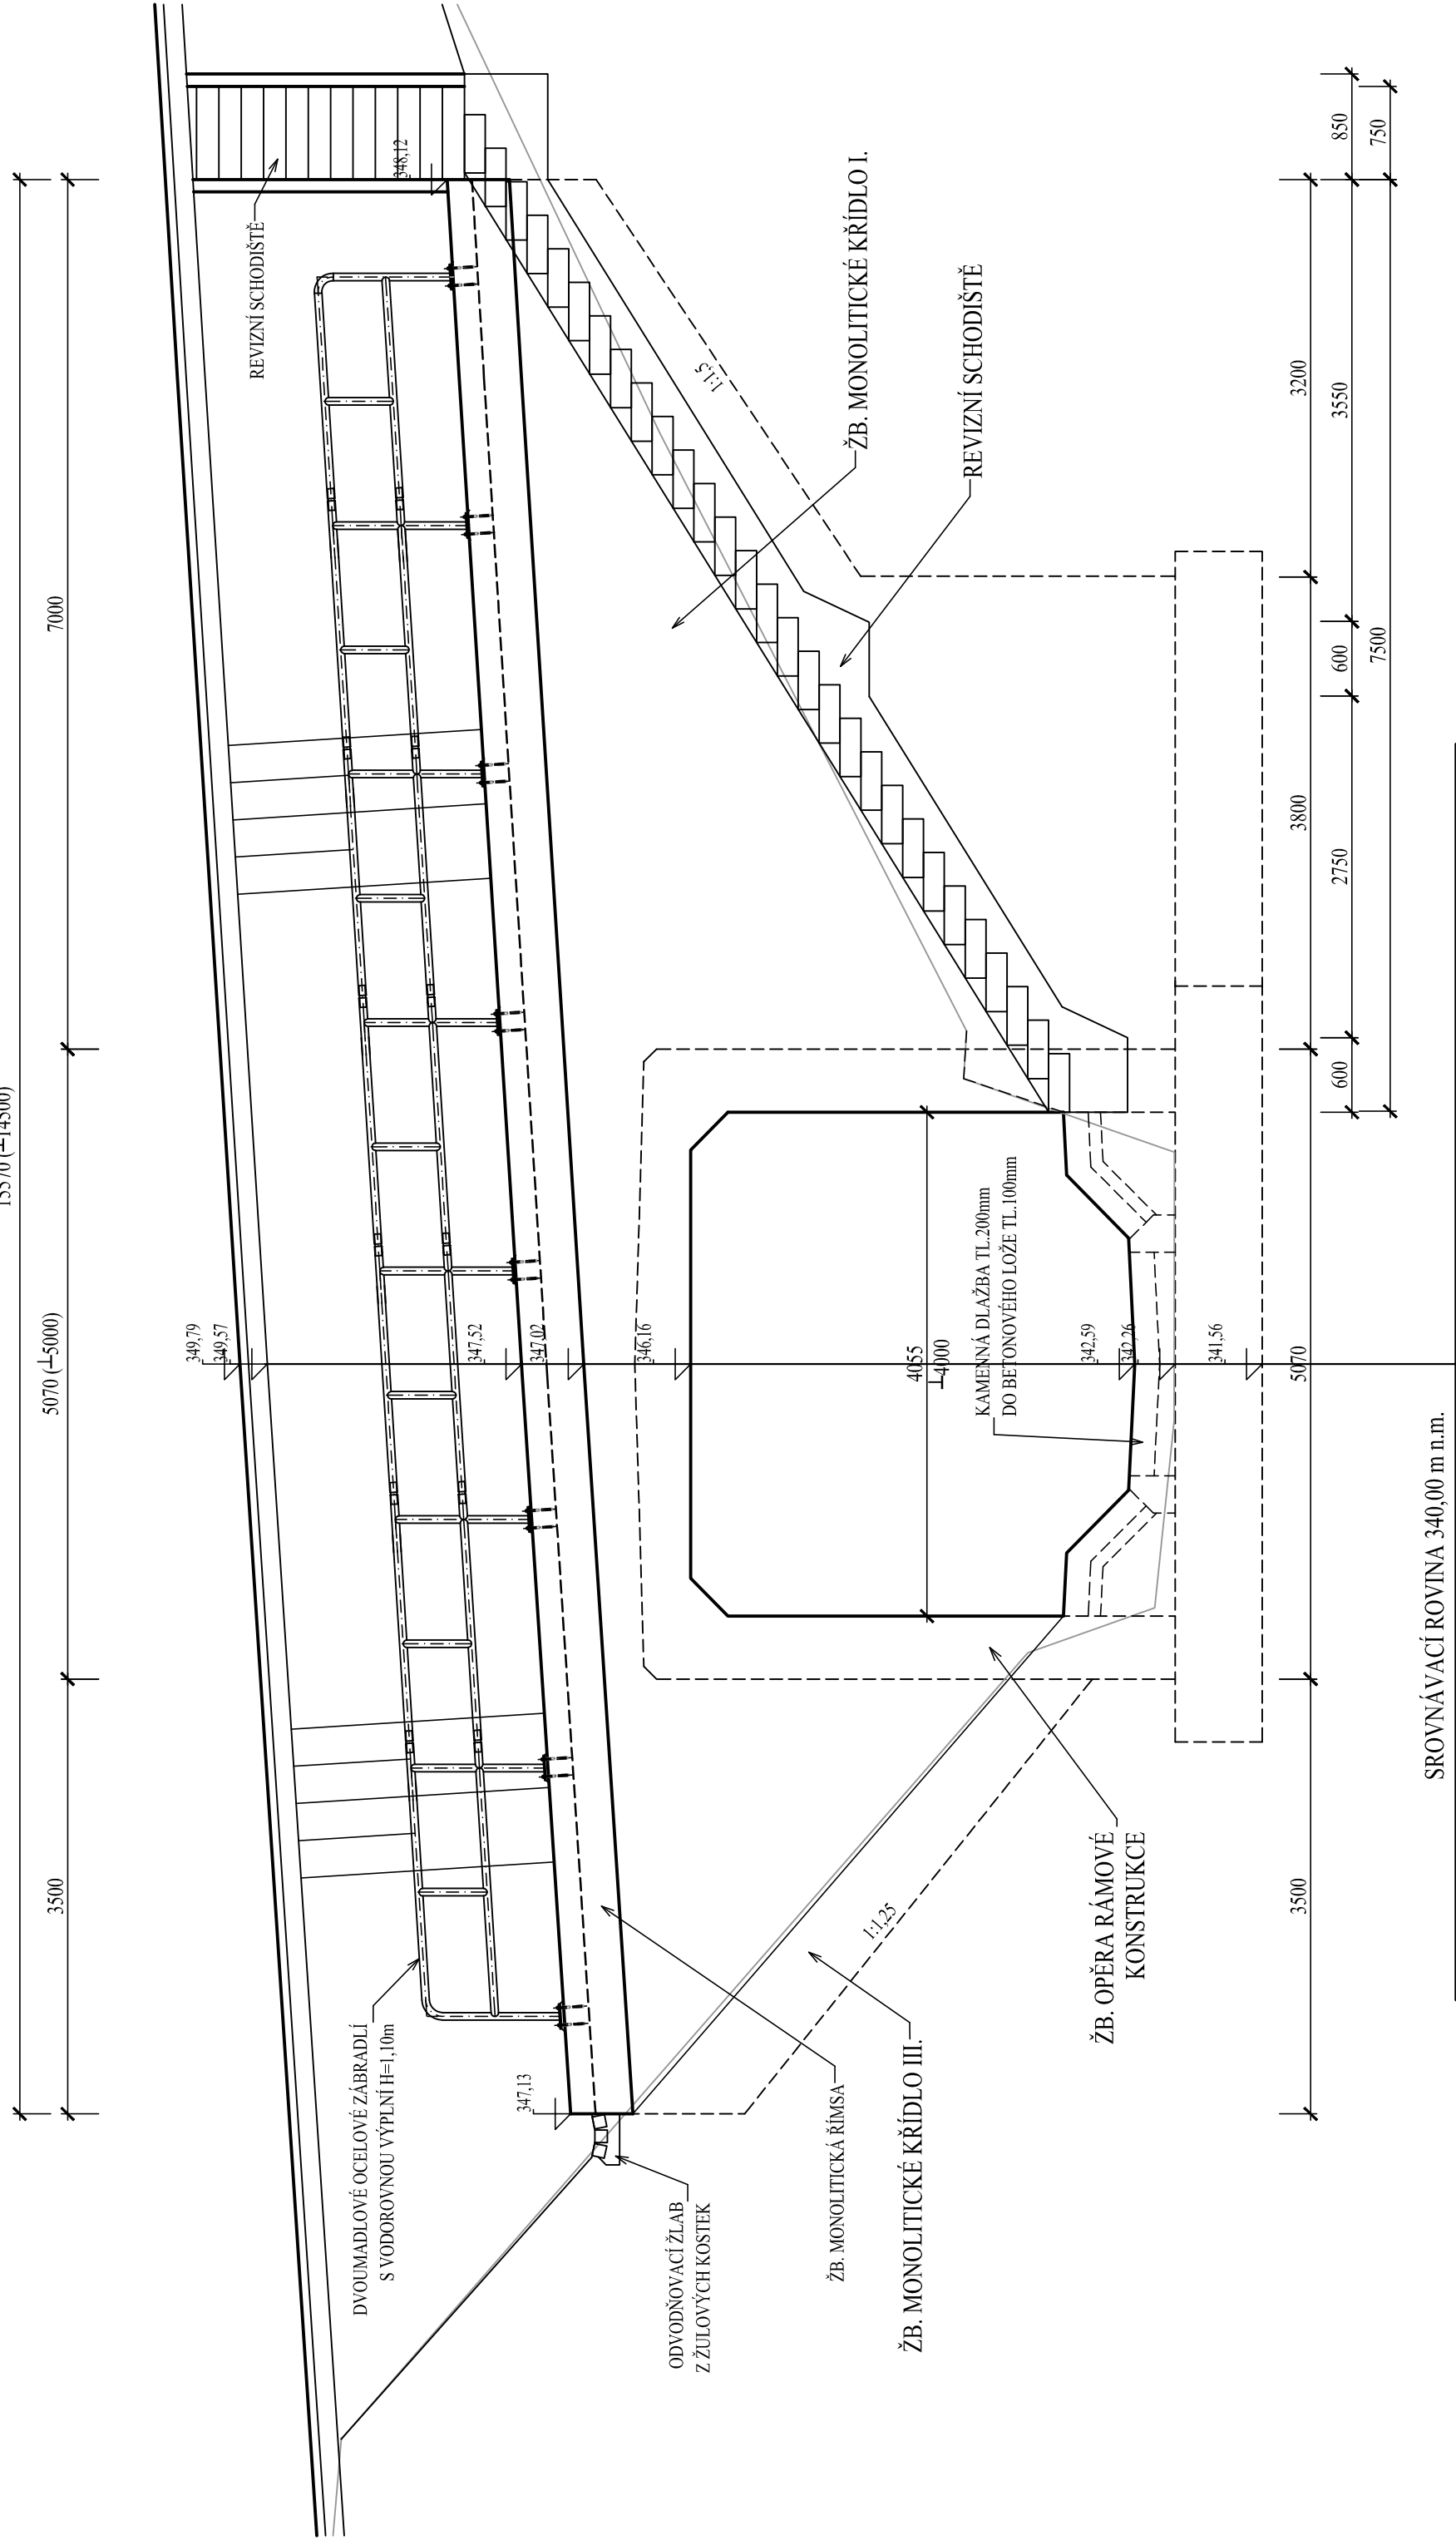


POHLED NA VTOK "C"

M 1:50

← DOUBRAVICE

DVŮR KRÁLOVÉ NAD LABEM →

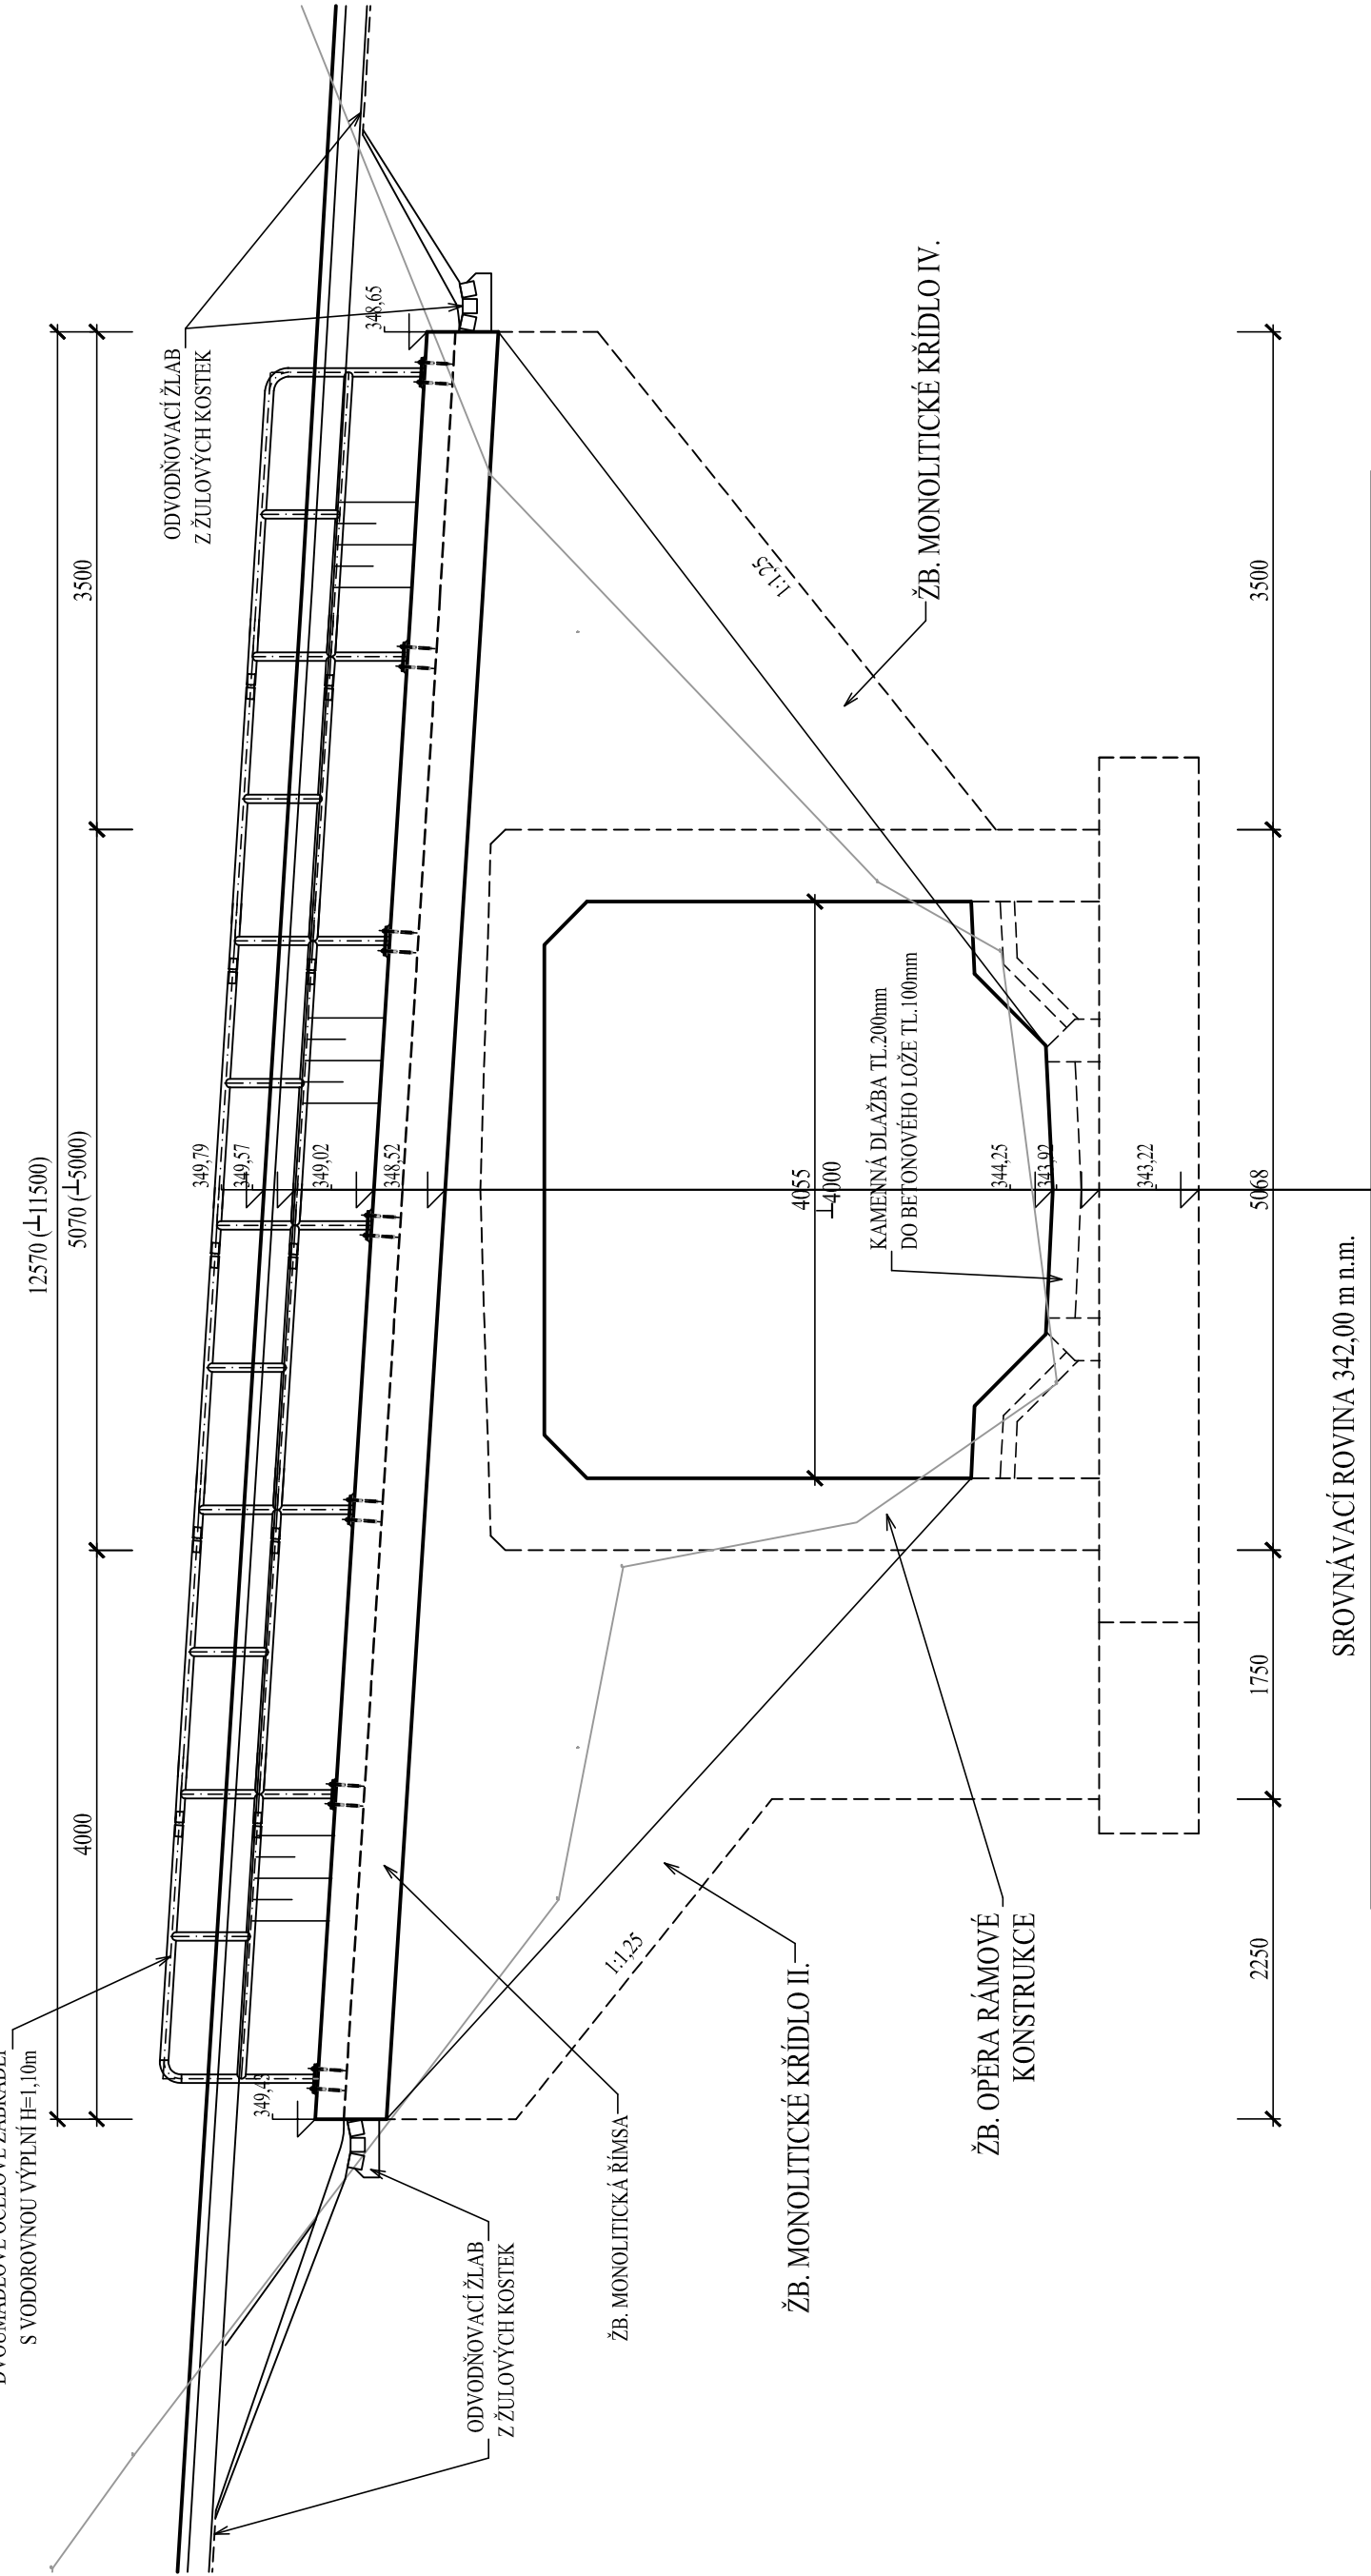

KONSTRUKCE VOZOVKY

UPRAVENÉ DI-S-C7, V, PHH - UPRAVENO	ASO 11+	TL=40 mm	ČSN EN 13108-1:2008
BRANOVANÝ BETONOVÝ VÝMLAZ	PS-C	TL=70 mm	ČSN EN 13108-1:2008
SPLOVNÍ ŘÍMSA KAT. AKT. ASF. EMULZE	ACI 16+	TL=70 mm	ČSN EN 13108-1:2008
ASALTOVÝ BETON PRO PODKLADNÍ VRSTVU	ACI 16+	TL=70 mm	ČSN EN 13108-1:2008
INJILTRAČNÍ POSTŘIK KAT. AKT. ASF. EMULZE	PE	TL=130 mm	ČSN EN 14227-1:2008
SMĚS STYMLÉNÁ CEMENTEM	SC C ₁₄	TL=200 mm	ČSN EN 14227-1:2008
STĚROKOTR F-6-32	SD _A	TL=400 mm	ČSN EN 14227-1:2008
CELKOVÁ ROVNOST			

NAVŘZENÉ BETONY:

SO 201 - MOST EV. Č. 30011-3

PODKLADNÍ BETON POD ZÁKLADY A DRENÁŽE

C 12/15-X0

PODKLADNÍ BETON PRO OBRUBNÍKY

C 25/30-XF3

ŽB. MONOLITICKÝ ZÁKLAD

C 30/37-XF2

ŽB. MONOLITICKÝ DŘÍK OPĚRY (RÁMOVÉ STOKY)

C 30/37-XF2, XD1

ŽB. MONOLITICKÝ DŘÍK KŘÍDEL

C 30/37-XF2, XD1

ŽB. MONOLITICKÁ NOSNÁ KONSTRUKCE

C 30/37-XF2, XD1

ŽB. MONOLITICKÁ ŘÍMSA NA MOSTĚ

C 35/45-XF4, XD3

BETONOVÁ PATKA

C 30/37-XF3

OPĚVNĚNÍ POD MOSTEM

C 30/37-XF3

SO201 MOST EV.Č. 30011-3

ČÁST D

VÝŠKOVÝ SYSTÉM BpV SOUŘADNICOVÝ SYSTÉM S-JTSK

Číslo změny:	Obsah změny:	Datum změny:
01	-	-
02	-	-
03	-	-

Objednatel:	Královéhradecký kraj Převrské náměstí 1245 500 03 Hradec Králové
Generální projektant:	SUDOP PRAHA s.s. Olšanská 1a, 130 80 Praha 3 tel.: +420 267 094 111 fax: +420 224 230 316 e-mail: praha@sudop.cz

Hlavní inženýr projektu:	ING. LUKÁŠ BURIANEC
Garant profese:	ING. PAVEL HORÁČEK

Zpracovatel části:	Dopravné inženýrská kancelář s.r.o. Bozděchova 1668/13A, 530 02 HK tel.: +420 495 219 036 fax: +420 495 221 677 e-mail: dk@dk-hk.cz
Vedoucí střediska:	ING. MILOŠ BURIANEC

Opovědný projektant:	ING. PETR KULHAVÝ
Vypracoval:	RADEK PRUDÍČ, DIS.

Číslo smlouvy:	16-311.250
Projektový stupeň:	DSP-PDPS
Datum:	03/2019
Číslo části:	D
Podstředí formátu:	1:50
Měřítko:	6 x A4
Číslo přílohy:	D1.2.1.6

Název akce:	III/30011 Dvůr Králové Železniční stanice, přejezd - Doubravice
Název přílohy:	VÝKRESOVÁ DOKUMENTACE

POHLEDY	D1.2.1.6
---------	----------

DOCUMENT USE: DOKUMENTACE PRO STAVBU