



VÝKOPOVÉ SCHEMA
M 1:100

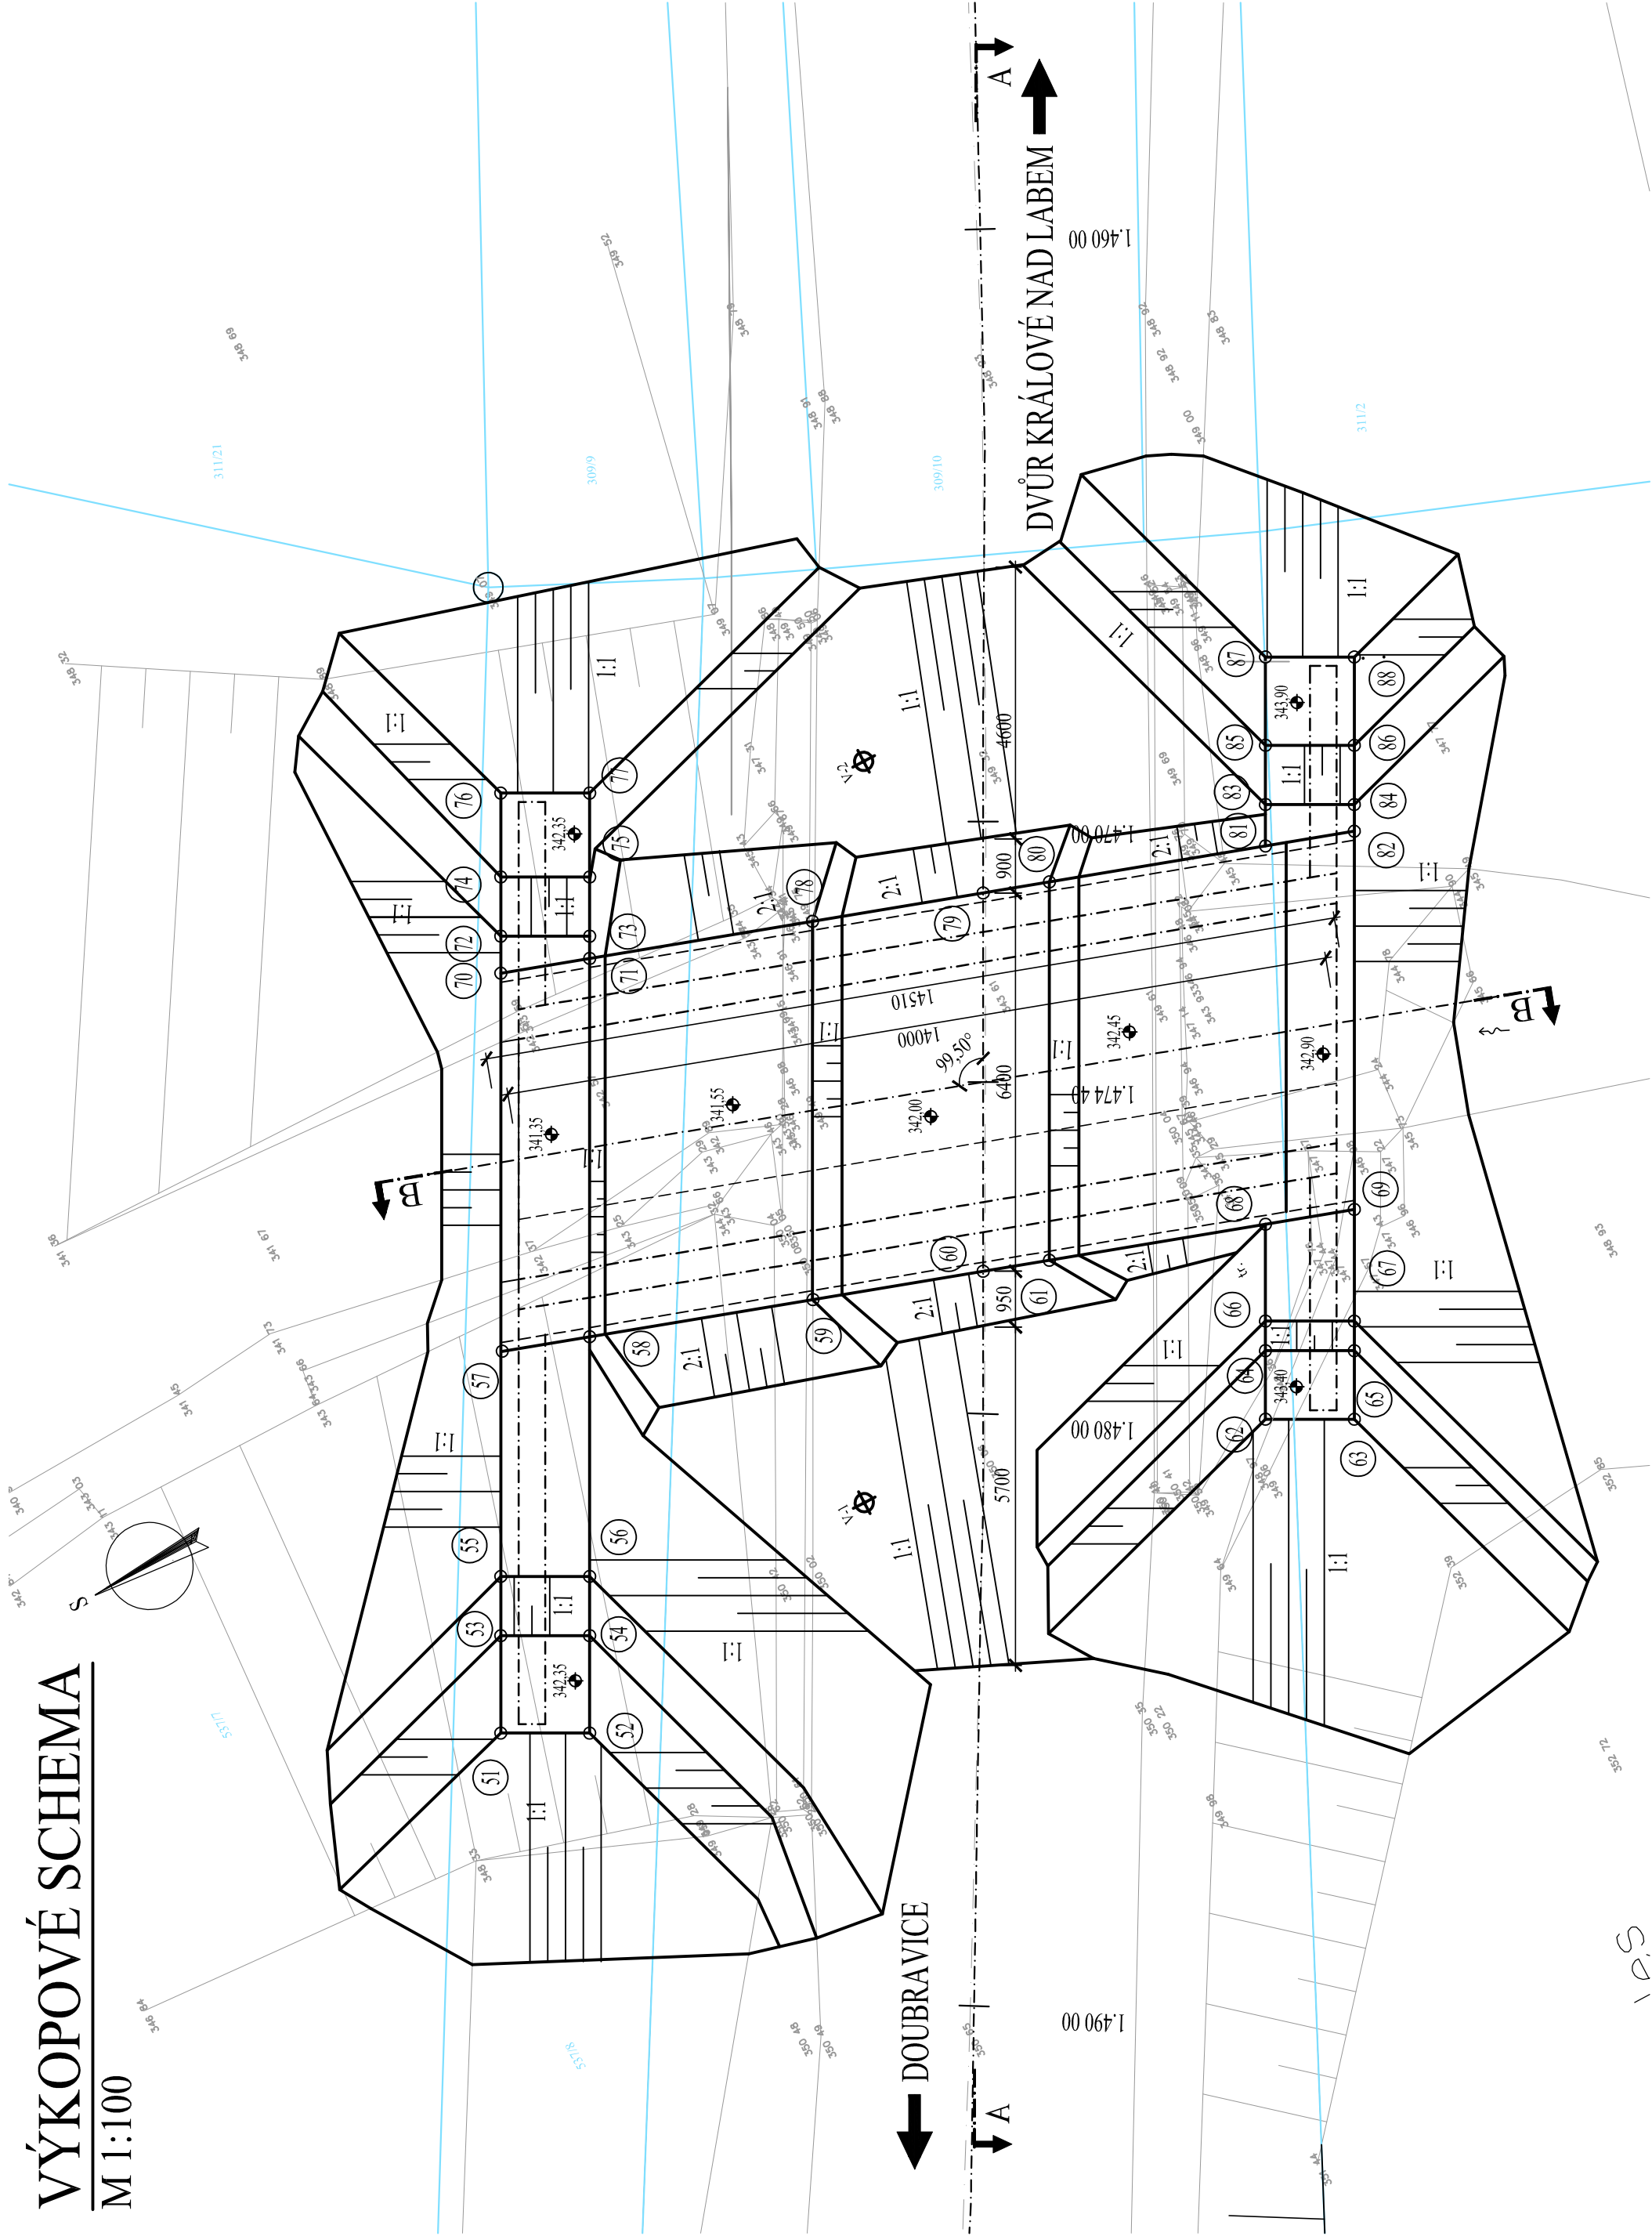

PODÉLNÝ ŘEZ "A"

M 1:100


← DVŮR KRÁLOVÉ NAD LABEM

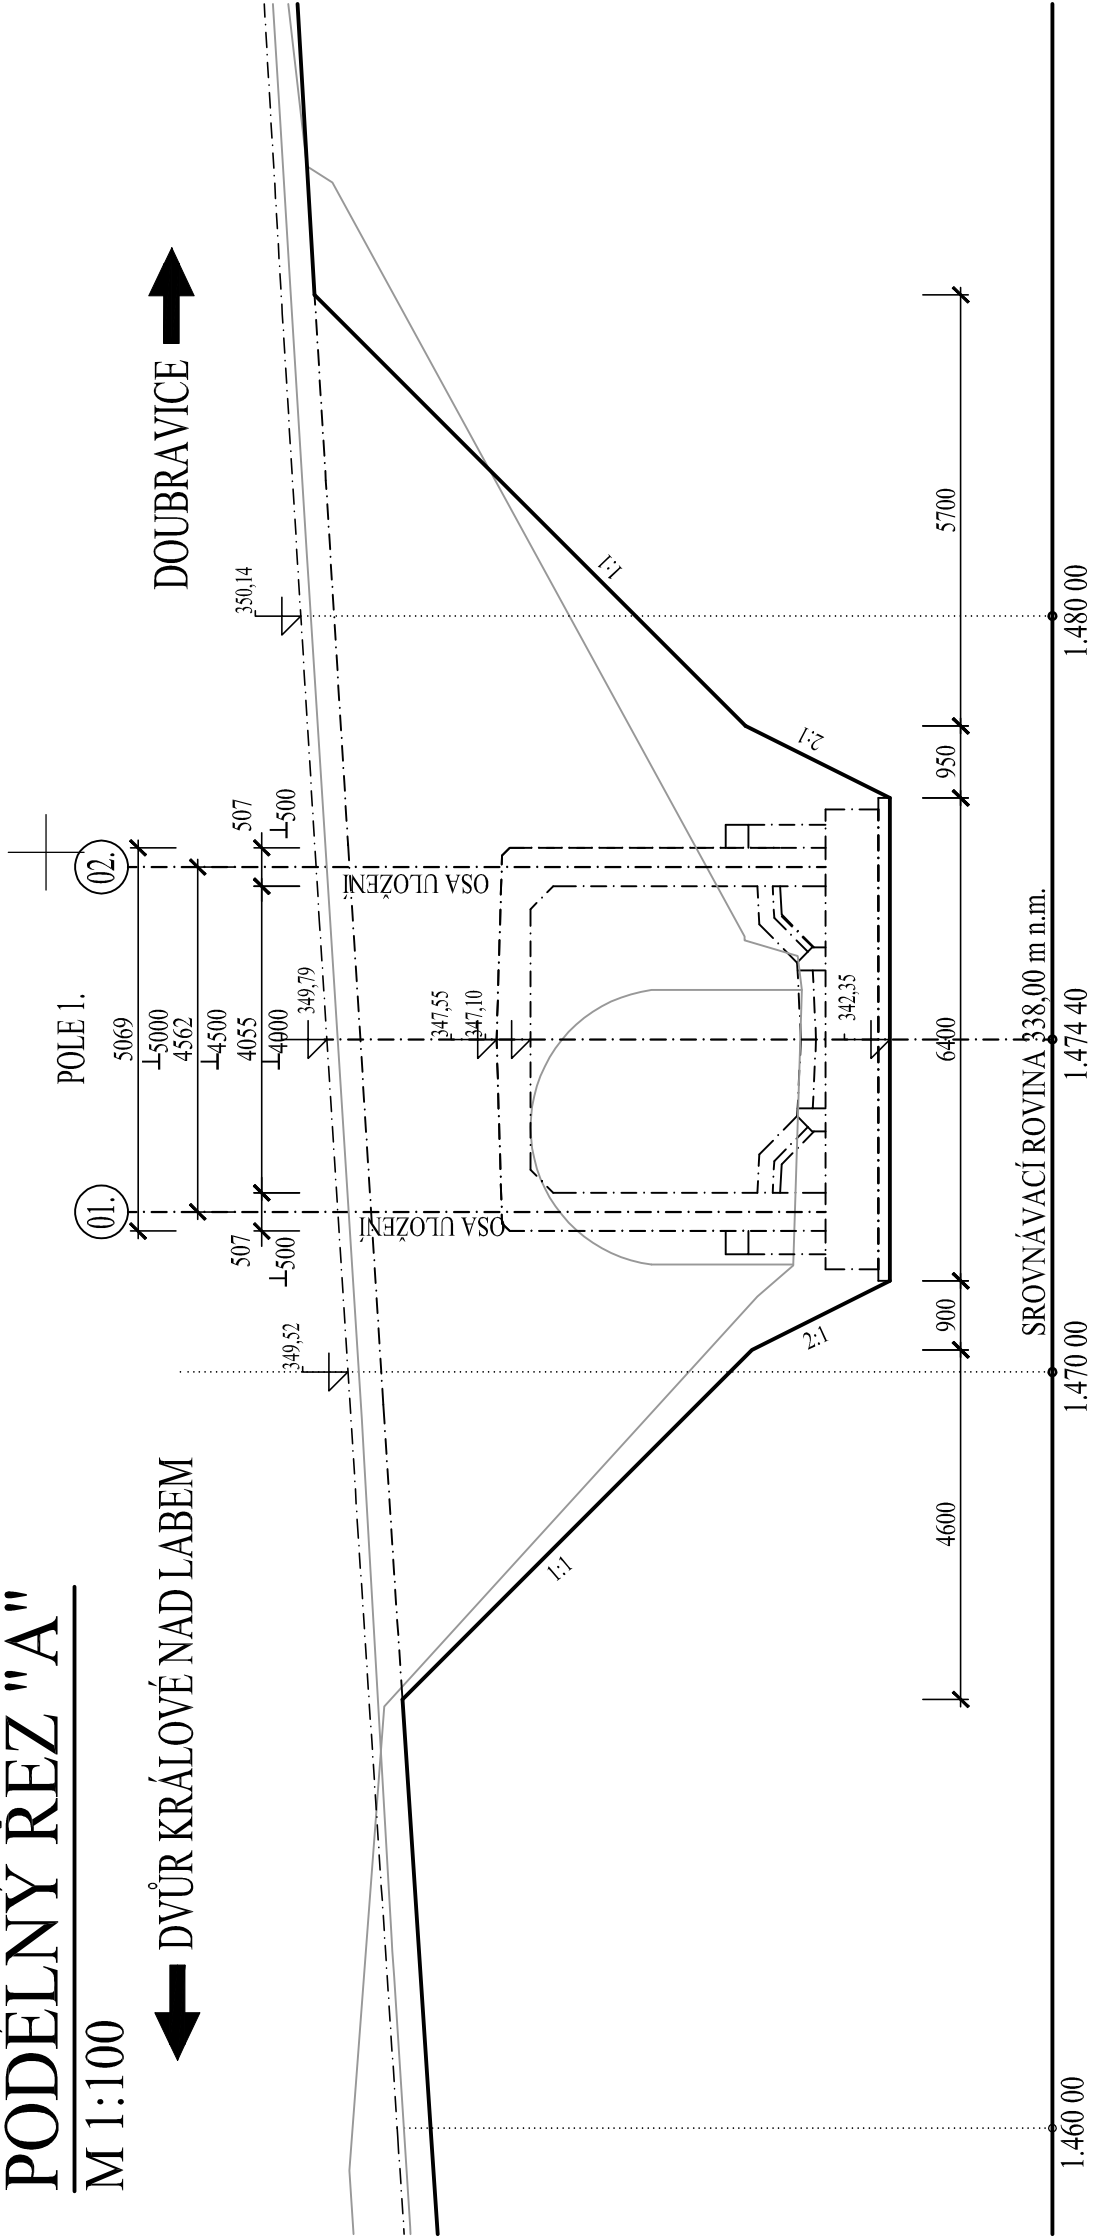

PRÍČNÝ ŘEZ MOSTU "B"

M 1:100

← DVŮR KRÁLOVÉ NAD LABEM

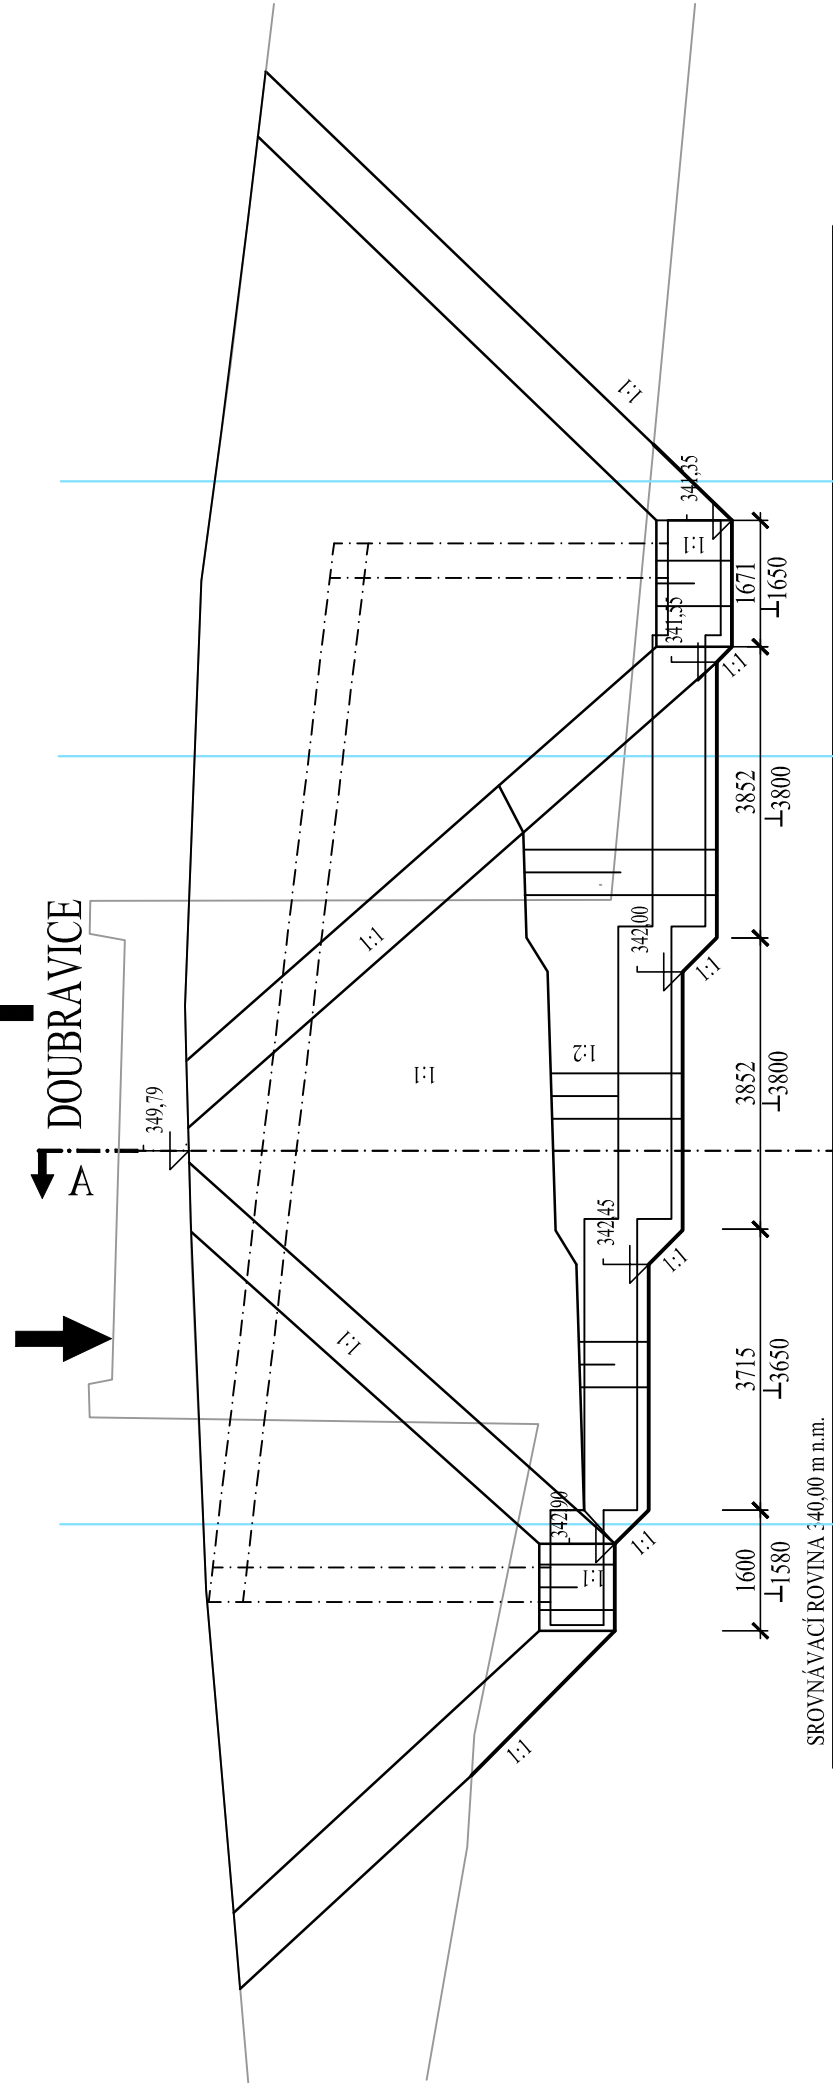

LEGENDA - STÁVAJÍCÍ STAV:

- STÁVAJÍCÍ STAV
- HRANICE PARCEL DLE KATASTRÁLNÍ MAPY
- PARCELNÍ ČÍSLO DLE KATASTRÁLNÍ MAPY

5.36 / 1

LEGENDA - NAVRHOVANÝ STAV:

- NAVRHOVANÝ STAV

VYTÝČOVANÉ BODY - VÝKOPY			
SOUDRNÝ SYSTÉM SJTSK			
Č.BODU:	Y[m]	X[m]	
51	641140,679	1019346,696	
52	641141,381	1019348,022	
53	641139,226	1019347,464	
54	641139,927	1019348,790	
55	641138,342	1019347,932	
56	641139,043	1019349,258	
57	641134,992	1019349,731	
58	641135,465	1019351,150	
59	641136,673	1019354,777	
60	641137,594	1019357,541	
61	641137,952	1019358,616	
62	641142,031	1019360,588	
63	641142,732	1019361,914	
64	641141,008	1019361,129	
65	641141,709	1019362,455	
66	641140,566	1019361,363	
67	641141,267	1019362,689	
68	641139,121	1019362,127	
69	641139,602	1019363,570	
70	641129,338	1019352,692	
71	641129,819	1019354,135	
72	641128,786	1019352,984	
73	641129,487	1019354,311	
74	641127,902	1019353,452	
75	641128,603	1019354,778	
76	641126,650	1019354,114	
77	641127,351	1019355,440	
78	641131,024	1019357,754	
79	641131,948	1019360,526	
80	641132,306	1019361,602	
81	641133,475	1019365,112	
82	641133,956	1019366,555	
83	641132,857	1019366,439	
84	641133,558	1019366,765	
85	641131,973	1019365,906	
86	641132,674	1019367,233	
87	641130,655	1019366,605	
88	641131,356	1019367,929	

S0201 MOST EV.Č. 30011-3

ČÁST D

VÝŠKOVÝ SYSTÉM BpV SOUŘADNICOVÝ SYSTÉM S-JTSK

Číslo změny:	Obsah změny:	Datum změny:
01	-	-
02	-	-
03	-	-

Objednatel:



Generální projektant:



SUDOP PRAHA a.s.
Olšanská 1a, 130 80 Praha 3
tel.: +420 267 094 111
fax: +420 224 230 316
e-mail: praha@sudop.cz

Hlavní inženýr projektu:
ING. LUKÁŠ BURIANEC
Garant profese:
ING. PAVEL HORÁČEK

Královéhradecký kraj
Pivovarské náměstí 1245
500 03 Hradec Králové

Zpracovatel části:
Dopravně inženýrská kancelář s.r.o.
Bozdachova 10, 430 01 Božatice
tel.: +420 430 495 219 036
fax: +420 495 221 677
e-mail: dik@dik-hk.cz

Odpovědný projektant:
ING. PETR KULHAVÝ

Vypracoval:
RADEK PRUDÍČ, DIS.

Kontroloval:
ING. PETR KULHAVÝ

Číslo smlouvy:
16-311.250

Projektový stupeň:
DSP+PDPS

Datum:
03/2019

Číslo části:
D

Měřítko:
1:100

Číslo přílohy:
D1.2.1.7

VÝKRESOVÁ DOKUMENTACE

Název přílohy:

VÝKOPOVÉ SCHEMA