

ŘEZ

REVIZNÍ ŠACHTA - TYPOVÝ VÝKRES

POCHOZÍ VARIANTA

POJÍŽDĚNÁ VARIANTA

LEGENDA:


1. TELESKOPICKÝ POKLOP  
( poklop bez odvětrání - třída zatížení D400, B 125 )
2. KG SR - ŠACHTOVÁ TROUBA (KORUGOVANÁ)
3. KG SGK - ŠACHTOVÉ DNO ( typ přímý )
- KG SGR - ŠACHTOVÉ DNO ( typ přímý, pravý, levý )

ŠACHTA DN 400 / 160

HLOUBKA ZABUDOVÁNÍ [ mm ]	ŠACHTOVÁ TROUBA ( KG SR )	ŠACHTOVÉ DNO ( KG SGK / KG SGR )
800 - 1300	DN 400 / DÉLKA 500 mm	DN 400/160
1300 - 1800	DN 400 / DÉLKA 1000 mm	DN 400/160
1800 - 2300	DN 400 / DÉLKA 1500 mm	DN 400/160
2300 - 2800	DN 400 / DÉLKA 2000 mm	DN 400/160
TELESKOPICKÝ POKLOP		

POZNÁMKY:



- PLASTOVÉ DÍLY REVIZNÍ ŠACHTY BUDOU POUŽITY NAPŘ. OD FIRMY PIPELIFE CZECH S.R.O.,  
Kučovaniny 1778, 765 02 Otrokovice, tel: 577 111 213, [www.pipelife.cz](http://www.pipelife.cz), [pipeilfe@pipelife.cz](mailto:pipeilfe@pipelife.cz)

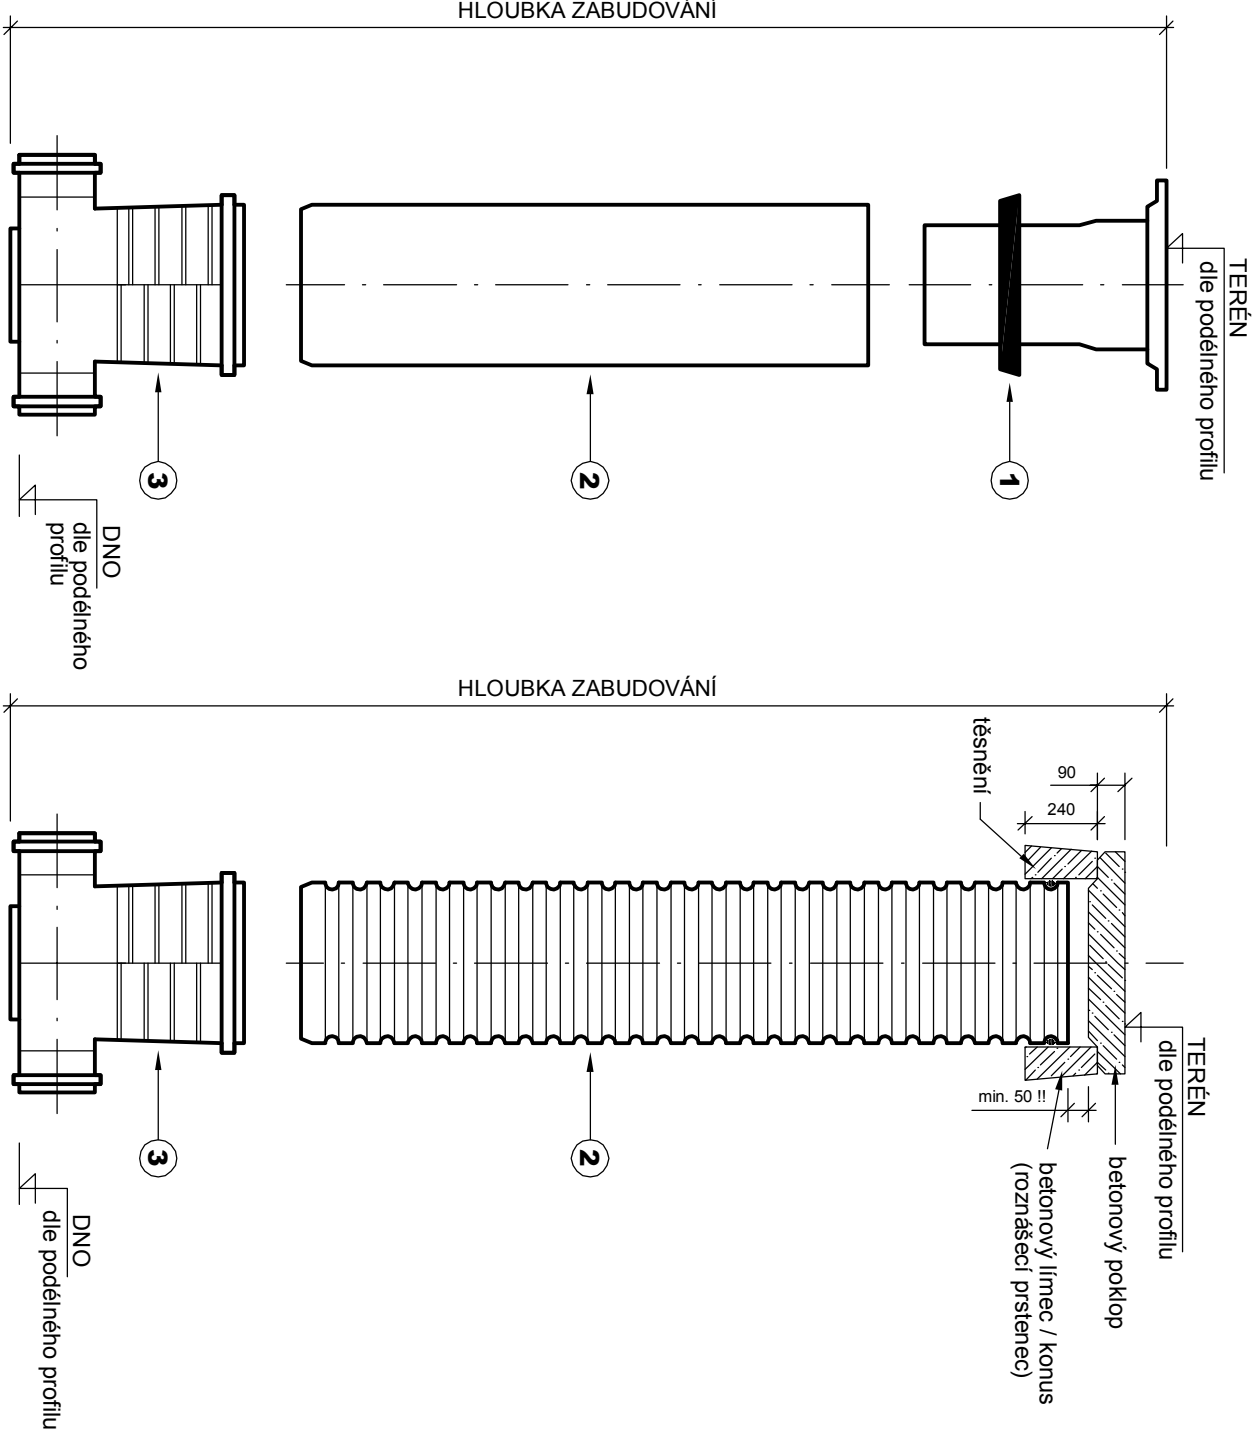

PŮDORYS

ŠACHTOVÉ DNO DN 400, TYP KG SGK

ŠACHTOVÉ DNO DN 400, TYP KG SGR

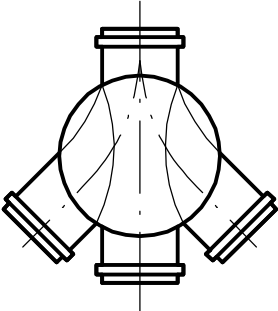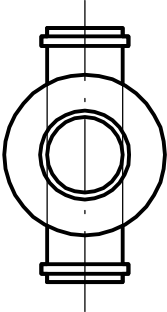

HLAVNÍ PROJEKTANT		VYPRACOVAL	
Ing. Zdeněk Jansa		Ing. Jan Kotě	
ZODPOVĚDNÝ PROJEKTANT		KRAJ: KRALOVÉHRADECKÝ	
Martin Kalnus		OKRES: TRUTNOV	
INVESTOR: ZOO Dvůr Králové a.s., Štefánikova 1029, 544 01 Dvůr Králové nad Labem		ČÍSLO ZAKÁZKY	
EXPOZICE JIHOZÁPADNÍ AFRIKA ZOO Dvůr Králové, a.s. NAPojENÍ VOLIÉR 07b a 07c		DRUH PROJEKTU	
		PDPS	
		DATUM	
		09/2020	
		FORMÁT	
		A3	
		MĚŘÍTKO	
		1:20	
OBJEKT: Vzorová revizní šachta		PŘÍLOHA	
		D.2.54.4	

**mk profi**  
**Hradec Králové s.r.o.**  
Brněnská 700/25, 500 06 Hr. Králové  
tel.: 605 162 566, [www.mkprofi.cz](http://www.mkprofi.cz)