




ŘEZ A-A, M 1:75

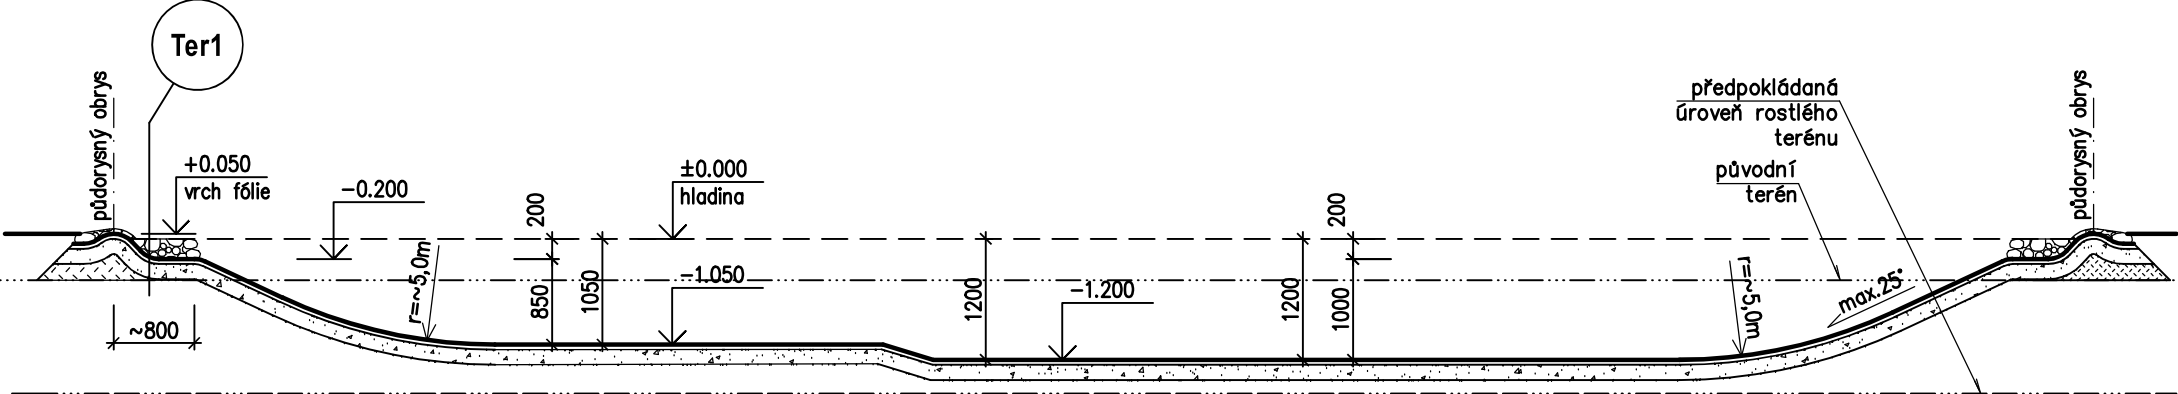


ŘEZ B-B, M 1:75

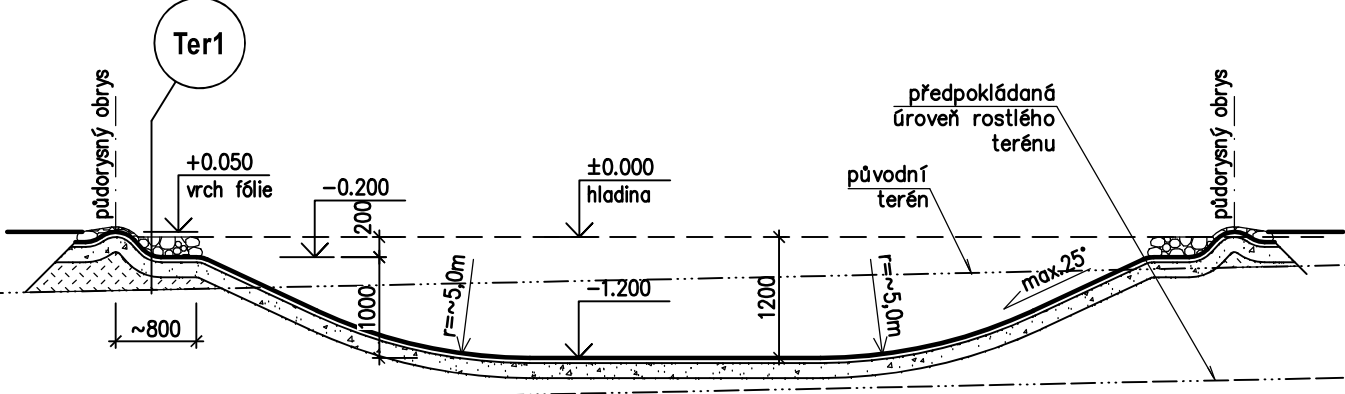

ŘEZ C-C, M 1:75

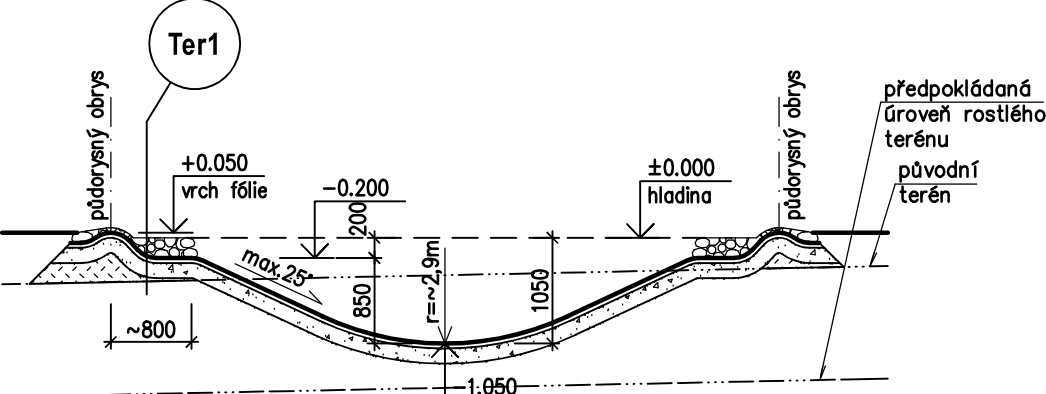

VZOROVÝ ŘEZ OKRAJEM, M 1:20

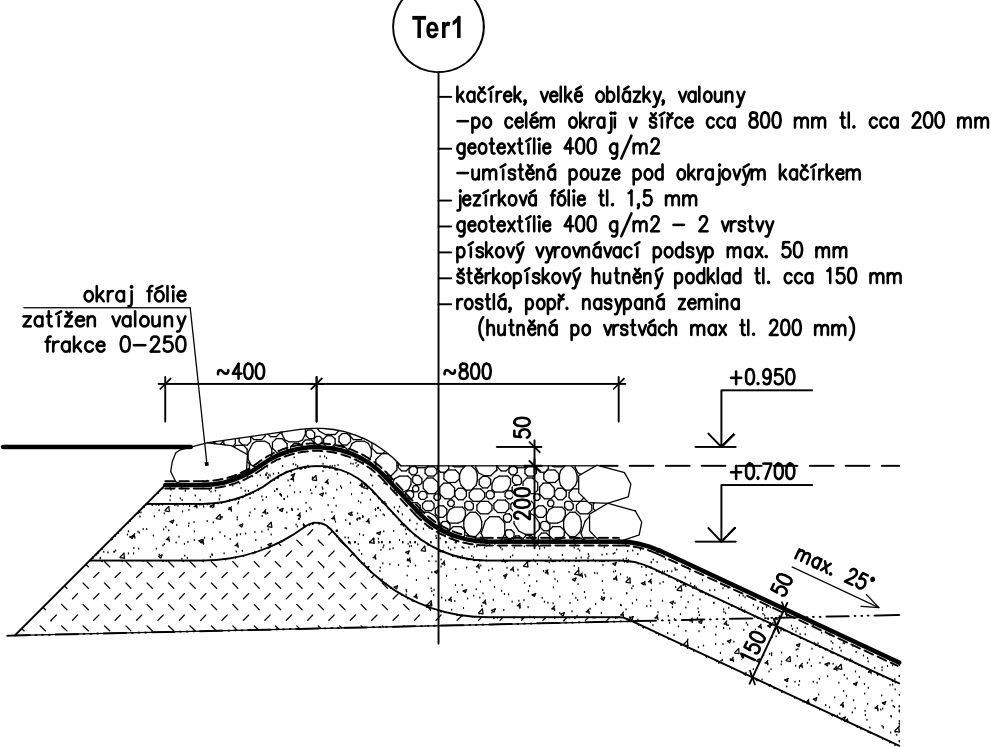

POZNÁMKY

- v ploše dna nádrže budou po domluvě s investorem provedeny lokální prohlubně pro osazení vodními rostlinami
- uvažováno je následné množství materiálu:
  - rozvinutá plocha fólie, resp. štěrkopískového podsypu =170,0\*1,05 =179,0 m2
  - rozvinutá plocha geotextílie =170,0\*1,05+52\*0,9 =226,0 m2
  - množství kačírku = 52,0\*0,9\*0,2 =10,0 m3
  - balvany frakce 0 až 250 v délce 52,0 m
  - násypy zeminy =1,2\*0,2\*52,0/2 =7,0 m3
  - výkopy =155,0\*0,8 =124,0 m3
  - množství vody v nádrži činí cca 122,0 m3
- prostupy fólií v podobě odpadního potrubí, pojistného potrubí pro přepad vody a potrubí pro cirkulaci vody budou opatřeny PVC přírubou – viz specifikace T23 (celkem 1ks pro DN100, 2 ks pro DN200, 1ks pro DN315)
- pod nádrží se pravděpodobně nachází beotnová plocha po bývalé zástavbě. Odhadem bude odstraněno 40,0 m3 konstrukcí (odhadem 50% ŽB a 50% prostý beton).

ZMĚNA "A"  
3. ETAPA - 1. část

±0,000 = 298,90 m n. m.

PROJEKTIS S.R.O. LEGIONÁŘSKÁ 562 54401 DVŮR KRÁLOVÉ N.L. TEL. 499320206 FAX. 499320202 E-MAIL: J.IMLAUF@PROJEKTIS.CZ

HLAV.PROJEKT.	ZODP.PROJEKT.	VYPRACOVAL	KONTROLOVAL	<div>PROJEKTIS</div> <div>spol. s r.o.</div> <div>DVŮR KRÁLOVÉ NAD LABEM</div>	
Ing. Zdeněk Jansa	Ing. Jaroslav Imlauf	Ing. Jaroslav Imlauf			
INVESTOR: ZOO Dvůr Králové a.s.		MÚ: Dvůr Králové n. L.			
Štefánikova 1029, 54401 Dvůr Králové n.L.		Stav.úř.: Dvůr Králové n. L.			
AKCE: EXPOZICE JIHOZÁPADNÍ AFRIKA, ZOO Dvůr Králové a.s.					
SO 25 – VODNÍ NÁDRŽ – PELIKÁN					
Architektonicko–stavební+stavebně–kční řešení					
OBSAH VÝKRESU: <b>ŘEZY A-A až C-C; VZOROVÝ ŘEZ OKRAJEM</b>				FORMÁT	3x A4
				DATUM	září 2020
				ÚČEL	provedení stavby
				ČÍS.KOPIE	
				ČÍS.ZAKÁZKY	2472A–PP
				MĚŘÍTKO	ČÍS.VÝKRESU
				1:75;20	D.1.25. 1+2.4