


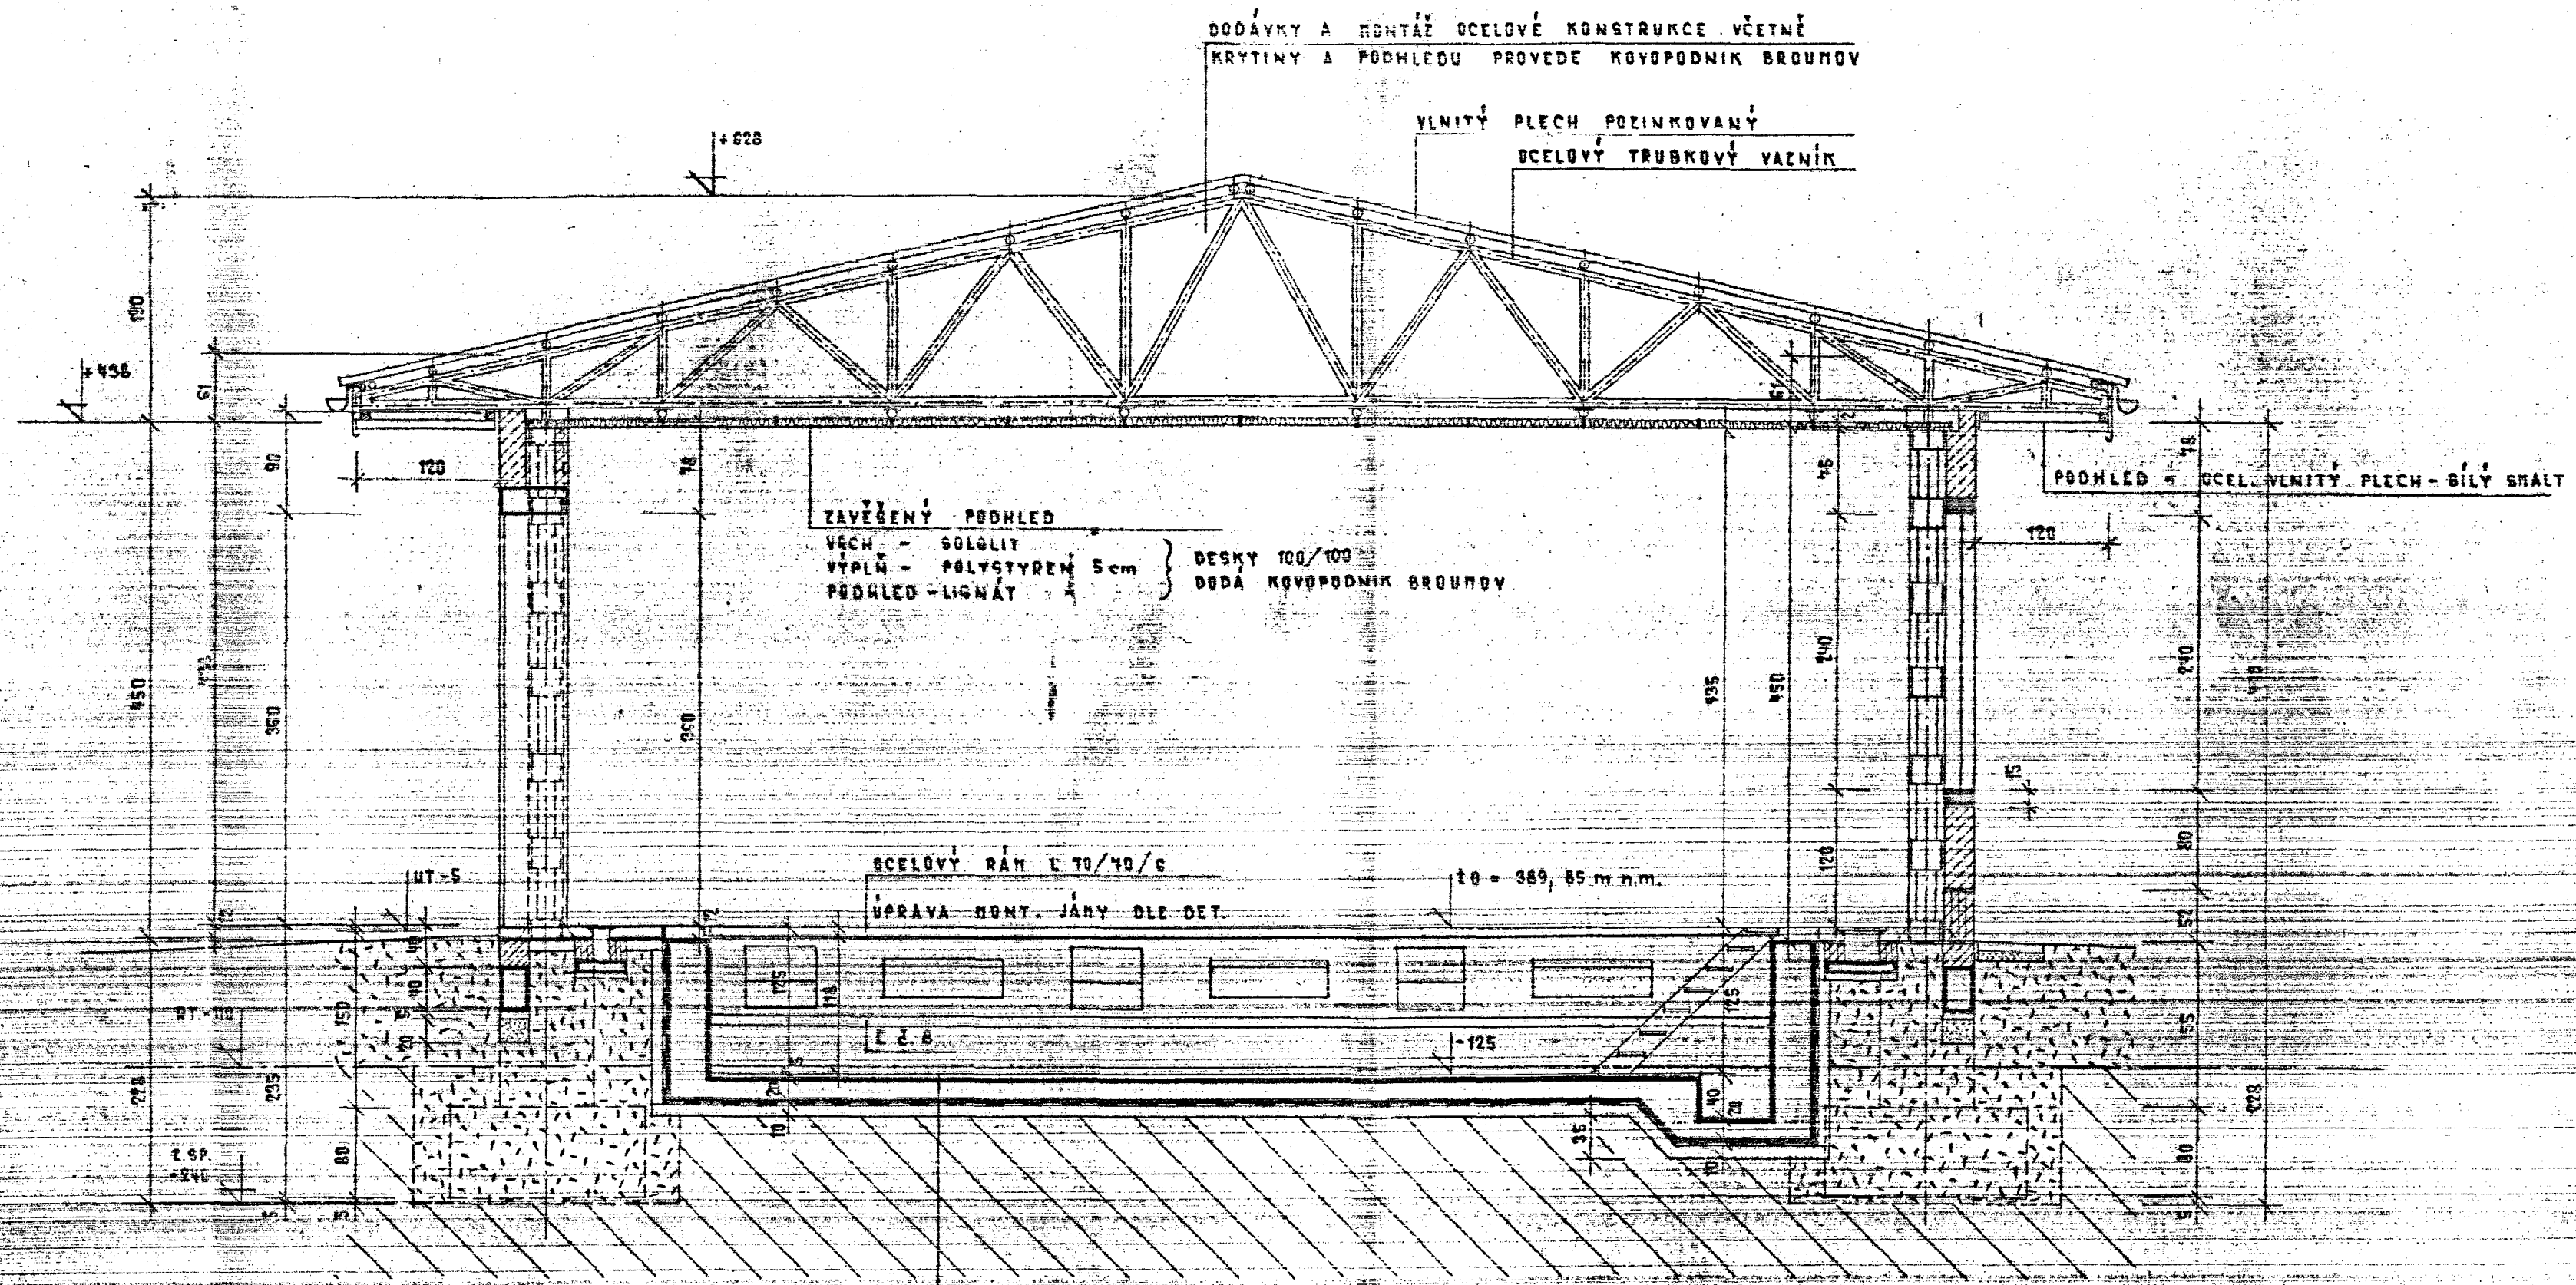

ZODPOVĚDNÝ PROJEKTANT	VYPRACOVAL	KRESLIL	KONTROLOVAL	STAVOPROJEKT	
STAVEBNÍ ČÁST	STATIK			HRADEC KEALCÝE	
N. KREIBICH	M. BALCAR	N. KREIBICH	V. HAJKOVÁ	STŘEDISKO	
				TRUTNOV	
KRAJ	VYCHODČESKÝ	MN. TRUTNOV		FORMÁT	4A ₄
INVESTOR	OKRESNÍ SPRÁVA SILNIC V TRUTNOVĚ			DATUM	VII. 1970
VÝSTAVBA ZÁVODU DSS TRUTNOV - PŘÍČI				Druh projektu	PROJEKT
STAVBA č. 2				ZAK. ČÍSLO	P 125
D. I. N. Y				MĚŘÍTKO	CIS. VÝKRESU
REZ I-I				1:50	E-1/9