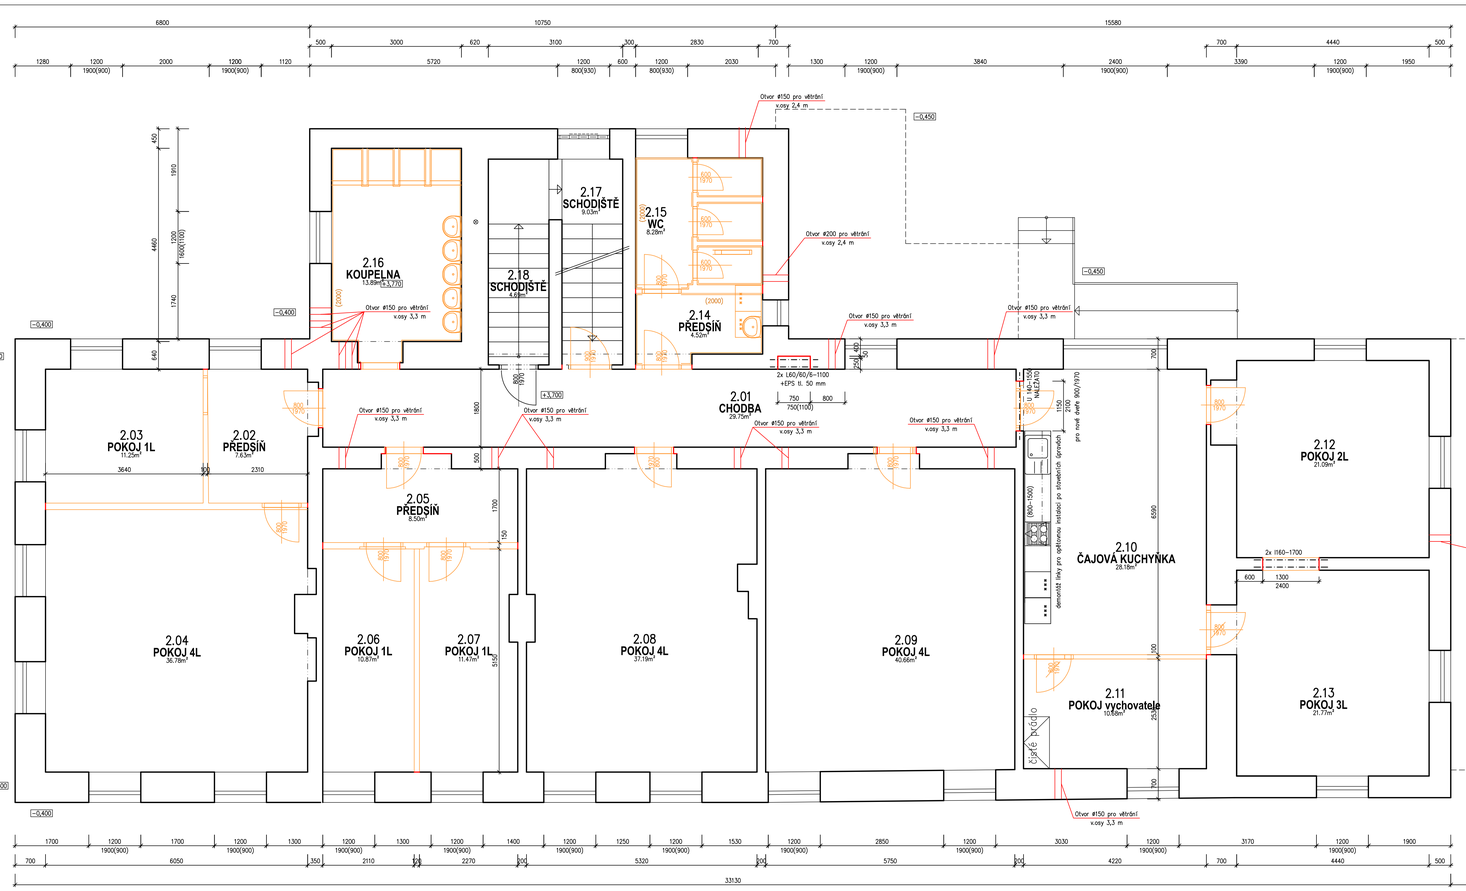

Tabulka místností					
Číslo	Jméno	Plocha [m²]	Podlaha	Stěny	Strop	Výška [m]
2.01	CHODBA	29,75	PVC	MALBA VÁPENNÁ	MALBA VÁPENNÁ	3,50
2.02	PŘEDSÍŇ	7,63	PVC	MALBA VÁPENNÁ	MALBA VÁPENNÁ	3,50
2.03	POKOJ 1L	11,25	PVC	MALBA VÁPENNÁ	MALBA VÁPENNÁ	3,50
2.04	POKOJ 4L	36,78	PVC	MALBA VÁPENNÁ	MALBA VÁPENNÁ	3,50
2.05	PŘEDSÍŇ	8,50	PVC	MALBA VÁPENNÁ	MALBA VÁPENNÁ	3,50
2.06	POKOJ 1L	10,87	PVC	MALBA VÁPENNÁ	MALBA VÁPENNÁ	3,50
2.07	POKOJ 1L	11,47	PVC	MALBA VÁPENNÁ	MALBA VÁPENNÁ	3,50
2.08	POKOJ 4L	37,19	PVC	MALBA VÁPENNÁ	MALBA VÁPENNÁ	3,50
2.09	POKOJ 4L	40,66	PVC	MALBA VÁPENNÁ	MALBA VÁPENNÁ	3,50
2.10	ČAJOVÁ KUCHYŇKA	28,18	PVC	MALBA VÁPENNÁ	MALBA VÁPENNÁ	3,50
2.11	POKOJ vychovatele	10,68	PVC	MALBA VÁPENNÁ	MALBA VÁPENNÁ	3,50
2.12	POKOJ 2L	21,09	PVC	MALBA VÁPENNÁ	MALBA VÁPENNÁ	3,50
2.13	POKOJ 3L	21,77	PVC	MALBA VÁPENNÁ	MALBA VÁPENNÁ	3,50
2.14	PŘEDSÍŇ	4,52	PVC	MALBA VÁPENNÁ	MALBA VÁPENNÁ	3,50
2.15	WC	8,28	ker.dlažba	MALBA VÁPENNÁ	MALBA VÁPENNÁ	3,50
2.16	KOUPELNA	13,89	ker.dlažba	MALBA VÁPENNÁ	MALBA VÁPENNÁ	3,45
2.17	SCHODIŠTĚ	9,03	teraco	MALBA VÁPENNÁ	MALBA VÁPENNÁ	
2.18	SCHODIŠTĚ	4,69	kamenné	MALBA VÁPENNÁ	MALBA VÁPENNÁ	

Celková plocha [m²]: 316,23

±0,000 = podlaha chodby 1.np

PROJEKTIS S.R.O. LEGIONÁŘSKÁ 562 54401 DVŮR KRÁLOVÉ N.L. TEL. 499320206 FAX. 499320202 E-MAIL: LMACHKOVA@PROJEKTIS.CZ

HLAV.PROJEKT.	ZODP.PROJEKT.	VYPRACOVAL	KONTROLOVAL
Ing. Zdeněk Jonáš	Lucie Machková	Lucie Machková	

PROJEKTIS spol. s r.o. DVŮR KRÁLOVÉ NAD LABEM

INVESTOR: SPOŠ Dvůr Králové n.L.	MČ: Dvůr Králové n.L.		
Elišky Krásnohorské 2069, Dvůr Králové n.L.	Stav.úř.: Dvůr Králové n.L.	FORMÁT	6x A4
AKCE: STAVEBNÍ ÚPRAVY 2.NP BUDOVY v ul. Mlady Horákové čp. 141 Dvůr Králové n.L.		DATUM	prosinec 2020
		ODDĚL	stavební povolení
		ČÍS.KOPIE	
D.1.1 Architektonicko – stavební řešení		ČÍS.ZAKÁZKY	2534-SP
OBSAH VÝKRESU: **Půdorys 2.np - bourání**		MĚŘÍTKO **1:50**	Č. VÝKR. **103**