
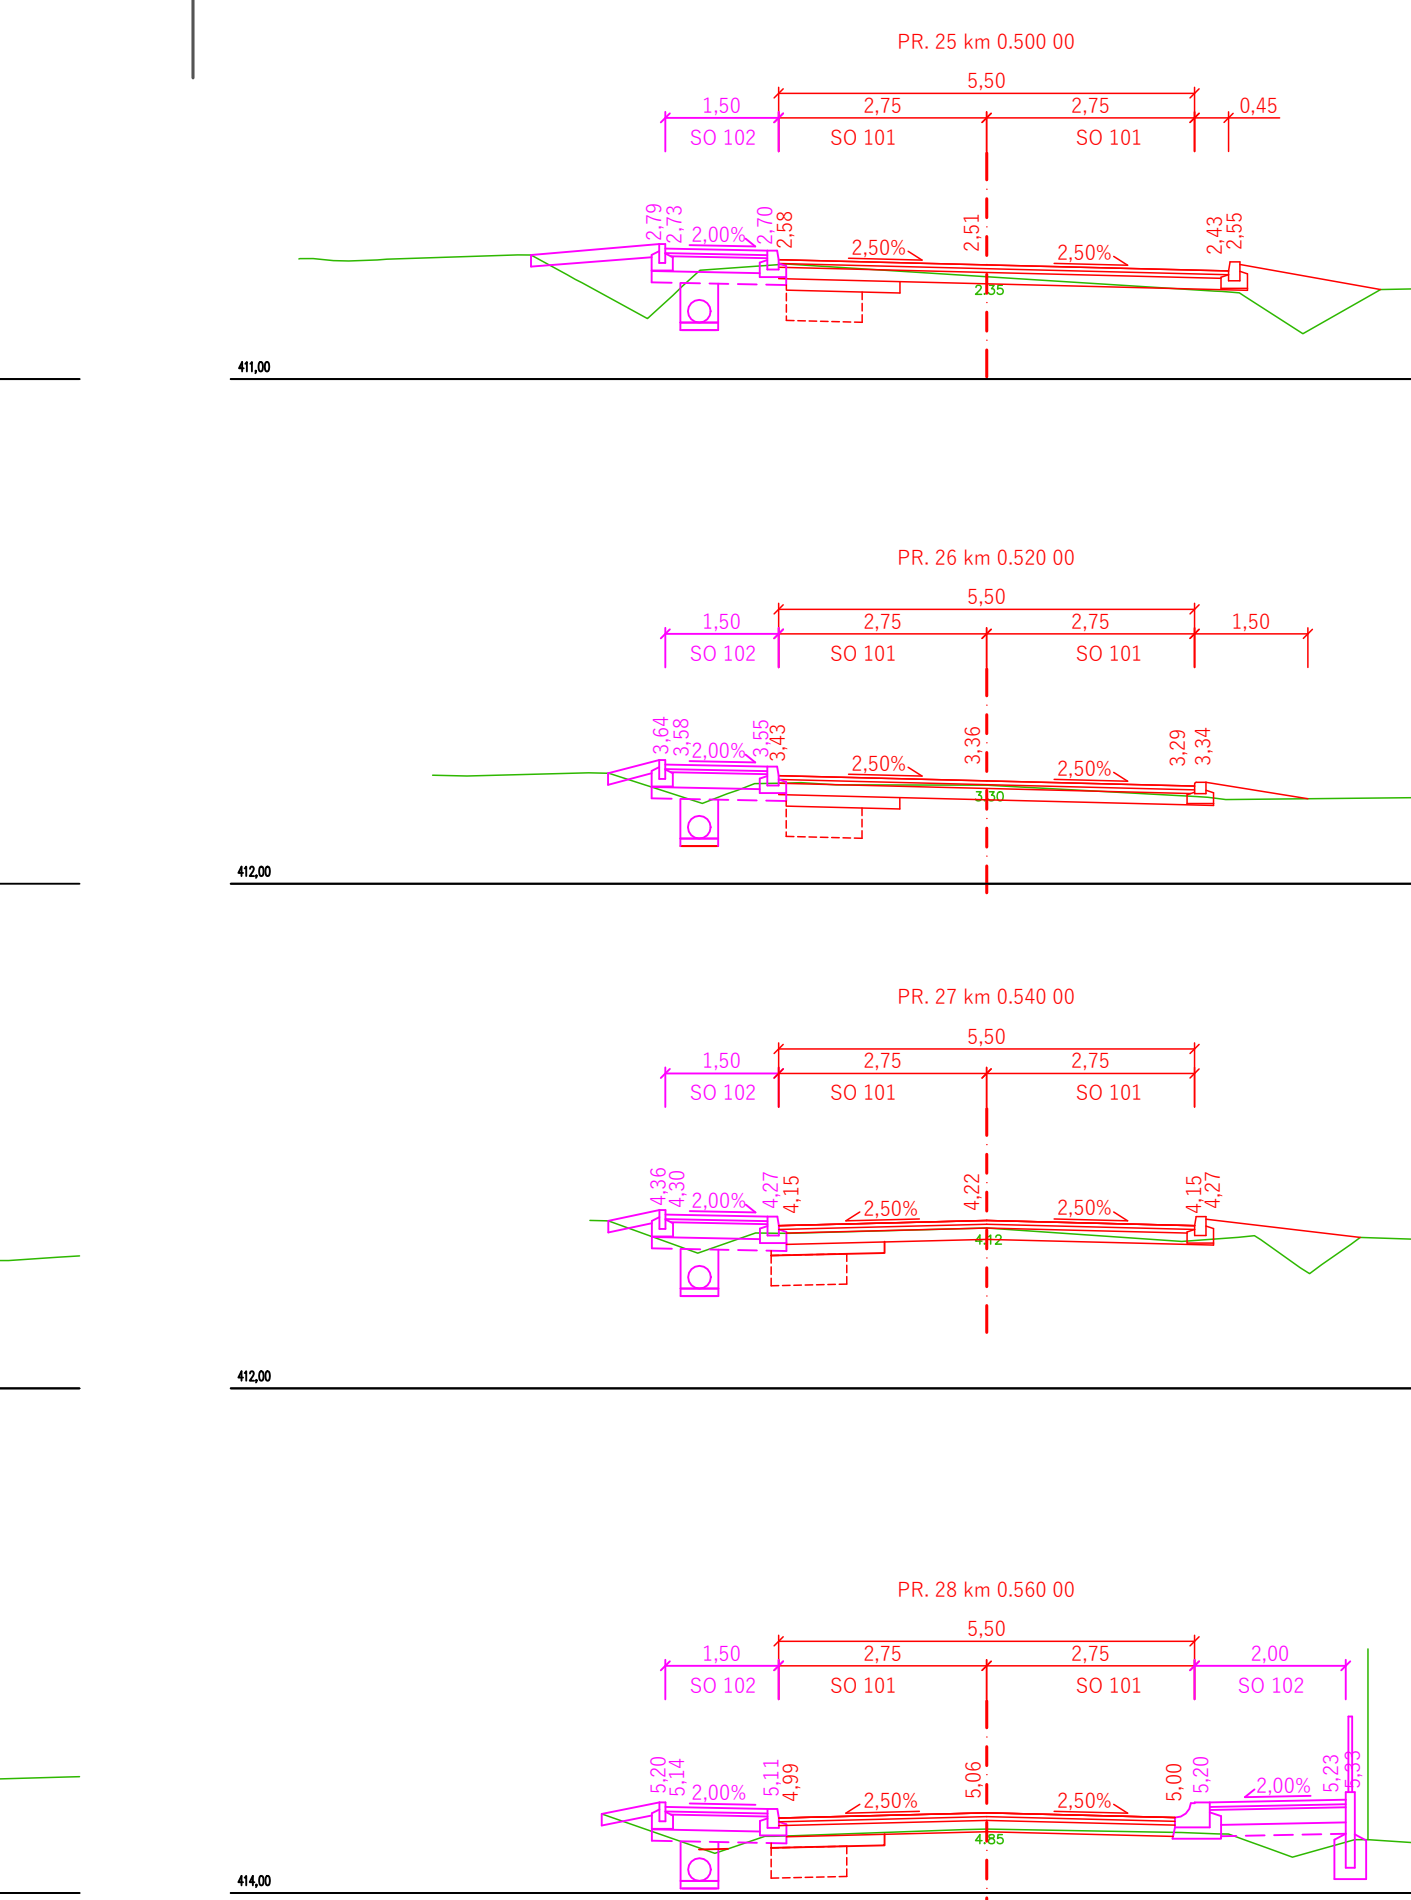
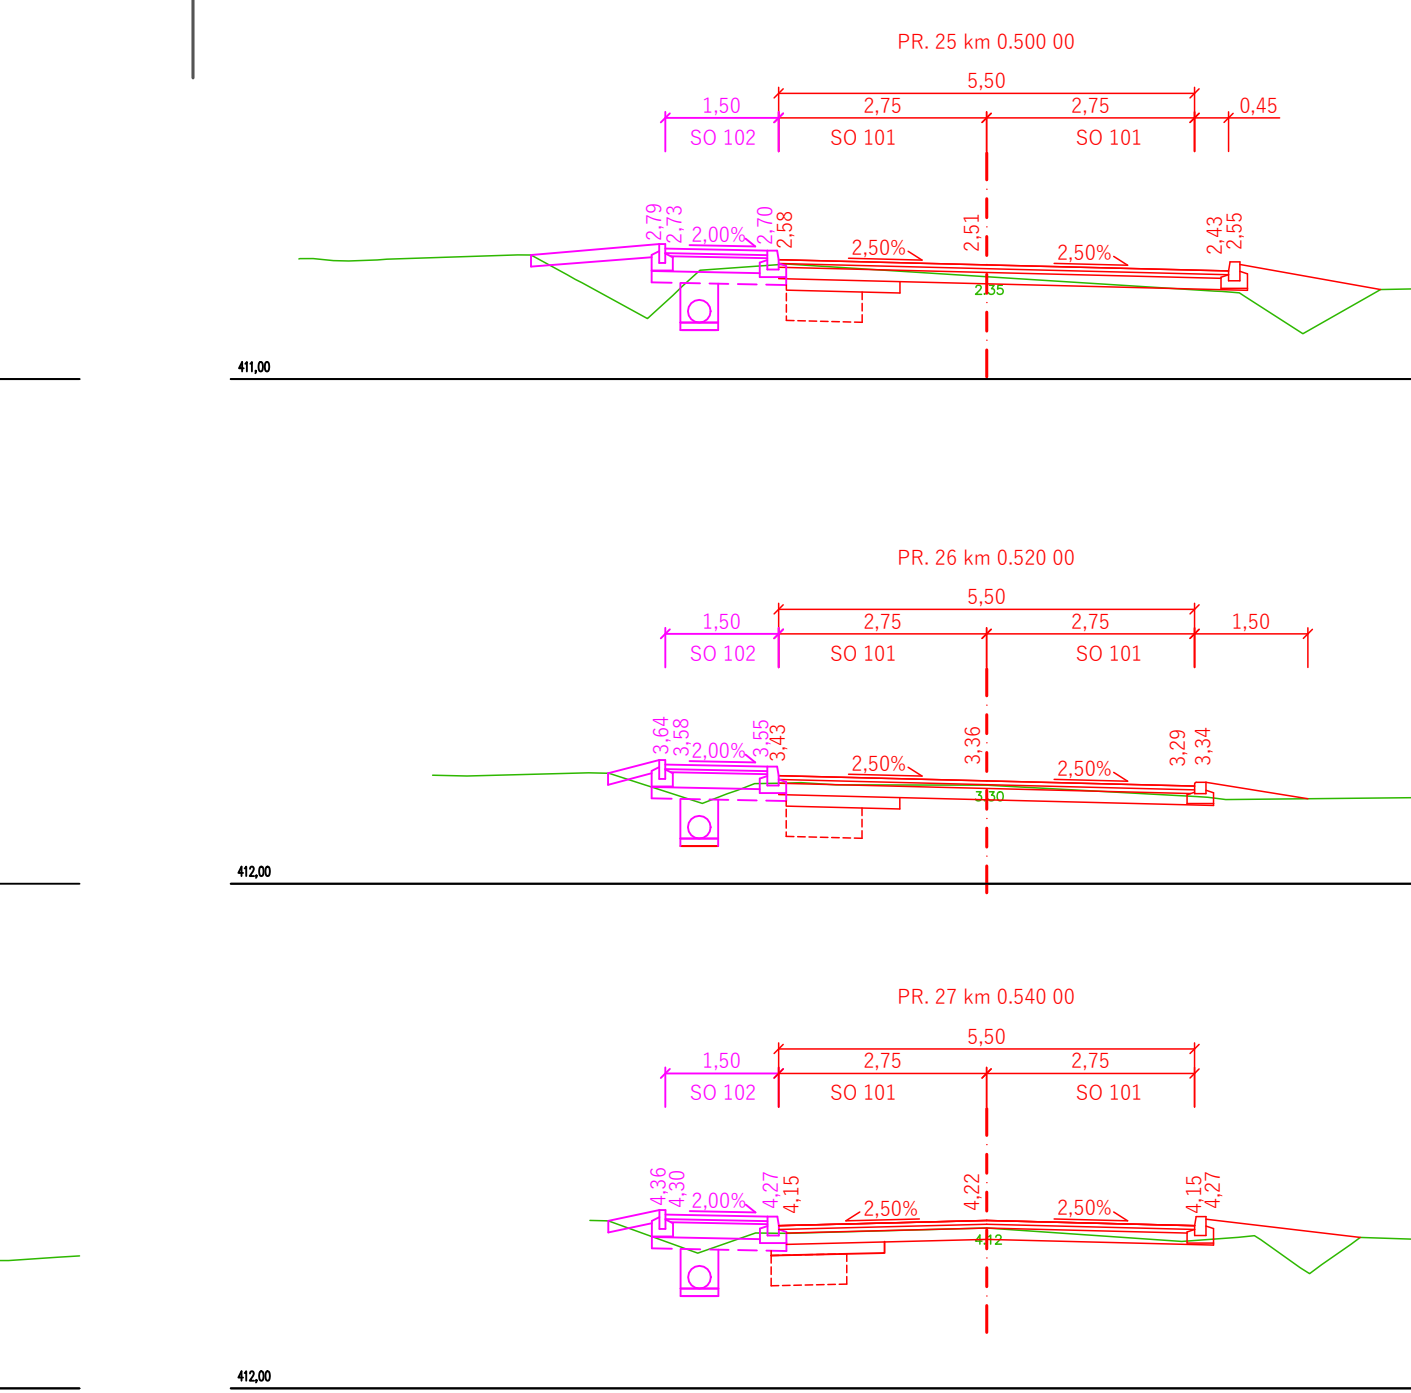
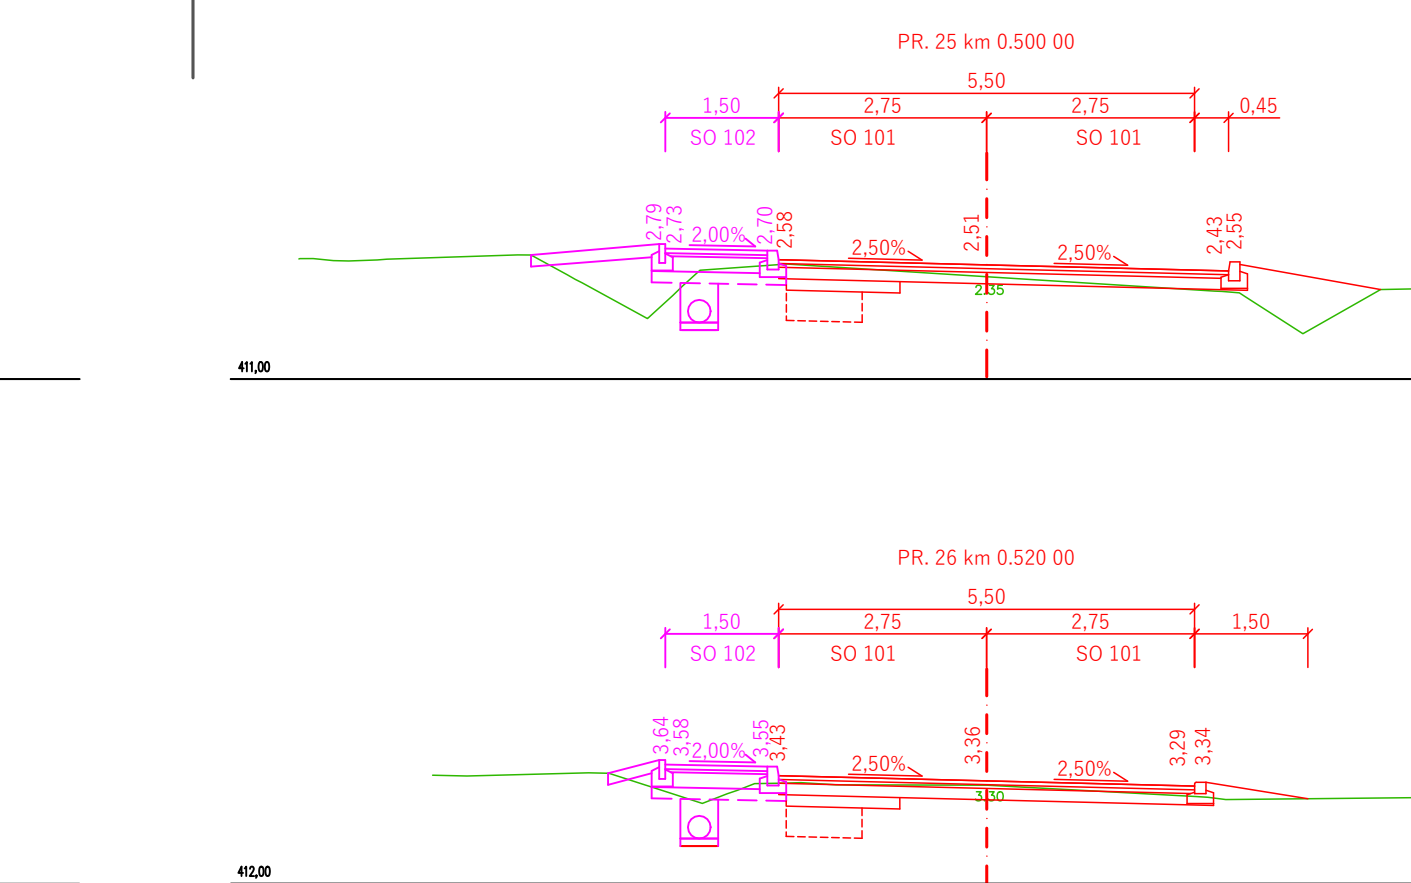
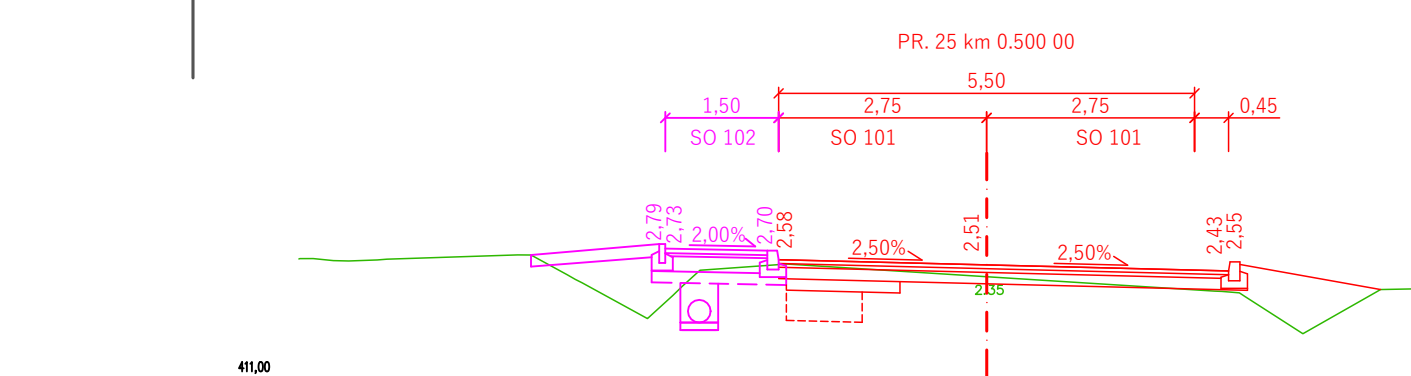
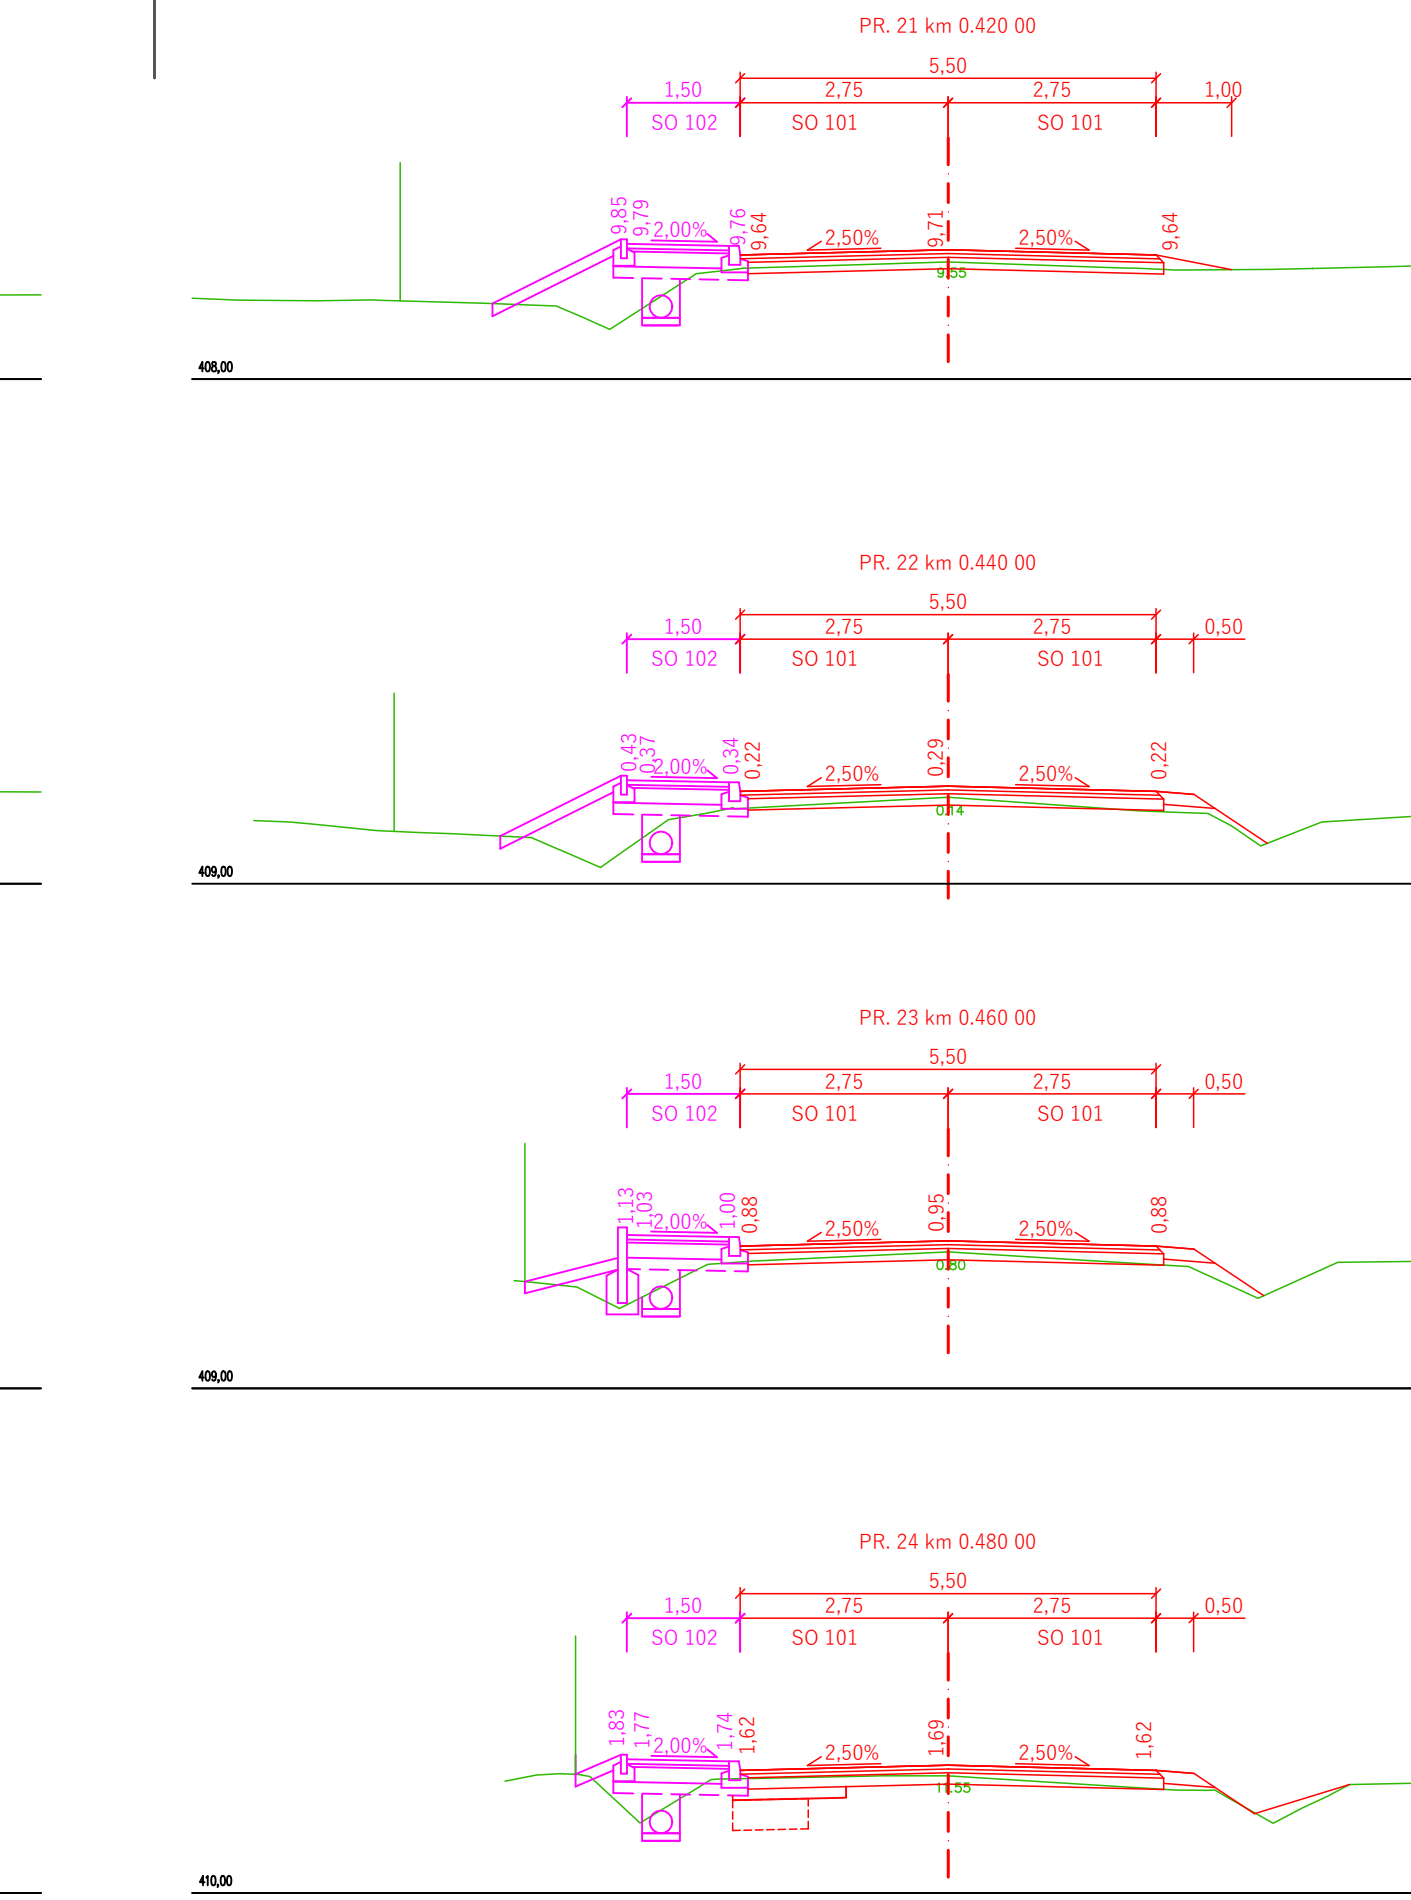
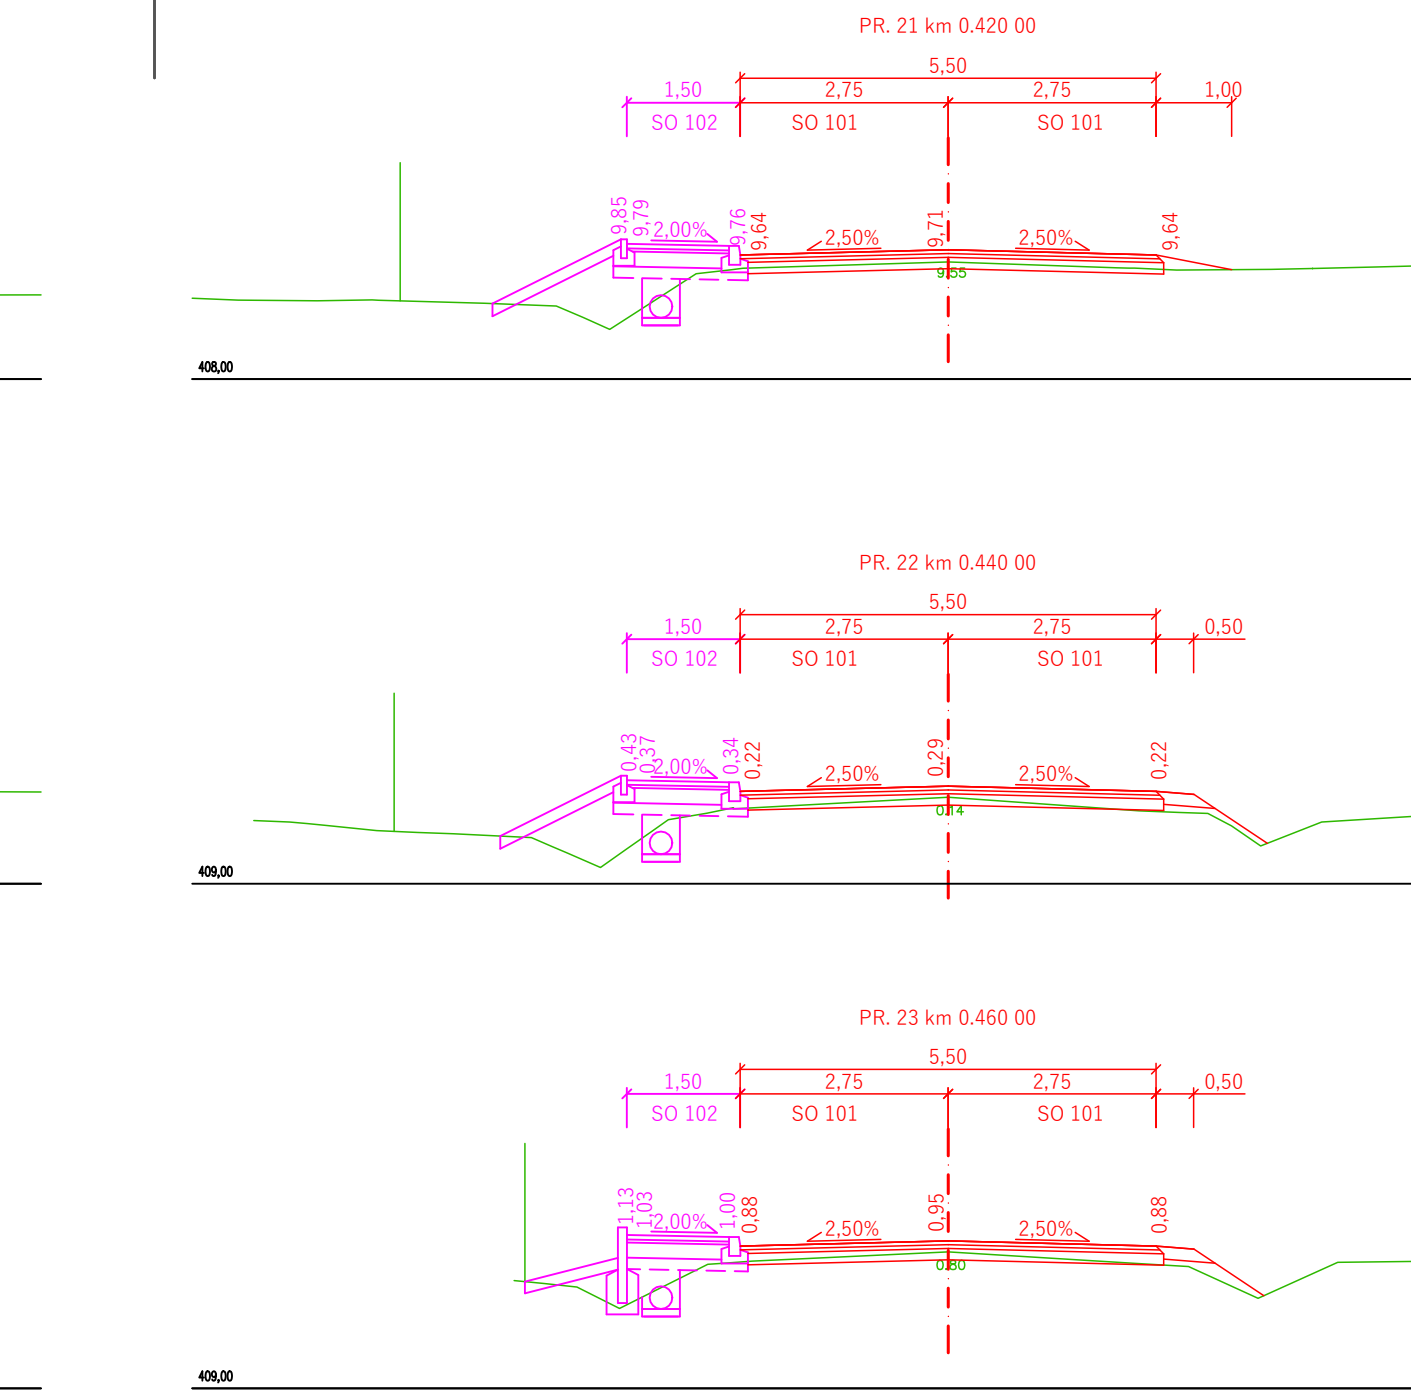
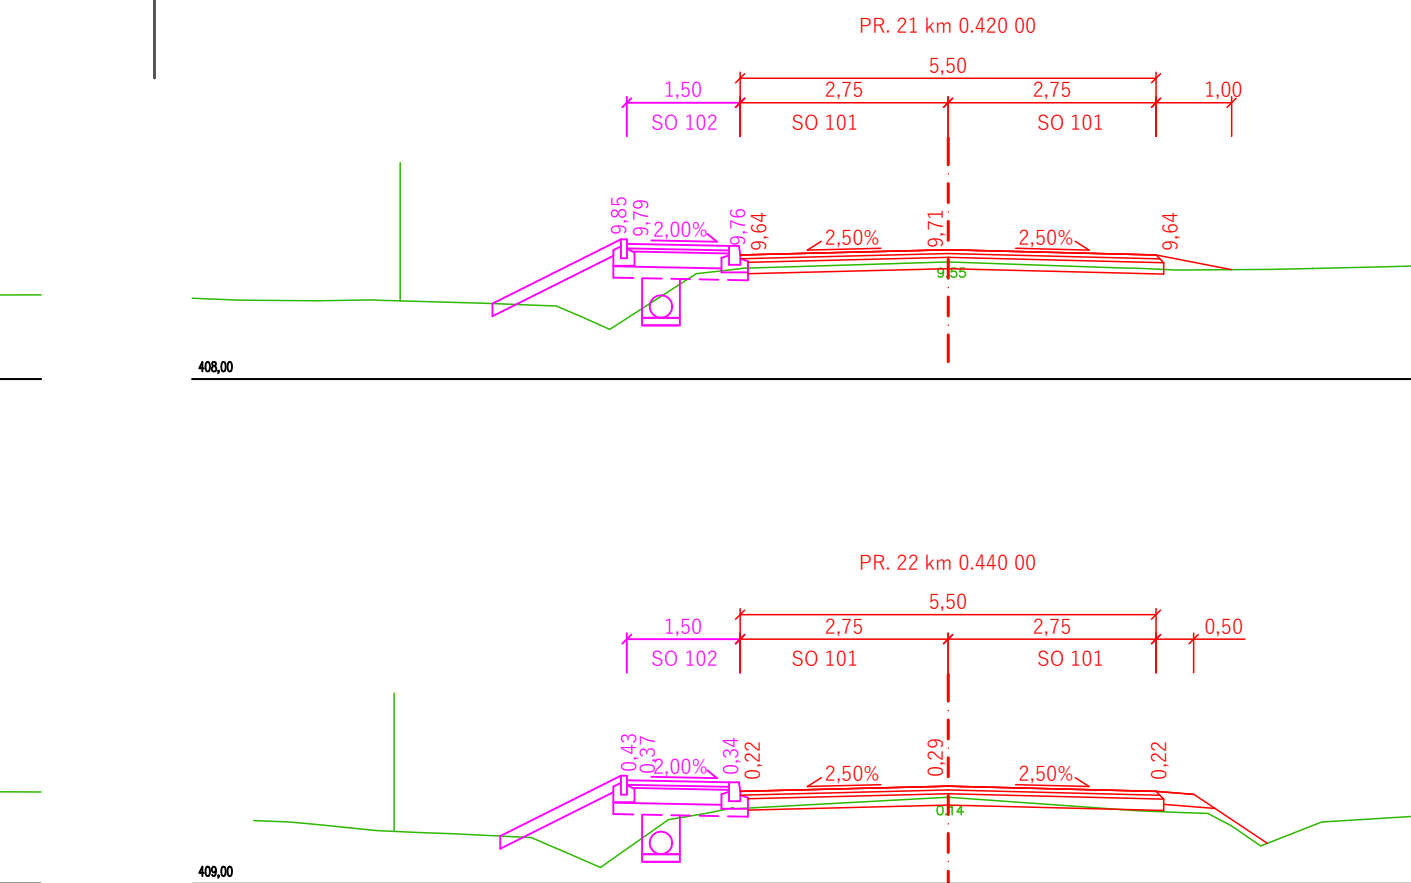
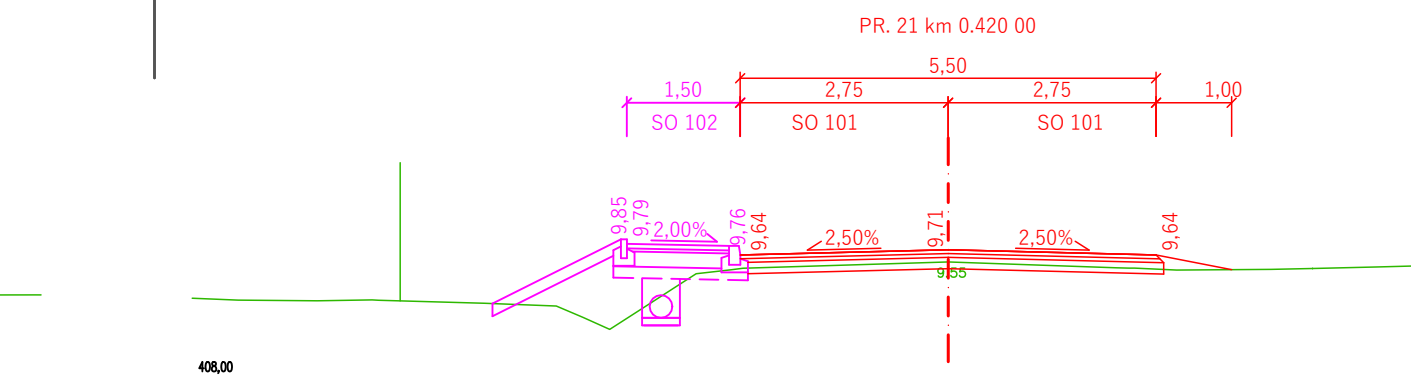
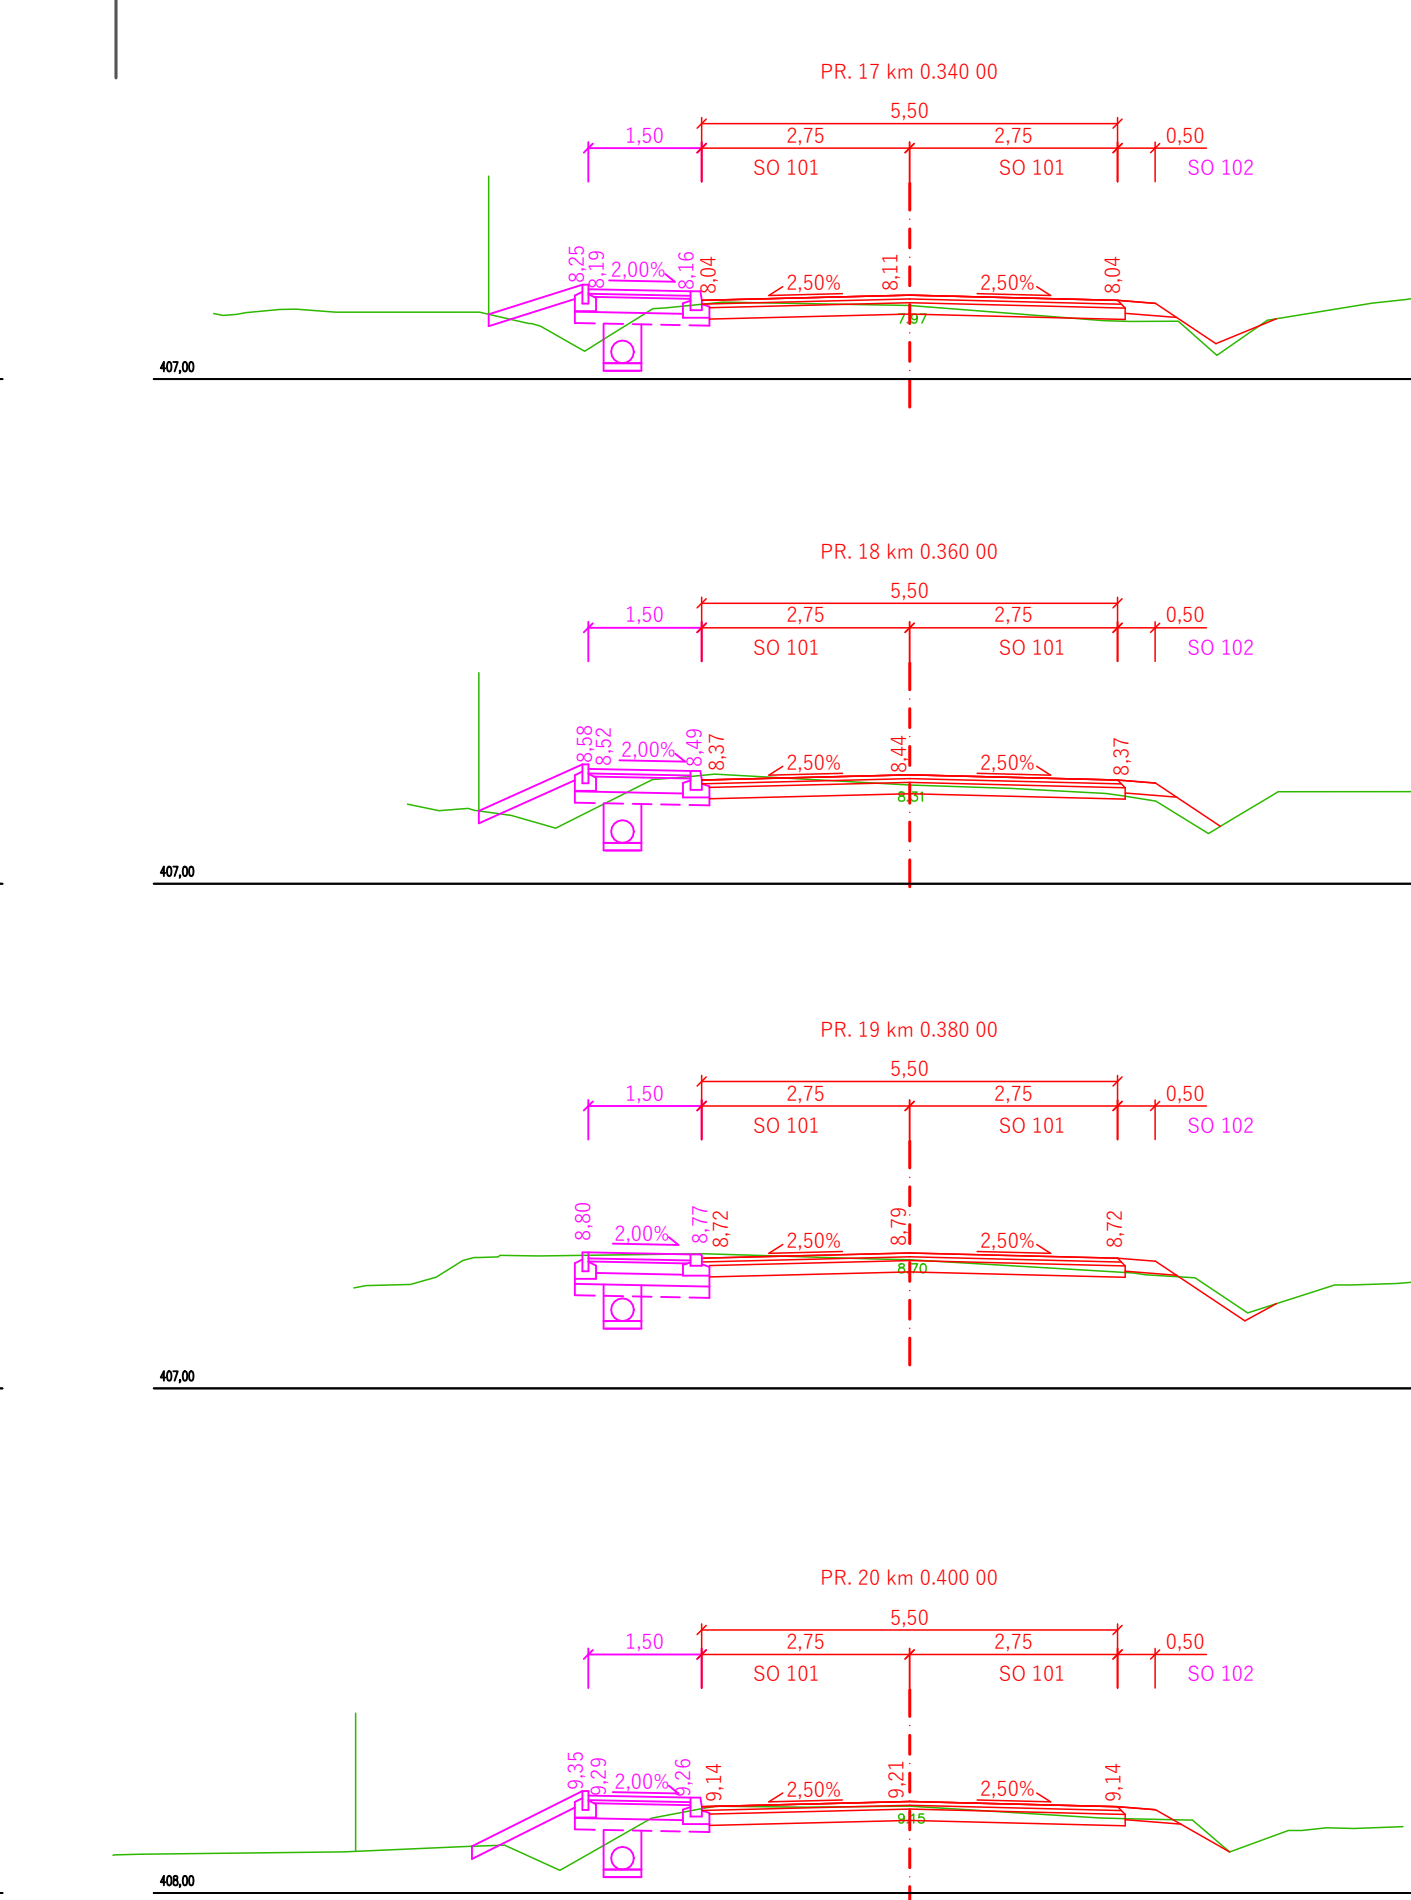
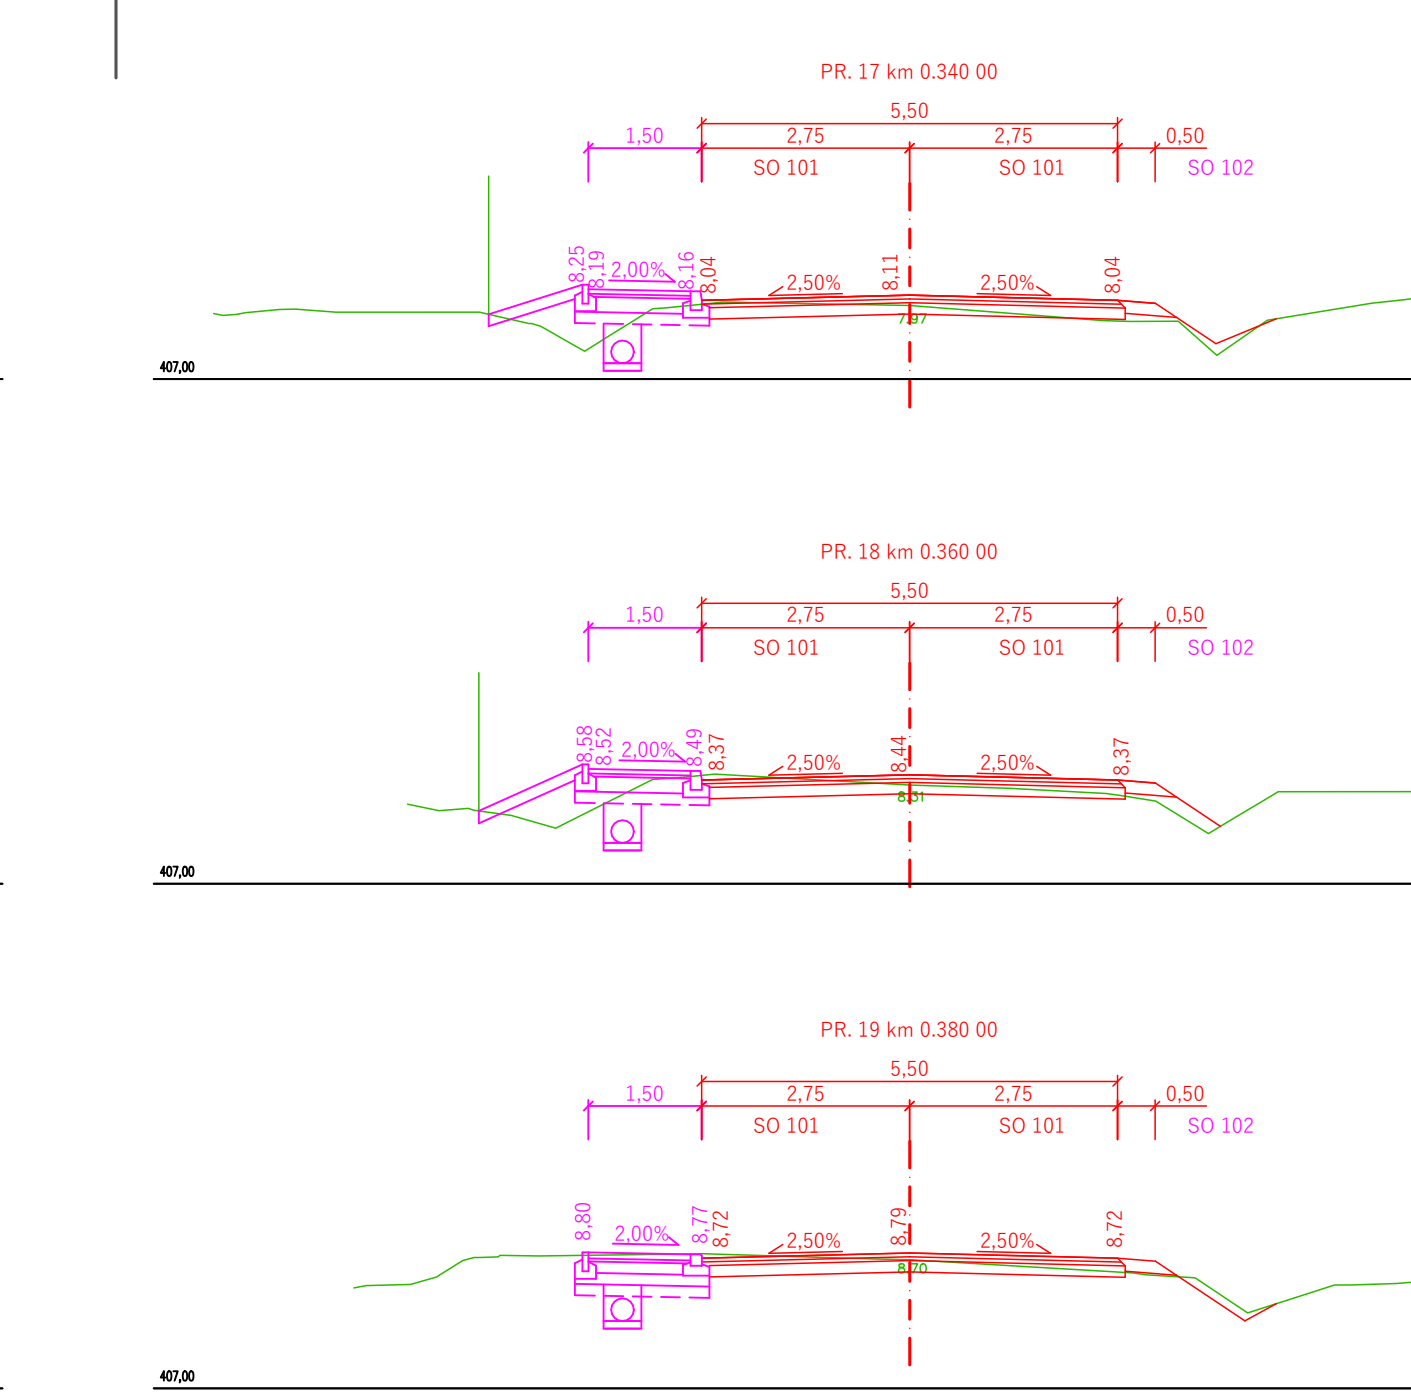
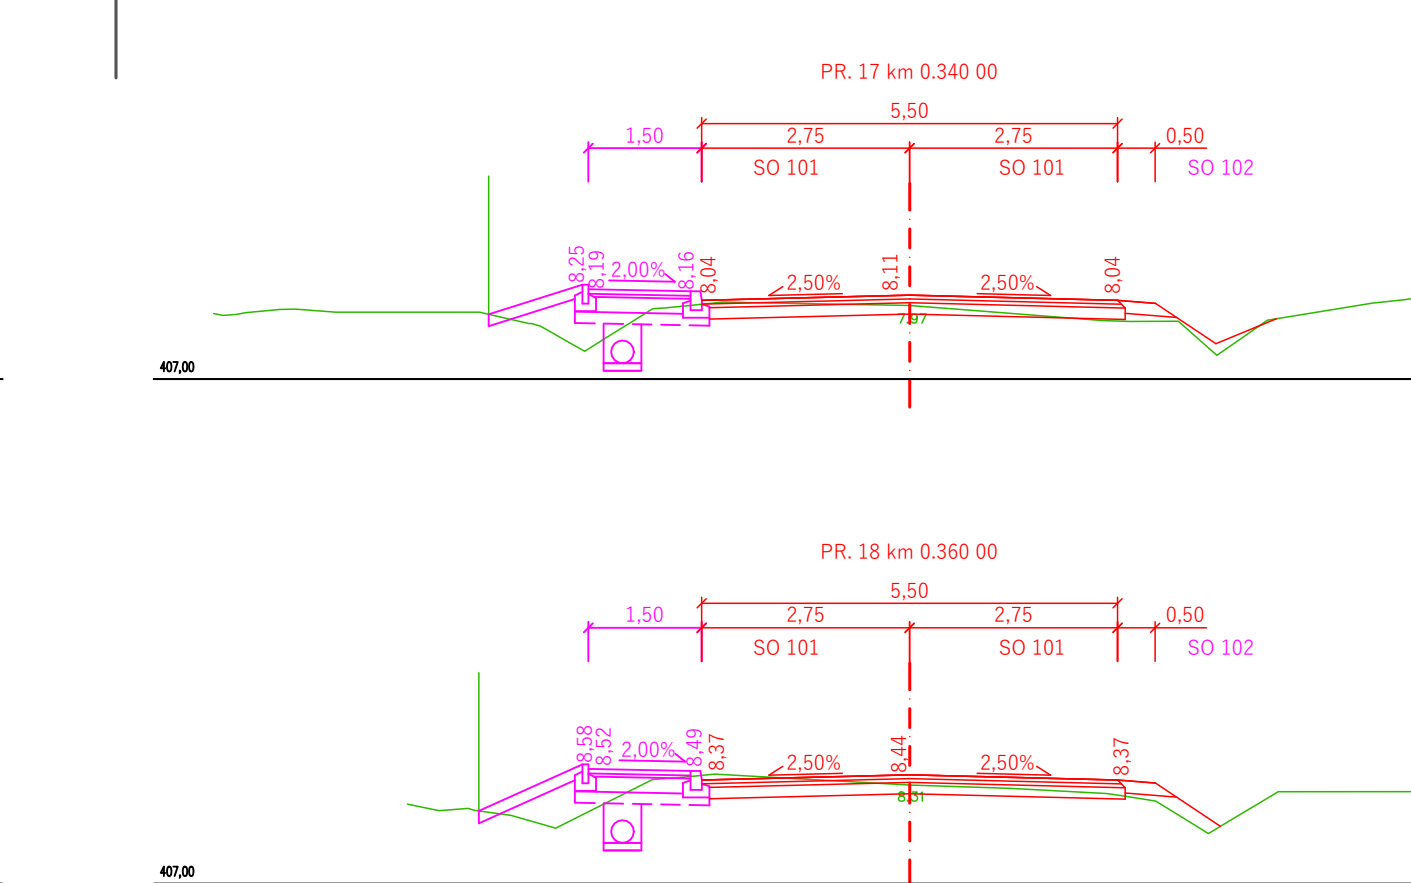
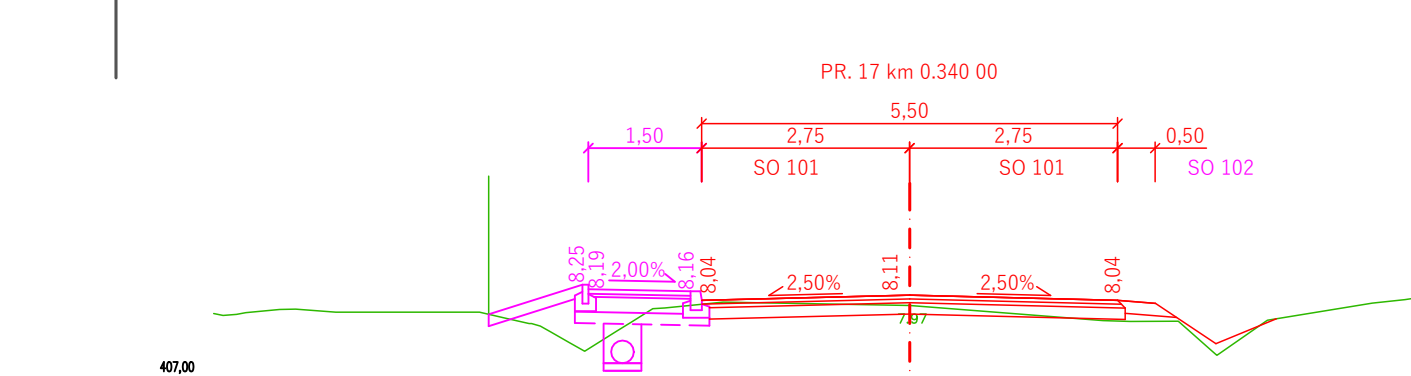
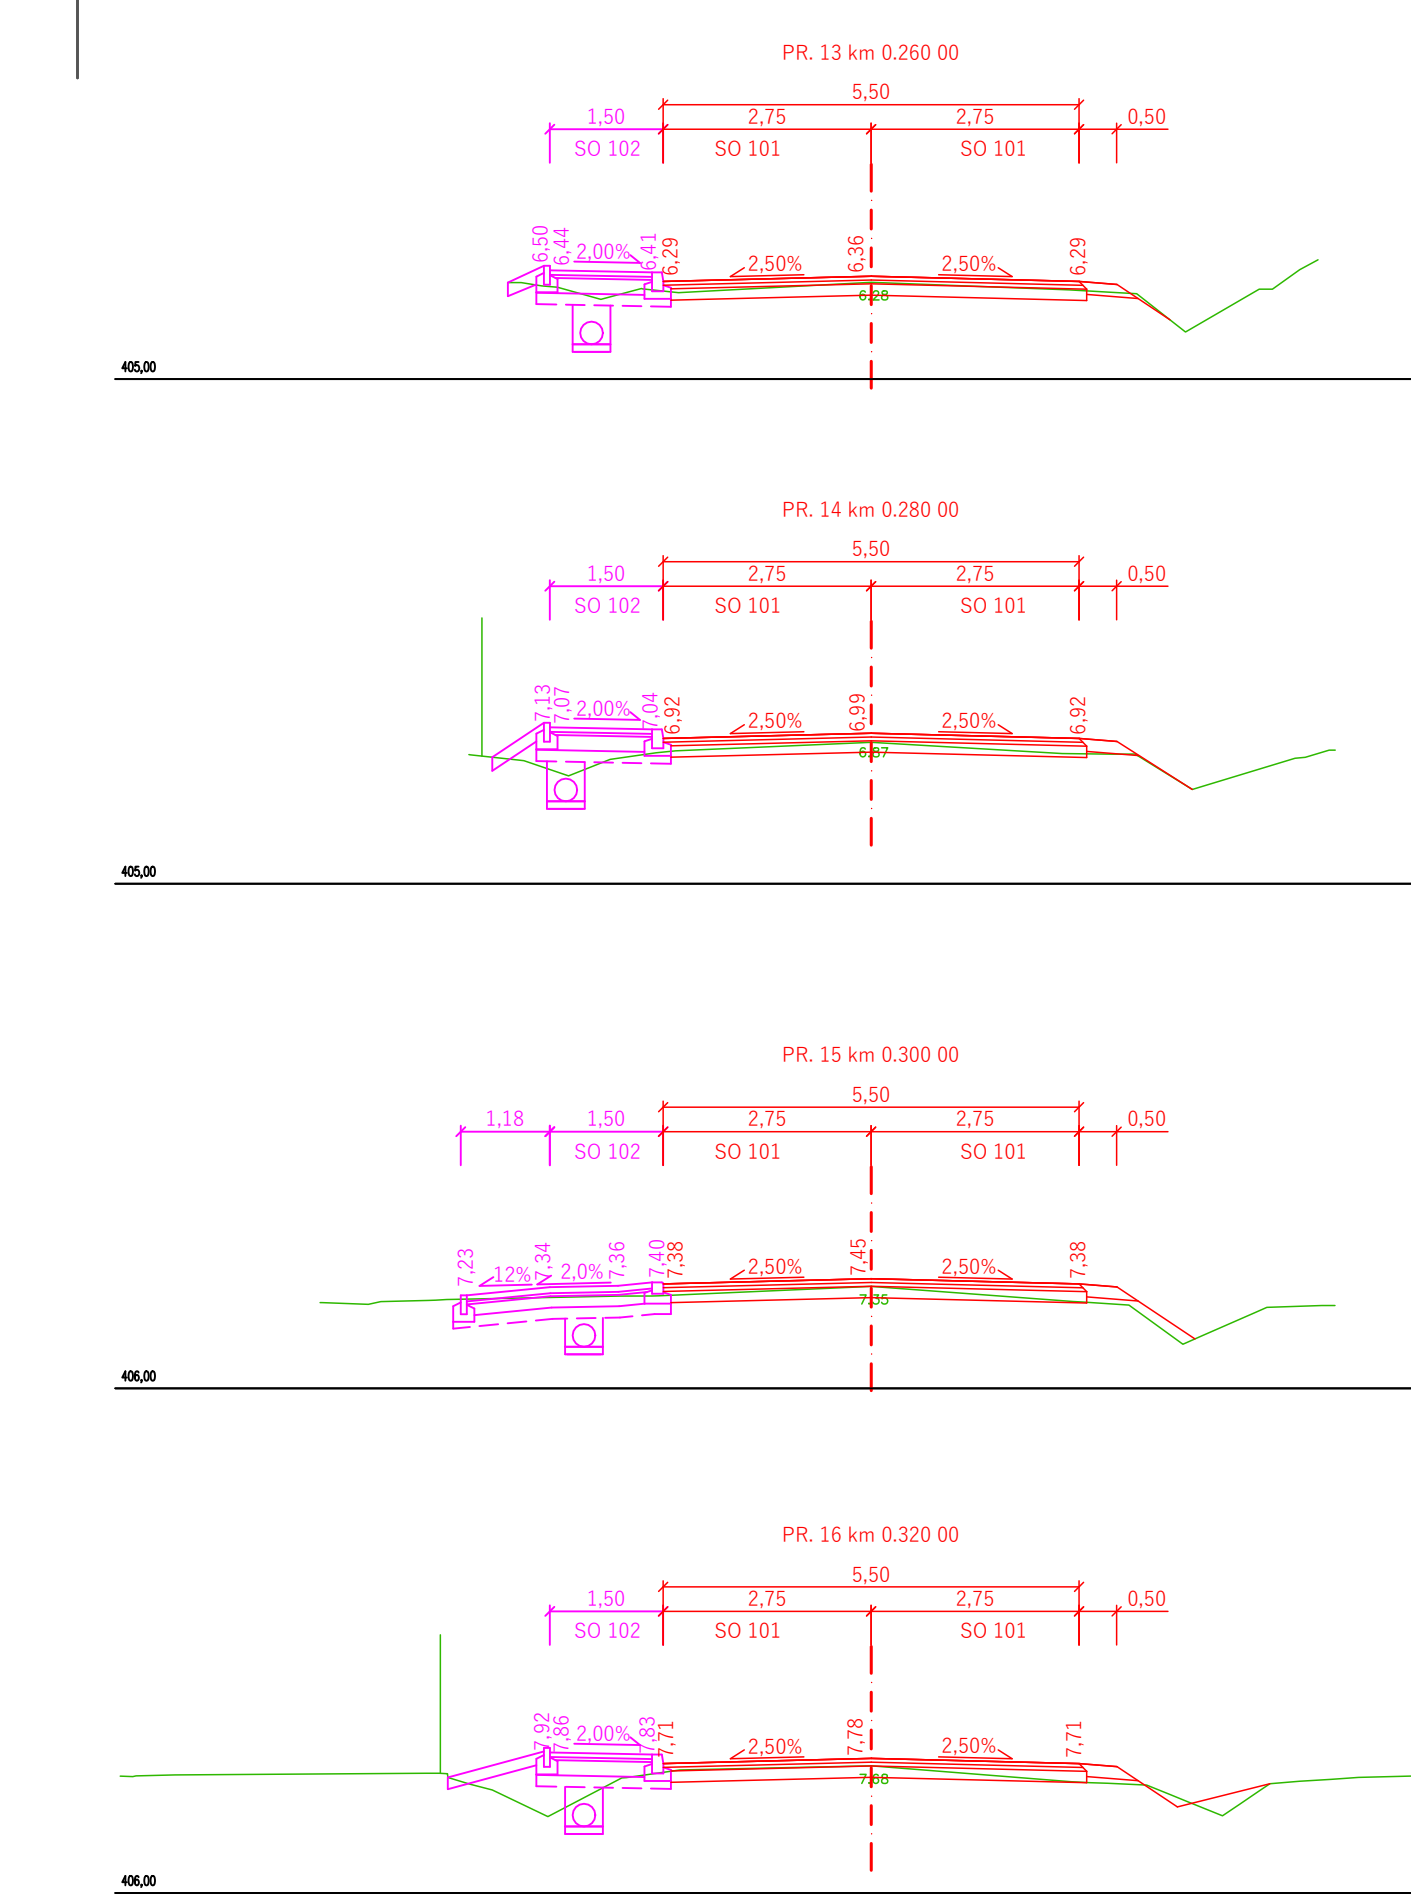
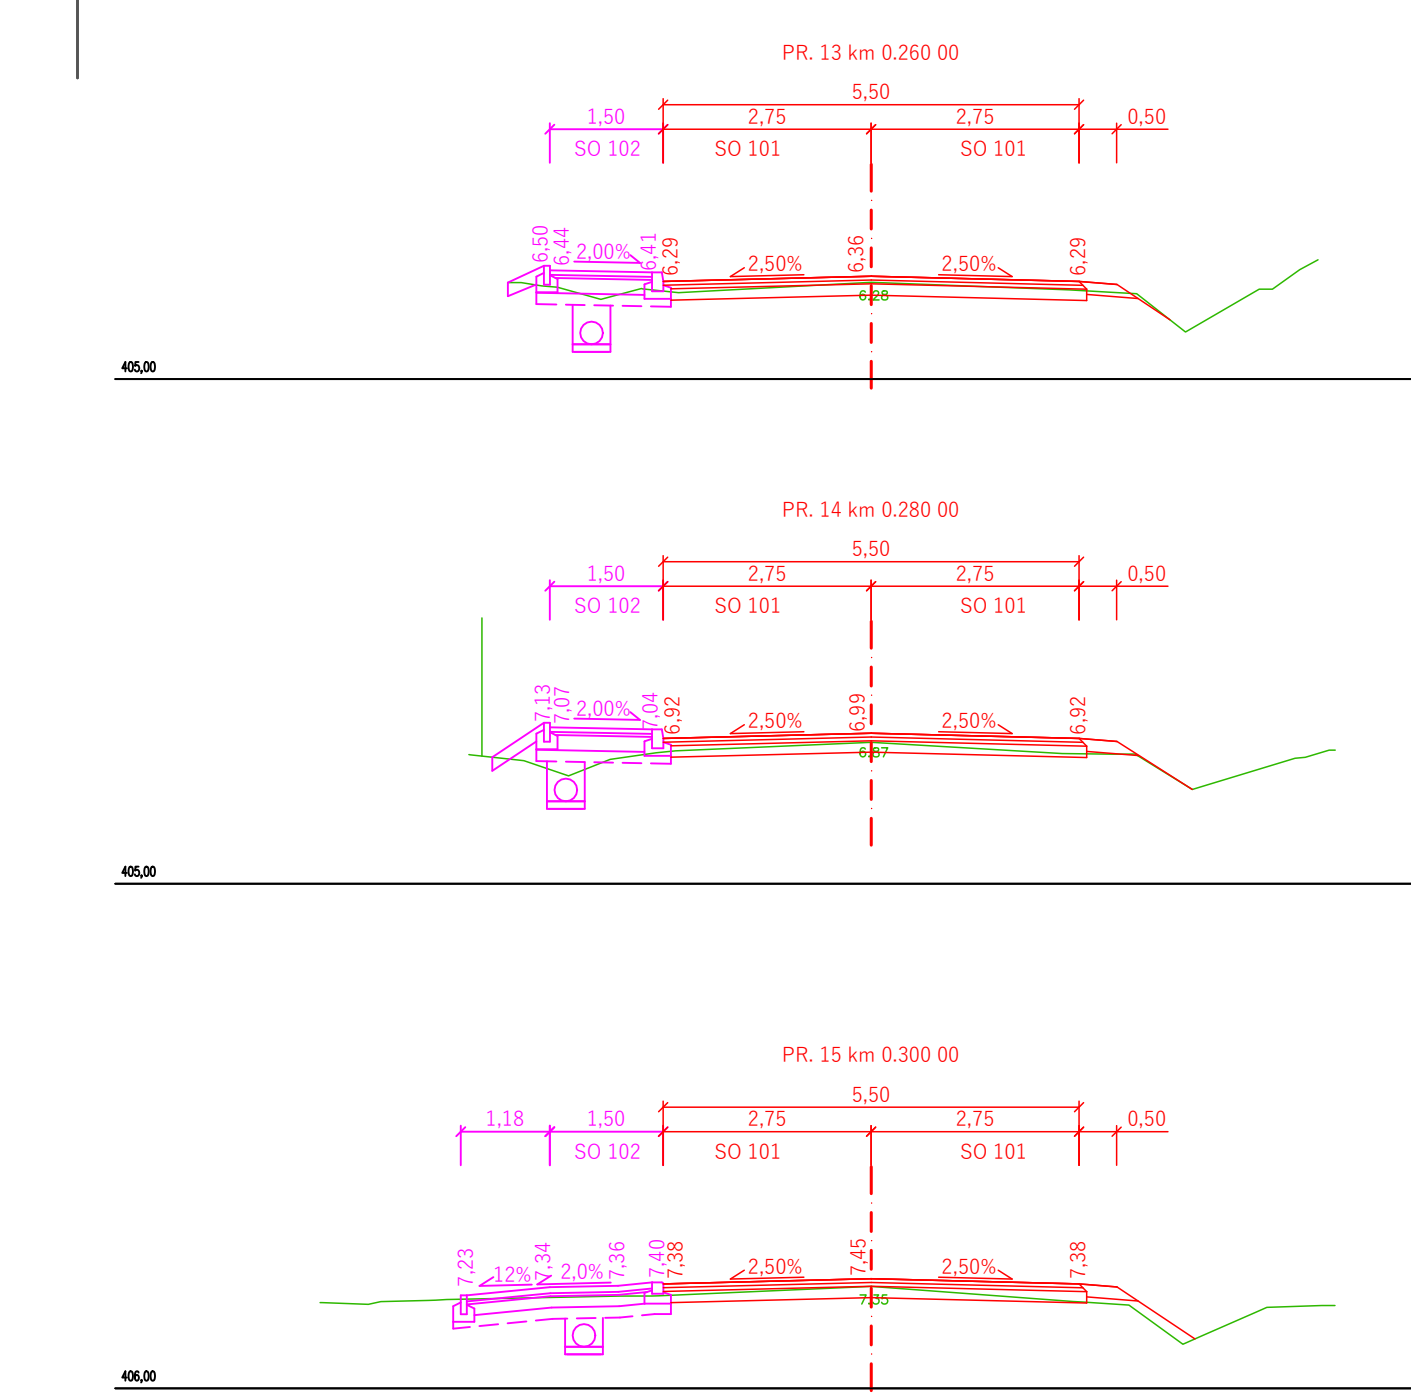
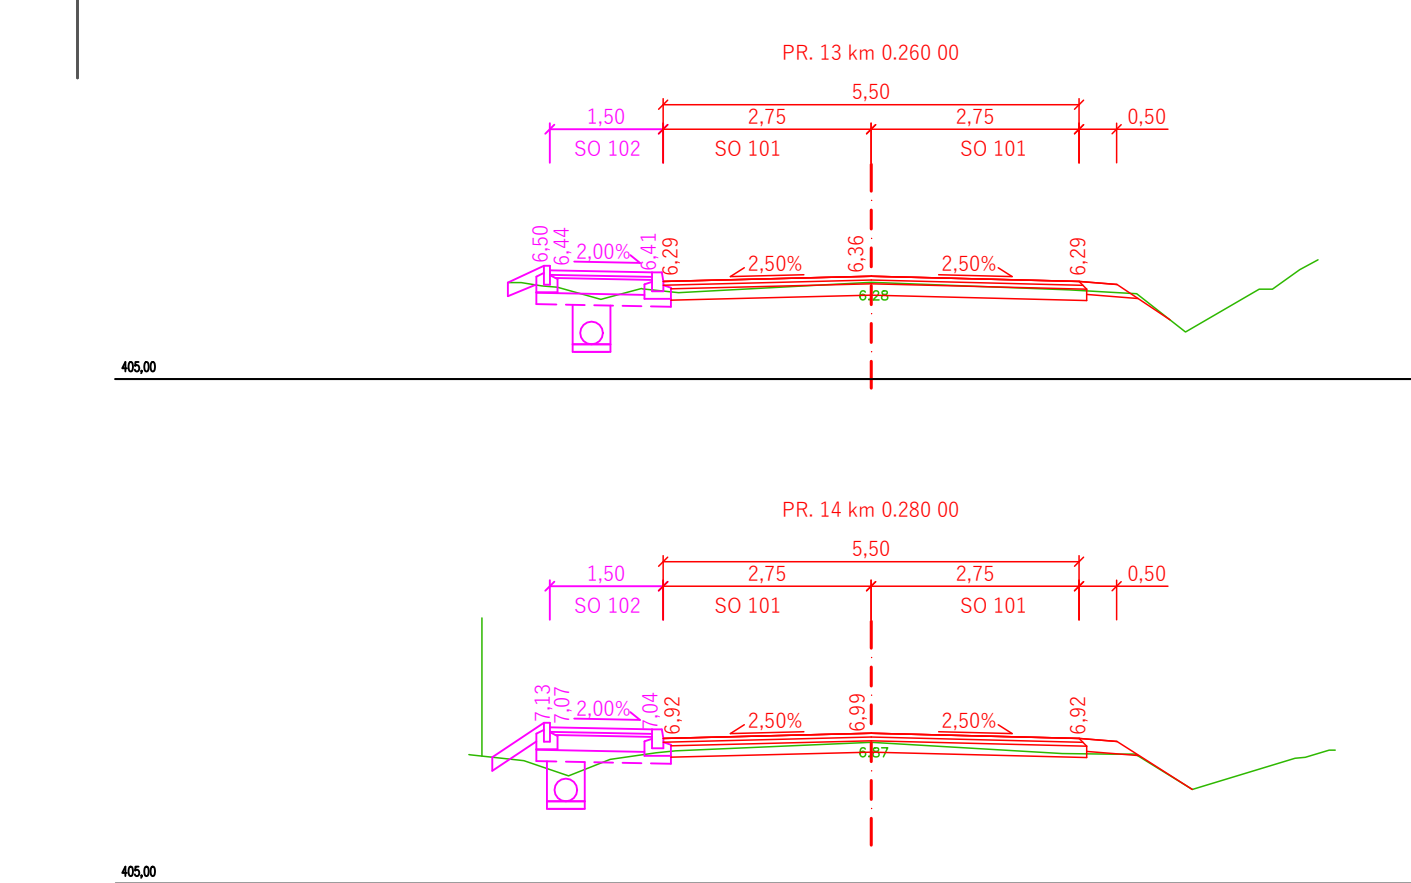
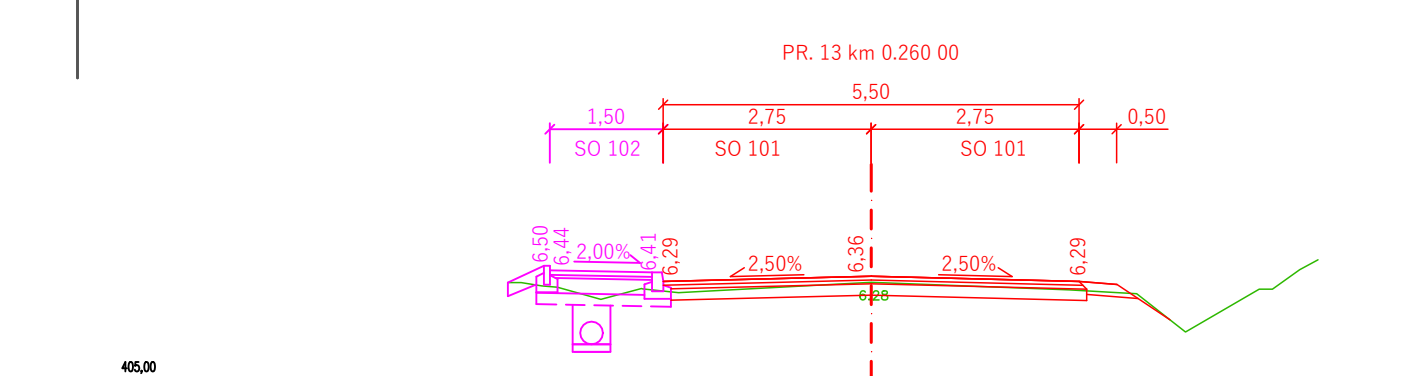
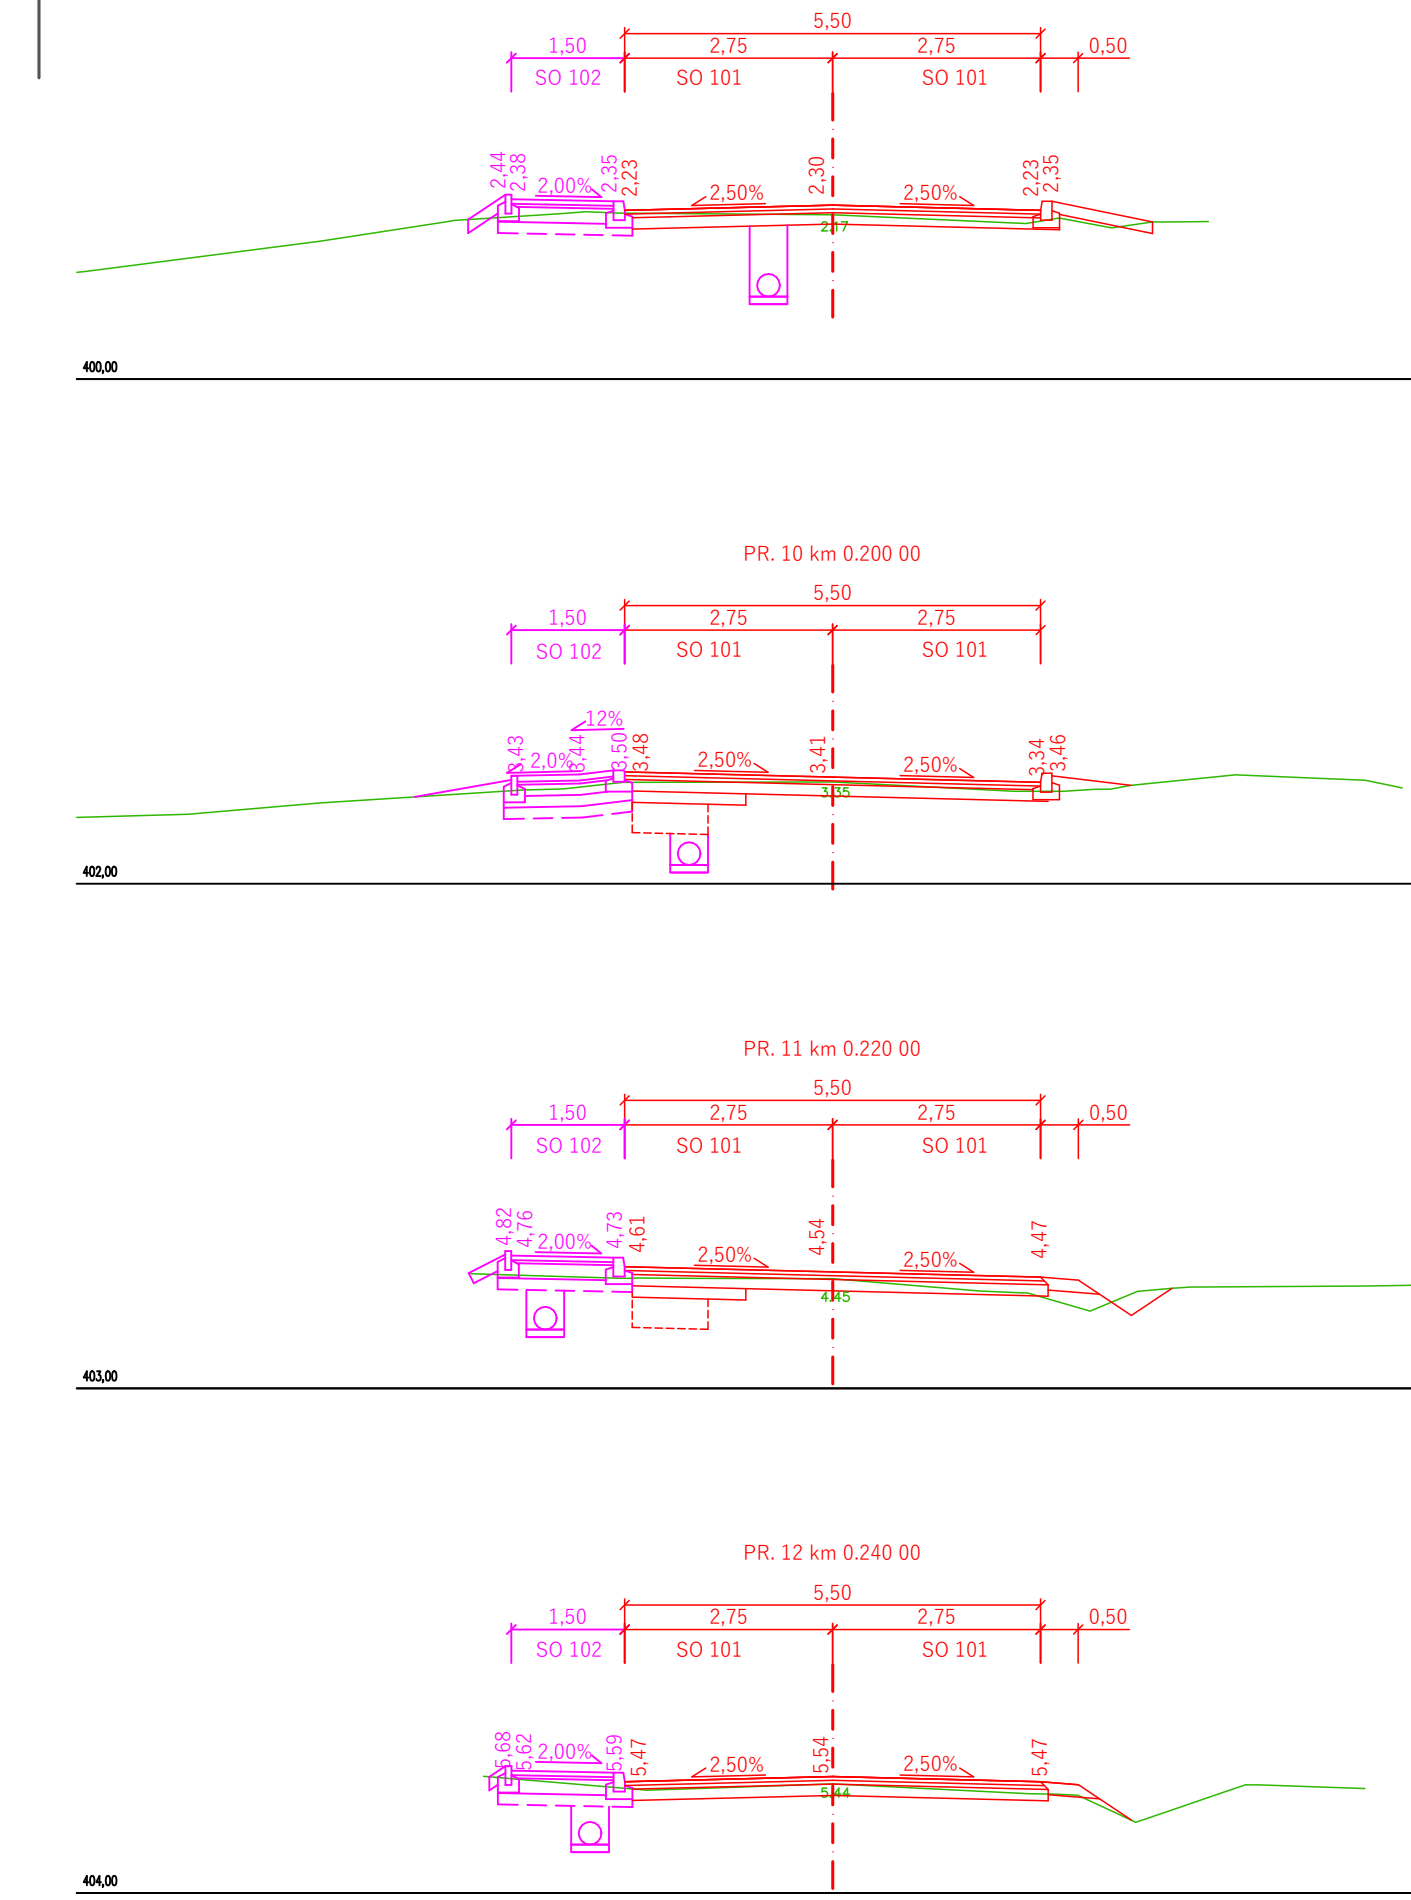
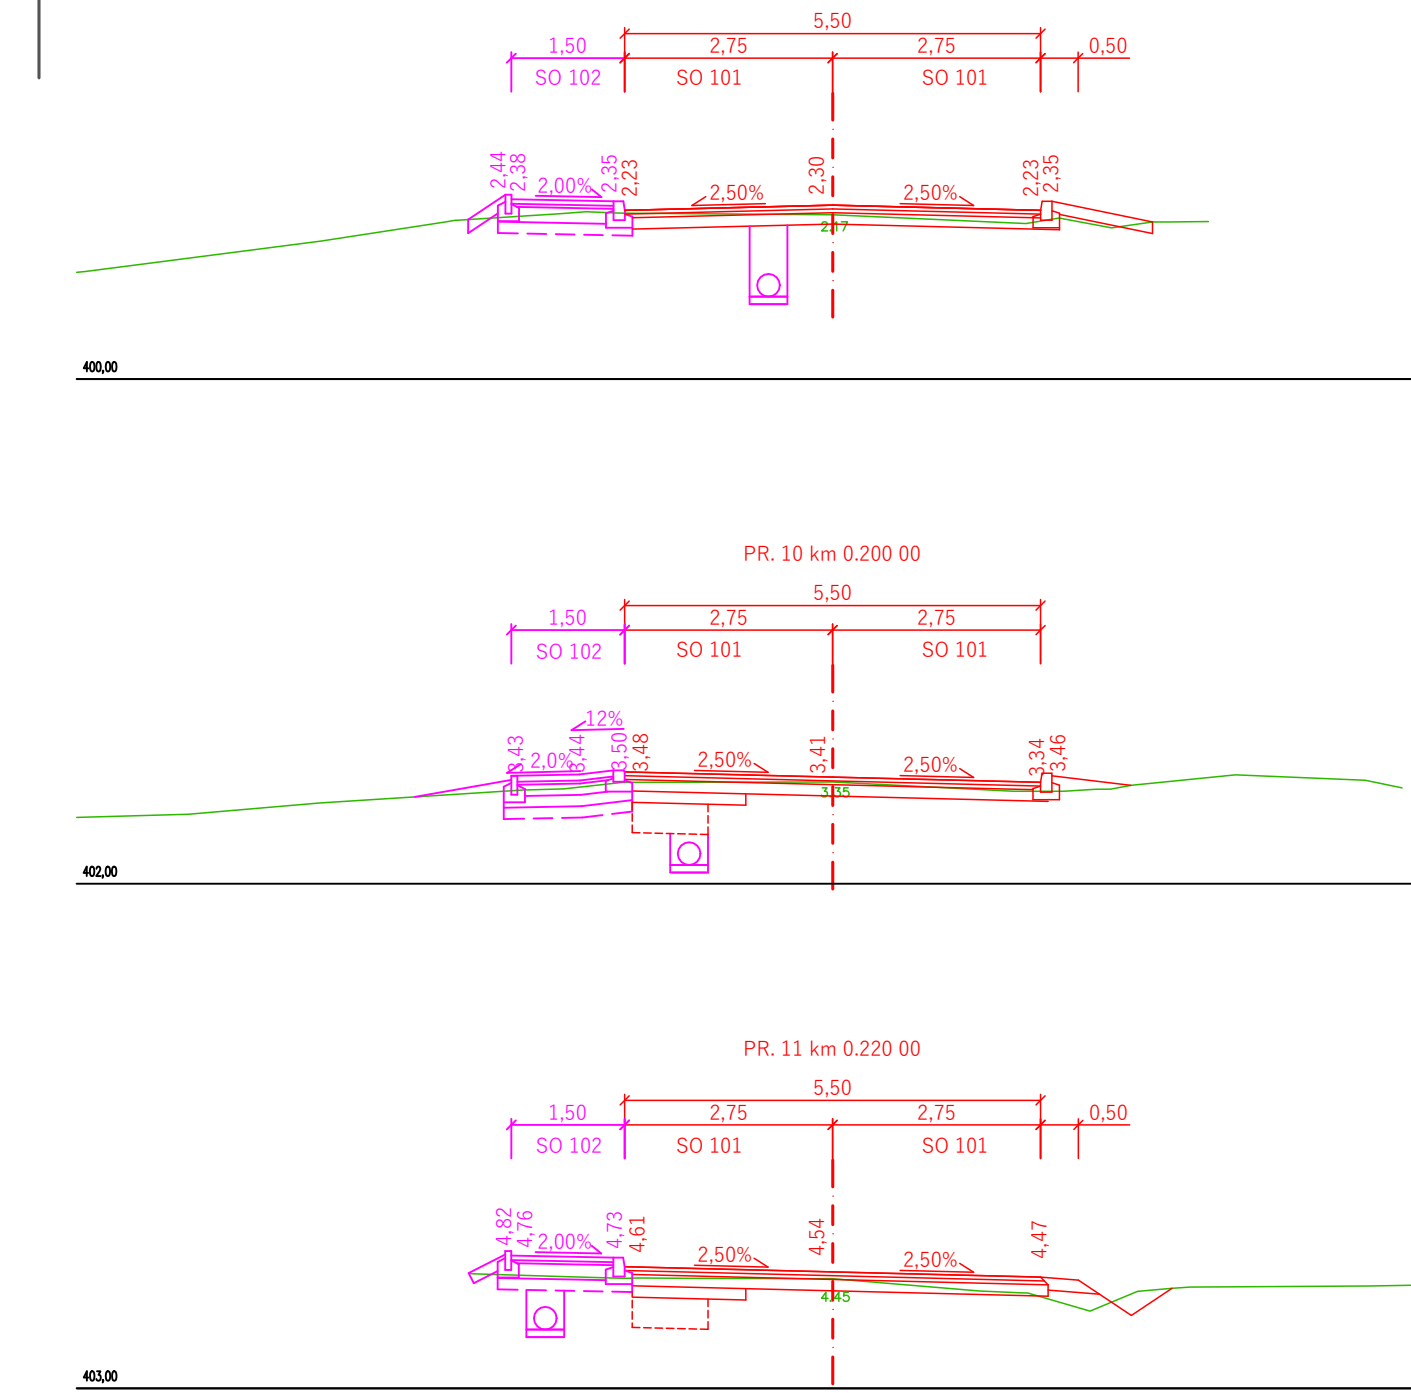
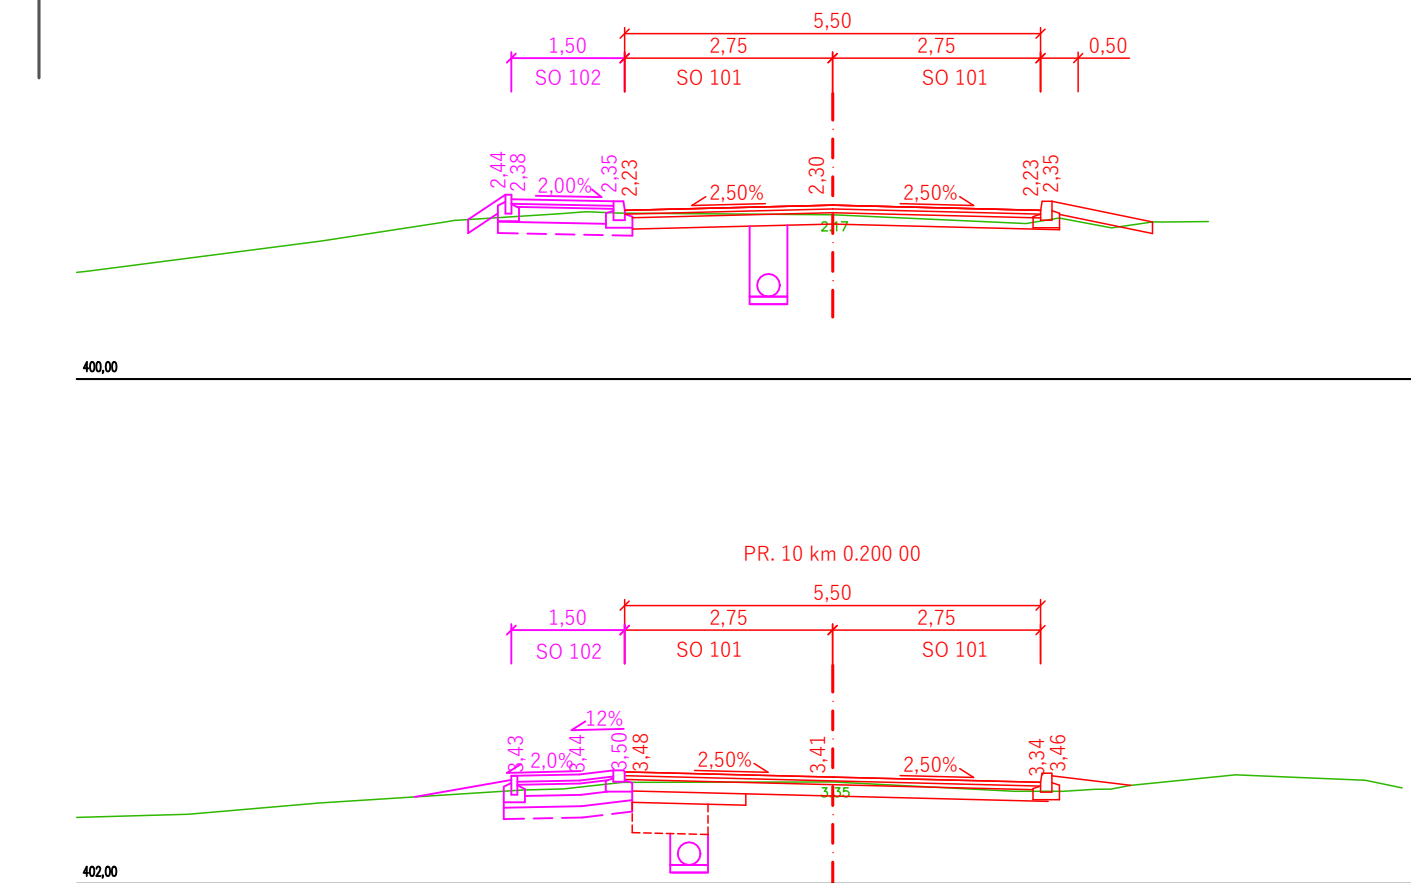
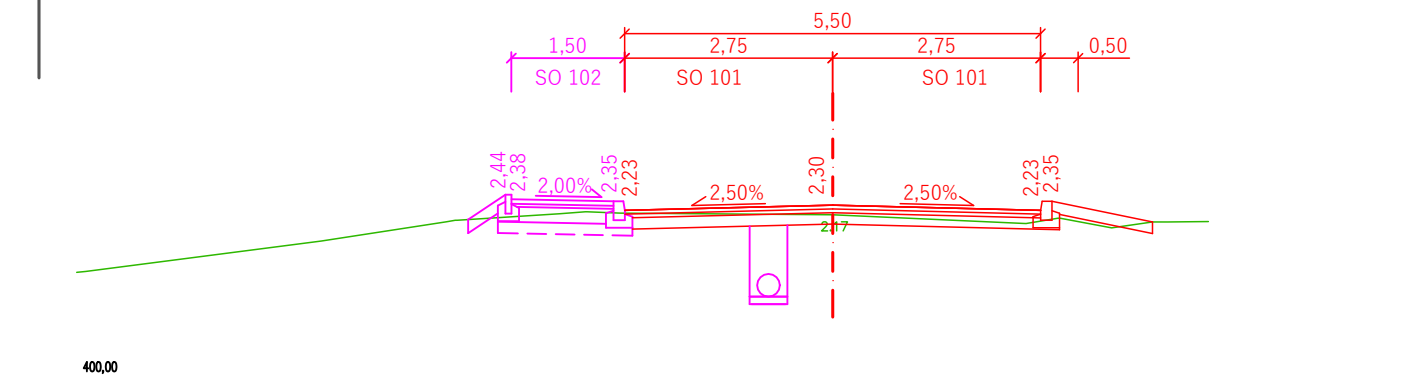
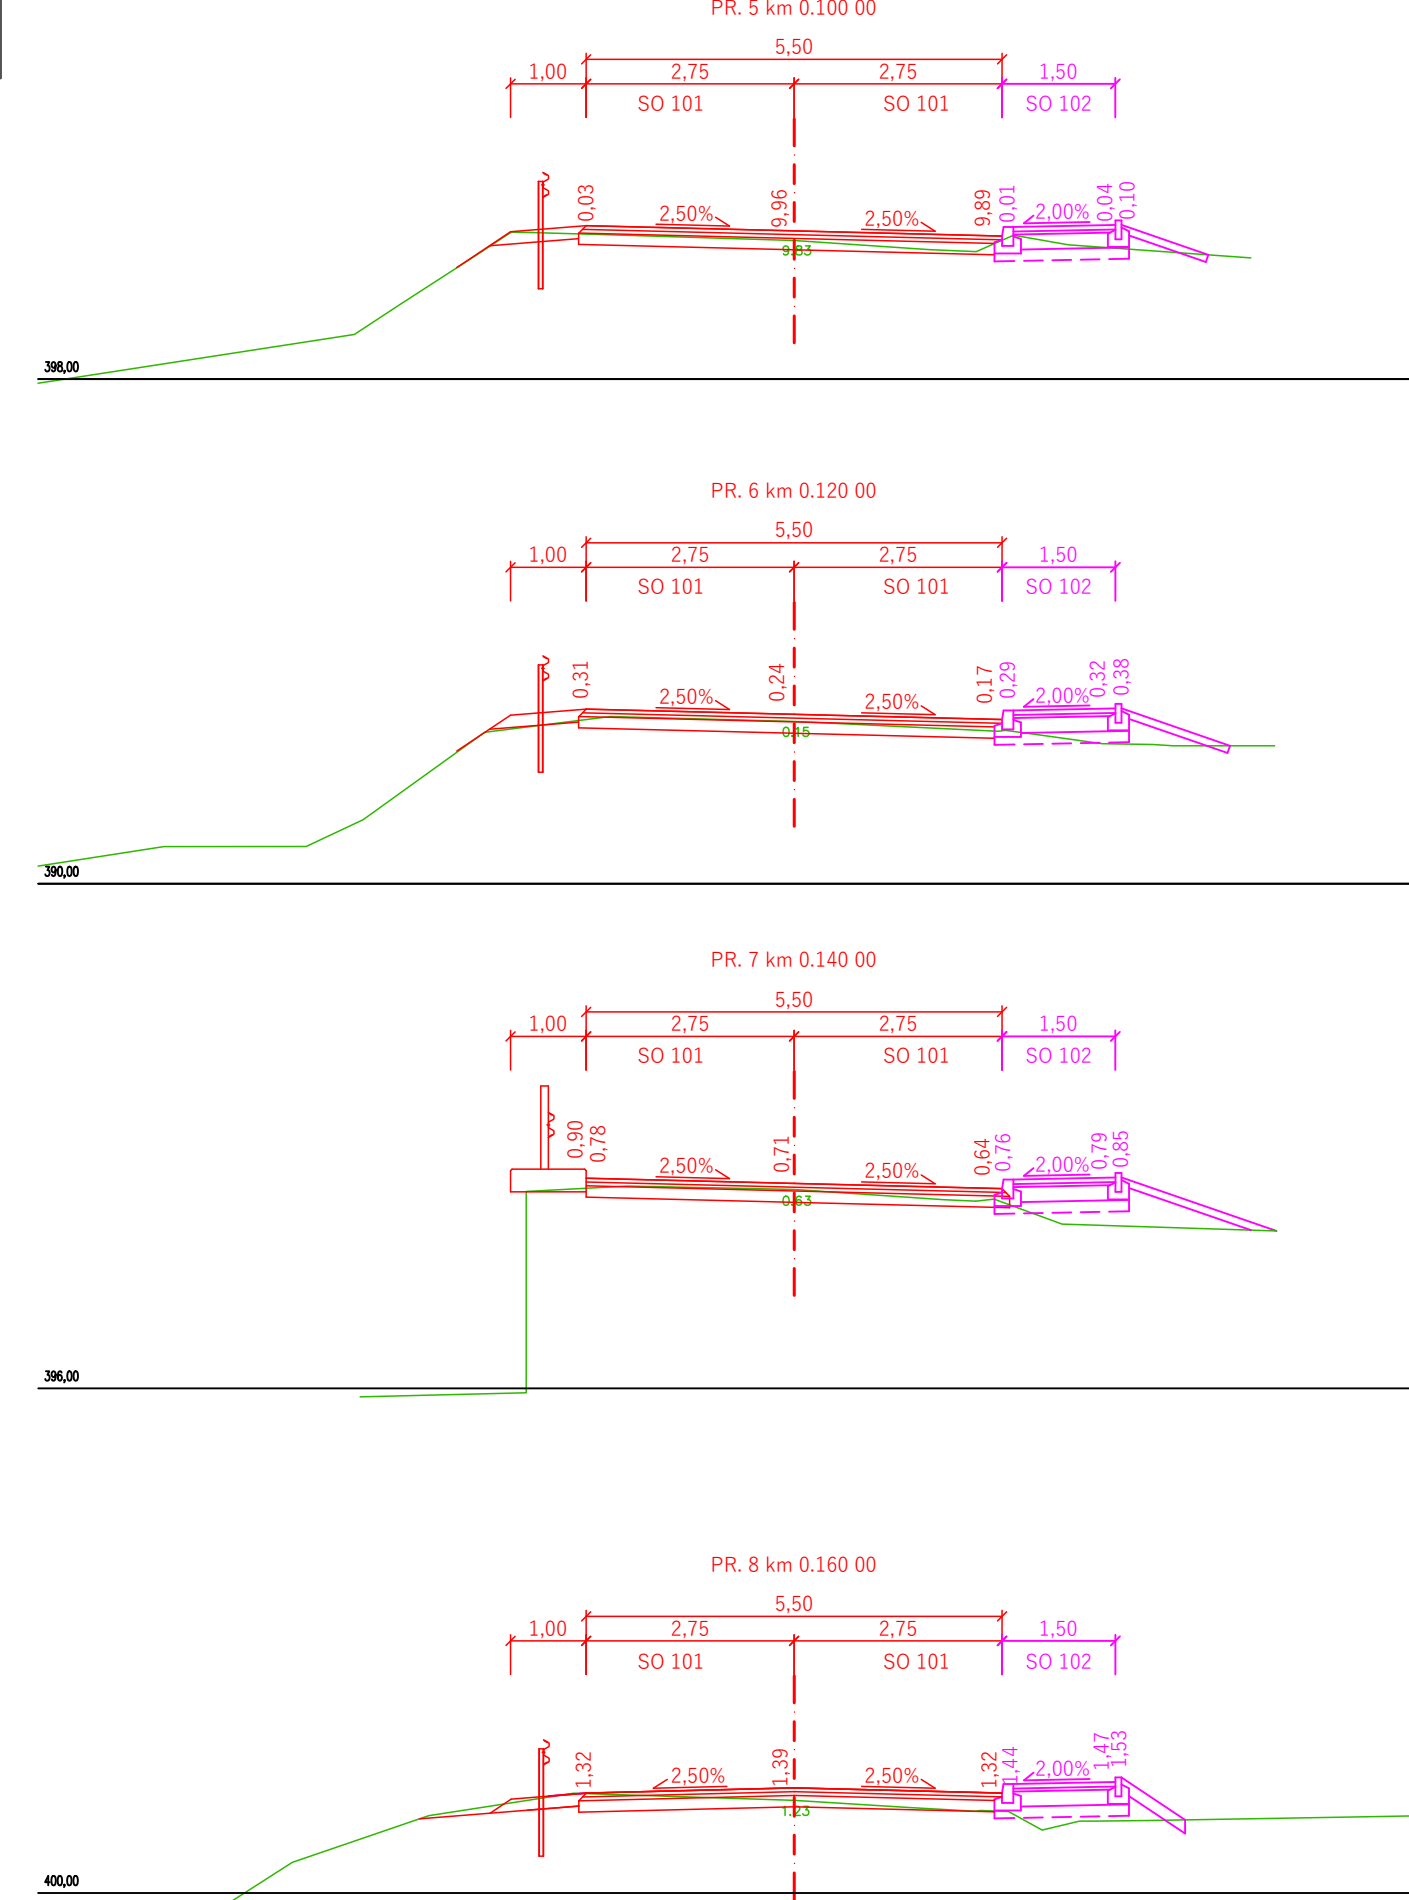
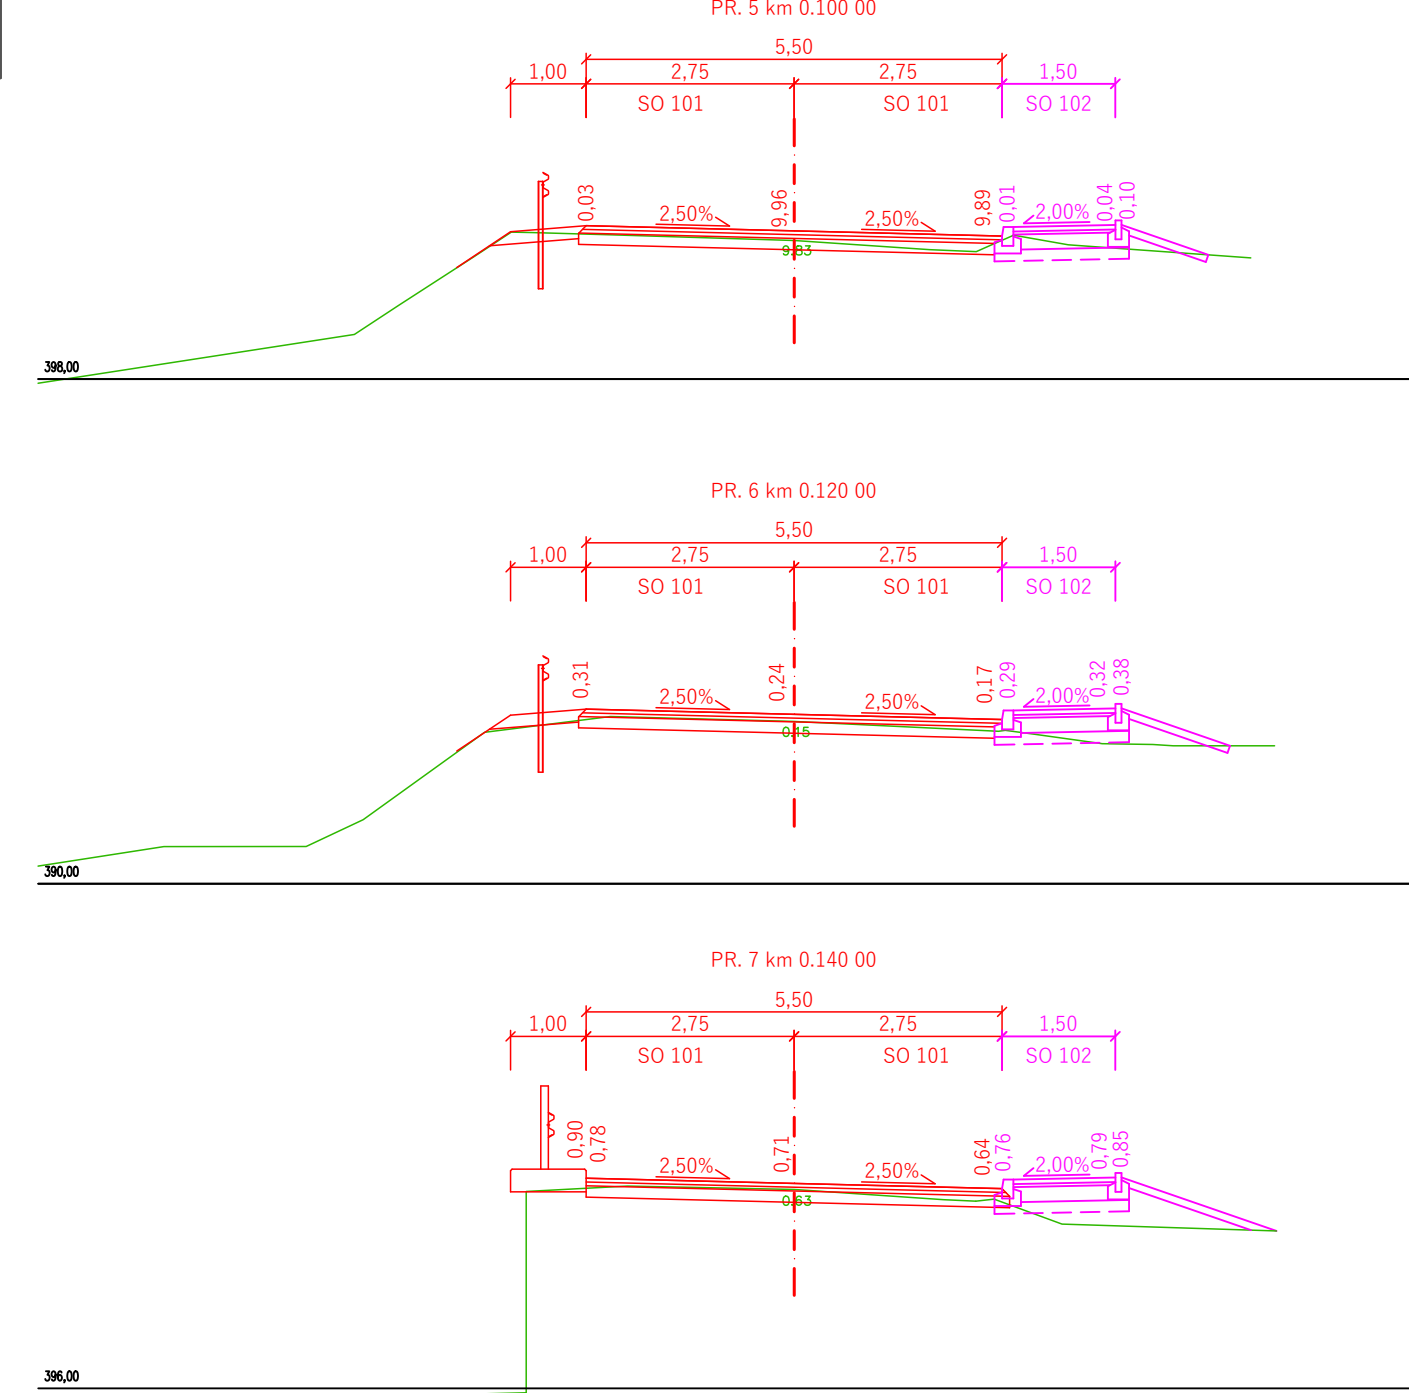
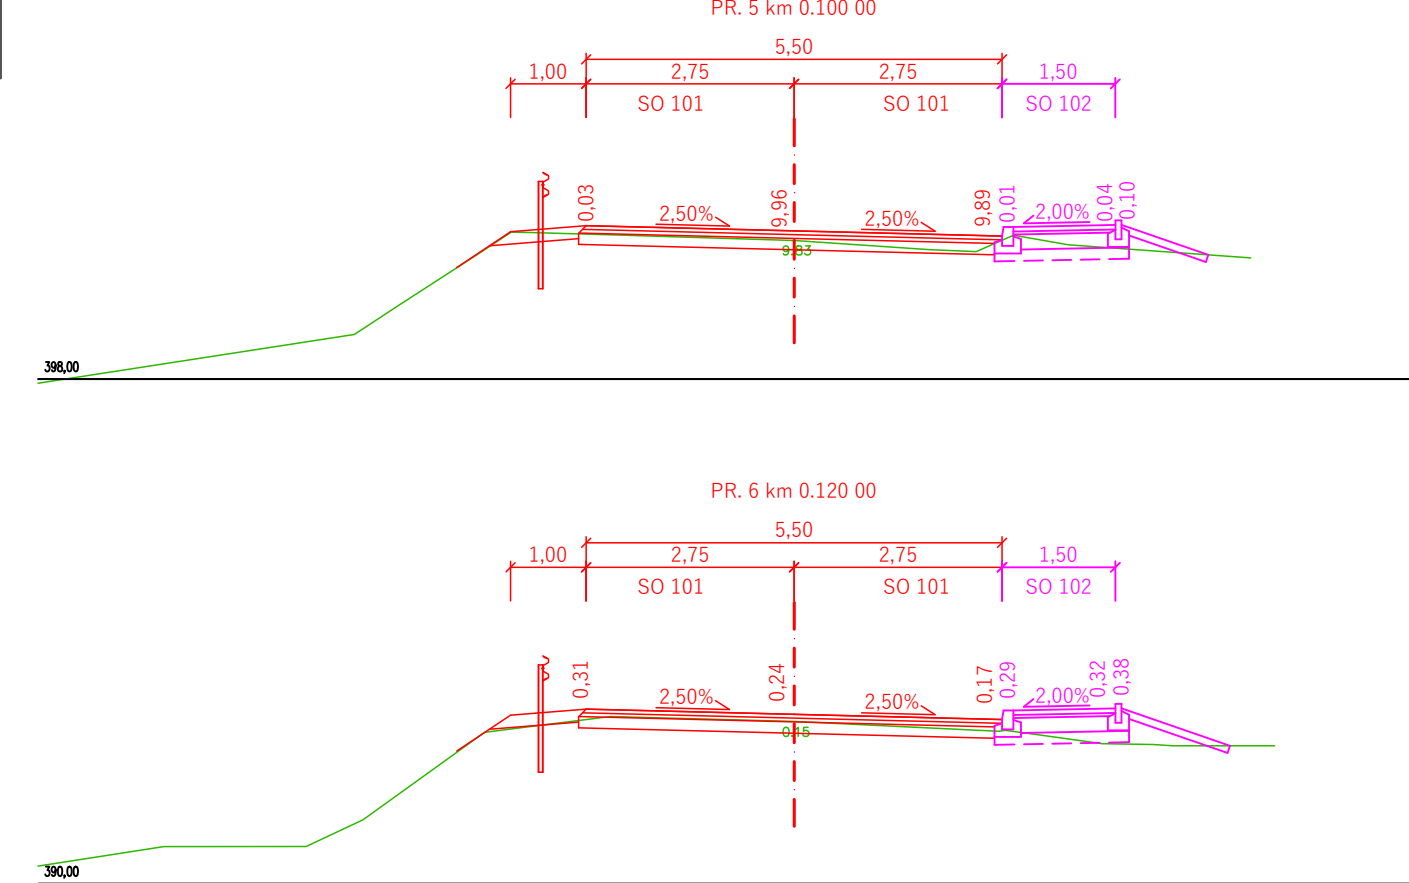
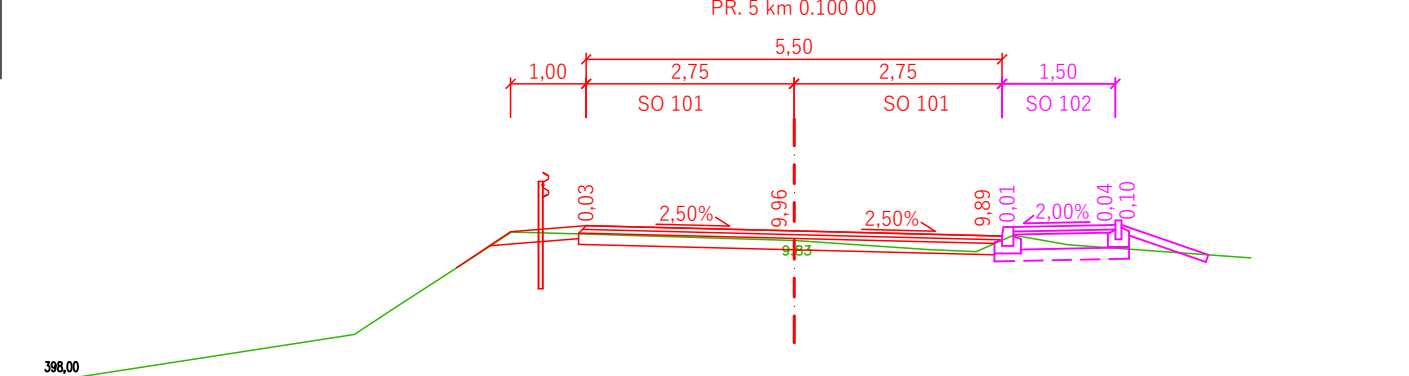
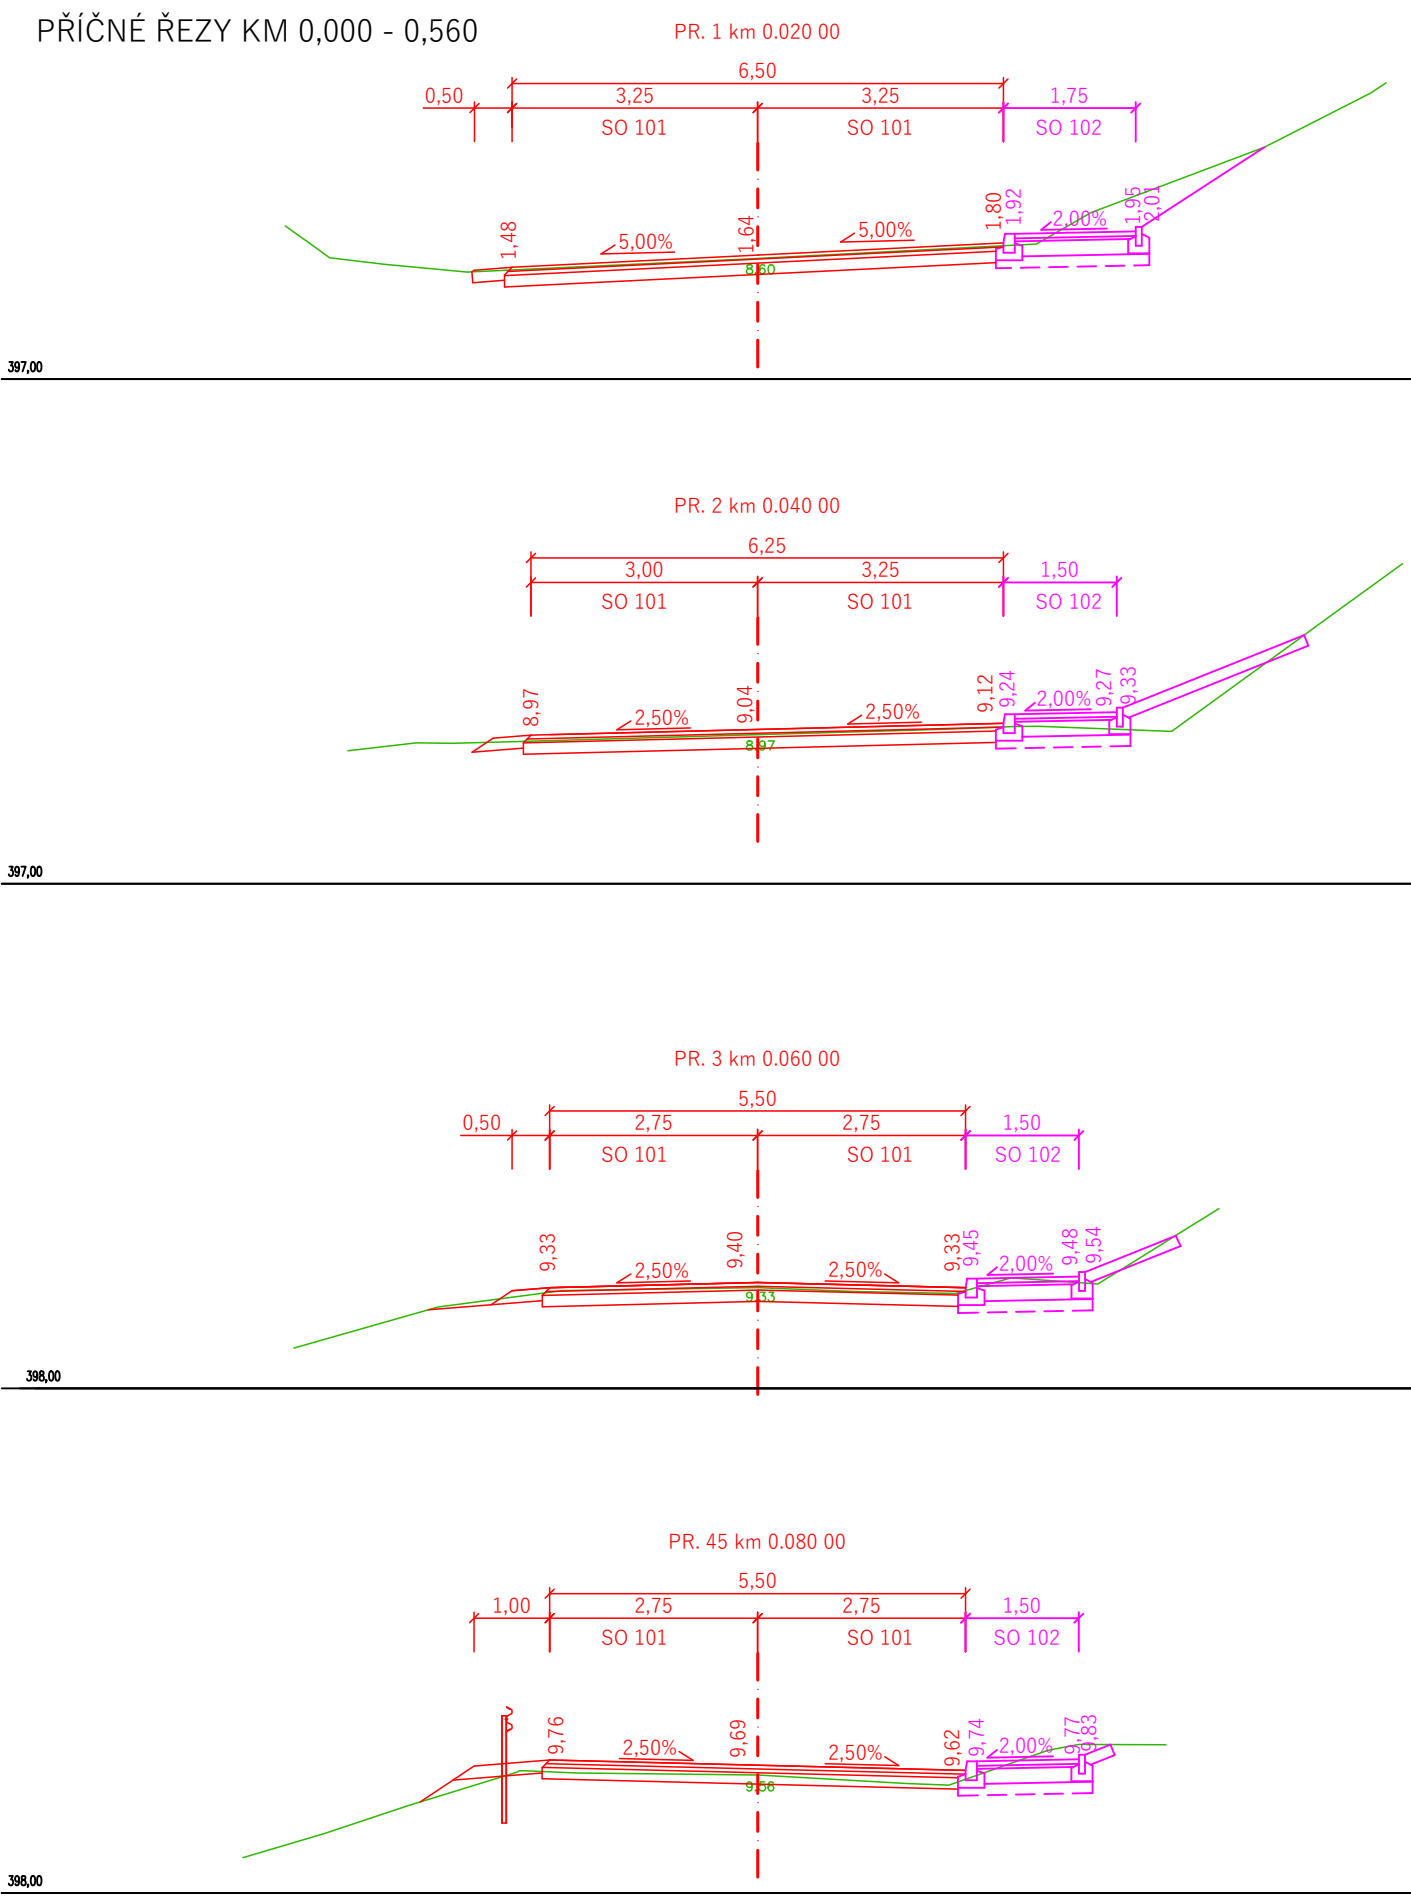
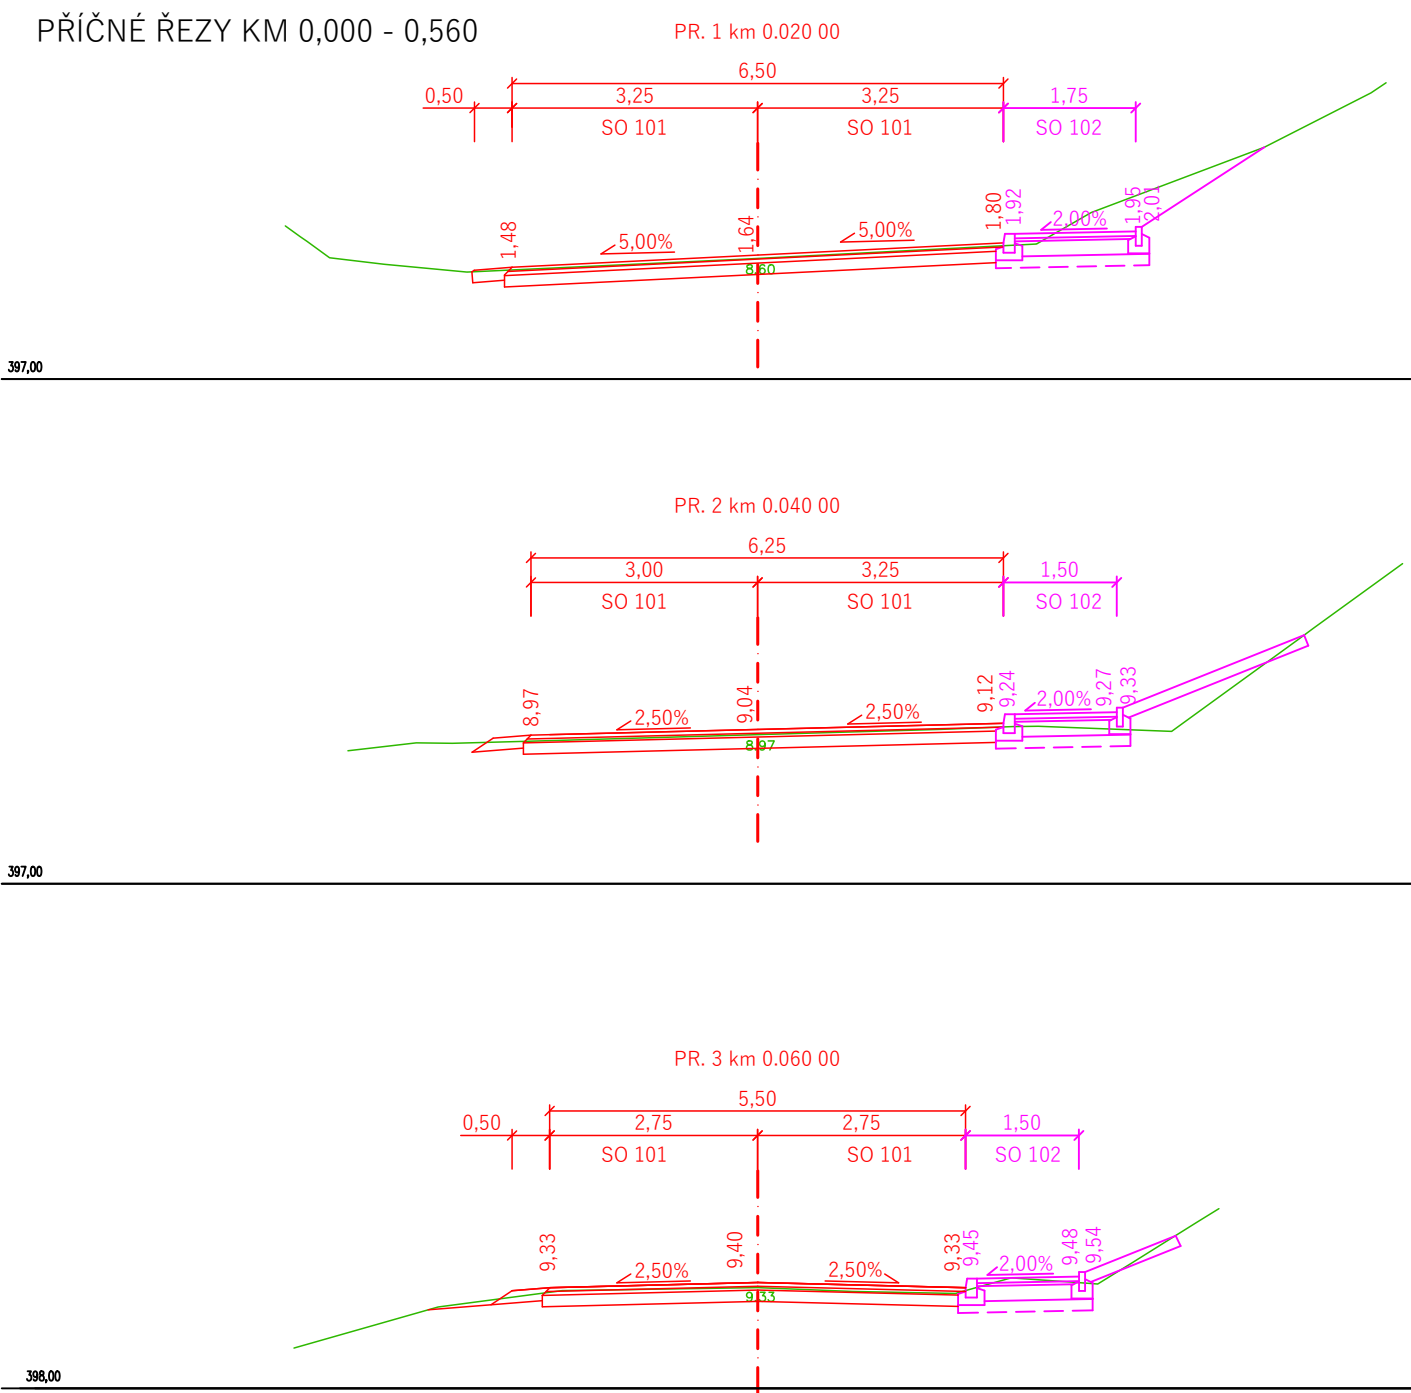
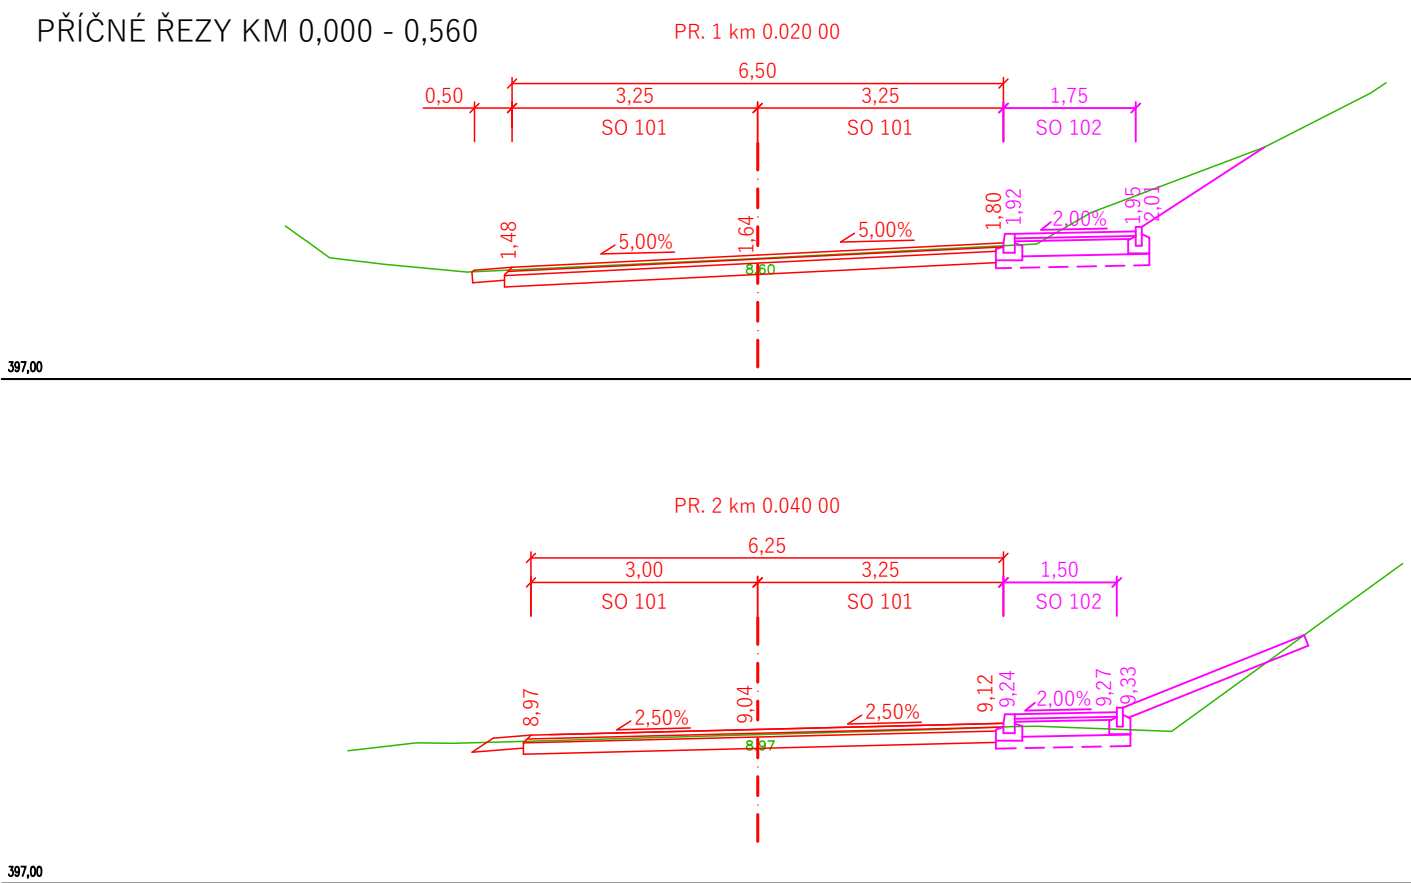


PŘÍČNÉ ŘEZY KM 0,000 - 0,560

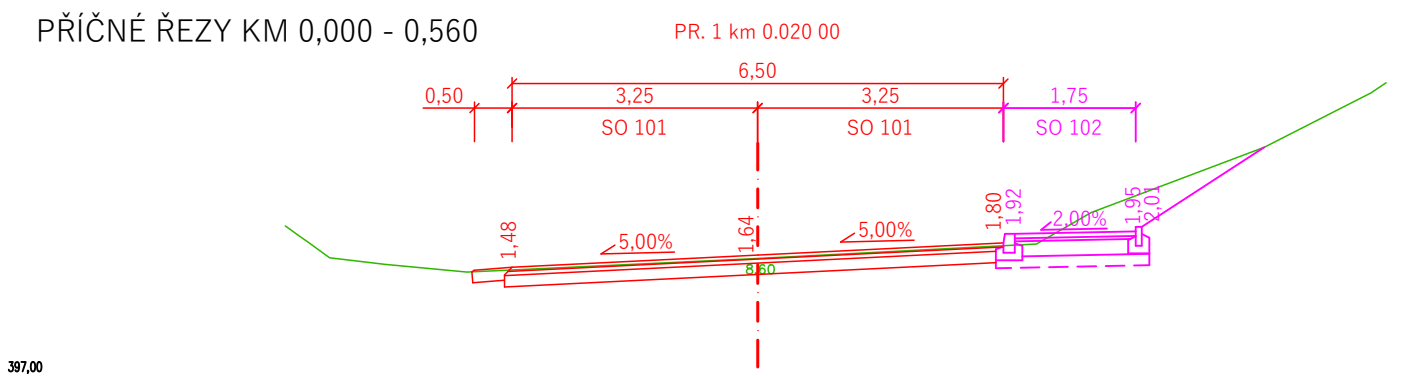

SO 101 KOMUNIKAC

	HLAVNÍ PROJEKTANT:	LUKÁŠ TRÁŠÁK, DIS.	
	ZODPOVĚDNÝ PROJEKTANT:	LUKÁŠ TRÁŠÁK, DIS.	
	VYPRACOVÁL:	LUKÁŠ TRÁŠÁK, DIS.	
	TECHNICKÁ KONTROLA:	LUKÁŠ TRÁŠÁK, DIS.	
DI PROJEKT s.r.o., CHELČICKÉHO 686 533 51 PARDUBICE - ROSICE		INVESTOR: KRALOVÉHRDECKÝ KRAJ	
		OBEC: NEMOJOV	
		KRAJ: KRALOVÉHRDECKÝ KRAJ	
STUPEŇ PD: DUSP Č. ZAKÁZKY: 013/2021 DATUM: 03/2021 FORMÁT: A4x4 MĚŘÍTKO: 1:100 PARÉ: Č. PŘÍLOHY: D.1.5.1		AKCE: III/29931 NEMOJOV - STAROBUCKÉ DEBRNÉ	