
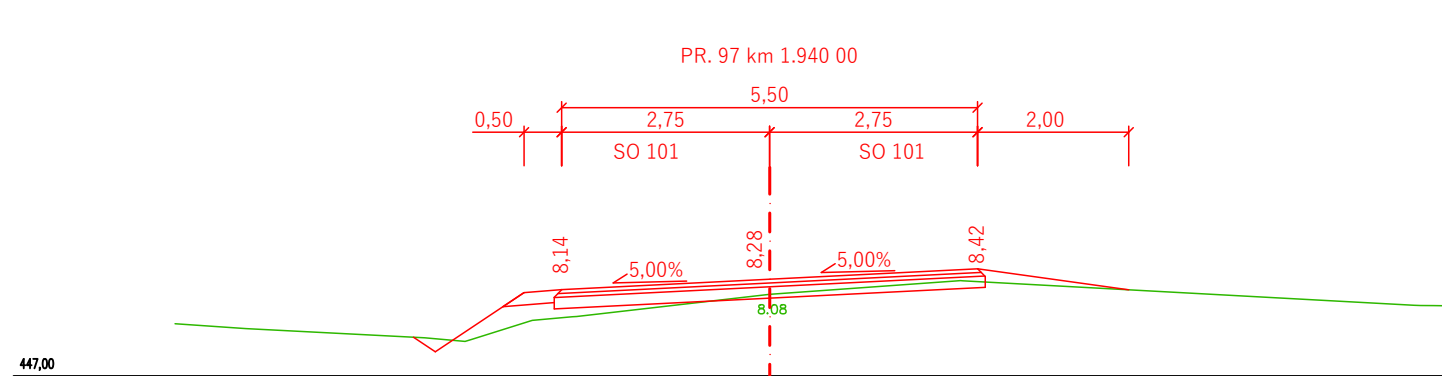
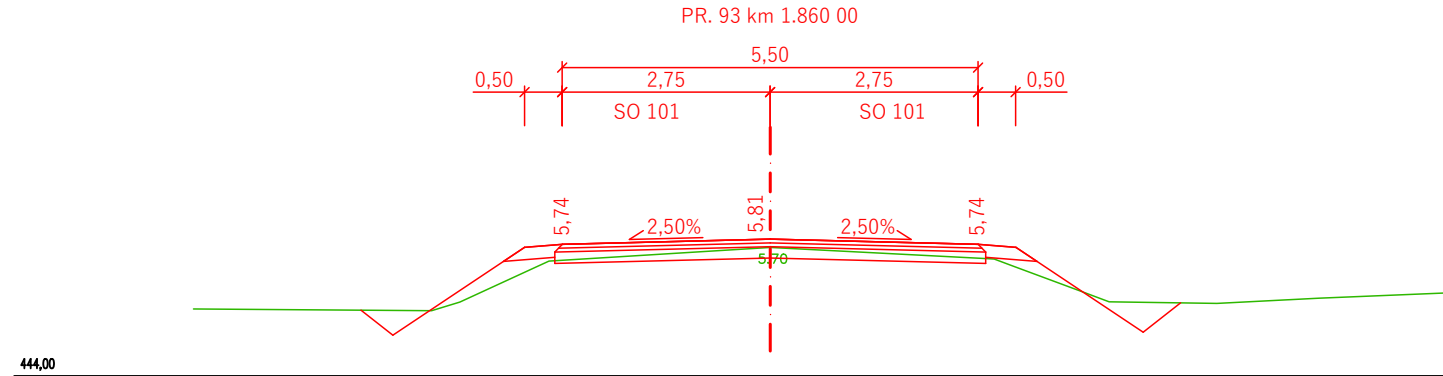
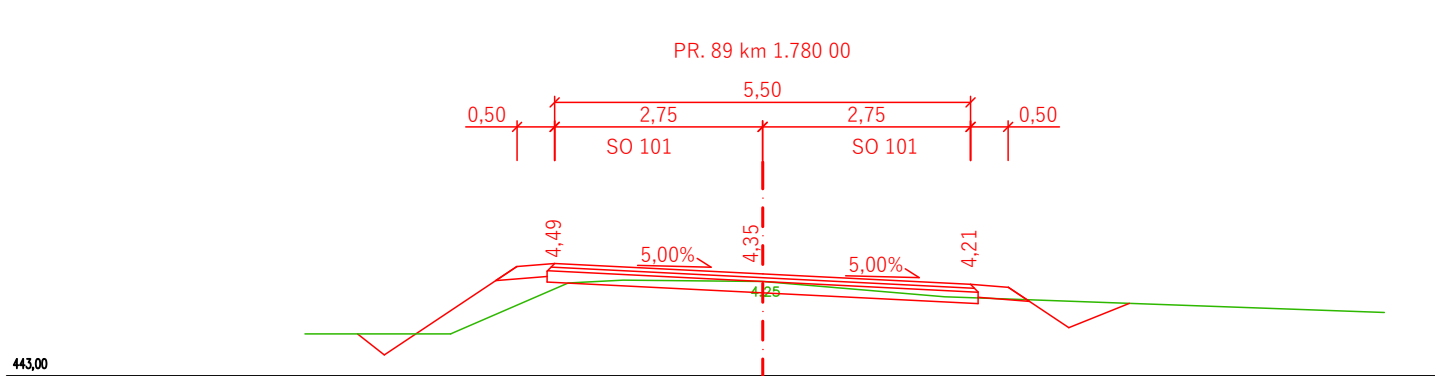
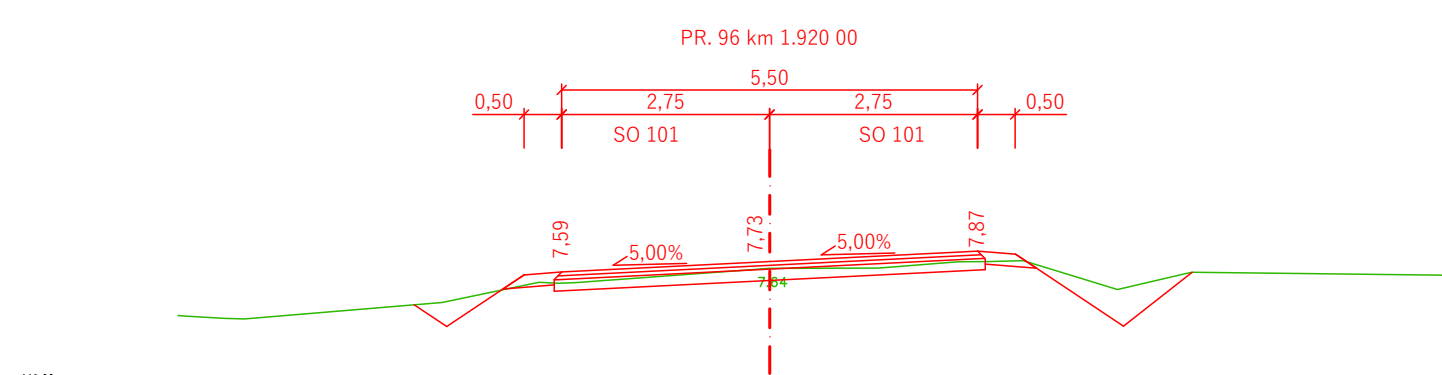
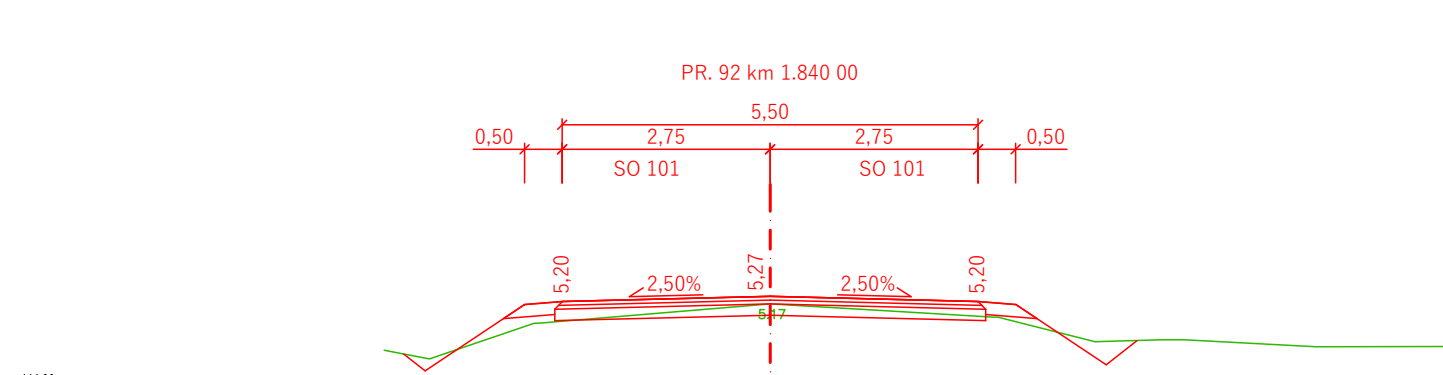
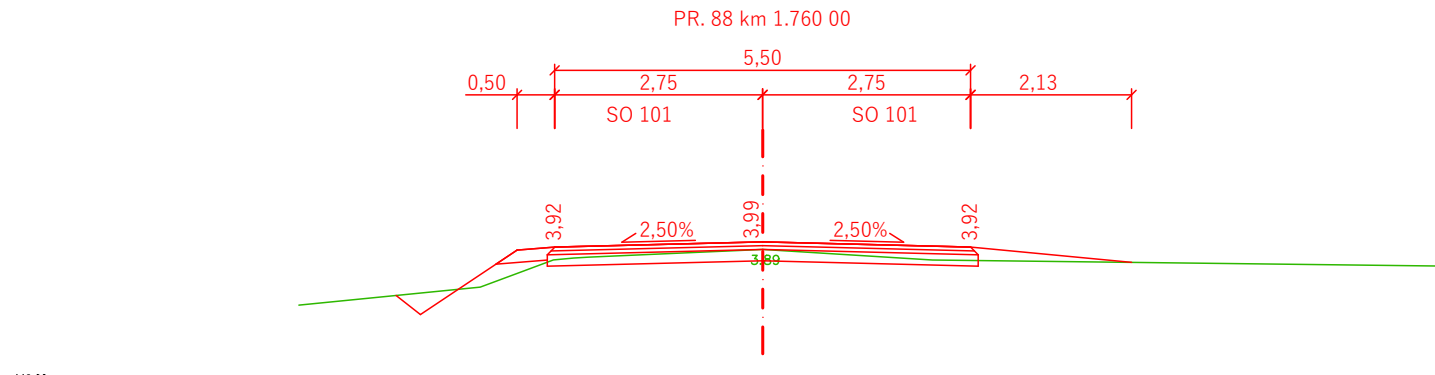
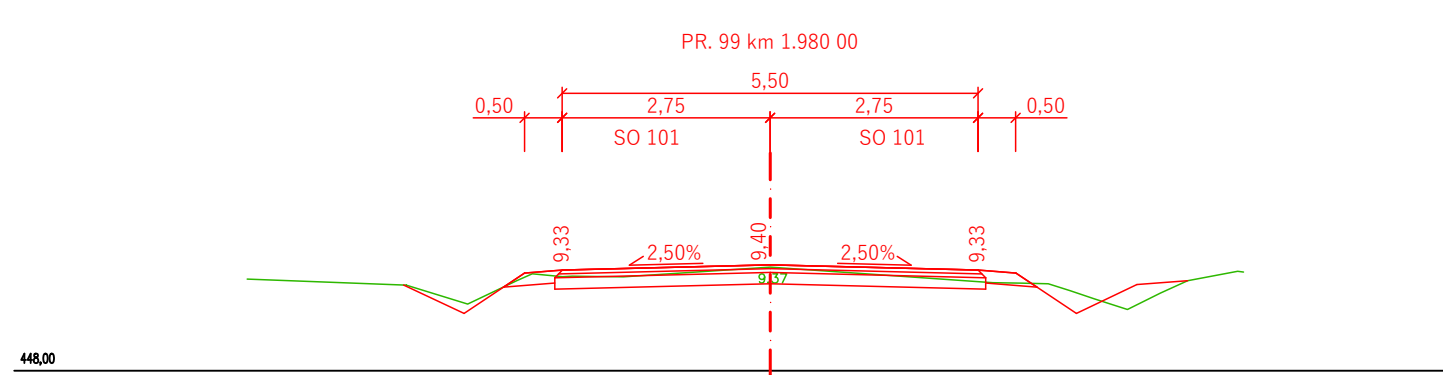
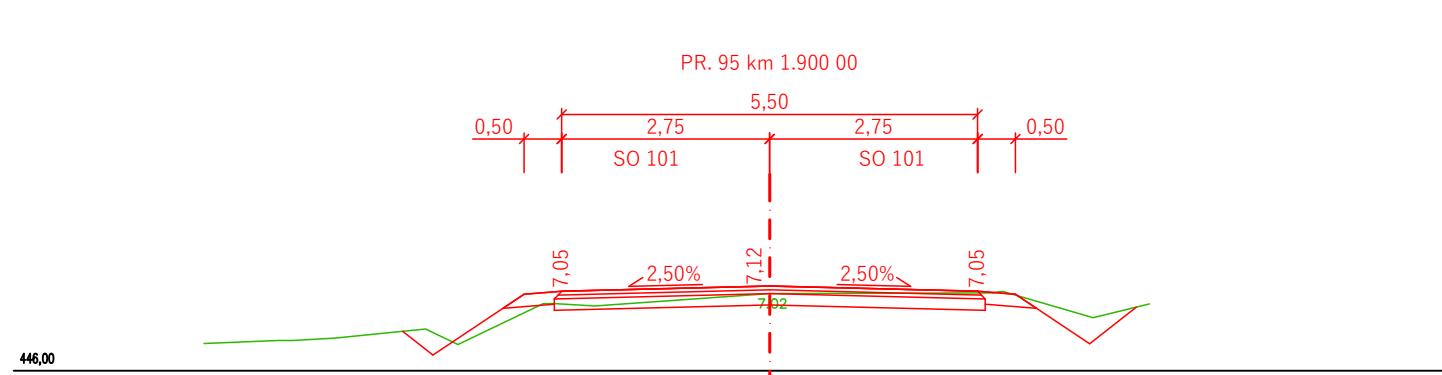
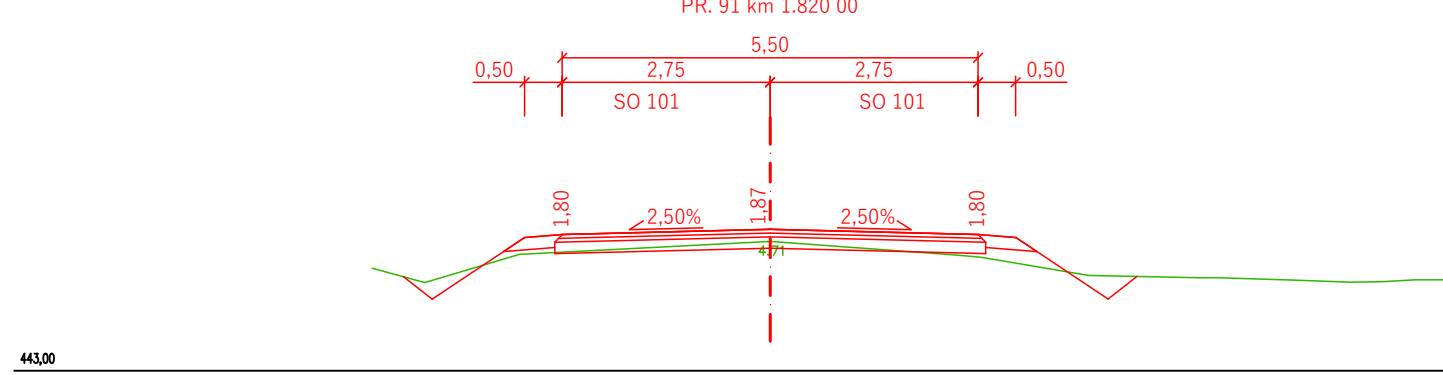
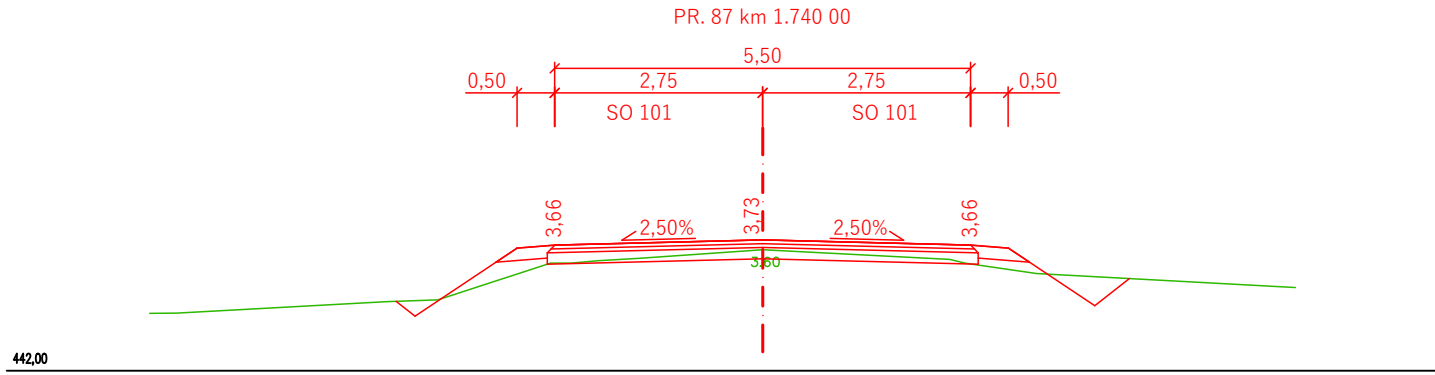
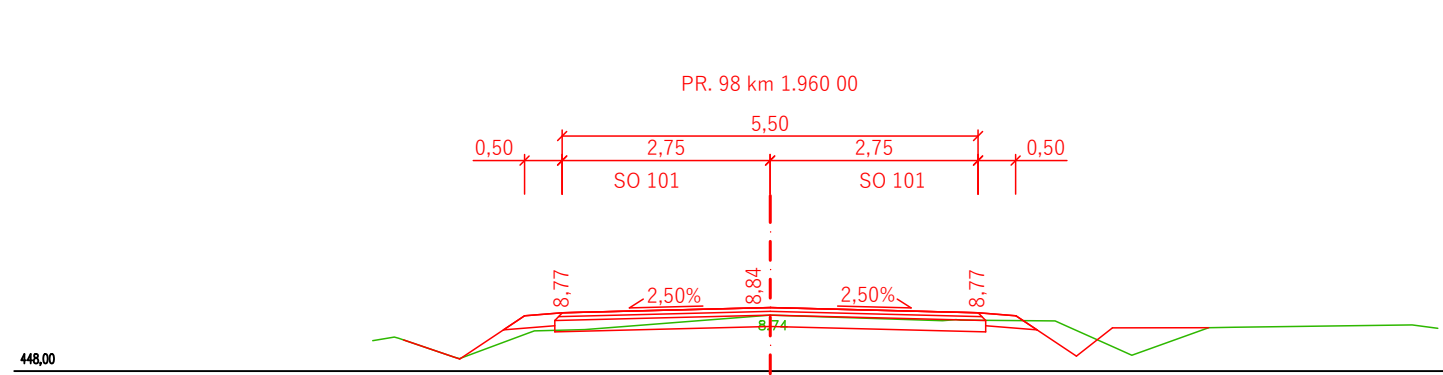
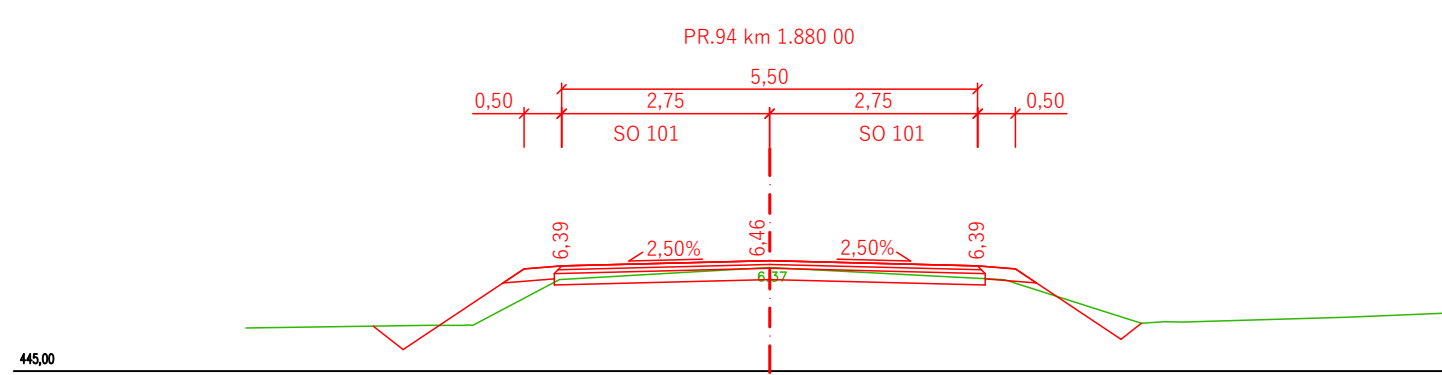
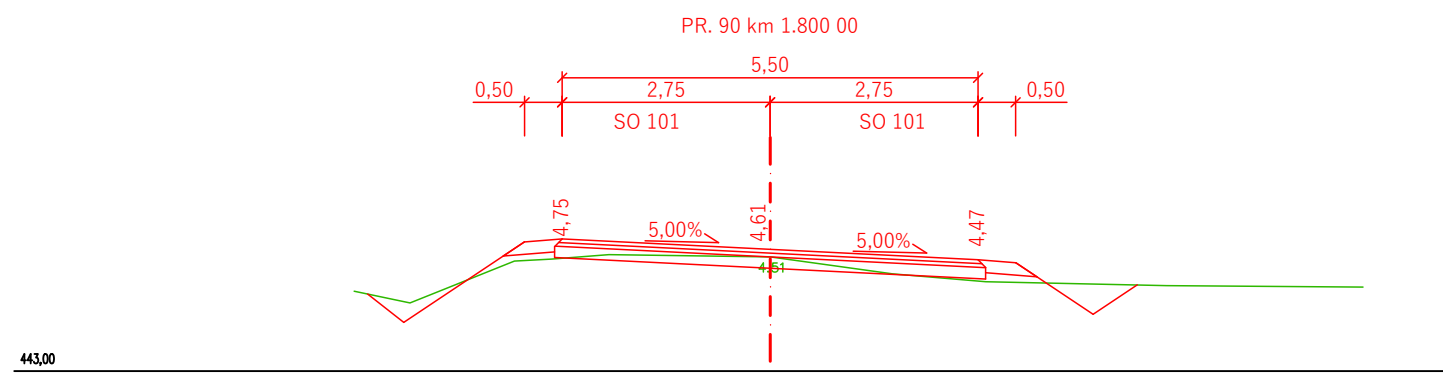


PŘÍČNÉ ŘEZY KM 1,700 - KÚ

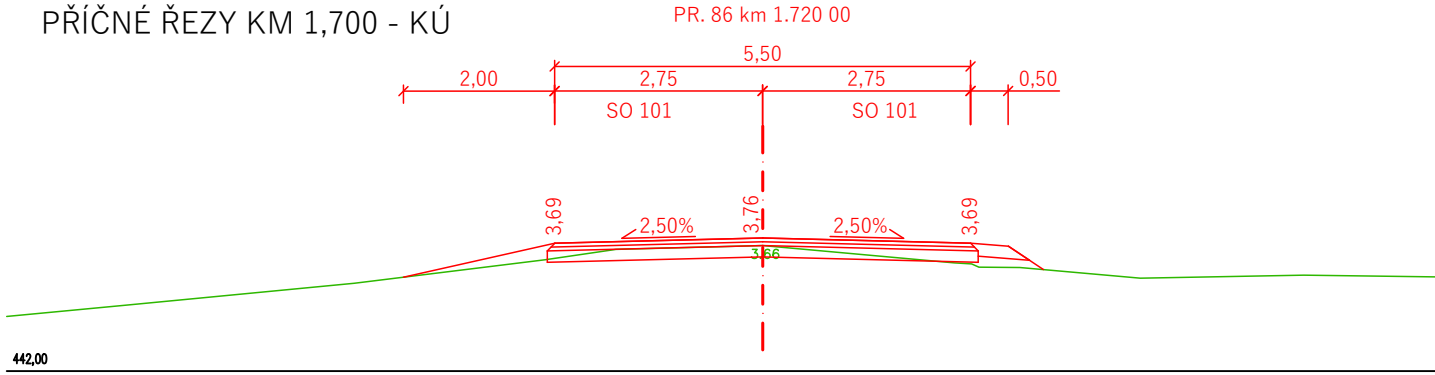

SO 101 KOMUNIKACE

<div><div>DI PROJEKT</div><div>DI PROJEKT s.r.o. CHELČICKÉHO 686 533 51 PARDUBICE-ROŠICE</div></div>		HLAVNÍ PROJEKTANT:	LUKÁŠ TRÁSÁK, DiS.	<div>   </div>
		ZODPOVĚDNÝ PROJEKTANT:	LUKÁŠ TRÁSÁK, DiS.	
		VYPRACOVAL:	LUKÁŠ TRÁSÁK, DiS.	
		TECHNICKÁ KONTROLA:	LUKÁŠ TRÁSÁK, DiS.	
		INVESTOR:	KRÁLOVÉHRDECKÝ KRAJ	
		OBEC:	NEMOJOV	
		KRAJ:	KRÁLOVÉHRADECKÝ KRAJ	
STUPEŇ PD:	DUSP	AKCE: III/29931 NEMOJOV - STAROBUCKÉ DEBRNÉ		
Č. ZAKÁZKY:	013/2021			
DATUM:	03/2021			
FORMÁT:	8x4			
MĚŘÍTKO:	1:100	PŘÍLOHA: PŘÍČNÉ ŘEZY KM 1,700 - KÚ		
PARÉ:	Č. PŘÍLOHY: D.1.5.4			