

LEGENDA PRVKŮ ELEKTROINSTALACE

- H0

HLAVNÍ STROPNÍ LUSTR
- R

NÁSTĚNNÉ SVÍTIDLO REFLEKTOR
- N

NÁSTĚNNÉ SVÍTIDLO NOUZOVÉHO OSVĚTLENÍ
- B

ZÁSUVKY PRO JEVIŠTNÍ OSVĚTLENÍ
- JO

ZÁSUVKY BĚŽNÉ
- ZO

ZÁSUVKY BĚŽNÉ
- SP

SVÍTIDLO V PODHLEDU
- BO

NÁSTĚNNÉ SVÍTIDLO NA BALKONĚ
- PO

PROVOZNÍ OSVĚTLENÍ STROPNÍ SVÍTIDLO
- NO


PROVOZNÍ OSVĚTLENÍ NÁSTĚNNÉ SVÍTIDLO

LEGENDA

- NOVÝ OBKLAD DESKY SDK, OSAZENO NA SYSTÉMOVÉ PROFILY
hmotnost 7,9kg/m2 + NÁTĚR, ODSÍN ŠEDÁ
- NOVÝ OBKLAD DESKY SDK, OSAZENO NA SYSTÉMOVÉ PROFILY
hmotnost 7,9kg/m2 + ODRAZIVÝ NÁTĚR, ODSÍN BÍLÁ
- NOVÝ AKUSTICKÝ OBKLAD STĚN 2700x600x40MM


POZNÁMKY

- P1 - NOVÁ RÁMOVÁ KONSTRUKCE JEVIŠTĚ VIZ T04
- P2 - NOVÁ SKŘÍŇ NA REKVIZITY VIZ T03
- P3 - NOVÉ OKNO BUDE ZASTÍNĚNO NOVÝM ZÁVĚSEM
- P4 - NOVÁ OPONA NA ELEKTRONICKÝ POHON, OSAZENO V KOLEJNICI
- P5 - NOVÁ DRÁŽKA VE STĚNĚ PRO STÁVAJÍCÍ PŘÍVODNÍ POTRUBÍ UT
- P6 - NOVÉ AKUSTICKÉ STĚNOVÉ PANELE, ODSÍN ŠEDÁ
(MATERIÁL NEHOŘLAVÝ- tj. NEODKAPÁVAJÍCÍ, NEODPADÁVAJÍCÍ PŘI HOŘENÍ)
- P7 - NOVÝ OBKLAD ČELA BALKONU, DESKY SDK ODSÍN - ŠEDÁ
- P8 - NOVÝ PODHLED POD BALKONEM - DESKY SDK ODSÍN LOMENÁ BÍLÁ
- P9 - ZASTÍNĚNÍ OKEN "BLACKOUT", VEDENO V LIŠTÁCH, ELEKTRICKÝ POHON
- P10- PROSTOR PRO ROZVODY ELEKTRO POD PRVNÍM STUPNĚM HLEDIŠTĚ
- P11- DRÁŽKA V PODLAŽE PRO ROZVODY ELEKTRO, + ZAKRYTÍ DRÁŽKY (DESKY OSB)
- P12- DEMONTÁŽ STÁVAJÍCÍCH MŘÍŽEK VZT 600/400 A ZAZDĚNÍ STÁVAJÍCÍCH PROSTUPŮ
- P13- SDK OBKLAD STĚN ZA JEVIŠTĚM, NÁTĚR ČELNÍ STĚNY ODRAZIVÝ - ODSÍN BÍLÝ,
BOČNÍ STĚNY ODSÍN ČERNÝ
- P14-PO OBVODU JEVIŠTĚ DIVADELNÍ SAMETOVÝ ZÁVĚS NA KOLEJNICI
- P15-NOVÁ NIKA PRO SKŘÍŇ ELEKTROINSTALACÍ

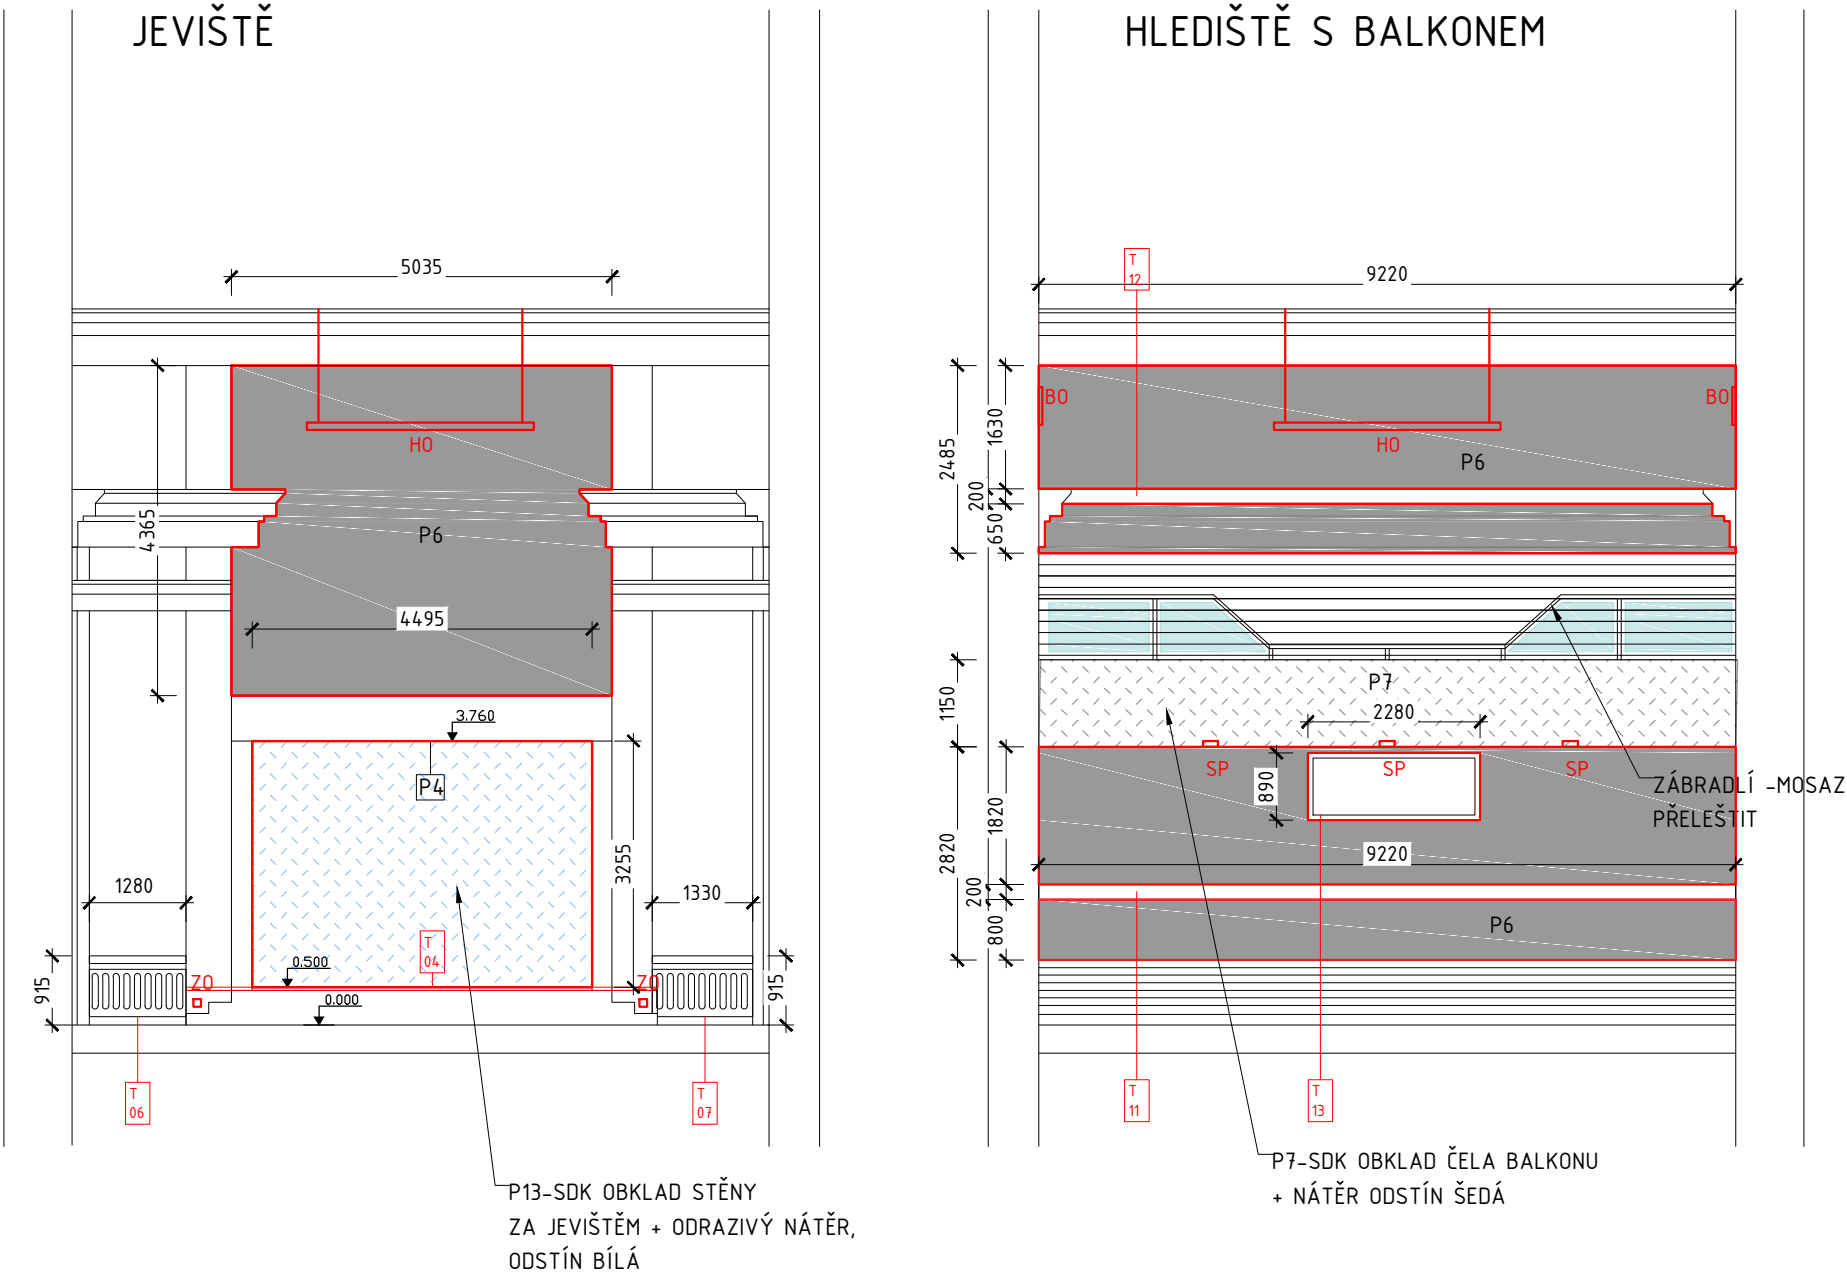

POZOR

VEŠKERÁ BAREVNOST INTERIÉROVÝCH PRVKŮ SE BUDE VZORKOVAT NA MÍSTĚ STAVBY S HLAVNÍM ARCHITEKTEM PROJEKTU

REVIZE	POPIS/ÄNDERUNGSBESCHREIBUNG	ZMĚNIL/ÄNDERN	KONTROLA/KONTROLLIERT	DATUM/DATE
STAVEBNÍK/AUFTRAGGEBER JIRÁSKOVO GYMNÁZIUM, NÁCHOD ŘEZNÍČKOVA 451 547 01 NÁCHOD		HLAVNÍ PROJEKTANT/CONTRACTOR  ATELIER TSUNAMI s.r.o. PALACHOVA 1742 547 01 NÁCHOD TEL. +420 491 401 611 E-MAIL: NACHOD@ATSUNAMI.CZ		
PROFESE/GEWERBE ARCHITEKTONICKO STAVEBNÍ ŘEŠENÍ		HLAVNÍ INŽENÝR PROJEKTU/HAUPTINGENIEUR DES PROJEKTS ING. ARCH. MICHAL JEŽEK		
ZPRACOVATEL PROFESE/BEARBEITER DER DOKUMENTATION ATELIER TSUNAMI s.r.o. PALACHOVA 1742 547 01 NÁCHOD		ZODPOVĚDNÝ PROJEKTANT PROFESE/GEWERBEPLANER ING. ARCH MICHAL JEŽEK		
		VYPRACOVAL/AUSARBEITUNG KATEŘINA MACKOVÁ		
NÁZEV STAVBY/BAUBEZEICHUNG STAVEBNÍ ÚPRAVY AULY				
OBSAH PŘÍLOHY/INHALT DER ANLAGE POHLED NA STĚNY - JEVIŠTĚ, HLEDIŠTĚ				ARCHIV
MÍSTO STAVBY/BAUORT JIRÁSKOVO GYMNÁZIUM NÁCHOD, OBJEKT NA POZEMKU ST. 643; K.Ú. NÁCHOD				PARÉ
STUPEŇ DOKUMENTACE/DOKUMENTATIONSSTUFE DPS		DATUM/DATUM 2020-05	MĚŘÍTKO/MBTAB 1:100	FORMÁT A4
Č. ZAKÁZKY	STUPEŇ	ČÁST	OBJEKT	PROFESE
220.16	5	D	00	010
VÝKRES		REVIZE		
712		A		
OBJEKT/BAUOBJEKT				