


PŘÍČNÝ ŘEZ KONSTRUKCÍ JEVIŠTĚ 1:25

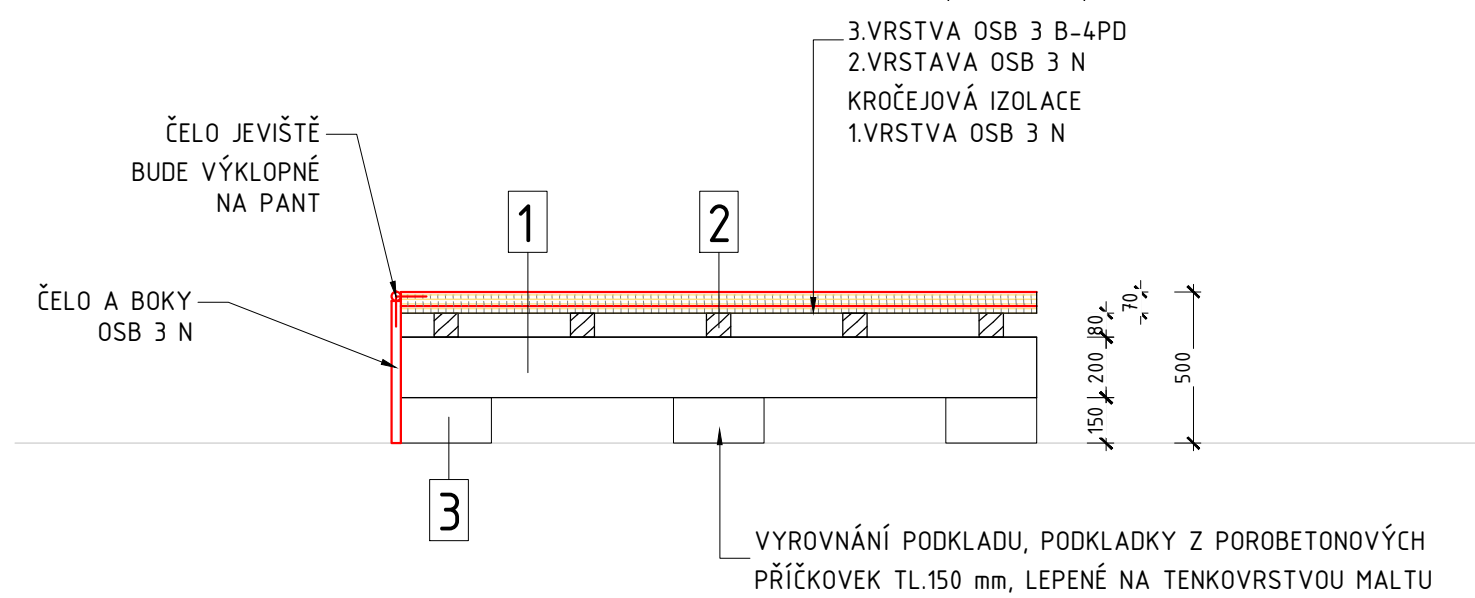

VÝPIS MATERIÁLU							
	OZN.	PRVEK/MATERIÁL	ROZMĚR [MM]	DĚLKA [M]	POČET [KS]	DĚLKA CELKEM [M]	PLOCHA CELKEM [M²]
NOSNÉ PRVKY	1	NOSNÝ ROŠT/TRÁMY	100/200	-	-	8.42	-
	2	MONTÁŽNÍ ROŠT/HRANOLY	80/80	-	-	29.65	-
	3	PODKLADKY/POROBETON.	250/150	0,30	12	-	-
			KLADENY "NA PLOCHO", PŘÍČKOVKY PŮLENY				

TABULKA MÍSTNOSTÍ					
Č.M.	NÁZEV MÍSTNOSTI	PLOCHA [m²]	S.V. [mm]	PODLAHA	STĚNY
TABULKA MÍSTNOSTÍ 2.NP - ŘEŠENÝ VÝŘEZ PŮDORYSU					
2.09	ÚČEBNA				
2.10	JEVIŠTĚ + ZÁZEMÍ	25,00	3580	KOBEREC	VÝMALBA + AKUSTICKÝ OBKLAD
2.11	CHODBA				
2.12	AULA	130,20	9450	KOBEREC	VÝMALBA + AKUSTICKÝ OBKLAD
2.13	TECHNICKÉ ZÁZEMÍ	15,67			
2.14	ÚČEBNA				

LEGENDA

- STÁVAJÍCÍ ZDIVO
- PŘEKRYTÍ A ZPEVNĚNÍ STÁVAJÍCÍCH PARKET DESKAMI OSB TL 12MM POKLÁDKA VE DVOU NA SEBE KOLMÝCH VRSTVÁCH NA PERO A DRÁŽKU
- NOVÝ VYSOKOZÁTĚŽOVÝ KOBEREC
- JEVIŠTĚ - ODSTRANIT KOBEREC, VÝŠKOVĚ UPRAVIT NA ÚROVEŇ 500mm NAD PODLAHOU NOVÁ NÁSLAPNÁ VRSTVA JEVIŠTĚ DESKY OSB + NÁTĚR ŠEDOČERNÁ
- NOVÝ SDK PODHLED POD BALKONEM DESKY SDK hmotnost 10,2kg/m2 NA SYSTÉMOVÝCH PROFILECH (MATERIÁL NEHOŘLAVÝ- tj. NEODKAPÁVAJÍCÍ PŘI HOŘENÍ)
- STÁVAJÍCÍ PROSTUPY VZT 600/400 ZAZDÍT

POZNÁMKY

- P1 - NOVÁ RÁMOVÁ KONSTRUKCE JEVIŠTĚ VIZ T04
- P2 - NOVÁ SKŘIŇ NA REKVIZITY VIZ T03
- P3 - NOVÉ OKNO BUDE ZASTÍNENO NOVÝM ZÁVĚSEM
- P4 - NOVÁ OPONA NA ELEKTRONICKÝ POHON, OSAZEHO V KOLEJNICI
- P5 - NOVÁ DRÁŽKA VE STĚNĚ PRO STÁVAJÍCÍ PŘÍVODNÍ POTRUBÍ UT
- P6 - NOVÉ AKUSTICKÉ STĚNOVÉ PANELE, ODSTÍN ŠEDÁ (MATERIÁL NEHOŘLAVÝ- tj. NEODKAPÁVAJÍCÍ, NEODPADÁVAJÍCÍ PŘI HOŘENÍ)
- P7 - NOVÝ OBKLAD ČELA BALKONU, DESKY SDK ODSTÍN - ŠEDÁ
- P8 - NOVÝ PODHLED POD BALKONEM - DESKY SDK ODSTÍN LOMENÁ BÍLÁ
- P9 - ZASTÍNEŇÍ OKEN "BLACKOUT", VEDENO V LIŠTÁCH, ELEKTRICKÝ POHON
- P10- PROSTOR PRO ROZVODY ELEKTRO POD PRVNÍM STUPNĚM HLADIŠTĚ
- P11- DRÁŽKA V PODLAŽE PRO ROZVODY ELEKTRO, + ZAKRYTÍ DRÁŽKY (DESKY OSB)
- P12- DEMONTÁŽ STÁVAJÍCÍCH MŘÍŽEK VZT 600/400 A ZAZDĚNÍ STÁVAJÍCÍCH PROSTUPŮ VZT
- P13- SDK OBKLAD STĚN ZA JEVIŠTĚM, NÁTĚR ČELNÍ STĚNY ODRAZIVÝ - ODSTÍN BÍLÝ, BOČNÍ STĚNY ODSTÍN ČERNÝ
- P14-PO OBVODU JEVIŠTĚ DIVADELNÍ SAMETOVÝ ZÁVĚS NA KOLEJNICI
- P15-NOVÁ NIKA PRO SKŘIŇ ELEKTROINSTALACÍ

01 - 03, 05 STÁVAJÍCÍ OKNA (ZA OBKLADEM) BUDOU OPATŘENA NOVÝM NÁTĚREM

INTERIÉR

- VÝMALBA STĚN A STROPU BUDE RESPEKTOVAT PŮVODNÍ ŘEŠENÍ:
- STĚNY - ODSTÍN ŠEDÁ, ŠTUKOVÉ PRVKY - LOMENÁ BÍLÁ, STROP - LOMENÁ BÍLÁ
- STĚNY V PROSTORU ZA JEVIŠTĚM: ČELNÍ STĚNA - BÍLÁ, BOČNÍ STĚNY - ČERNÁ, STROP - ČERNÁ
- RENOVACE SEDAČEK - 154 ks: KONTROLA A PŘÍPADNÁ OPRAVA KOVÁNÍ A POHYBLIVÝCH ČÁSTÍ SEDAČEK, NOVÝ NÁTĚR LAZURA - ŠEDOČERNÁ, NOVÉ ČALOUNĚNÍ
- VEŠKERÉ DÝHOVANÉ PRVKY V ITERIÉRU (KRYTÝ TĚLES UT, PARAPETY, MADLA NA STĚNÁCH, ČELA SCHODIŠŤOVÝCH STUPŇ atd.) BUDOU OPATŘENY NOVÝM NÁTĚREM - LAZURA ŠEDOČERNÁ
- STÁVAJÍCÍ TĚLESA UT NÁTĚR - ODSTÍN ŠEDOČERNÁ
- NIKY PRO TĚLESA UT VÝMALBA - ODSTÍN ŠEDOČERNÁ
- MOSAZNÉ ZÁBRADLÍ NA BALKONĚ PŘELEŠTIT
- OC. ZÁBRADLÍ NA BALKONĚ MEZI SEDAČKAMI OPATŘIT NOVÝM NÁTĚREM - ODSTÍN ŠEDOČERNÁ

PRVKY OSVĚTLENÍ

- SP □ SVÍTIDLO V PODHLEDU
- PO ⊕ PROVOZNÍ OSVĚTLENÍ STROPNÍ SVÍTIDLO
- NO ⊕ PROVOZNÍ OSVĚTLENÍ NÁSTĚNNÉ SVÍTIDLO

POZOR

VEŠKERÁ BAREVNOST INTERIÉROVÝCH PRVKŮ SE BUDE VZORKOVAT NA MÍSTĚ STAVBY S HLAVNÍM ARCHITEKTEM PROJEKTU

REVIZE	POPIS/ÄNDERUNGSBESCHREIBUNG	ZMĚNĚL/ÄNDERN	KONTROLA/KONTROLLIERT	DATUM/DATE
STAVEBNÍK/AUFTRAGGEBER	JIRÁSKOVO GYMNAZIUM, NÁCHOD ŘEZNÍČKOVA 451 547 01 NÁCHOD	HLAVNÍ PROJEKTANT/CONTRACTOR ATELIER TSUNAMI s.r.o. PALACHOVA 1742 547 01 NÁCHOD TEL. +420 491 401 611 E-MAIL: NACHOD@ATSUNAMICZ		
PROFESSE/GEWERBE	ARCHITEKTONICKO STAVEBNÍ ŘEŠENÍ	HLAVNÍ INŽENÝR PROJEKTU/HAUPTINGENIEUR DES PROJEKTS	ING. ARCH. MICHAL JEŽEK	
ZPRACOVATEL PROFESSE/BEARBEITER DER DOKUMENTATION	ATELIER TSUNAMI s.r.o. PALACHOVA 1742 547 01 NÁCHOD	ZODPOVĚDNÝ PROJEKTANT PROFESSE/GEWERBEPLANER	ING. ARCH. MICHAL JEŽEK	
NÁZEV STAVBY/BAUZEICHNUNG	STAVEBNÍ ÚPRAVY AULY	VYPRACOVATEL/AUSARBEITUNG	KATEŘINA MACKOVÁ	
OBSAH PŘÍLOHY/INHALT DER ANLAGE	PŮDORYS 2.NP			ARCHIV
MÍSTO STAVBY/BAUORT	JIRÁSKOVO GYMNAZIUM NÁCHOD, OBJEKT NA POZEMKU ST. 643; K.Ú. NÁCHOD			PARÉ
STUPĚN DOKUMENTACE/DOKUMENTATIONSTUFE	DPS	DATUM/DATUM	2020-05	REVISOR
Č. ZAKÁZKY	220.16.5	STUPĚN ČÁSTI OBJEKTU	00.010.511	REVIZE
	D		A	