

LEGENDA PRVKŮ ELEKTROINSTALACE

- H0

HLAVNÍ STROPNÍ LUSTR
- R

B

NÁSTĚNNÉ SVÍTIDLO REFLEKTOR
- N

B

NÁSTĚNNÉ SVÍTIDLO NOUZOVÉHO OSVĚTLENÍ
- B

JO

ZÁSUVKY PRO JEVIŠTNÍ OSVĚTLENÍ
- Z0

B

ZÁSUVKY BĚŽNÉ
- SP


SVÍTIDLO V PODHLEDU
- B0

NÁSTĚNNÉ SVÍTIDLO NA BALKONĚ
- P0

PROVOZNÍ OSVĚTLENÍ STROPNÍ SVÍTIDLO
- NO

PROVOZNÍ OSVĚTLENÍ NÁSTĚNNÉ SVÍTIDLO

PODÉLNÝ ŘEZ A-A, POHLED NA STĚNU

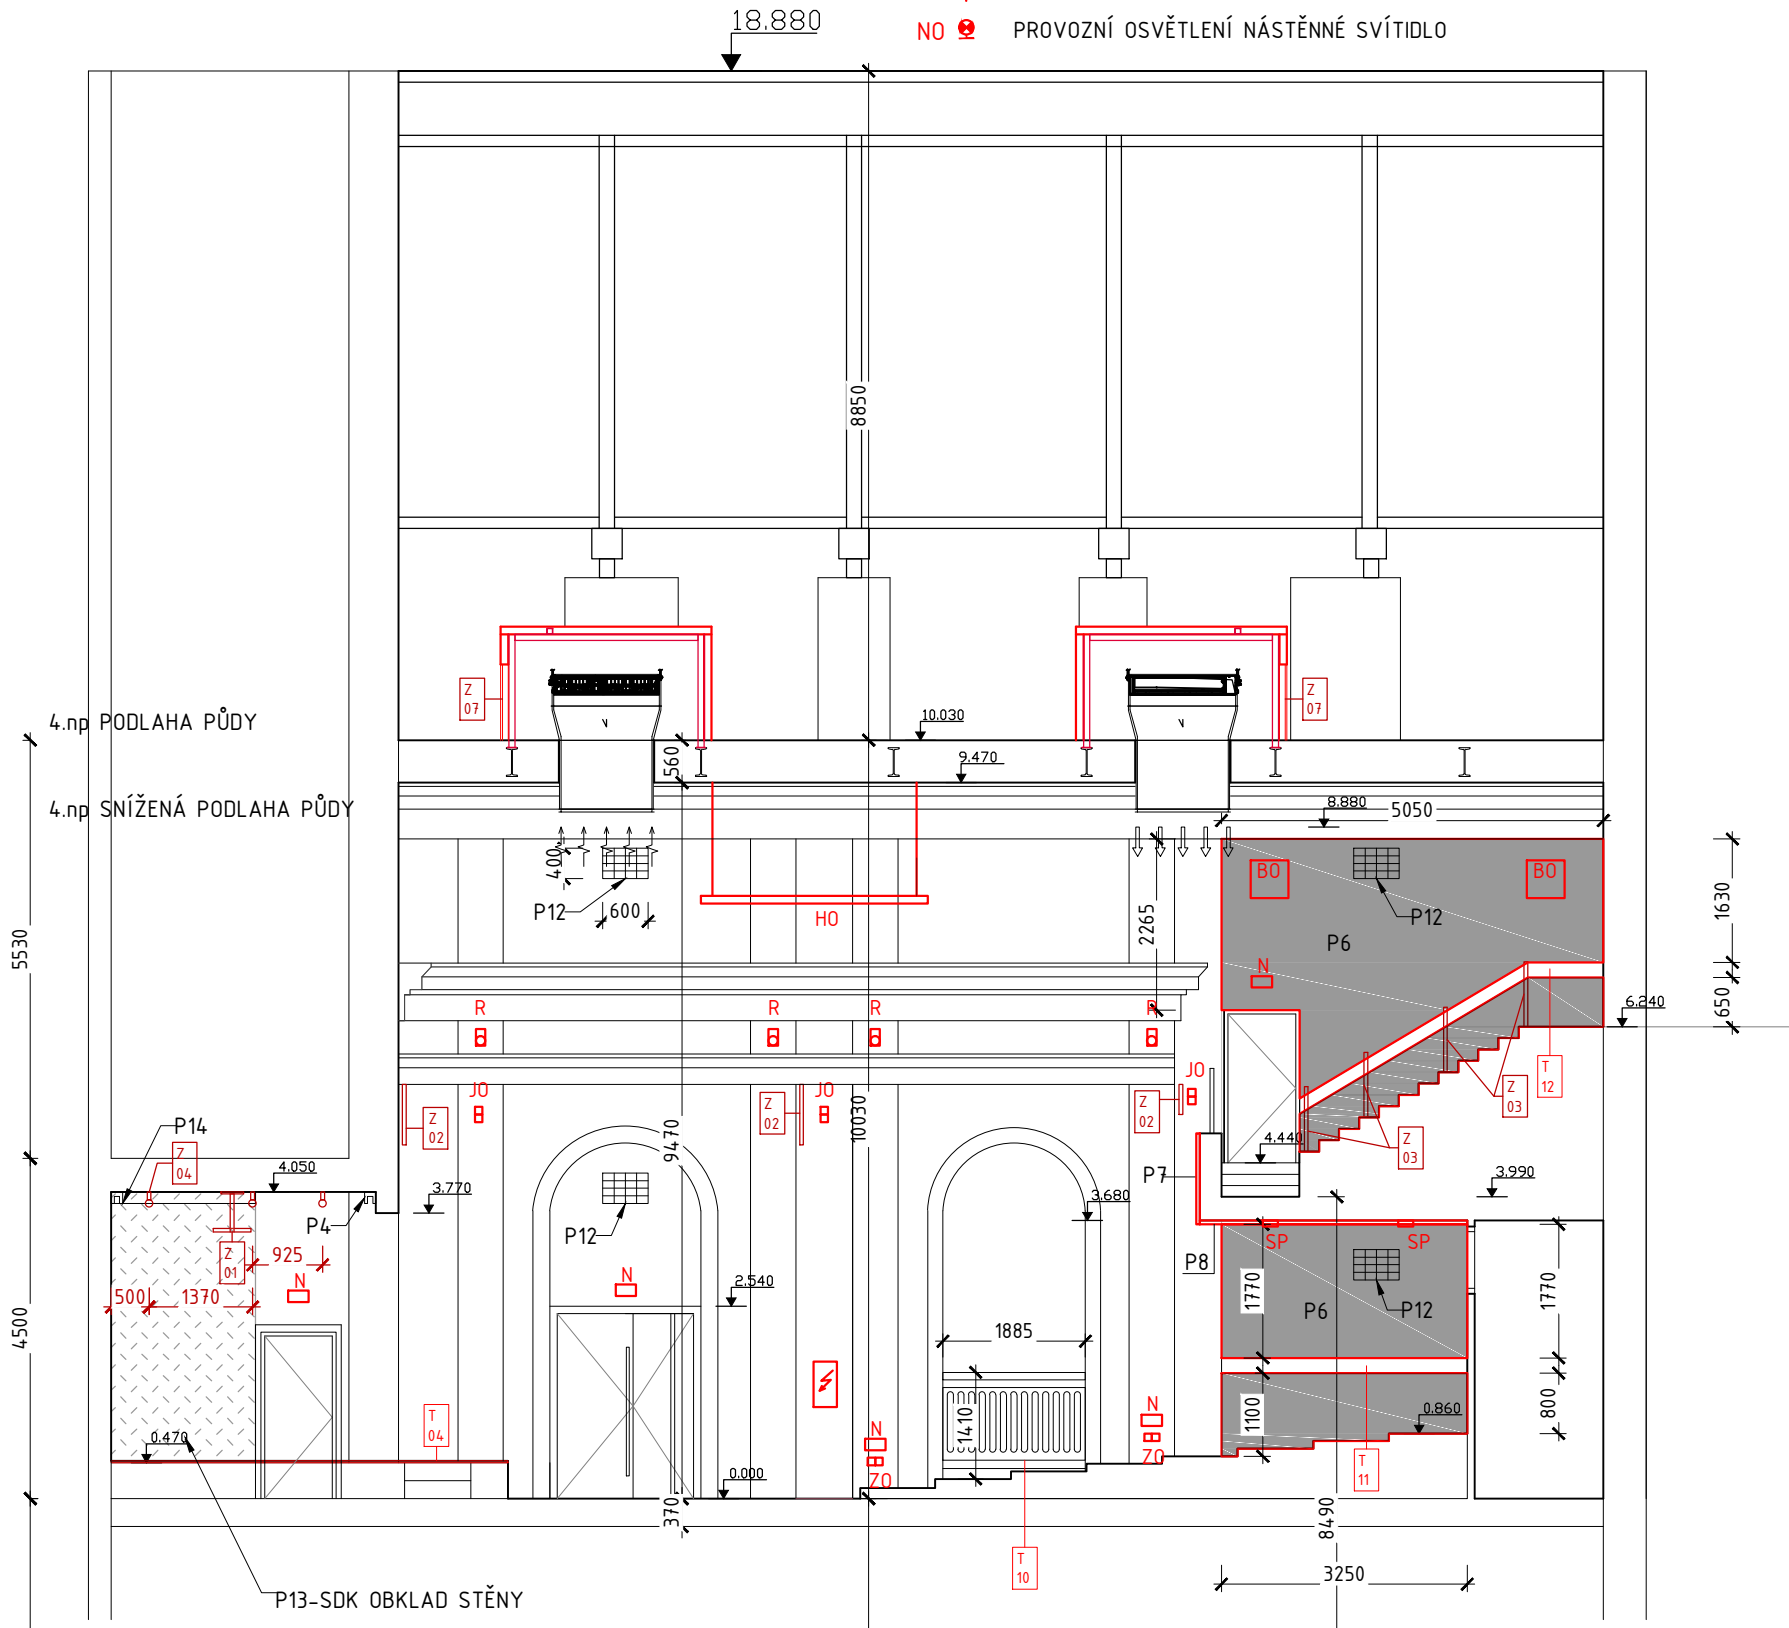

POZNÁMKY

- P1 - NOVÁ RÁMOVÁ KONSTRUKCE JEVIŠTĚ VIZ T04
P2 - NOVÁ SKŘÍŇ NA REKVIZITY VIZ T03
P3 - NOVÉ OKNO BUDE ZASTÍNĚNO NOVÝM ZÁVĚSEM
P4 - NOVÁ OPONA NA ELEKTRONICKÝ POHON, OSAZENO V KOLEJNICI
P5 - NOVÁ DRÁŽKA VE STĚNĚ PRO STÁVAJÍCÍ PŘÍVODNÍ POTRUBÍ UT
P6 - NOVÉ AKUSTICKÉ STĚNOVÉ PANELE, ODSTÍN ŠEDÁ
(MATERIÁL NEHOŘLAVÝ- tj. NEODKAPÁVAJÍCÍ, NEODPADÁVAJÍCÍ PŘI HOŘENÍ)
P7 - NOVÝ OBKLAD ČELA BALKONU, DESKY SDK ODSTÍN - ŠEDÁ
P8 - NOVÝ PODHLED POD BALKONEM - DESKY SDK ODSTÍN LOMENÁ BÍLÁ
P9 - ZASTÍNĚNÍ OKEN "BLACKOUT", VEDENO V LIŠTÁCH, ELEKTRICKÝ POHON
P10- PROSTOR PRO ROZVODY ELEKTRO POD PRVNÍM STUPNĚM HLEDIŠTĚ
P11- DRÁŽKA V PODLAZE PRO ROZVODY ELEKTRO, + ZAKRYTÍ DRÁŽKY (DESKY OSB)
P12- DEMONTÁŽ STÁVAJÍCÍCH MŘÍŽEK VZT 600/400 A ZAZDĚNÍ STÁVAJÍCÍCH PROSTUPŮ VZT
P13- SDK OBKLAD STĚN ZA JEVIŠTĚM, NÁTĚR ČELNÍ STĚNY ODRAZIVÝ - ODSTÍN BÍLÝ,
BOČNÍ STĚNY ODSTÍN ČERNÝ
P14-PO OBVODU JEVIŠTĚ DIVADELNÍ SAMETOVÝ ZÁVĚS NA KOLEJNICI
P15-NOVÁ NIKA PRO SKŘÍŇ ELEKTROINSTALACÍ

- NOVÝ OBKLAD DESKY SDK, OSAZENO NA SYSTÉMOVÉ PROFILY
hmotnost 7,9kg/m2 + NÁTĚR, ODSTÍN ČERNÁ (V PROSTORU ZA JEVIŠTĚM)
- NOVÝ OBKLAD DESKY SDK, OSAZENO NA SYSTÉMOVÉ PROFILY
hmotnost 7,9kg/m2 + ODRAZIVÝ NÁTĚR, ODSTÍN BÍLÁ
- NOVÝ AKUSTICKÝ OBKLAD STĚN 2700x600x40MM

POZOR

VEŠKERÁ BAREVNOST INTERIÉROVÝCH PRVKŮ SE BUDE VZORKOVAT
NA MÍSTĚ STAVBY S HLAVNÍM ARCHITEKTEM PROJEKTU

REVIZE	POPIS/ÄNDERUNGSBESCHREIBUNG	ZMĚNIL/ÄNDERN	KONTROLA/KONTROLLIERT	DATUM/DATE
STAVEBNÍK/AUFTRAGGEBER JIRÁSKOVO GYMNÁZIUM, NÁCHOD ŘEZNÍČKOVA 451 547 01 NÁHOD		HLAVNÍ PROJEKTANT/CONTRACTOR ATELIER TSUNAMI s.r.o. PALACHOVA 1742 547 01 NÁCHOD TEL. +420 491 401 611 E-MAIL: NACHOD@ATSUNAMI.CZ		
PROFESE/GEWERBE ARCHITEKTONICKO STAVEBNÍ ŘEŠENÍ		HLAVNÍ INŽENÝR PROJEKTU/HAUPTINGENIEUR DES PROJEKTS ING. ARCH. MICHAL JEŽEK		
ZPRACOVATEL PROFESE/BEARBEITER DER DOKUMENTATION ATELIER TSUNAMI s.r.o. PALACHOVA 1742 547 01 NÁCHOD		ZODPOVĚDNÝ PROJEKTANT PROFESE/GEWERBEPLANER ING. ARCH MICHAL JEŽEK		
NÁZEV STAVBY/BAUBEZEICHUNG STAVEBNÍ ÚPRAVY AULY		VYPRACOVAL/AUSARBEITUNG KATEŘINA MACKOVÁ		
OBSAH PŘÍLOHY/INHALT DER ANLAGE ŘEZ A-A + POHLED NA STĚNU				ARCHIV
MÍSTO STAVBY/BAUORT JIRÁSKOVO GYMNÁZIUM NÁCHOD, OBJEKT NA POZEMKU ST. 643; K.Ú. NÁCHOD				PARÉ
STUPEŇ DOKUMENTACE/DOKUMENTATIONSSTUFE DPS		DATUM/DATUM 2020-05	MĚŘÍTKO/MBTAB 1:100	FORMÁT A4
Č. ZAKÁZKY 220.16		STUPEŇ 5	ČÁST D	OBJEKT 00 010 610 A
PROFESE 610		VÝKRES A	OBJEKT/BAUOBJEKT	