

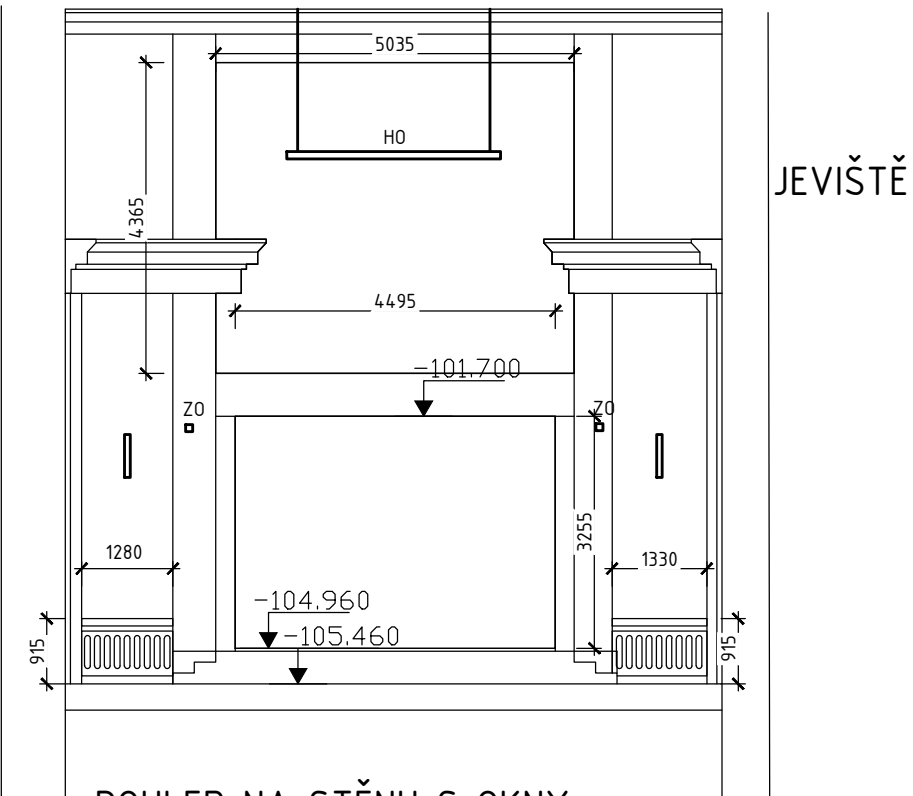


PODÉLNÝ ŘEZ A-A, POHLED NA STĚNU

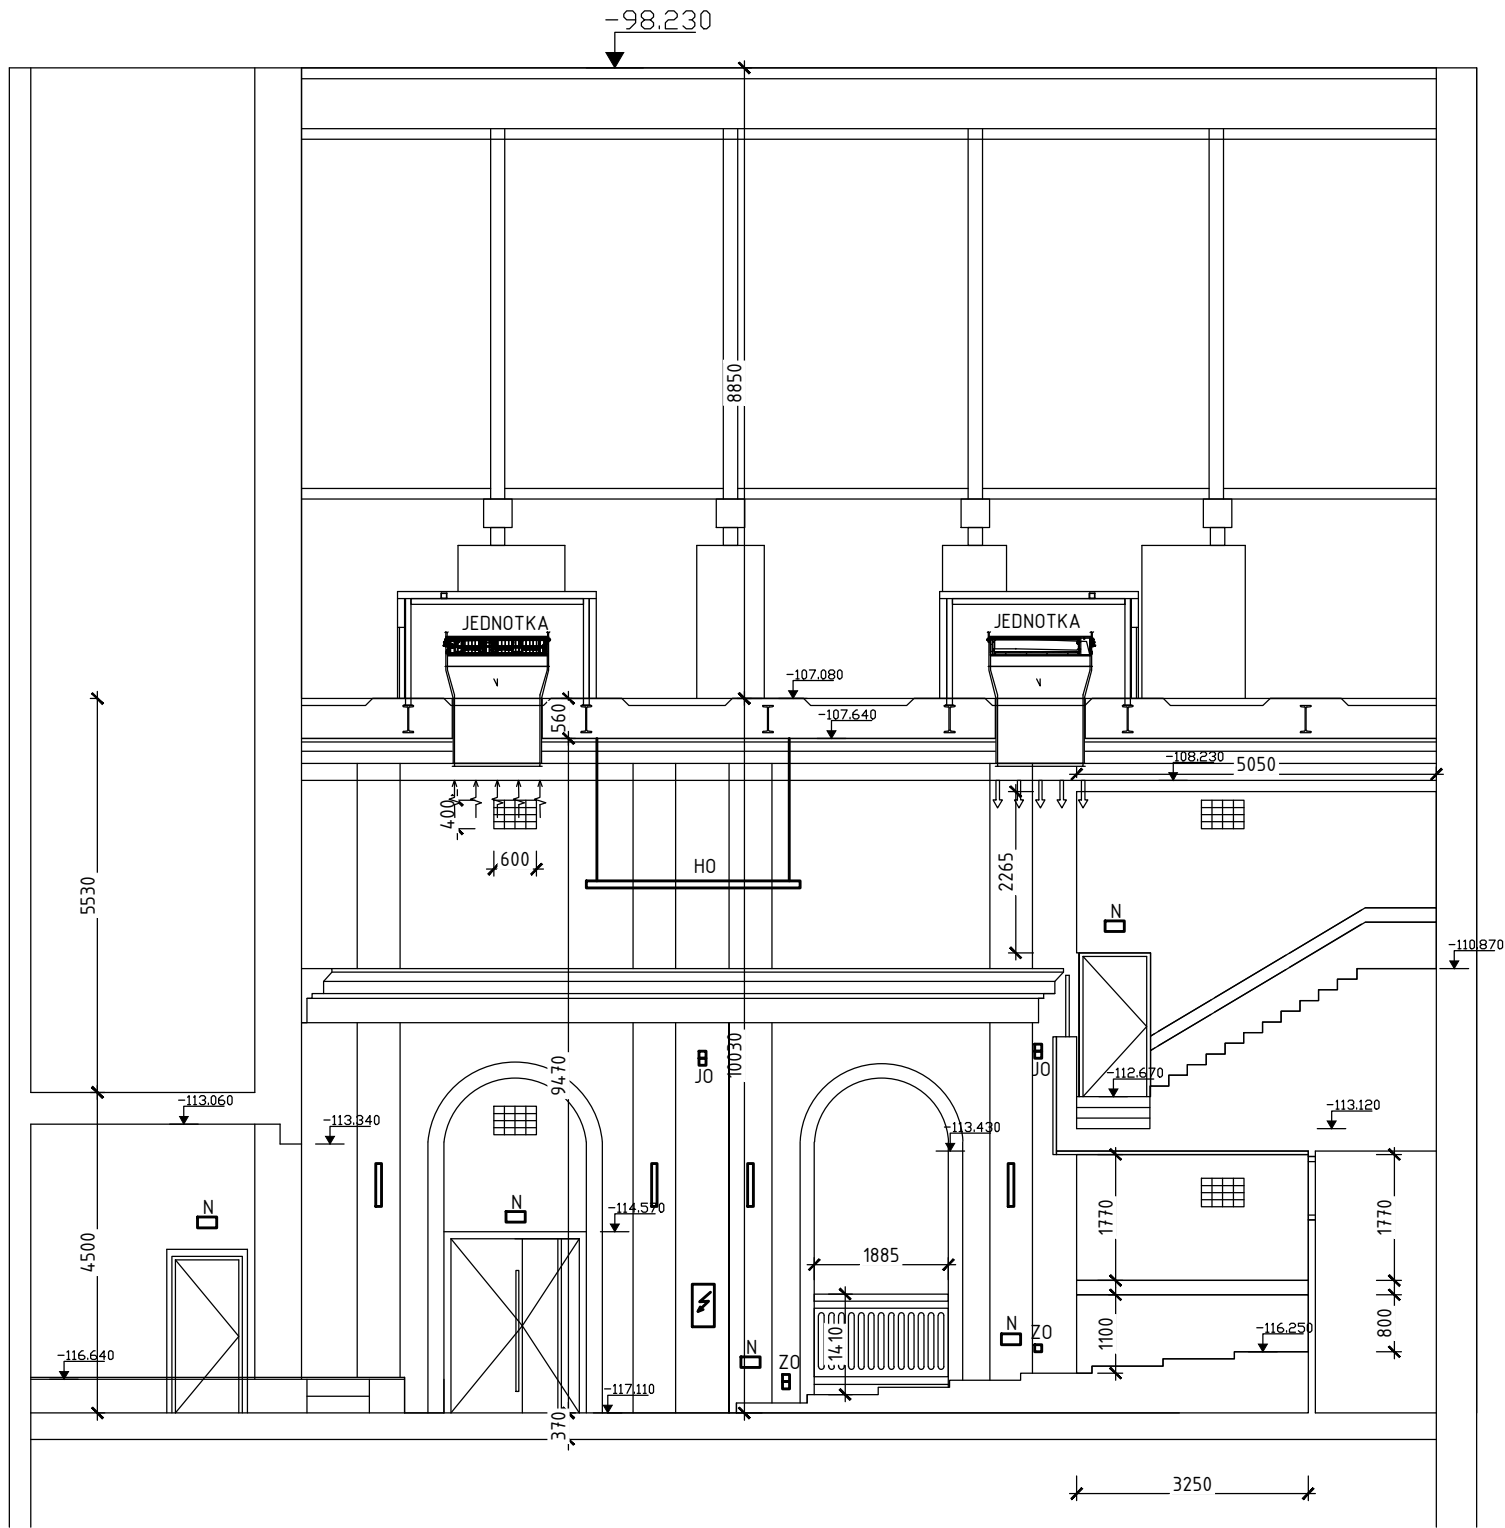

POHLED NA STĚNU S OKNY

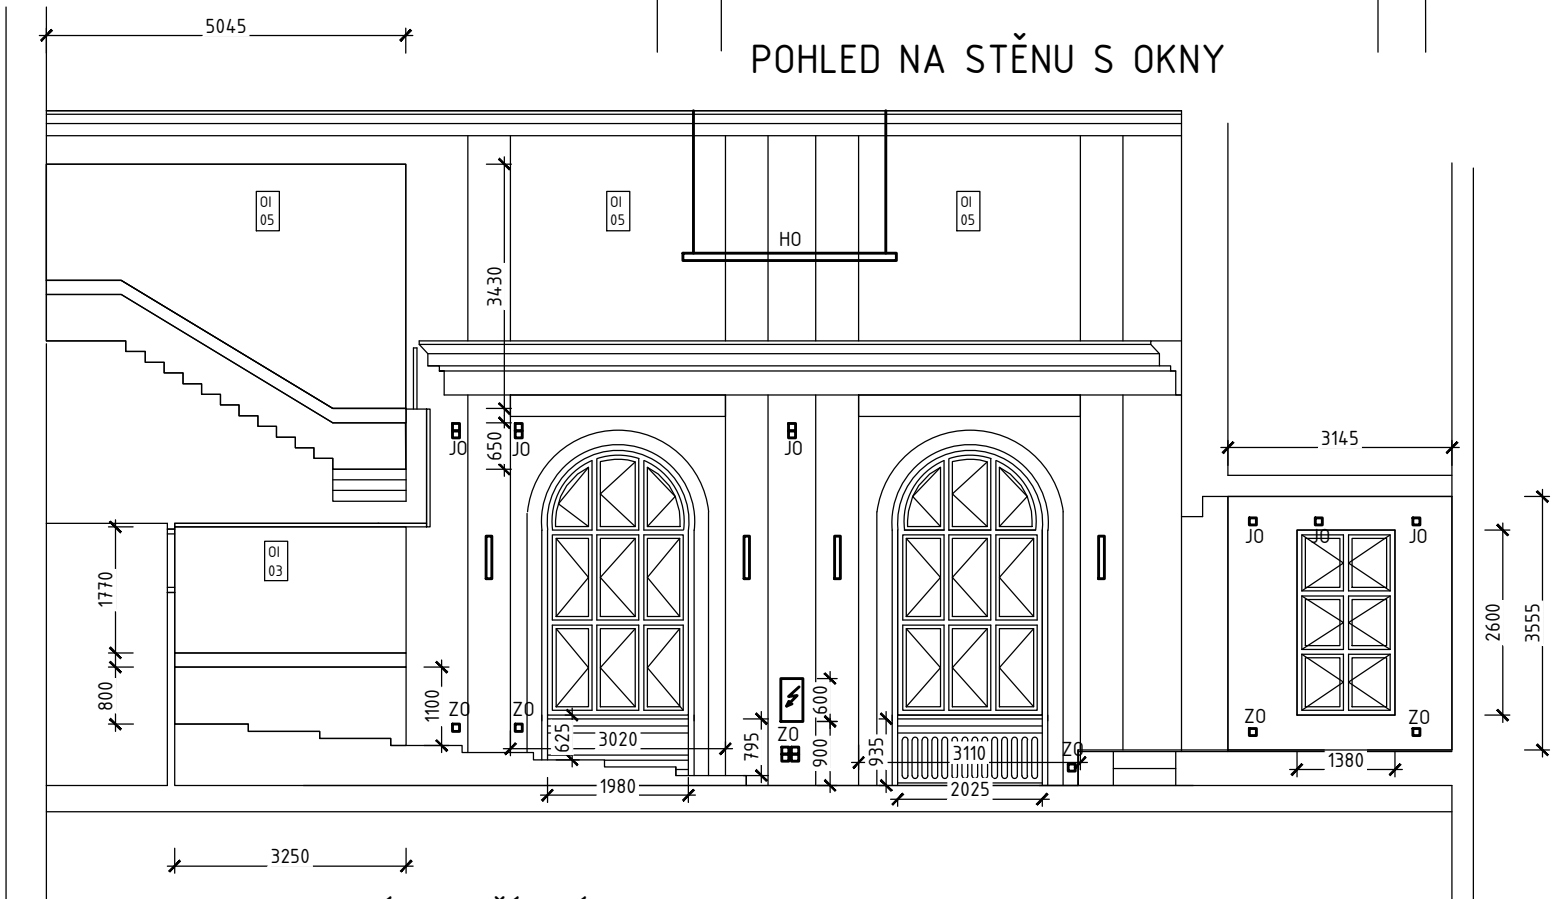

POPIS VYOBRAZENÝCH ZAŘÍZENÍ

HO HLAVNÍ STROPNÍ LUSTR


NÁSTĚNNÉ SVÍTIDLO

NÁSTĚNNÉ SVÍTIDLO NOUZOVÉHO OSVĚTLENÍ

JO ZÁSUVKY PRO JEVIŠTNÍ OSVĚTLENÍ

ZO ZÁSUVKY BĚŽNÉ

HLEDIŠTĚ S BALKONEM

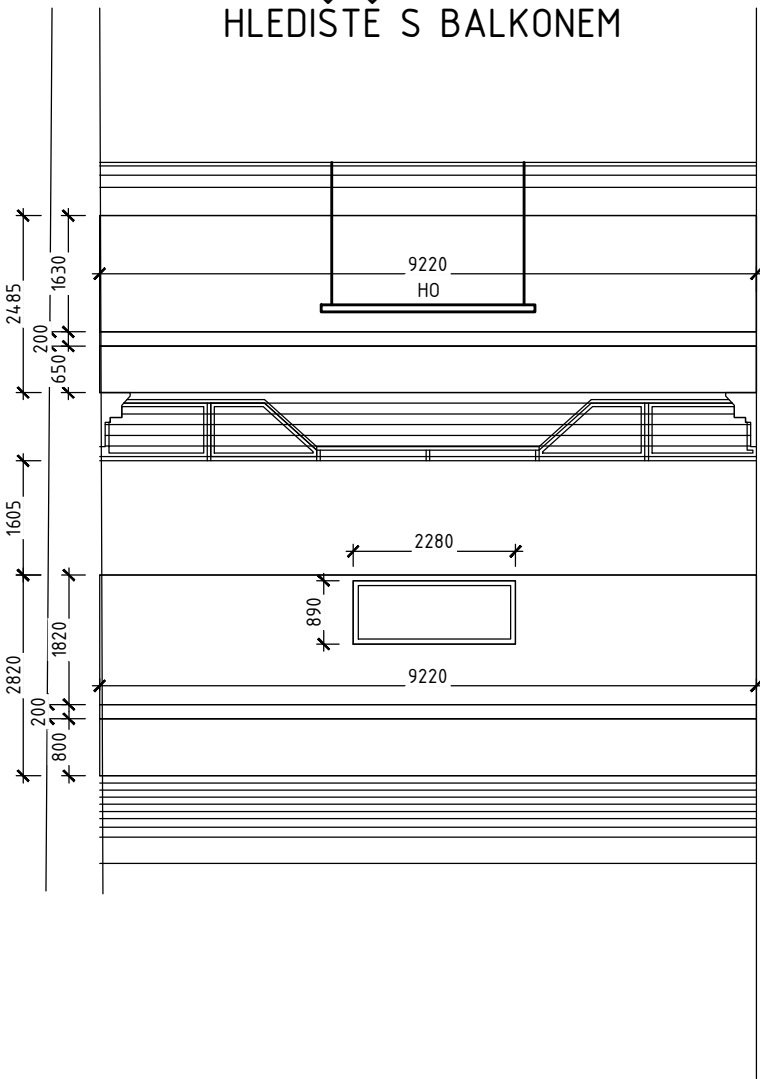

REVIZE	POPIS/ÄNDERUNGSBESCHREIBUNG	ZMĚNĚL/ÄNDERN	KONTROLA/KONTROLLIERT	DATUM/DATE
STAVEBNÍK/AUFTRAGGEBER JIRÁSKOVO GYMNÁZIUM ŘEZNÍČKOVA 451 547 01 NÁCHOD		HLAVNÍ PROJEKTANT/CONTRACTOR <div><div>ATELIER TSUNAMI  ARCHITECTURE DESIGN</div>ATELIER TSUNAMI s.r.o. PALACHOVA 1742 547 01 NÁCHOD TEL. +420 491 401 611 E-MAIL: NACHOD@ATSUNAMI.CZ</div>		
PROFESSE/GEWERBE SILNOPROUDÉ ROZVODY A OSVĚTLENÍ ZPRACOVATEL PROFESSE/BEARBEITER DER DOKUMENTATION V.Vlach Elektro projekce Vlach PALACHOVA 1742 547 01 NÁCHOD		HLAVNÍ INŽENÝR PROJEKTU/HAUPTINGENIEUR DES PROJEKTS ING. ARCH. MICHAL JEŽEK ZODPOVĚDNÝ PROJEKTANT PROFESSE/GEWERBEPLANER VLASTISLAV VLACH VYPRACOVAL/AUSARBEITUNG VLASTISLAV VLACH		
NÁZEV STAVBY/BAUBEZEICHUNG STAVEBNÍ ÚPRAVY AULY				
OBSAH PŘÍLOHY/INHALT DER ANLAGE UMÍSTĚNÍ EL. ZAŘÍZENÍ NA STĚNÁCH			ARCHIV 66 093	
MÍSTO STAVBY/BAUORT JIRÁSKOVO GYMNÁZIUM NÁCHOD, OBJEKT NA POZEMKU ST. 643; K.Ú. NÁCHOD			PARÉ	
STUPEŇ DOKUMENTACE/DOKUMENTATIONSSTUFE DPS		DATUM/DATUM 2020-05	MĚŘÍTKO/MBTAB 1 : 100	FORMÁT A4
Č. ZAKÁZKY 220.16		OBJEKT/BAUOBJEKT		
STUPEŇ ČÁSTI OBJEKTU 5				
D				
00				
090				
502				
A				