


2. PATRO - LŮŽKOVÉ KŘIDLO 1:200

DĚTSKÉ ODDĚLENÍ LŮŽ.JEDNOTKA 30 LŮŽEK

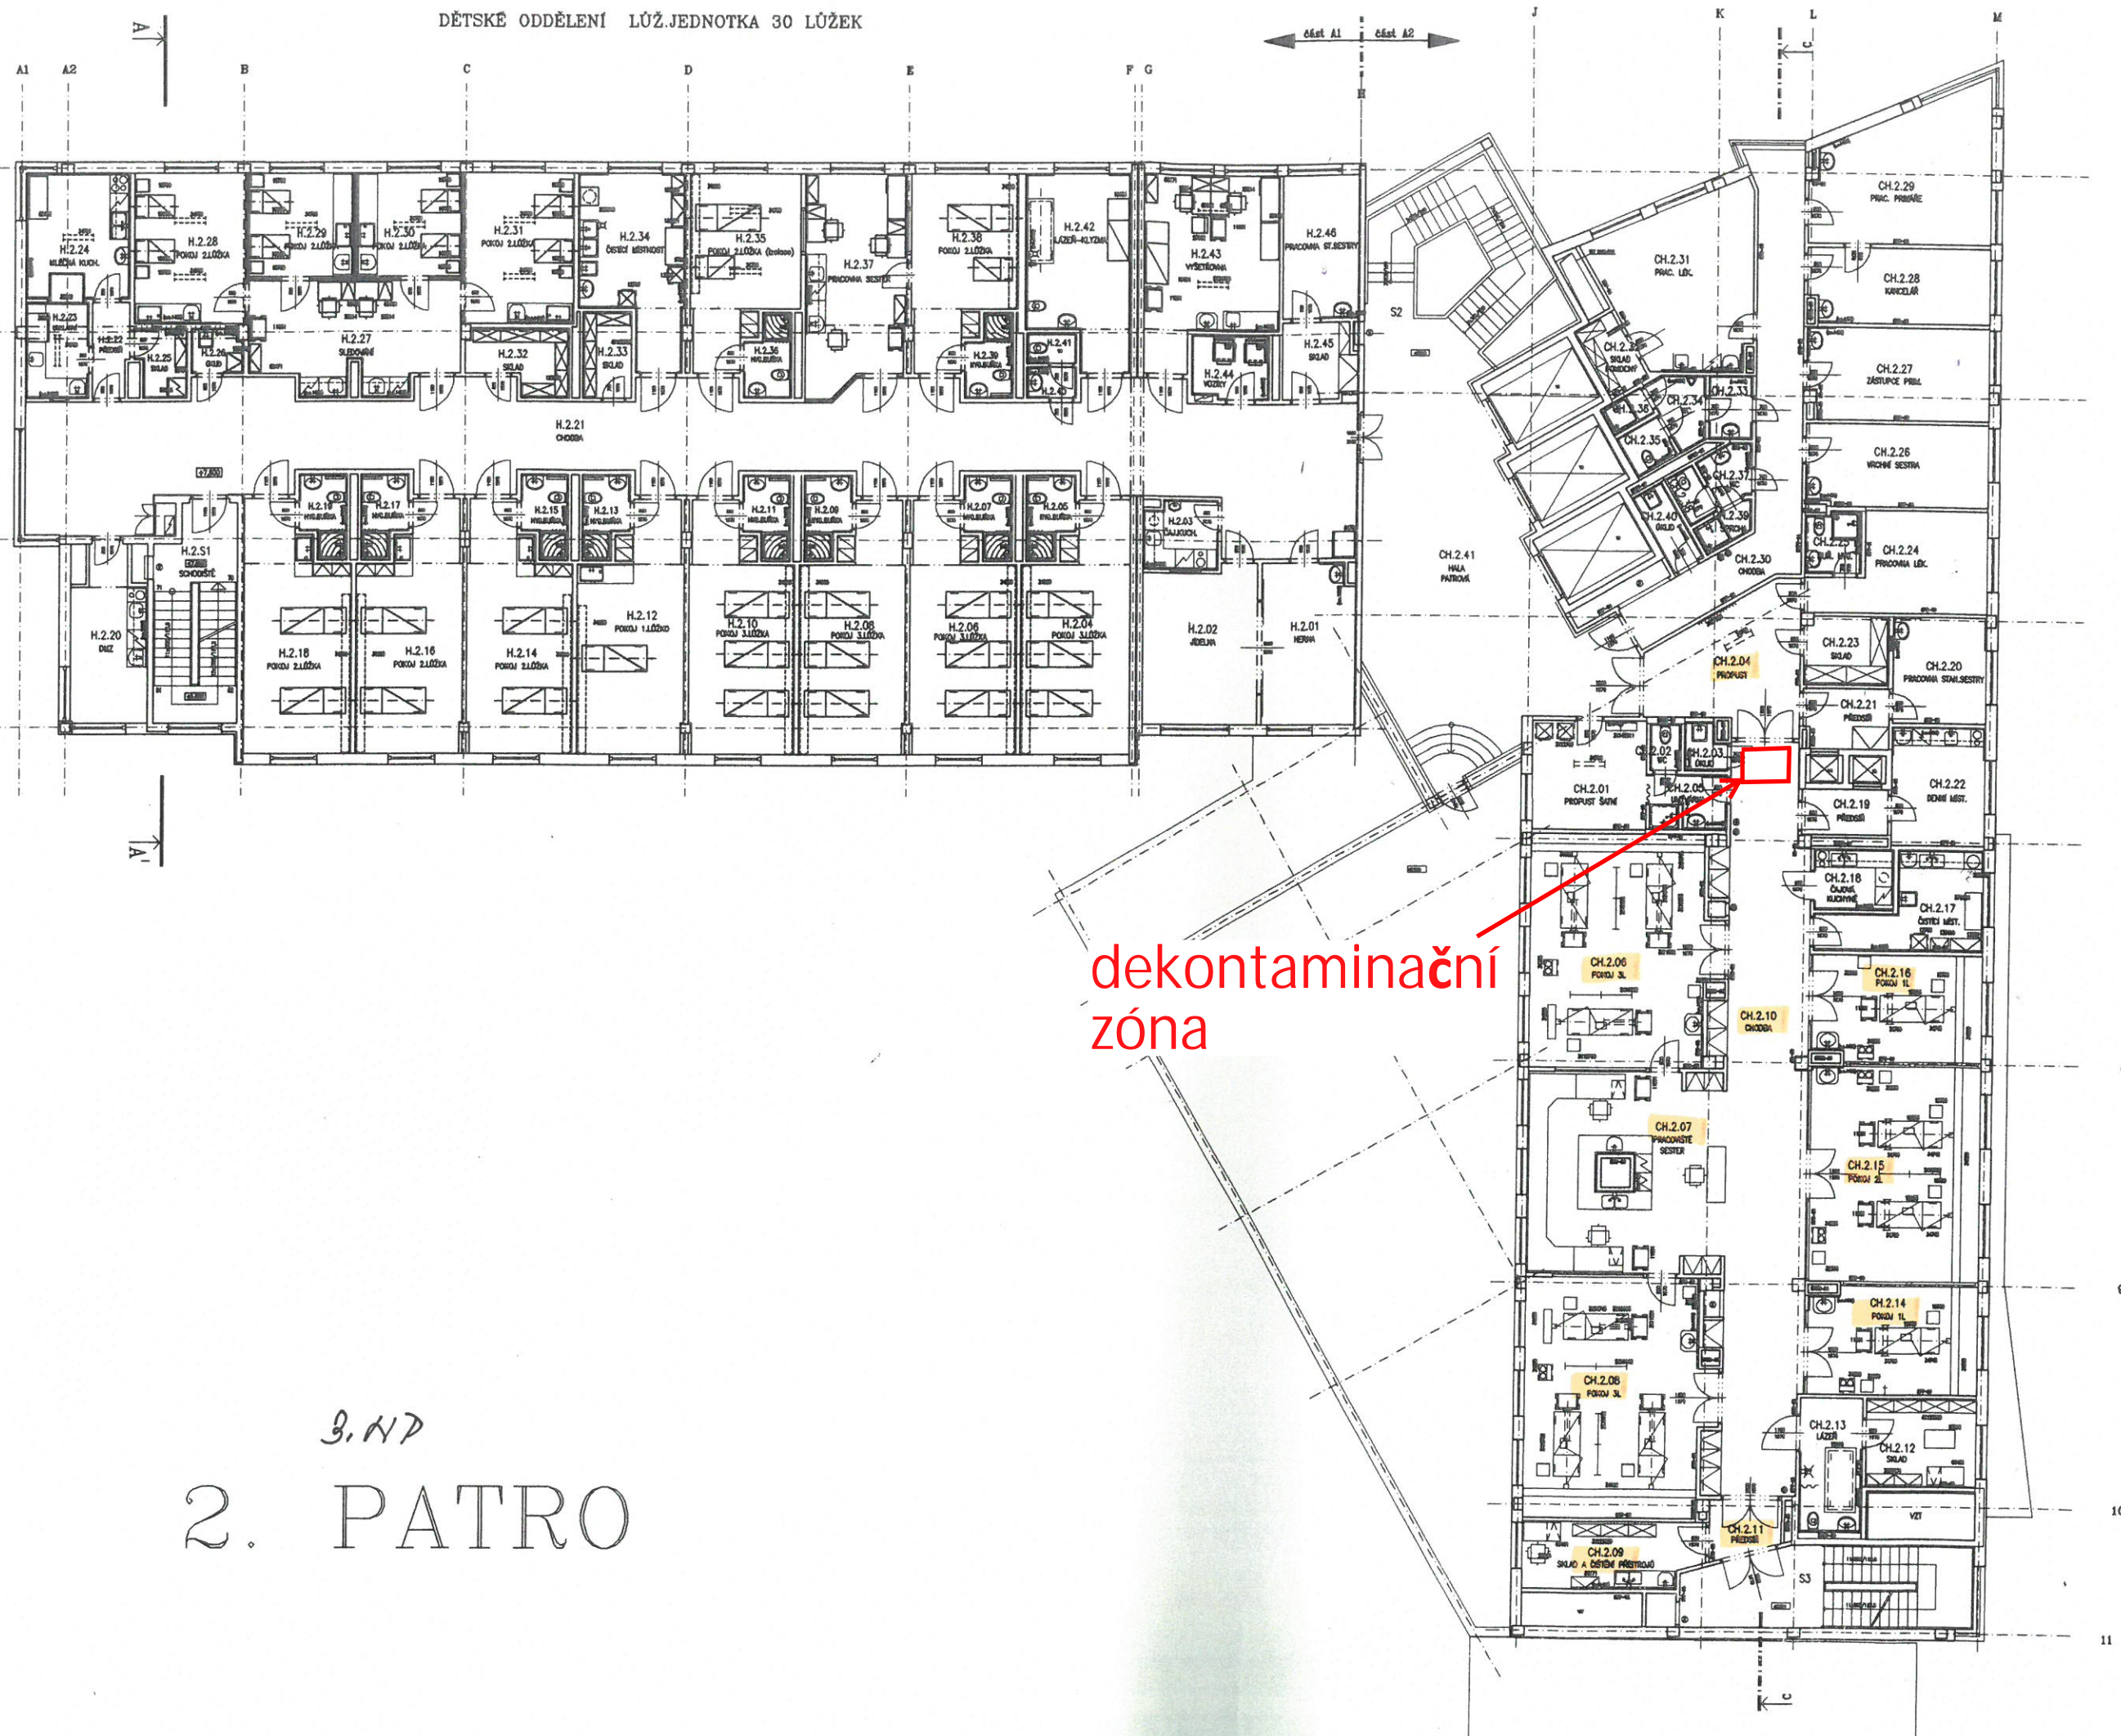

ŘÍDÍCÍ ÚSEK DĚTSKÉHO ODDĚLENÍ

2. PATRO - KOMPLEMENT 1:200

ODDĚLENÍ INTENZIVNÍ PÉČE

3. KP
2. PATRO