
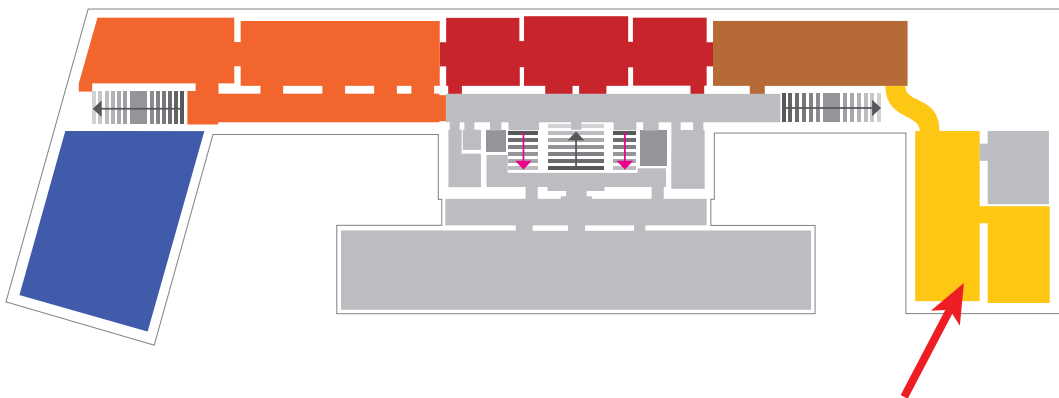


čelní pohled

Boční pohled

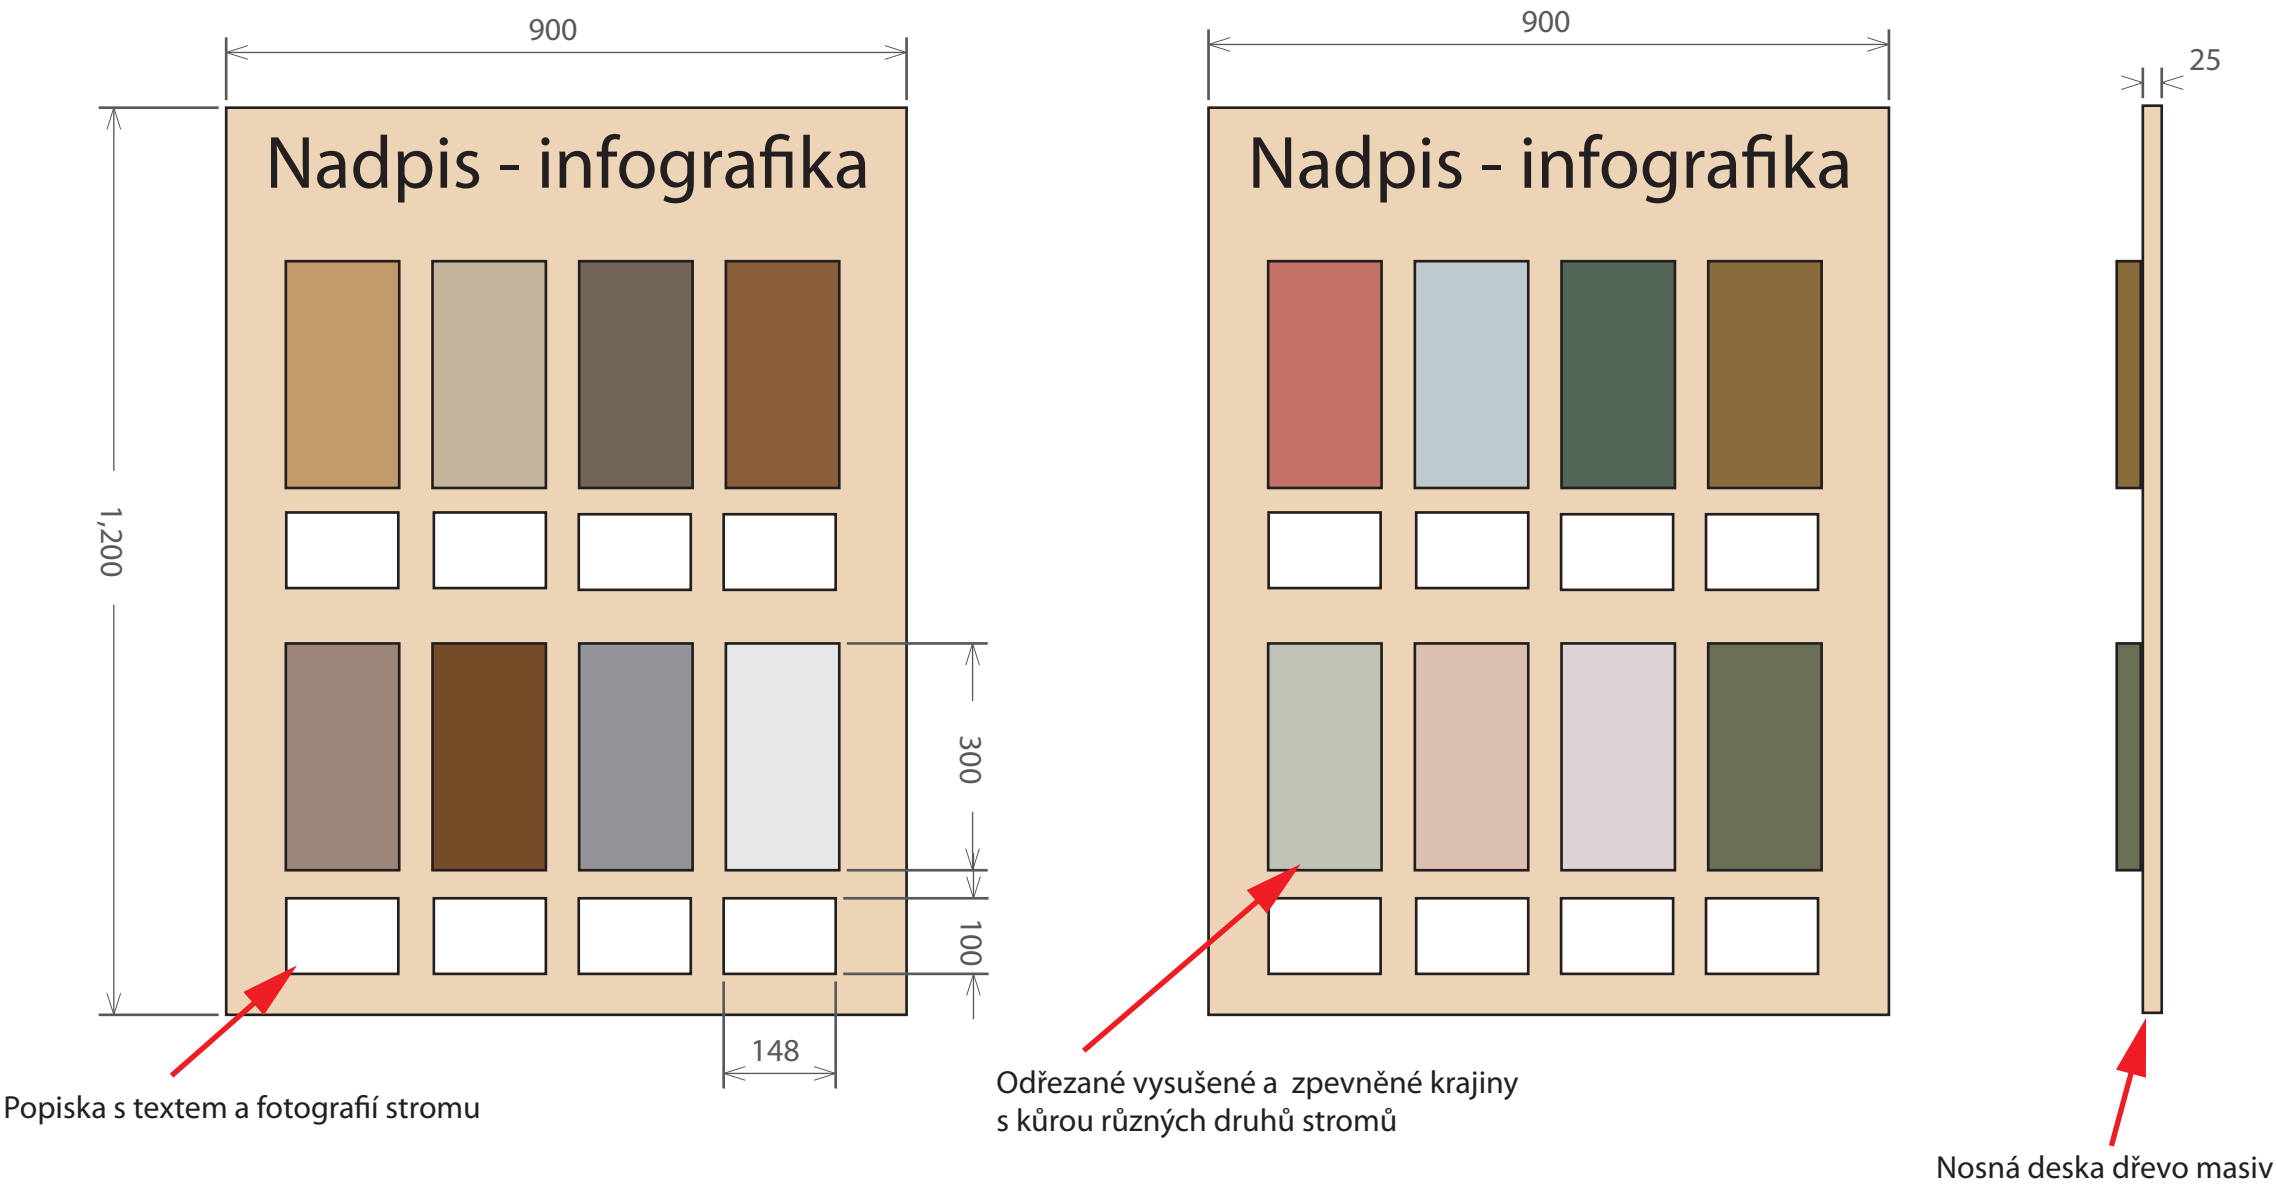

		Art Consultancy, s. r. o. Gudřichova 6, 746 01 Opava IČ:29457009 DIČ: CZ29457009 www.artconsultancy.eu,	skalik@artconsultancy.eu tel: +420 777 187 823 berger@artconsultancy.eu tel: +420 776 137 144 klimes@artconsultancy.eu
Název akce:	PŘÍRODOVĚDNÉ MUZEUM, HRADEC KRÁLOVÉ		Datum: 20. 4. 2018
Výkres:	TECHNICKÝ SCÉNÁŘ - Expozice - 4. V kruhu IP 4/12		
Měřítko:	1: 10	Vypracoval: MgA. Tomáš Skalík, Mgr. Ivan Berger MVDr. Martin Klimeš, Ing. arch. Michal Poláš	
Zadavatel:	Královohradecký kraj - Muzeum východních Čech v Hradci Králové		

IP 4/12 - Haptické poznávání kůry stromů.
Na dřevěném panelu jsou upevněny vzorky odřezků kmenů stromů s kůrou. Jedná se o krajiny cca 150 x 300 mm.
Odřezky jsou ošetřeny a konzertvovány tak, aby vydržely velké namáhání haptického zkoušení a aby nesesyčaly.
Pod vzorky jsou popisky s vyobrazením konkrétního druhu stromu.

POZNÁMKA:
Výkres nenahrazuje dílenskou a výrobní dokumentaci
Vykresleno pouze tvarové řešení se základními rozměry a specifikací materiálů. Přesné rozměry nutno zaměřit na stavbě.
Před zahájením výroby budou předloženy dílenské výkresy, případně vzorky materiálů a provedení ke schválení architektem.