


PŮDORYSNÉ SCHÉMA 1.NP, M 1:50

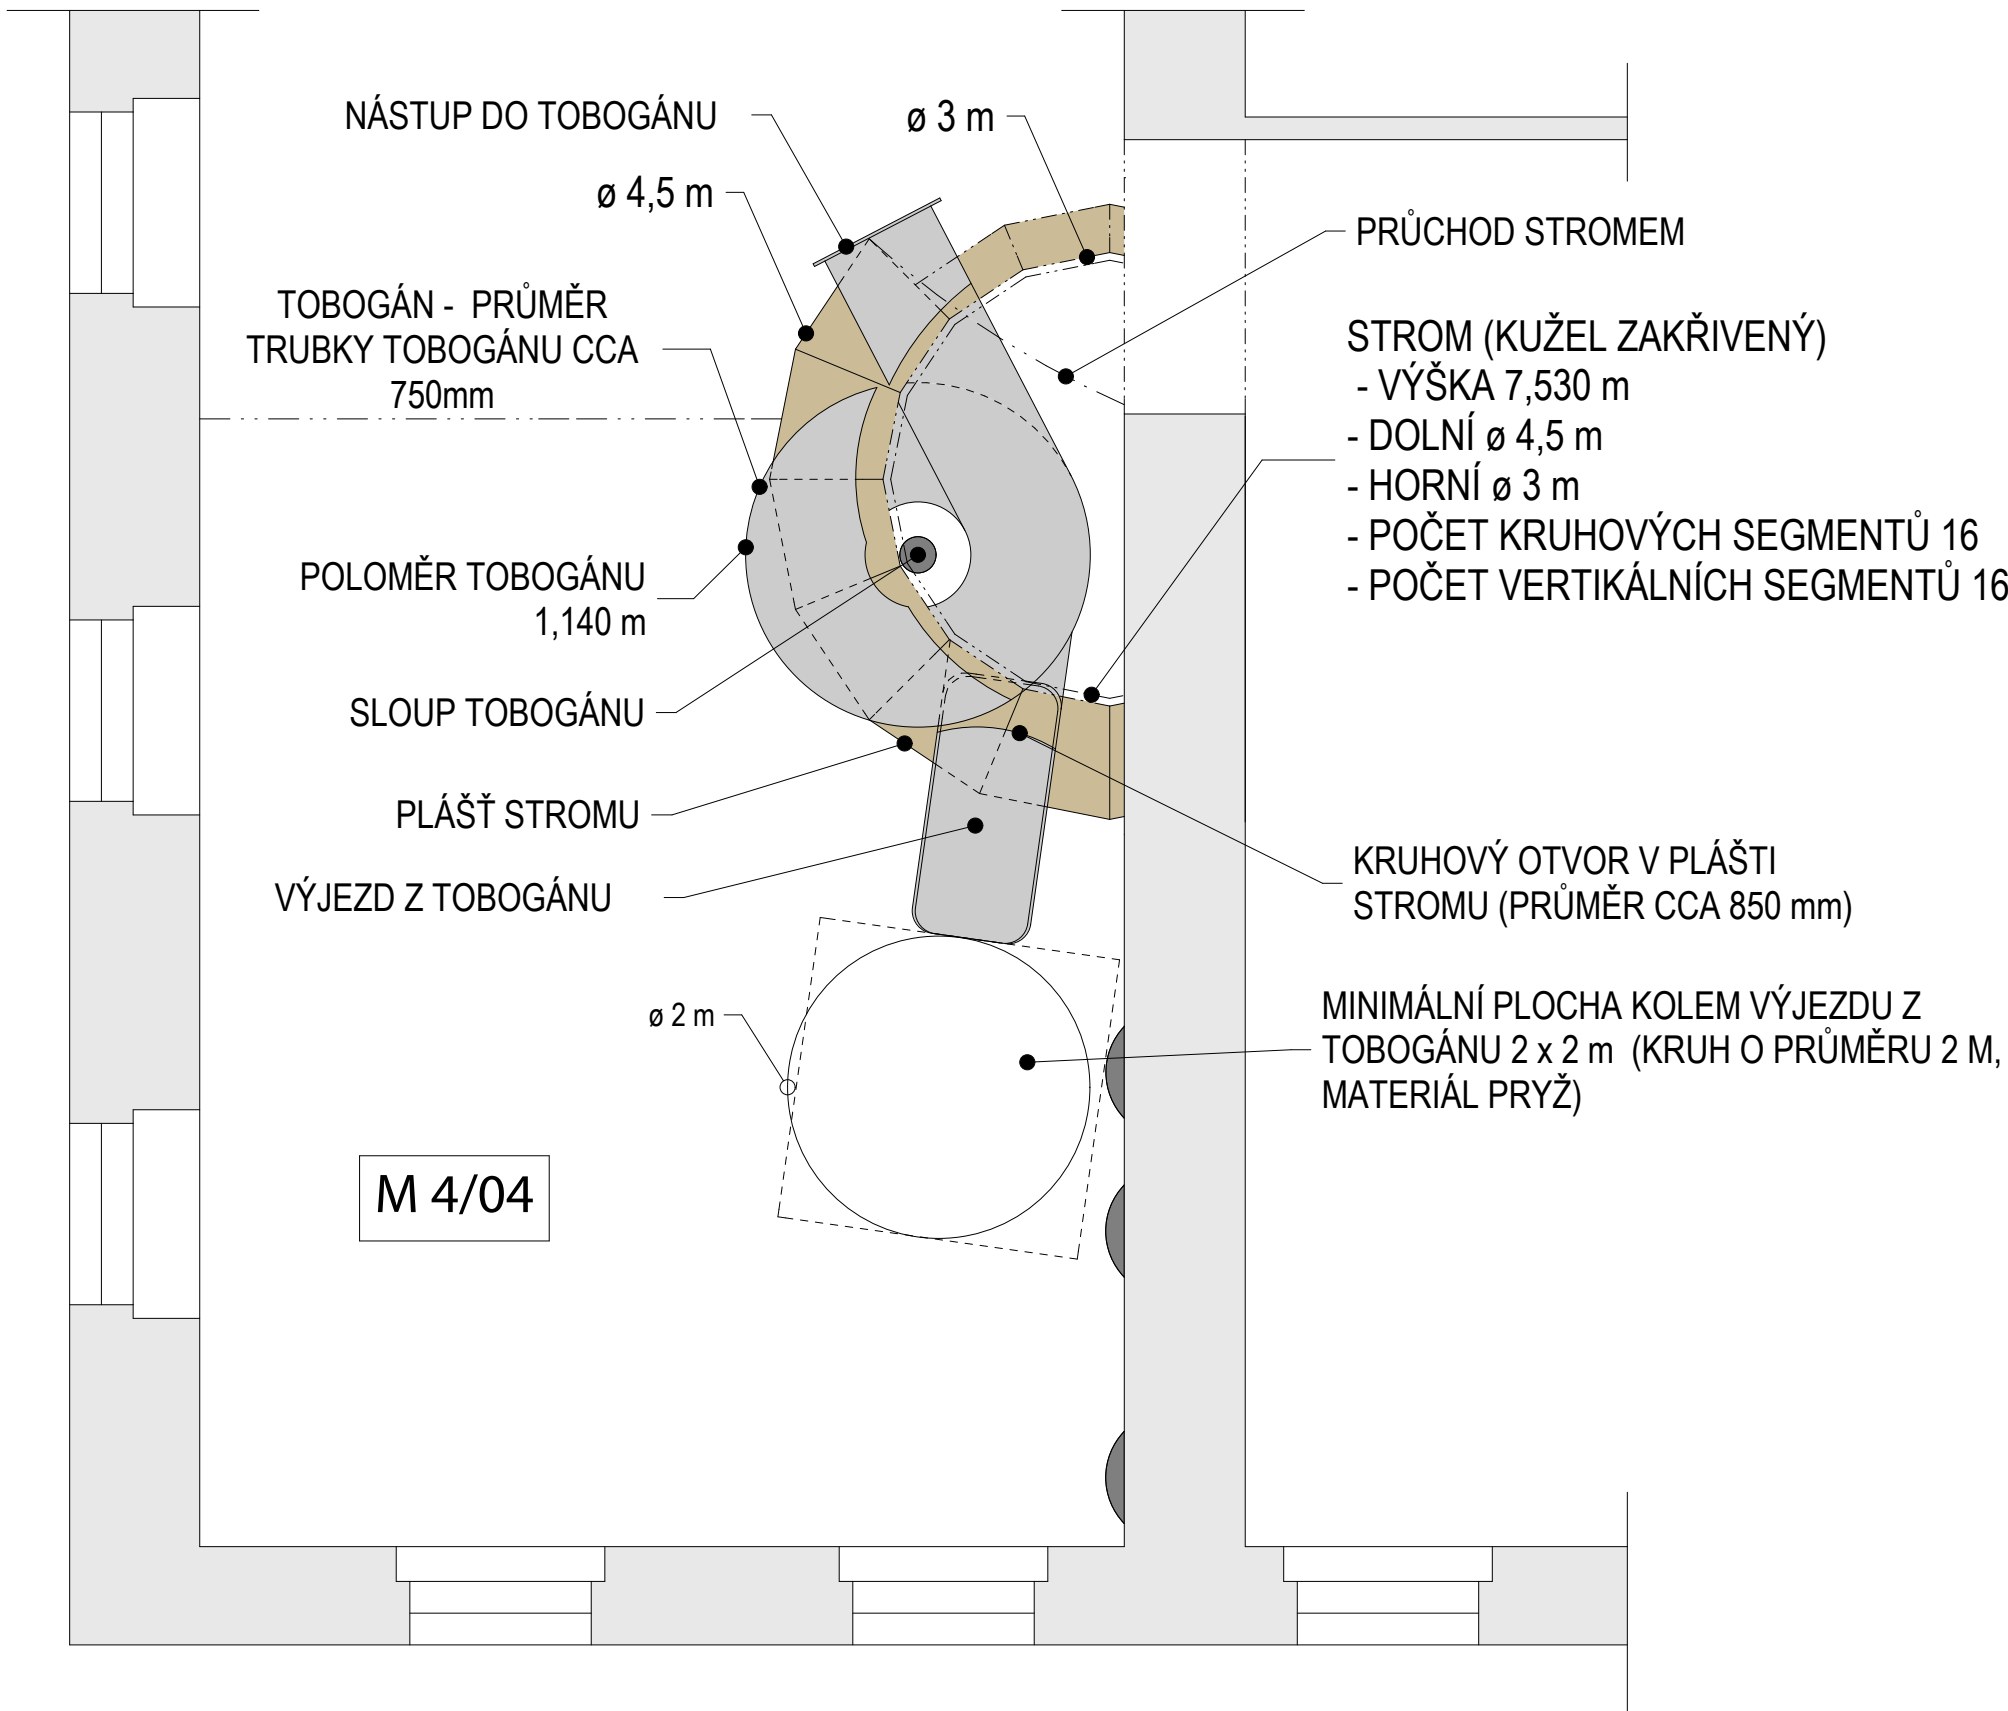

Legenda prvků




STROM + TOBOGÁN

M 1:50

FORMÁT 420 x 900


POZNÁMKA:
Výkres nenahrazuje dílenskou a výrobní dokumentaci
Výkresleno pouze tvarové řešení se základními rozměry a specifikací materiálů. Přesné rozměry nutno zaměřit na stavbě.
Před zahájením výroby budou předloženy dílenské výkresy, případně vzorky materiálů a provedení ke schválení architektem a kurátory.

PŮDORYSNÉ SCHÉMA TOBOGÁNU, M 1:50

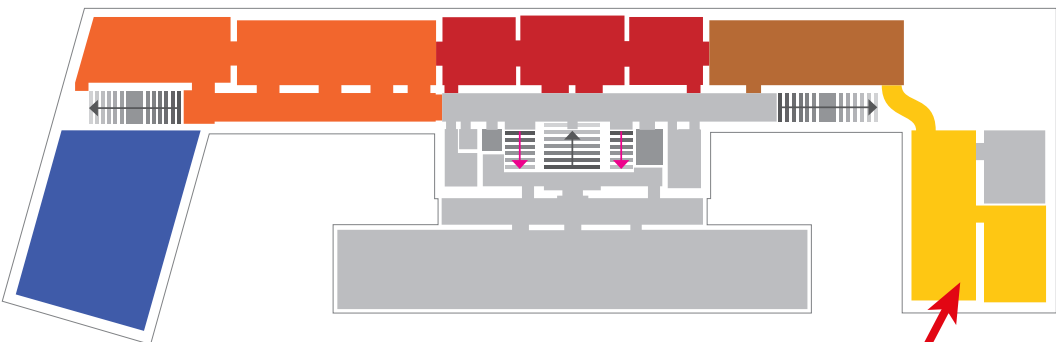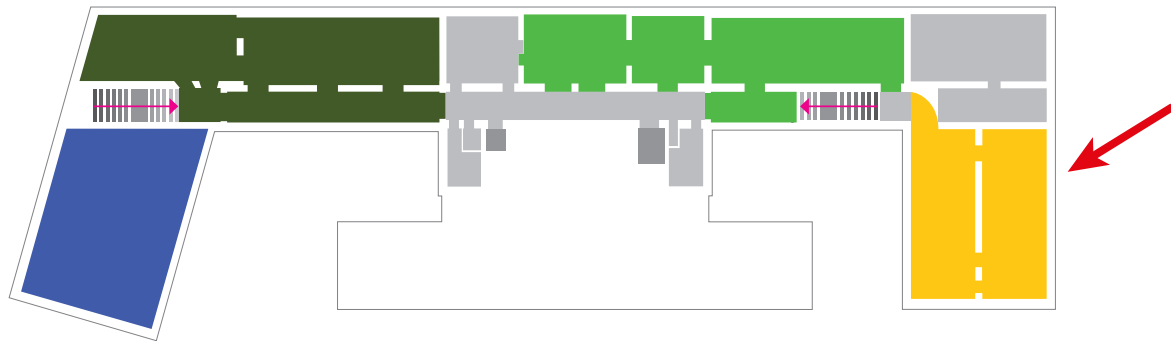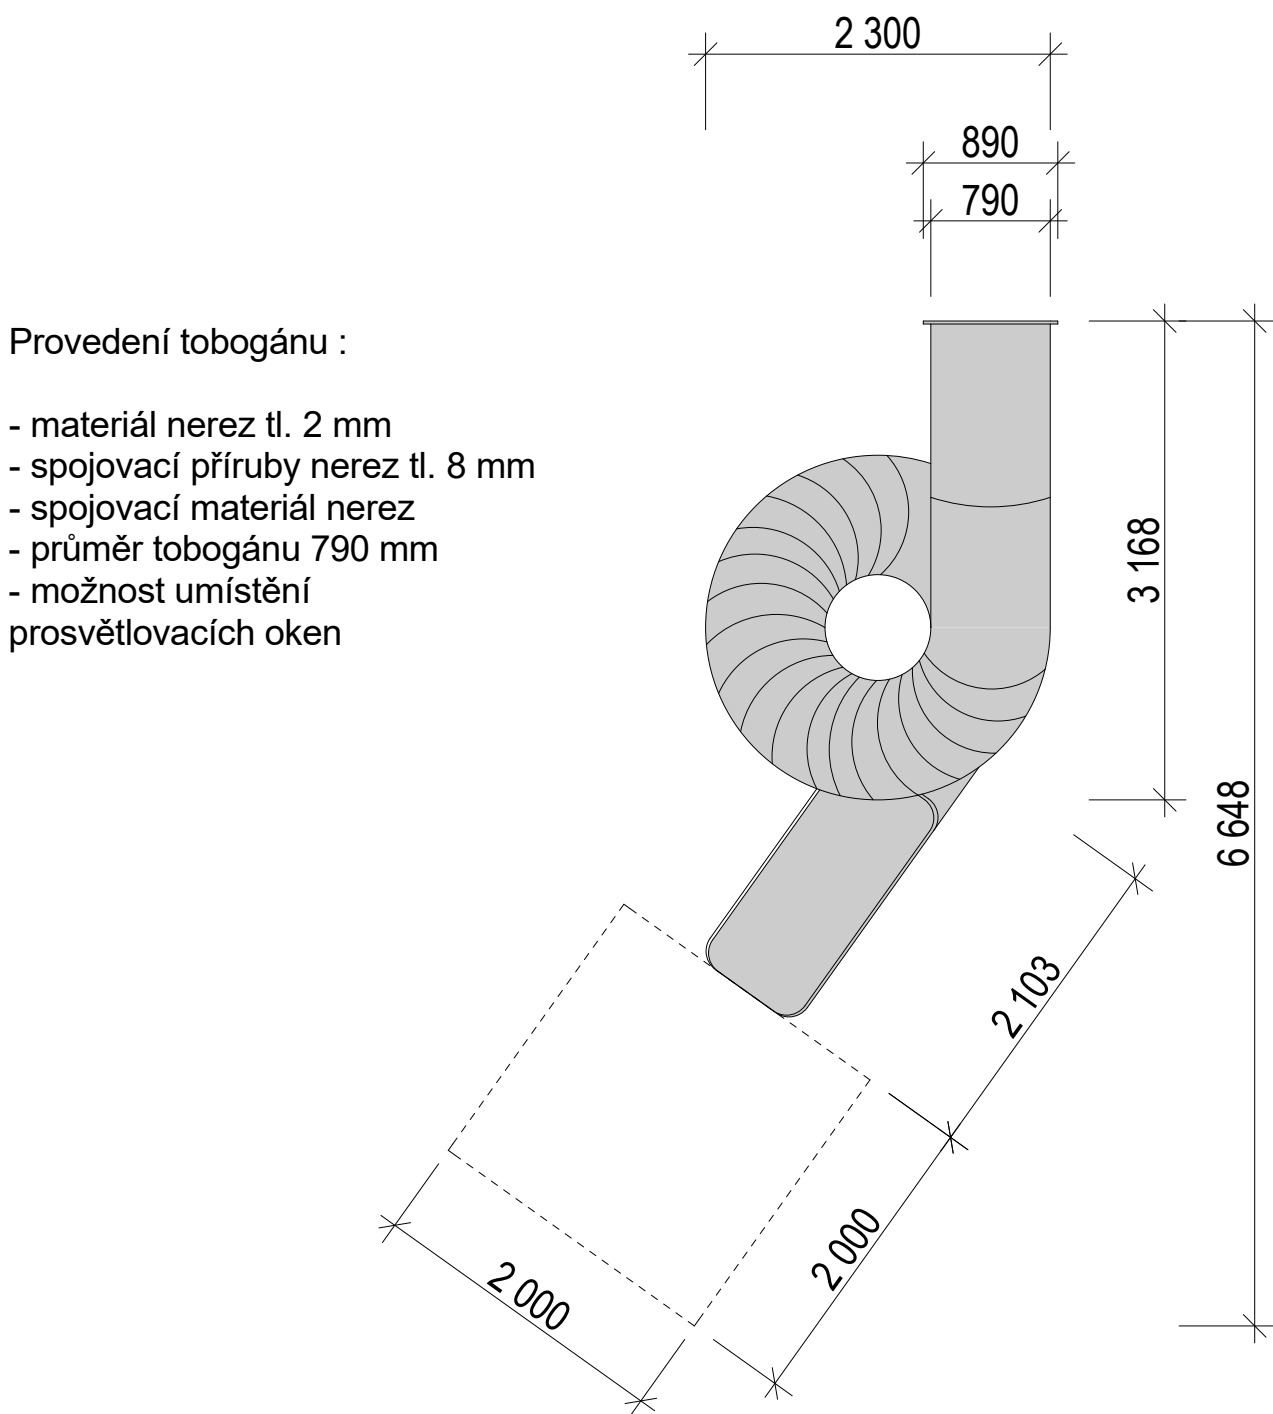

		Art Consultancy, s. r. o. Gudřichova 6, 746 01 Opava IČ:29457009 DIČ: CZ29457009 www.artconsultancy.eu,	skalik@artconsultancy.eu tel: +420 777 187 823 berger@artconsultancy.eu tel: +420 776 137 144 klimes@artconsultancy.eu
Název akce:	PŘÍRODOVĚDNÉ MUZEUM, HRADEC KRÁLOVÉ		Datum: 20. 4. 2018
Výkres:	TECHNICKÝ SCÉNÁŘ - Expozice - 4. V kruhu, Strom + tobogán		
Měřítko:	1: 50	Vypracoval: MgA. Tomáš Skalík, Mgr. Ivan Berger MVDr. Martin Klimeš, Ing. arch. Pavlína Harazimová	
Zadavatel:	Královohradecký kraj - Muzeum východních Čech v Hradci Králové		

POHLED, M 1:50

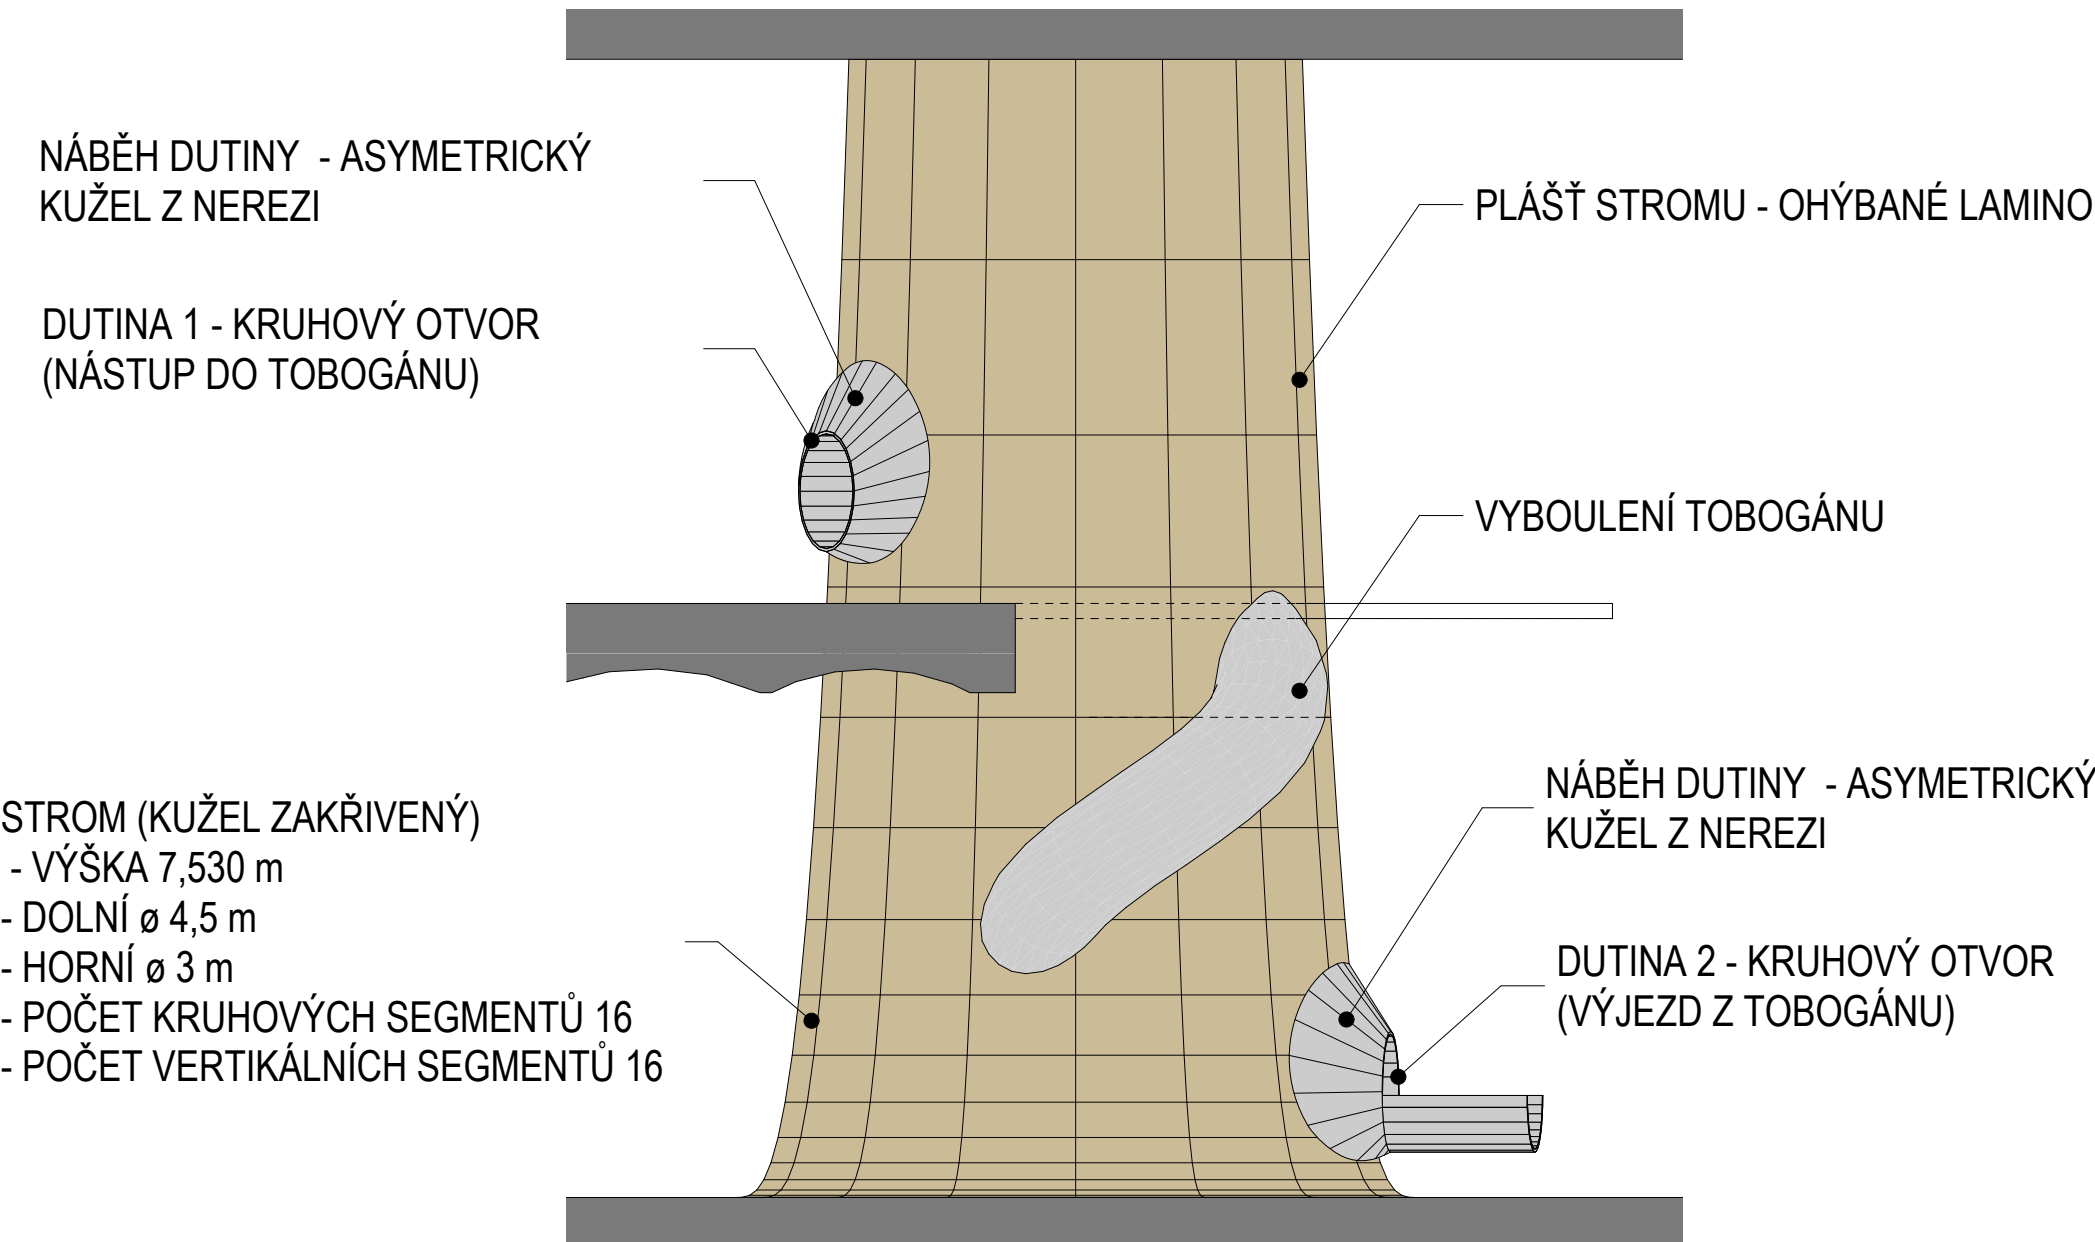

ŘEZ, M 1:50

