
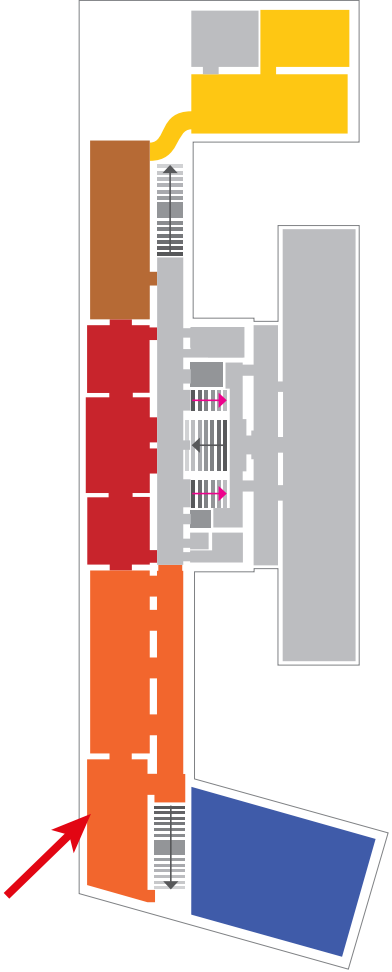
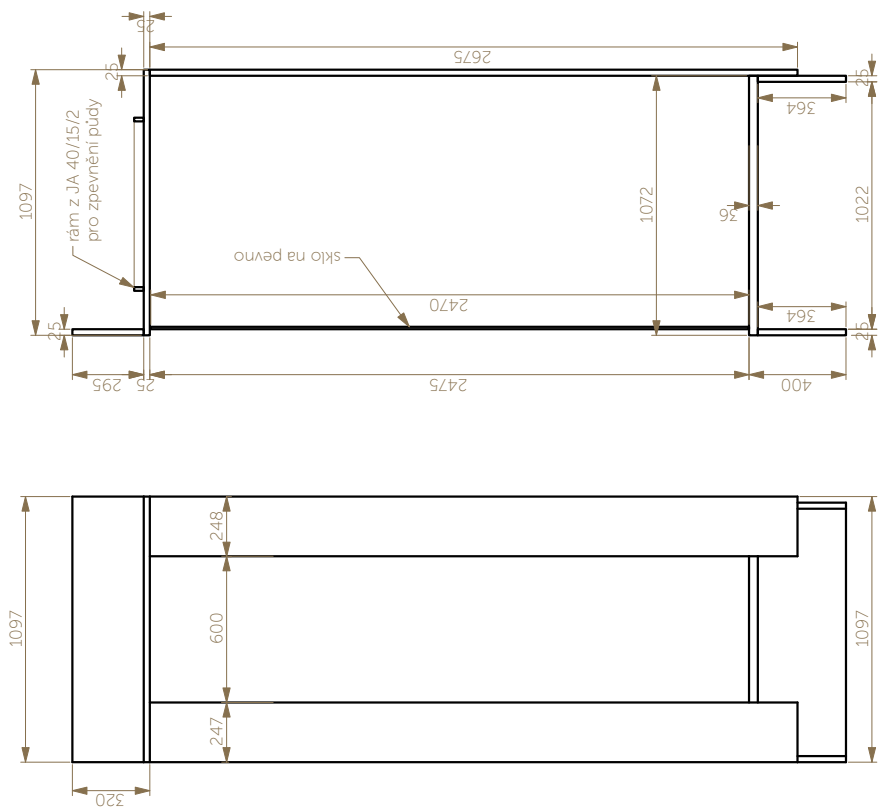
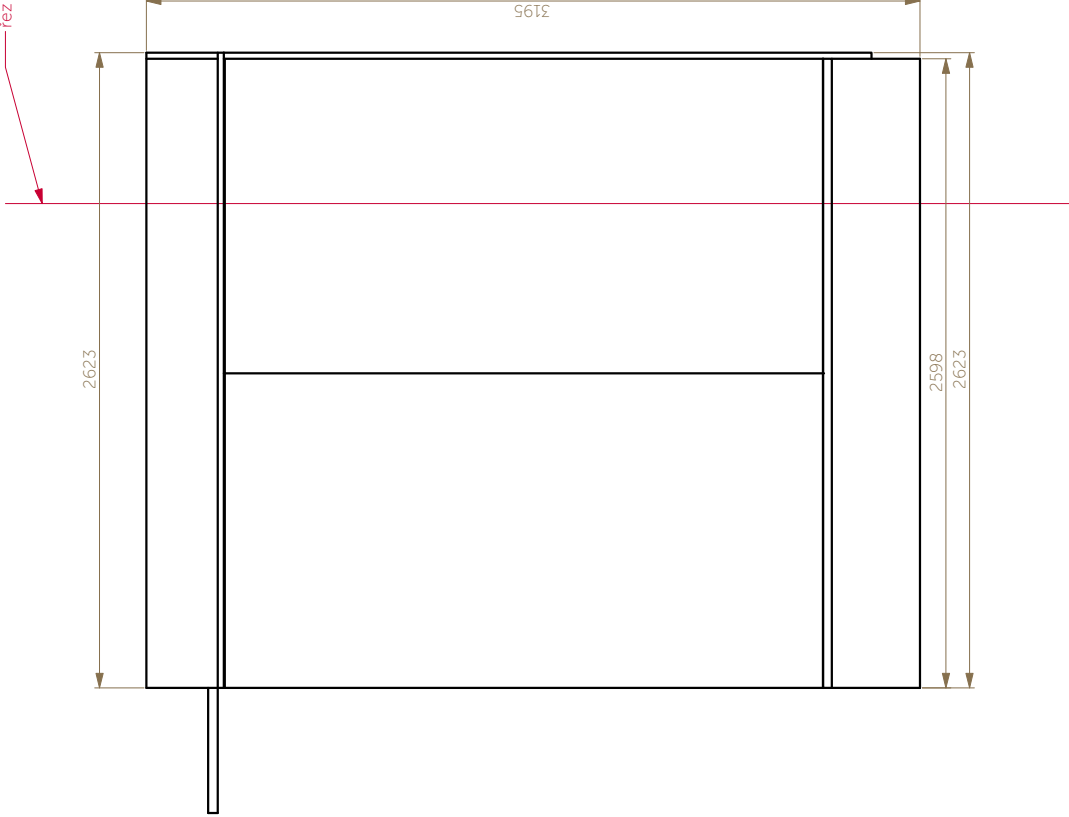



E(P) 02

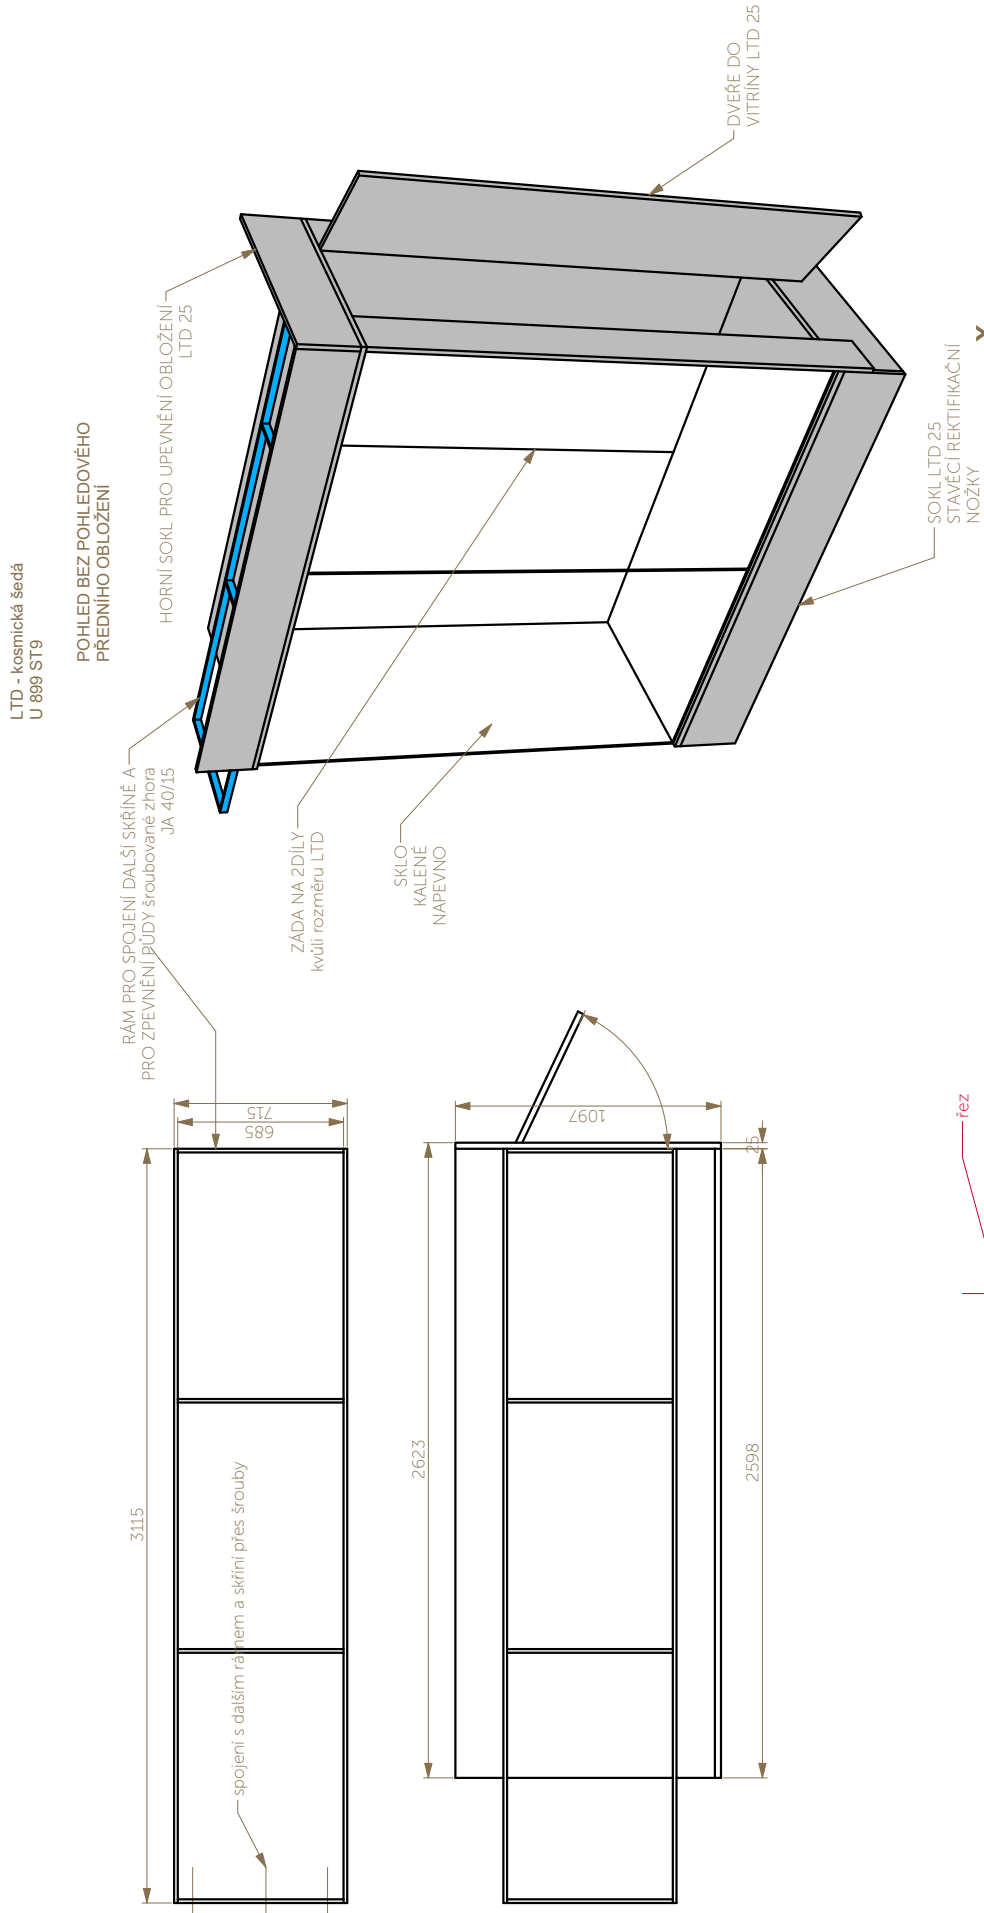

		Art Consultancy, s. r. o. Gudrichova 6, 746 01 Opava IČ:29457009 DIČ: CZ29457009 www.artconsultancy.eu,		skalik@artconsultancy.eu tel: +420 777 187 823 berger@artconsultancy.eu tel: +420 776 137 144 klimes@artconsultancy.eu		
Název akce:	PŘÍRODOVĚDNÉ MUZEUM, HRADEC KRÁLOVÉ					Datum: 16. 4. 2018
Výkres:	TECHNICKÝ SCÉNÁŘ Expozice- 2 - Země v pohybu					
Měřítko:	1: 30	Vypracoval: MgA. Tomáš Skalík, Mgr. Ivan Berger		MVDr . Martin Klimeš, Ing. arch. Michal Poláš		
Zadavatel:	Královehradecký kraj - Muzeum východních Čech v Hradci Králové					

POZNÁMKA:
Výkres nenahrazuje dílenskou a výrobní dokumentaci
Vykresleno pouze tvarové řešení se základními rozměry a specifikací materiálů. Přesné rozměry nutno zaměřit na stavbě.
Před zahájením výroby budou předloženy dílenské výkresy, případně vzorky materiálů a provedení ke schválení architektem.