





ilustrační obrázek



ilustrační obrázek

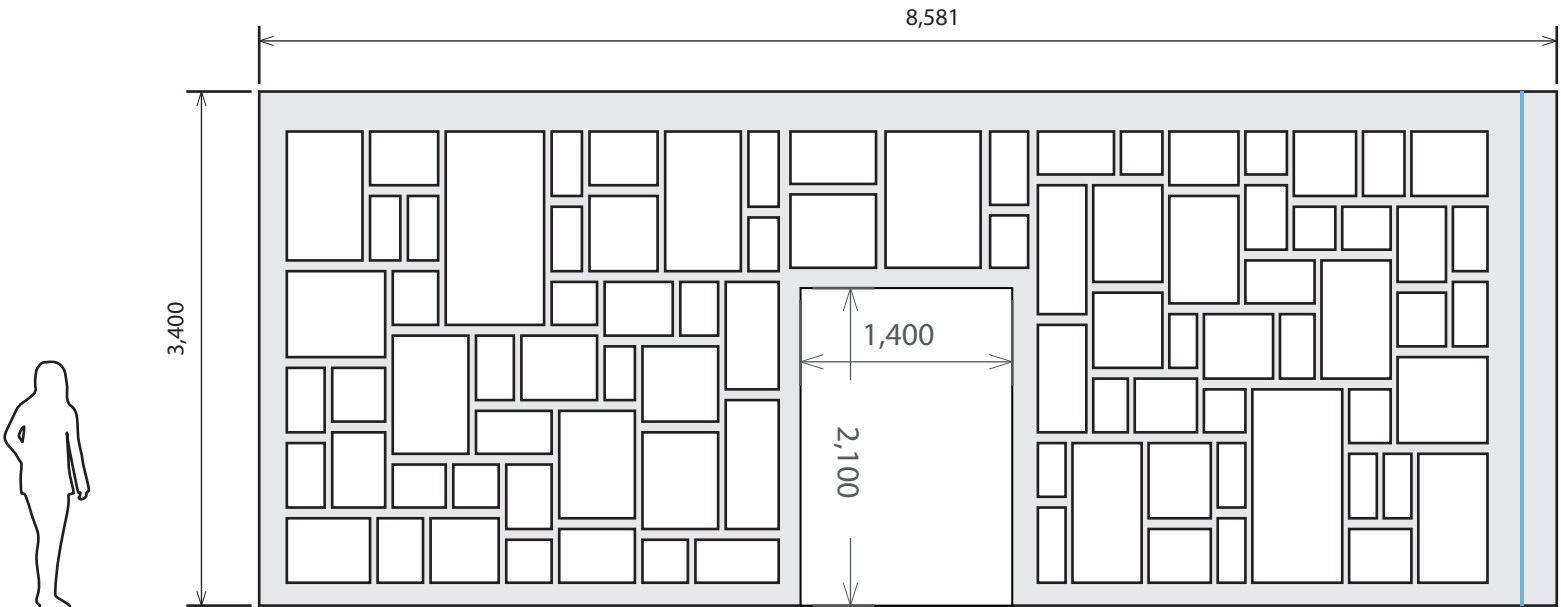

ilustrační schéma

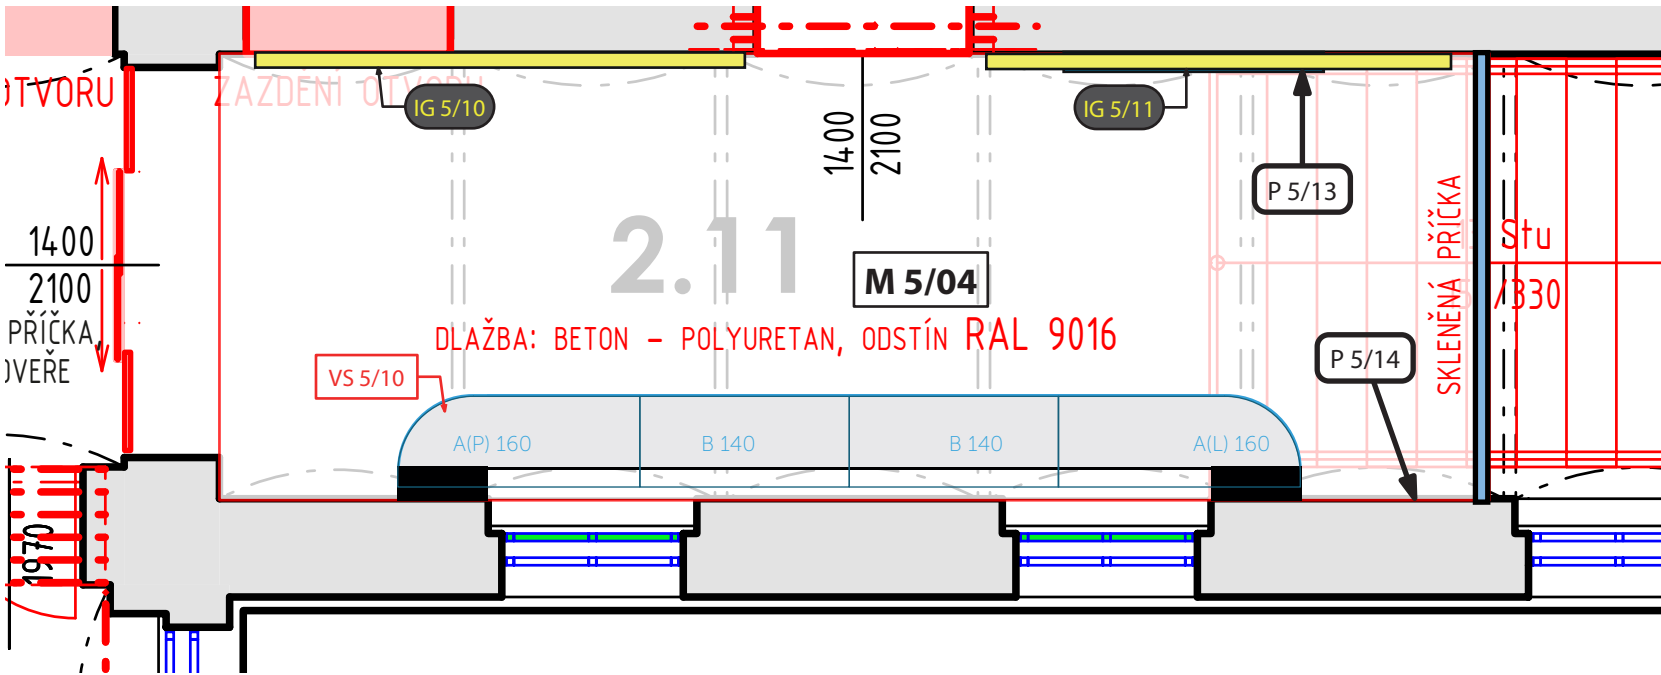

Legenda expozičních prvků

IG 05/10 - Vivant, slavní badatelé! IG 05/11 - Vivant, slavní badatelé!
Medailony jednotlivých osobností (viz textová část tech. scénáře), zpracováno jako klasický „retro“ styl obrázků v dřevěných rámečcích pověšených přímo na zdi, rozmístěných dle potřeby (horizontálně podle doby, kdy daná osobnost žila), texty na malých tabulkách pod obrázky. S rozmístěním je možné pracovat – počítá se např. s vyvěšováním i výše nad zemí, nebo naopak těsně při zemi. Obrázky tří velikostí – cca A3, A4 a B5. Viz obrázek + inspirace fotografií, i když ne tak nahusto.
VS 5/10 - vitrína průběžná (Od samoplození k rozluštění DNA)

**POZNÁMKA:**  
Výkres nenahrazuje dílenskou a výrobní dokumentaci  
Vykresleno pouze tvarové řešení se základními rozměry a specifikací materiálů. Přesné rozměry nutno zaměřit na stavbě.  
Před zahájením výroby budou předloženy dílenské výkresy, případně vzorky materiálů a provedení ke schválení architektem.a kurátory.

<div><div><div>ART</div><div>CONSULTANCY</div></div><div><div>Art Consultancy, s. r. o.</div><div>Guđrichova 6, 746 01 Opava</div><div>IČ:29457009</div><div>DIČ: CZ29457009</div><div>www.artconsultancy.eu,</div></div><div><div>skalik@artconsultancy.eu</div><div>tel: +420 777 187 823</div><div>berger@artconsultancy.eu</div><div>tel: +420 776 137 144</div><div>klimes@artconsultancy.eu</div></div></div>		
Název akce:	PŘÍRODOVĚDNÉ MUZEUM, HRADEC KRÁLOVÉ	Datum: 20. 4. 2018
Výkres:	TECHNICKÝ SCÉNÁŘ - Expozice - 5. Třídíme přírodu, pohledy P5/13	
Měřítko:	1: 50	Vypracoval: MgA. Tomáš Skalík, Mgr. Ivan Berger MVDr . Martin Klimes, Ing. arch. Michal Poláš
Zadavatel:	Královehradecký kraj - Muzeum východních Čech v Hradci Králové	