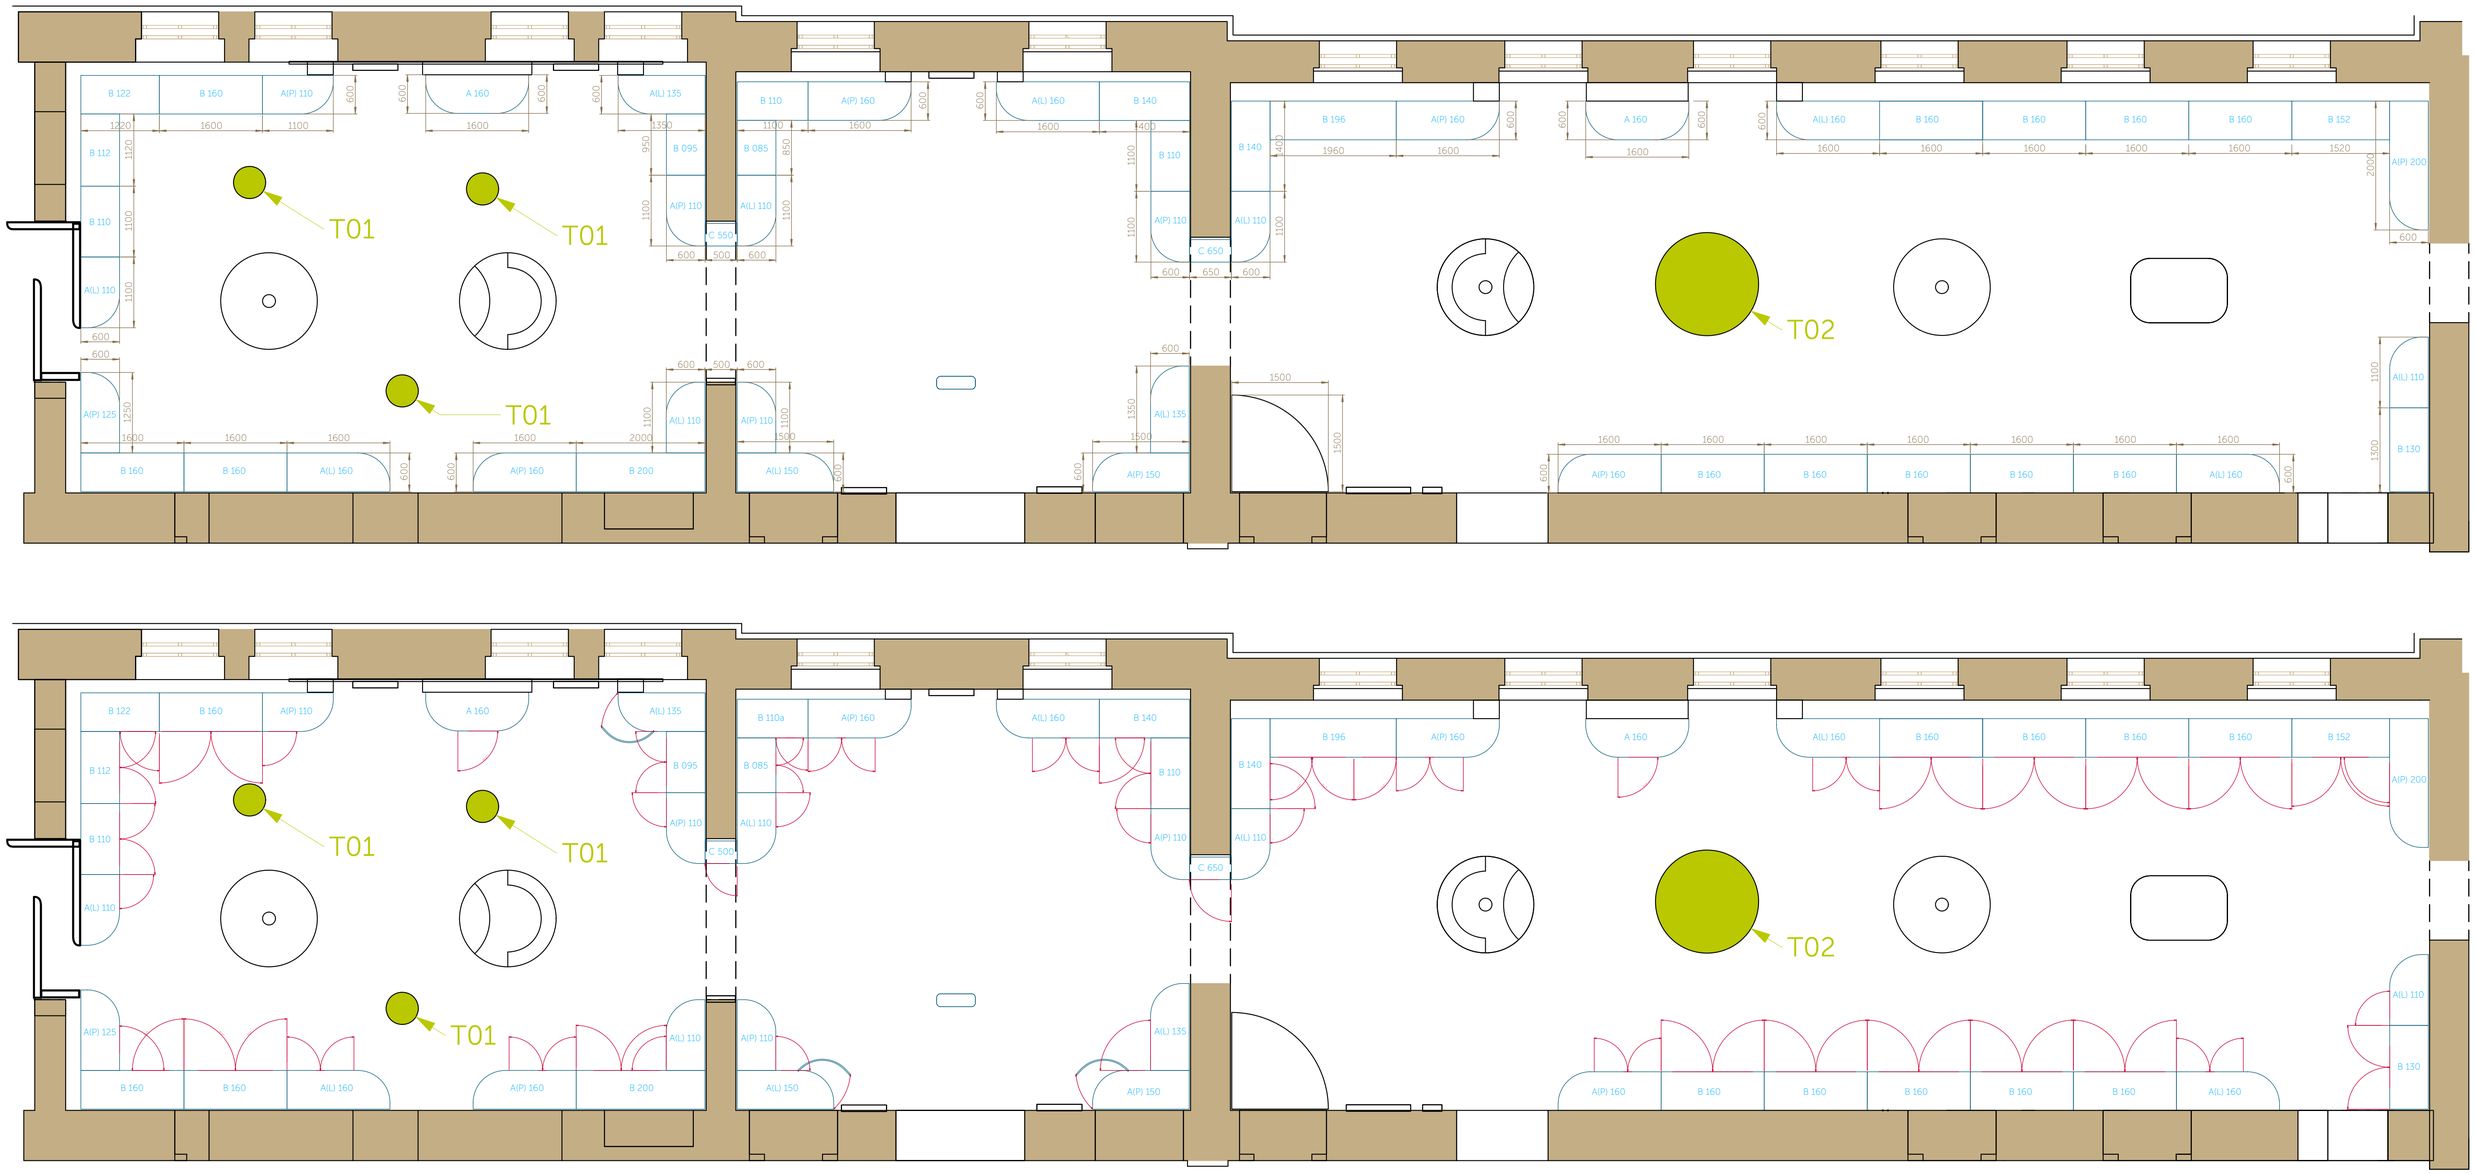

Art Consultancy, s. r. o. Gudrichova 6, 746 01 Opava IČ:29457009 DIČ: CZ29457009 www.artconsultancy.eu,		skalik@artconsultancy.eu tel: +420 777 187 823 berger@artconsultancy.eu tel: +420 776 137 144 klimes@artconsultancy.eu	
Název akce:	PŘÍRODOVĚDNÉ MUZEUM, HRADEC KRÁLOVÉ		Datum: 16. 4. 2018
Výkres:	TECHNICKÝ SCÉNÁŘ Expozice - 5. Třídíme přírodu, půdorys vitrín		
Měřítko:	1: 50	Vypracoval: MgA. Tomáš Skalík, Mgr. Ivan Berger MVDr . Martin Klimeš, Ing. arch. Michal Poláš	
Zadavatel:	Královehradecký kraj - Muzeum východních Čech v Hradci Králové		