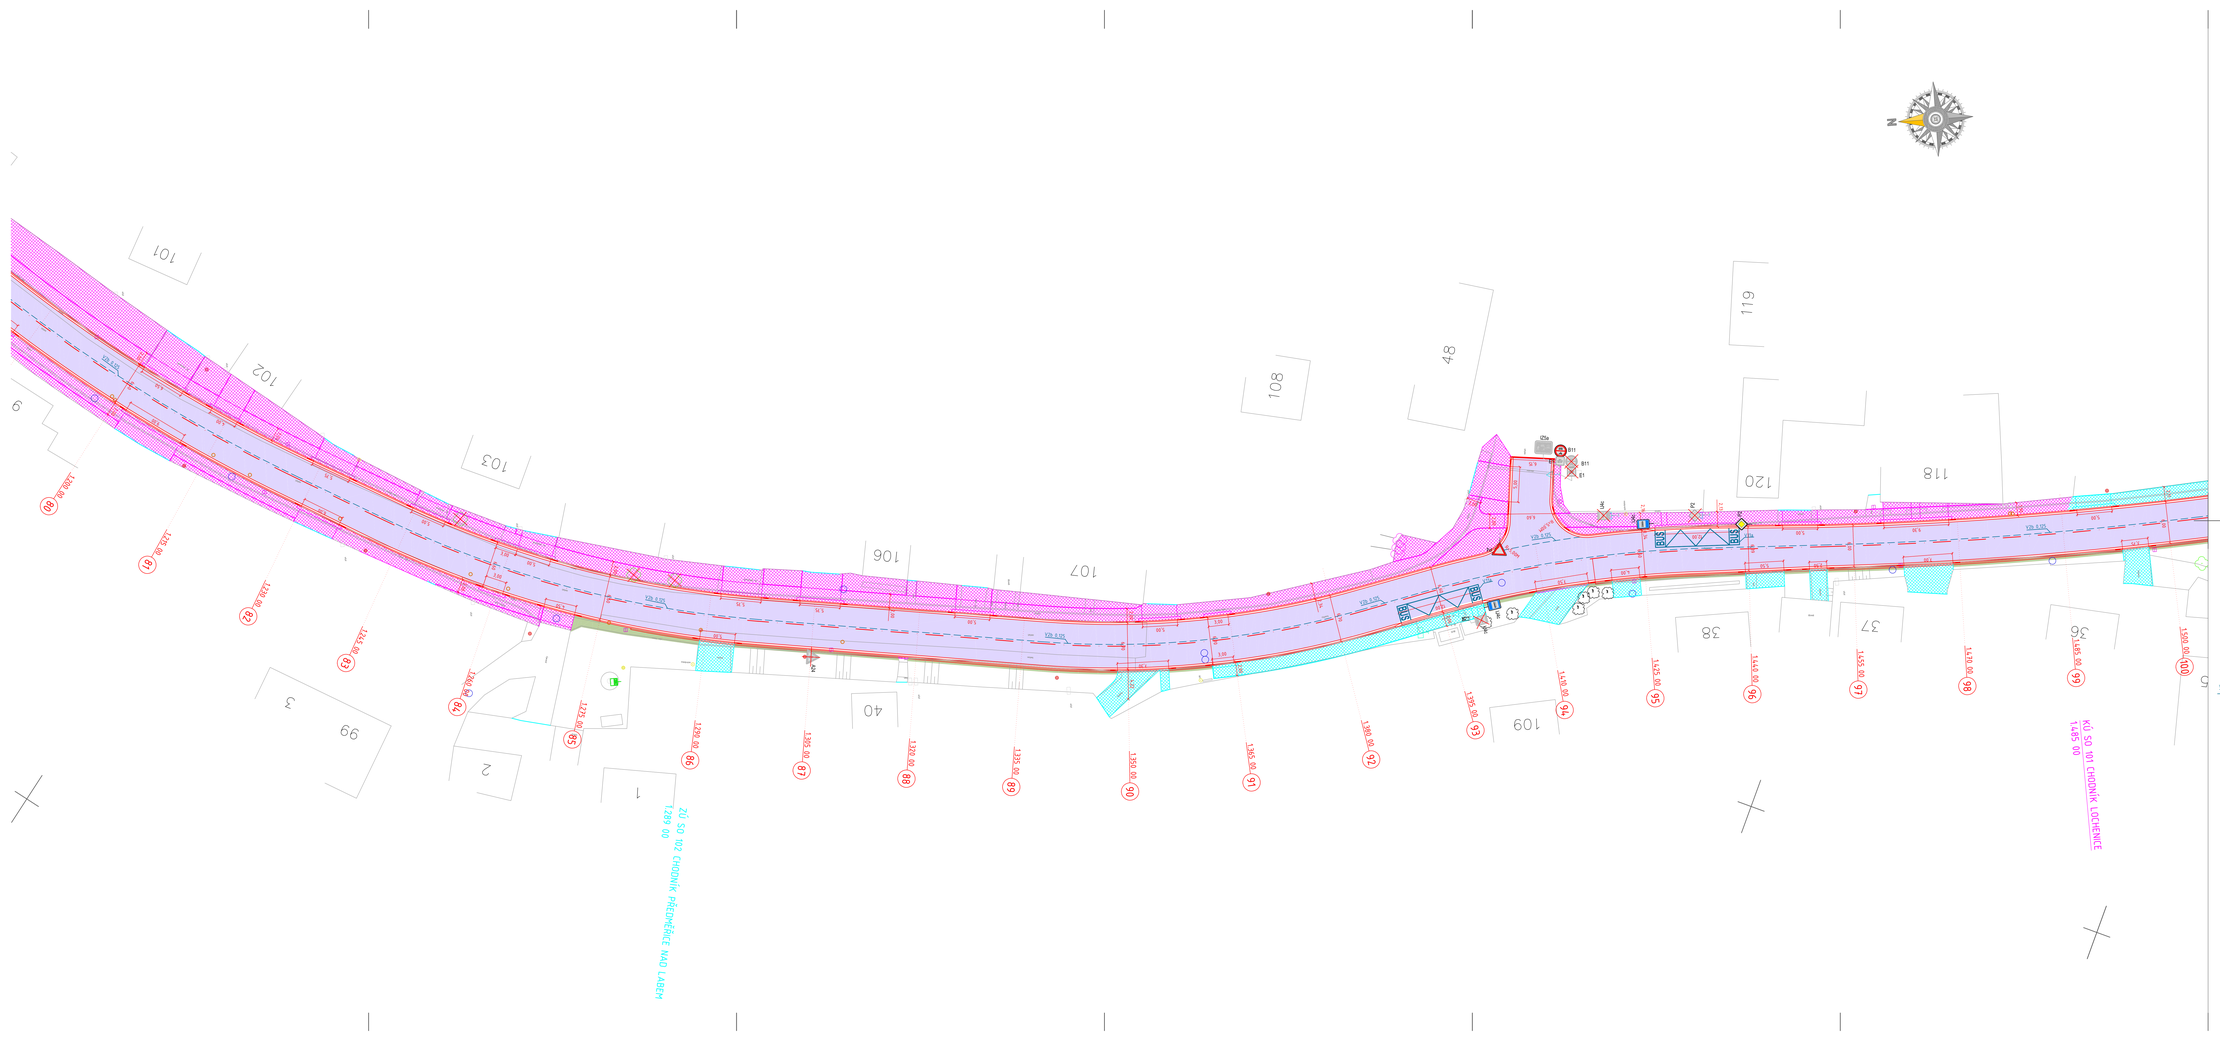

LEGENDA VODOROVNÉHO A SVISLÉHO ZNAČENÍ

- B20a — STÁVAJÍCÍ SVISLÉ DOPRAVNÍ ZNAČENÍ, BEZE ZMĚNY
- B20a — RUŠENÉ SVISLÉ DOPRAVNÍ ZNAČENÍ, BUDE TRVALE ODSTRANĚNO
- P2 — NOVÉ SVISLÉ DOPRAVNÍ ZNAČENÍ, BUDE NOVĚ UMÍSTĚNO STANOVENÍM
- V2b 0.125 — NOVÉ VODOROVNÉ DOPRAVNÍ ZNAČENÍ, BARVOU A NÁSLEDNĚ PLASTEM

STANIČENÍ STAVBY JE SHODNÉ S LINOVÝM STANIČENÍM SILNICE III/29913

VEŠKERÉ NADZEMNÍ ZNAKY INŽENÝRSKÝCH SÍTÍ BUDOU VÝŠKOVĚ UPRAVENY DO NOVĚ NAVRHOVANÉ NIVELETY
PRŮBĚH INŽENÝRSKÝCH SÍTÍ JE ZAKRESLEN INFORMATIVNĚ, PŘED ZAČÁTKEM STAVBY BUDOU SÍTĚ VYTYČENY JEJICH SPRÁVCI

DIE PROJEKT	HLAVNÍ PROJEKTANT:	JAN ZVÁRA, DIS.	
	ZODPOVĚDNÝ PROJEKTANT:	JAN ZVÁRA, DIS.	
	VYPRACOVAL:	JAN ZVÁRA, DIS.	
	TECHNICKÁ KONTROLA:	LUKÁŠ TŘÁSÁK, DIS.	
IS PROJEKT KRA CHEČÍCKÁ 886 533 51 PARDUBICE-ROSICE	INVESTOR:	KRÁLOVÉHRADECKÝ KRAJ	
	OBEC:	LOCHENICE, PŘEDMĚŘICE NAD LABEM	
	KRAJ:	KRÁLOVÉHRADECKÝ	
STUPEŇ PD:	DSP, PDPS	AKCE:	SILNICE III/29913 LOCHENICE - PRŮTAH
Č. ZAKÁZKY:	03/5/2013		
DATUM:	01/2018		
FORMÁT:	1x4A4		
MĚŘÍTKO:	1250	PŘÍLOHA:	SITUACE DOPRAVNÍHO ZNAČENÍ - ČÁST 4.
PARÉ:	Č. PŘÍLOHY: 4		