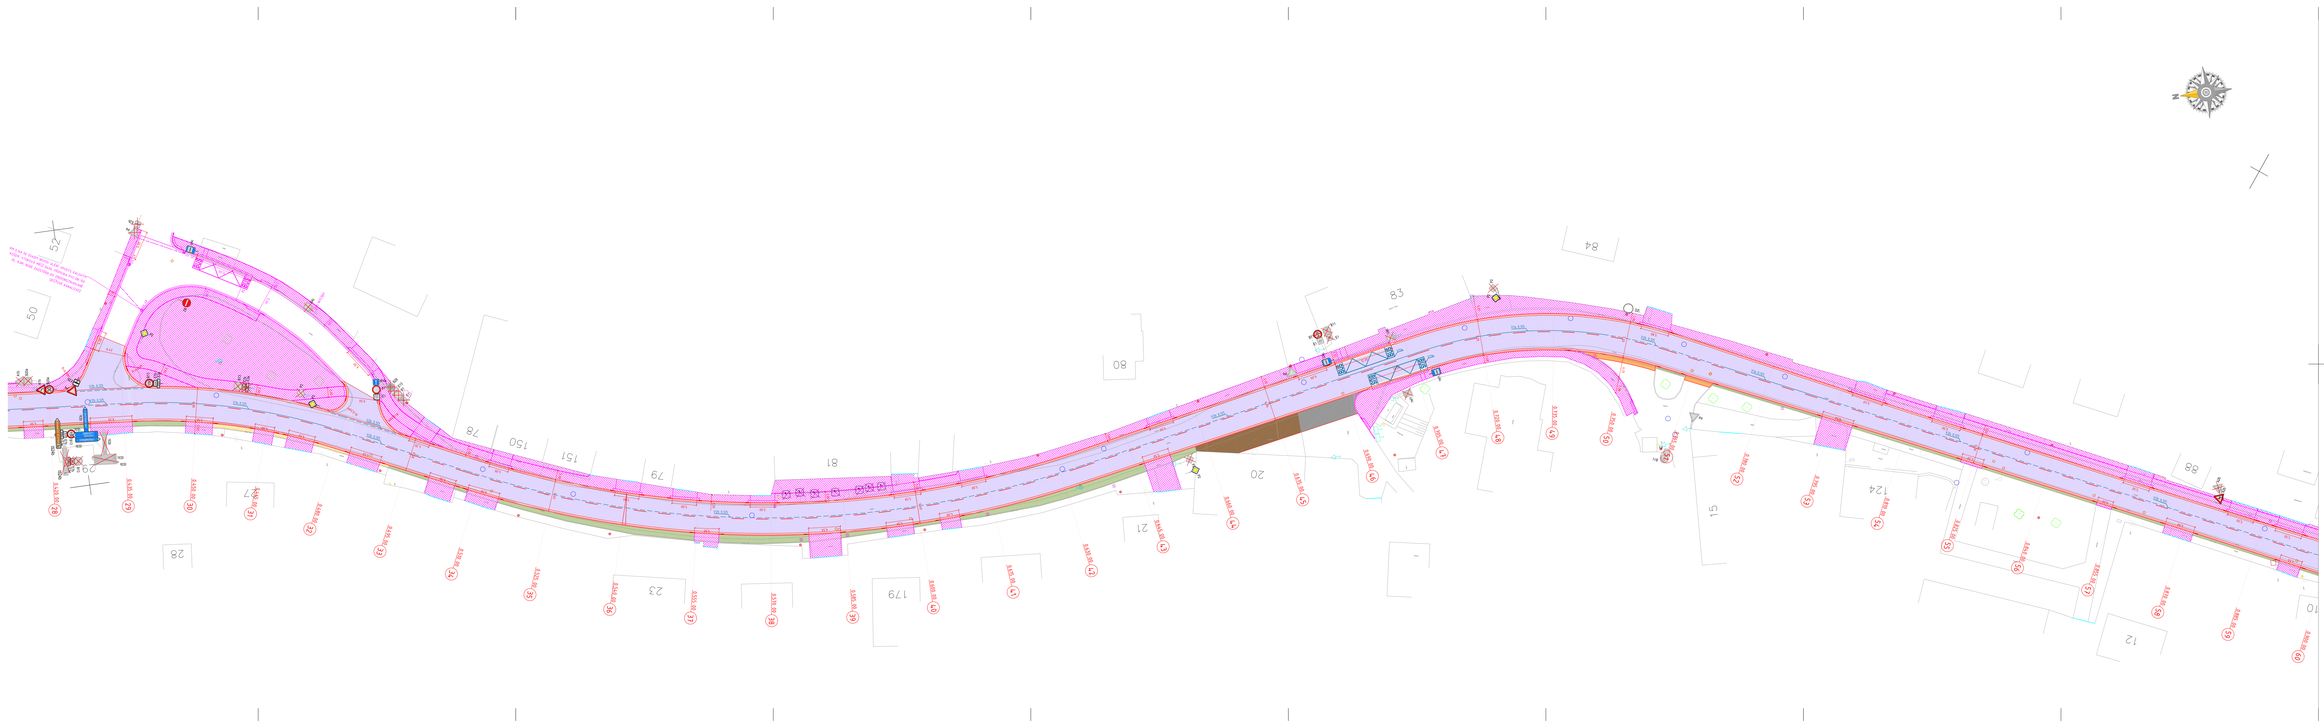

LEGENDA VODOROVNÉHO A SVISLÉHO ZNAČENÍ

- B20a — STÁVAJÍCÍ SVISLÉ DOPRAVNÍ ZNAČENÍ, BUDE ZNÍMÁN
- B20a — BUDOVÁ SVISLÉ DOPRAVNÍ ZNAČENÍ, BUDE TRVALE ODSTRANĚNO
- P2 — NOVÉ SVISLÉ DOPRAVNÍ ZNAČENÍ, BUDE NOVÉ UPÍSTĚNO STANOVENÝM
- SB 2.10 — NOVÉ VODOROVNÉ DOPRAVNÍ ZNAČENÍ, BUDOU A NEJLEPŠÍ PLASTEM

STAVEBNÍ STAVBY JE SHODNÉ S LINIOVÝM STAVEBNÍM SILNICE III/29913

VEŠKERÉ NAZOVNÍ ZNAKY INŽENÝRSKÝCH SÍTÍ BUDOU VYŠKOVÉ UPRAVENY DO NOVÉ NAVRHOVANÉ NIVELETY
PRŮBĚH INŽENÝRSKÝCH SÍTÍ JE ZAKRESLEN INFORMATIVNĚ, PŘED ZAČÁTKEM STAVBY BUDOU SÍTĚ VYTYČENY JEJICH SPRÁVCI

DOPRAVNÍ PROJEKTY	ALAIN PROJEKTANT	JAN ZVÁNA, DIS.
	DEPARTMENT PROJEKTANT	JAN ZVÁNA, DIS.
	SPRÁVCE	JAN ZVÁNA, DIS.
	TECHNICKÁ KONTROLA	LUKÁŠ TŘÁSAK, DIS.
	DIRECTOR	KRALOVÉHRADECKÝ KRAJ
	DEPT.	LOCHENICE, PŘÍDRŮBEK NAD LABEM
	PLAN	KRALOVÉHRADECKÝ

ČÍSLO NO.	DOP. PDPS	
DATUM	11/2019	
ČÍSLO	01/2018	
DRUHÁ	DRAHA	
MĚŘÍTKO	1:250	PŘÍLOHA
NAME	2.10	
	1	

SILNICE III/29913 LOCHENICE - PRŮTAH

SITUACE DOPRAVNÍHO ZNAČENÍ - ČÁST 2