


Č.	NÁZEV MÍSTNOSTI	PLOCHA (m2)	Č.P.	POVRCHOVÁ ÚPRAVA PODLAHY	Č.S.	POVRCHOVÁ ÚPRAVA STROPU	Č.Z.	POVRCHOVÁ ÚPRAVA ZDI	POZN.
4.01	Strojočna výťahu	14.12		Betonová mazanina		Štuková omítka		Štuková omítka	
		14.12 m²							

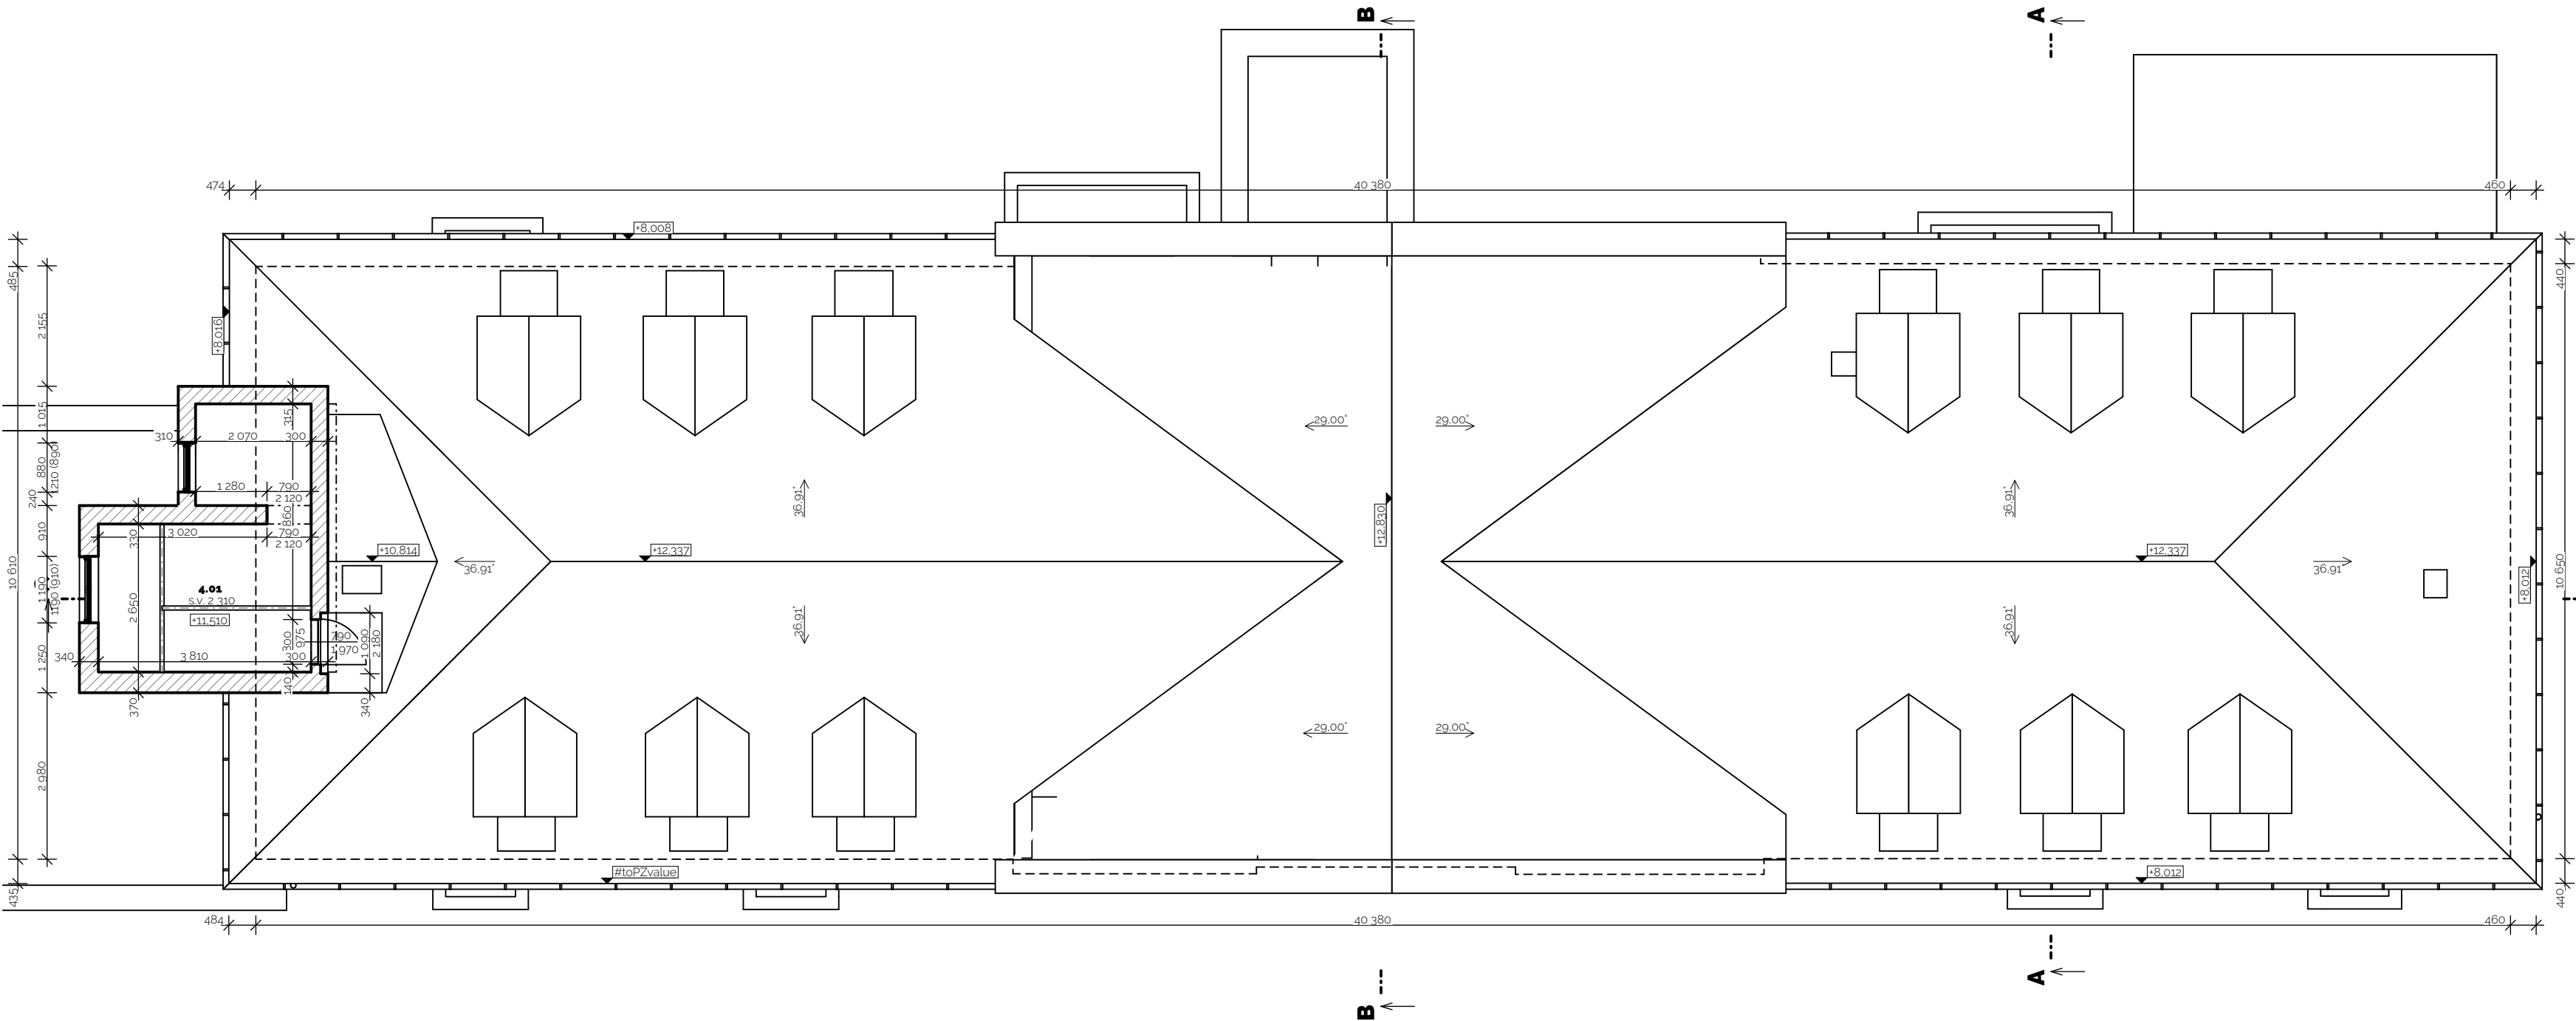

LEGENDA MATERIÁLŮ

- Stávající konstrukce
- Konstrukční dřevo
- Stávající zemina

OBEC	KATASTR	POZEMEK	PROJEKT ČÍSLO
Borohrádek [607614]	Borohrádek [576131]	p. č. st. 243, 186/1 a 187/21009	
VÝŠKOVÝ SYSTÉM	SOUŘADNÝ SYSTÉM	PROJEKTOVÝ POČÁTEK	
Bpv	S-JTSK	Relativní - ±0,000 ±0,000 - úroveň objektu SO01	

NÁZEV PROJEKTU

Stavební úpravy objektu občanské vybavenosti, Rudé armády č.p. 1 v Borohrádku a přilehlého okolí mezi objektem a řekou Tichá Orlice

INVESTOR

Domovy na Orlici, p. o.
1. máje 104 Albrechtice nad Orlicí 517 22

HLAVNÍ ARCHITEKT PROJEKTU	HLAVNÍ INŽENÝR PROJEKTU
	LONARCH
	Projekční kancelář LONARCH Tylova 29, 506 01 Jičín
OZNAČENÍ OBJEKTU	STUPĚN
	DSPS
RAZÍTKO, PODPIS, PARÉ	

JMÉNO OBJEKTU

SO01 - RODINNÝ DŮM

ČÁST

DSPS

ZPRACOVATEL ČÁSTI

LONARCH

Ing. Luboš Lonský
Čelakovského 84, 506 01 Jičín

ZODPOVĚDNÝ PROJEKTANT

Ing. Luboš Lonský

ZPRACOVAL

Ing. Luboš Lonský

Ing. Jan Chrték

NÁZEV VÝKRESU

PŮDORYS STŘECHY • STROJOVNA VÝTAHU (ODVODNĚNÍ)

MĚŘÍTKO DATUM REVIZE INDEX

1:100

16.07.2021

ČÍSLO VÝKRESU

D05