

Tabulka místností					
Číslo	Jméno	P[m²]	Podlaha	Stěny	n
201	CHODBA	5,05	P6 VINYL	ovítky	obklad
202	PRACOVNA - SPECIÁLNÍ PEDAGOG SPČ	11,55	P6 VINYL	ŠTUK PER+LEP	OL.N.1.2m
203	PRACOVNA - LOGOPED	9,60	P6 VINYL	ŠTUK PER+LEP	1500mm
204	PRACOVNA - PSYCHOLOG	9,15	P6 VINYL	ŠTUK PER+LEP	1500mm
205	WC KABINA	2,90	P7 PVC DO VLHKA	HLADKÁ	2400mm

POZNÁMKY:

PODKLAD PRO ZPRACOVÁNÍ PROJEKTU TYPOVÉHO RODINNÉ DOMKU A DOMU
NUTNO POČÍTAT S ODLIŠNOSTMI ZAKRYTÝCH KONSTRUKCÍ, BUDE ŘEŠENO
ZATEPLOVACÍ SYSTÉM BUDE VČETNĚ NÁVRHU KOTVENÍ OD SYSTÉMOVÉHO
TOUŠŤKA ŠTÍTOVÝCH STĚN ODLIŠNÁ OD PROJEKČNÍCH PODKLADŮ
ZJIŠTĚNO AŽ 550mm, ALE ZATEPLENÍ SONDOU POUZE 50mm
NUTNO UVAŽOVAT S POHLEDovou TLŠŤÍ STĚN AŽ +100mm
OSTATNÍ POZNÁMKY VIZ. PŮDORYS 1.NP A ŘEZY


LEGENDA MATERIÁLŮ:


- STÁVAJÍCÍ KONSTRUKCE
- PŘÍČKOVKY PORFIX P4-600 NA LEPIDLO
500x250x200mm
- PŘÍČKOVKY PORFIX P2-500 NA LEPIDLO
500x250x100mm
- PROSTÝ BETON (VZ.STATIKA)
- ŽELEZOBETON (VZ.STATIKA)
- TEPELNÁ IZOLACE (STĚNY, STŘECHA, SOKL)

△ PHF

±0,000 = PODLAHA 1.NP, VÝŠKOVÝ SYSTÉM MÍSTNÍ

HLAVNÍ PROJEKTANT	ZODPOVĚDNÝ P. STAVEBNÍ ČÁST	PROFESE:
ING. VLASTIMIL SKÁLA	ING. VLASTIMIL SKÁLA	
MŠ SLUNEČNICE - STAVEBNÍ ÚPRAVY A ZMĚNA UŽÍVÁNÍ ČÁSTI MARKOVICKÁ č.p.621, HRADEC KRÁLOVÉ		
INVESTOR	MATEŘSKÁ ŠKOLA, SPECIÁLNÍ ZÁKLADNÍ ŠKOLA A PRAKTIKÁ ŠKOLA, vřes.	
STUPEŇ PD.	PŮDORYS 2.NP - NOVÝ STAV	
DSP+DPS		

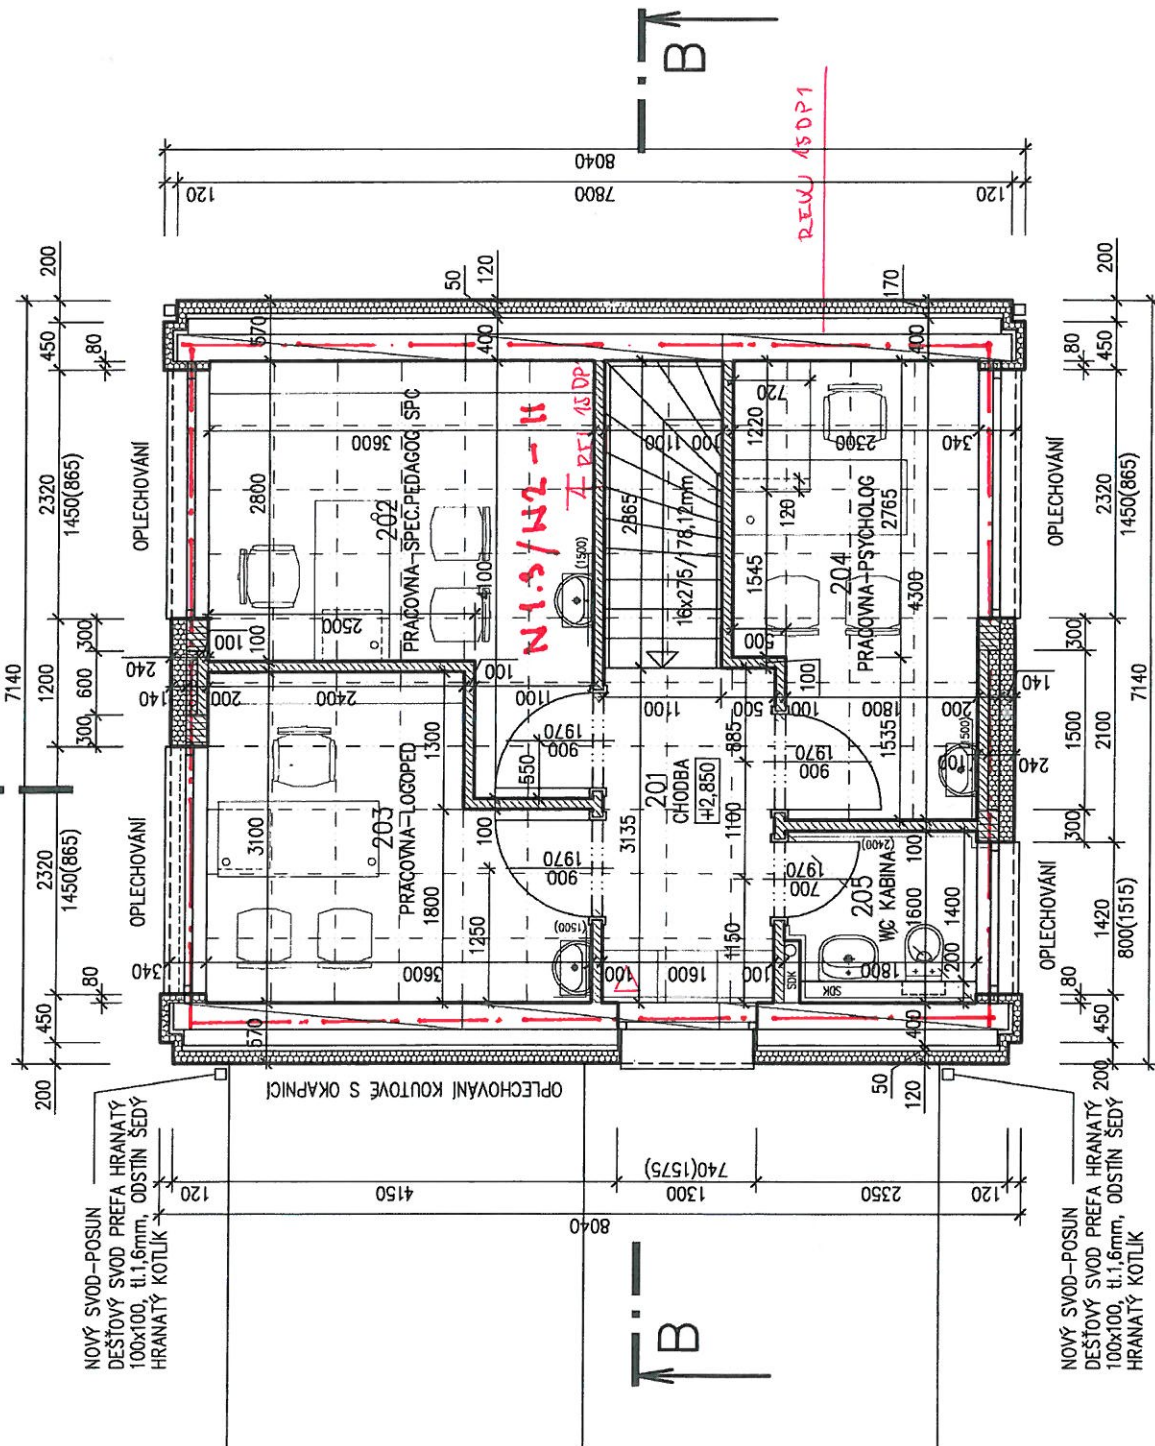

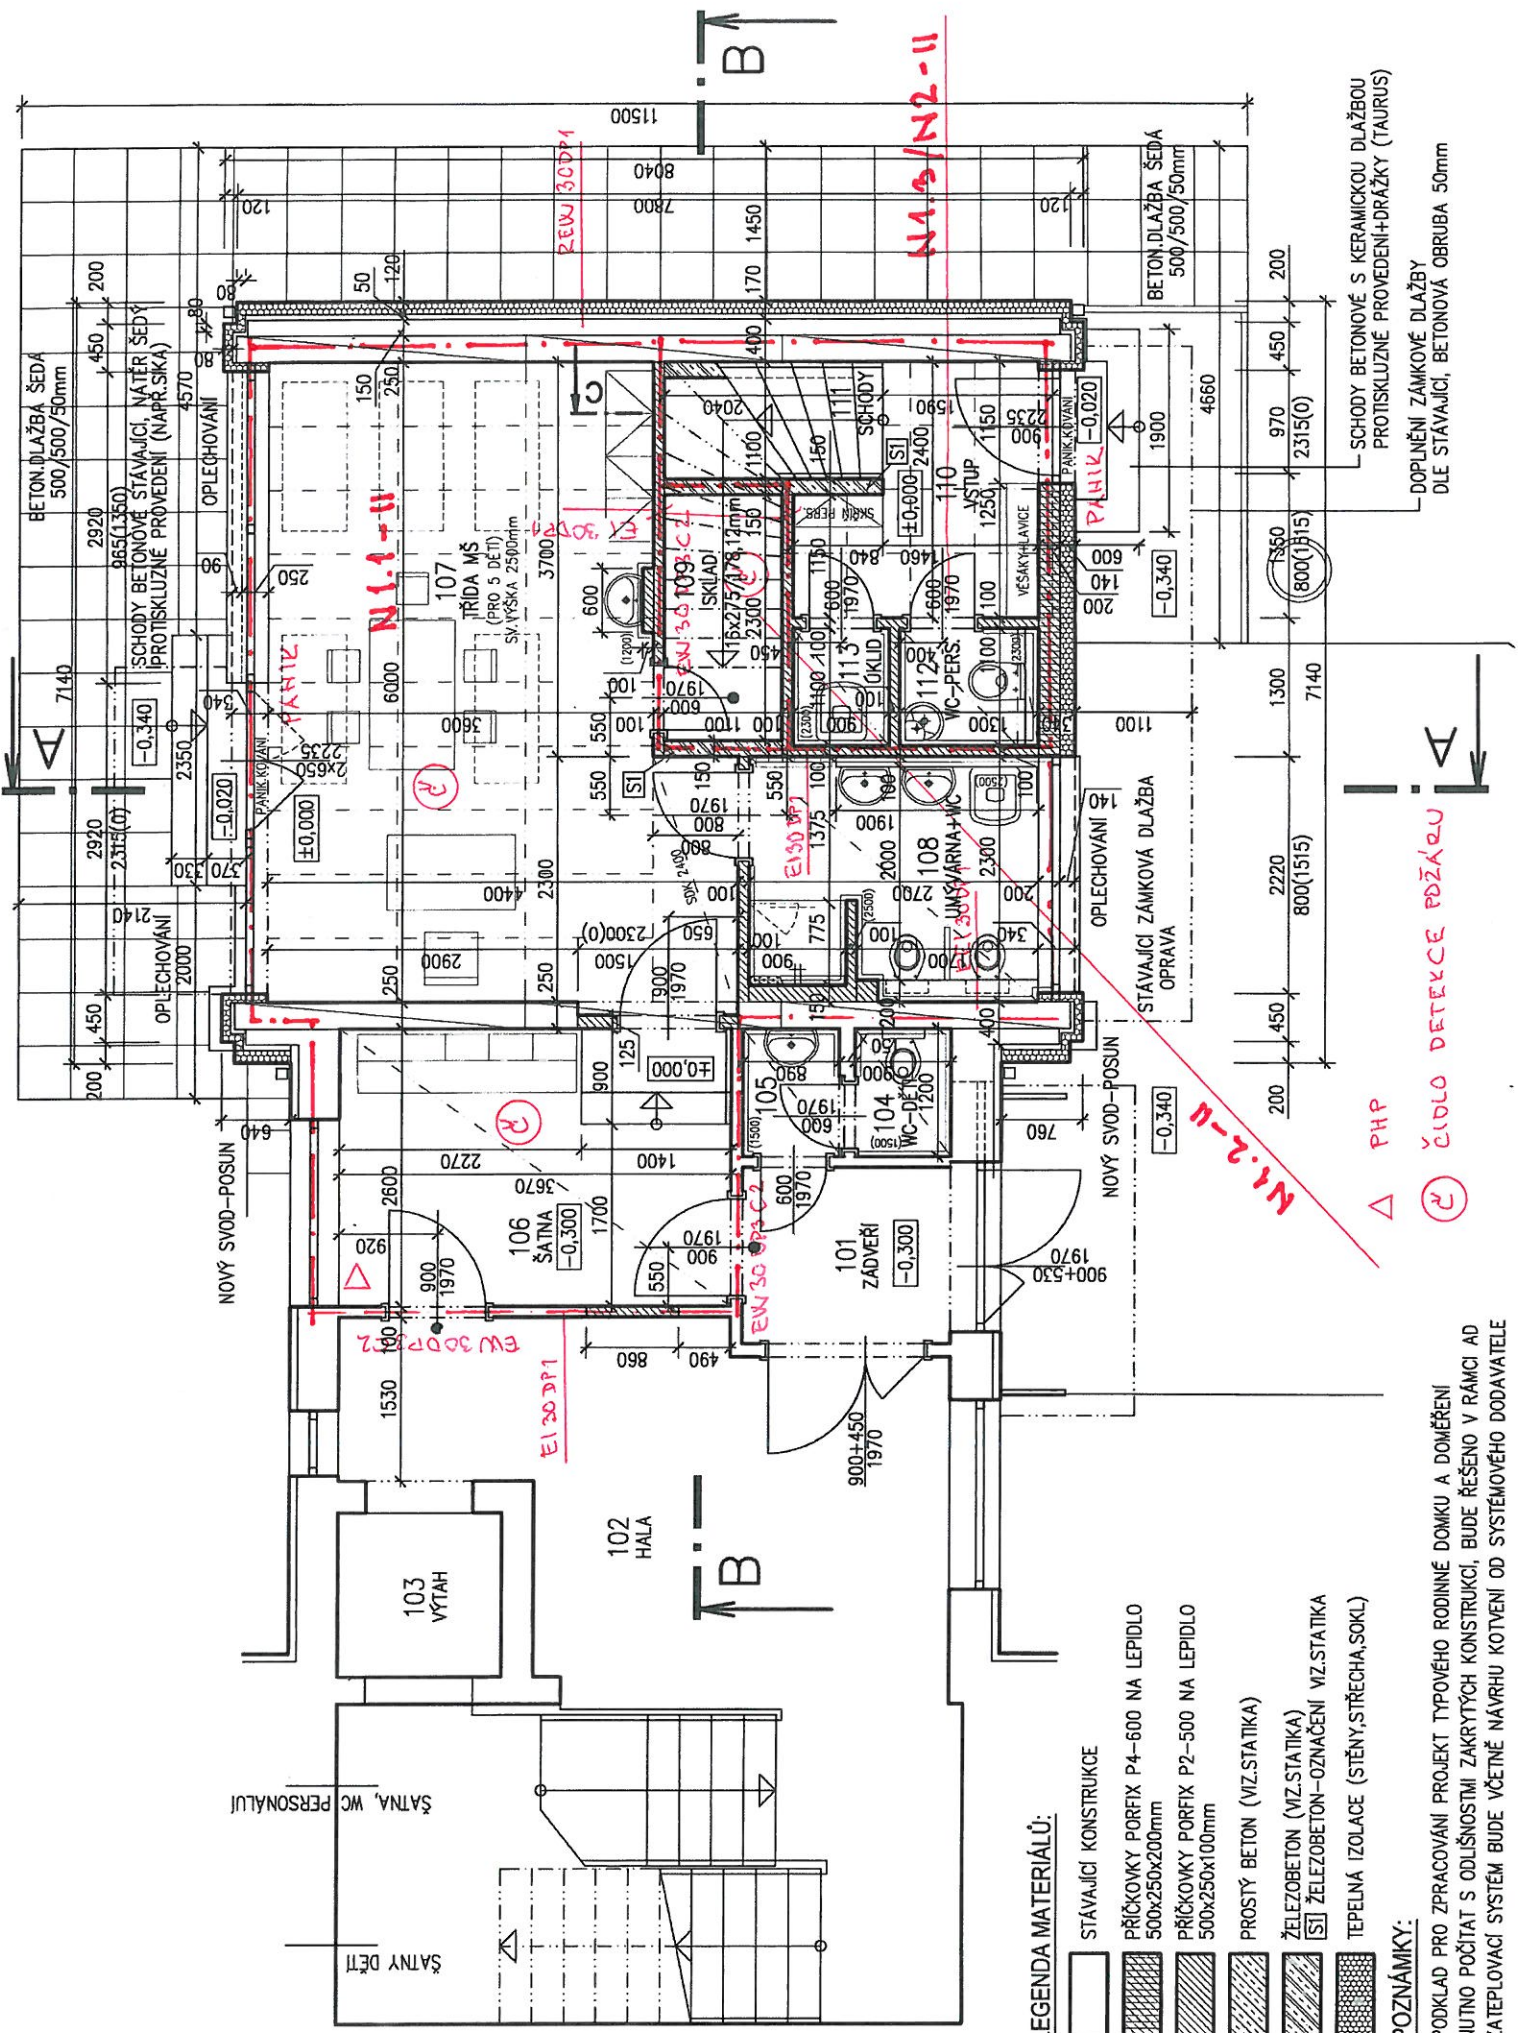

LEGENDA MATERIÁLŮ:

- STÁVAJÍCÍ KONSTRUKCE
- PŘÍČKOVKY PORFIX P4-600 NA LEPIDLO 500x250x200mm
- PŘÍČKOVKY PORFIX P2-500 NA LEPIDLO 500x250x100mm
- PROSTÝ BETON (VIZ.STATIKA)
- ŽELEZOBETON (VIZ.STATIKA)
- ŽELEZOBETON-OZNAČENÍ VIZ.STATIKA
- TEPELNÁ IZOLACE (STĚNY, STŘECHA, SOKL)

POZNÁMKY:

PODKLAD PRO ZPRACOVÁNÍ PROJEKTU TYPOVÉHO RODINNÉ DOMKU A DOMĚŘENÍ
 NUTNO POČÍTAT S ODLIŠNOSTMI ZAKRYTÝCH KONSTRUKCÍ, BUDE ŘEŠENO V RÁMCI AD
 ZATEPLOVACÍ SYSTÉM BUDE VČETNÉ NÁVRHU KOTVENÍ OD SYSTÉMOVÉHO DODAVATELE

Δ PHP

⊙ ČÍDLO DETEKTACE POŽÁRU

N1.2-11

N1.5/N2-11

REUW 30DP1

EW 30DP2
 EL 30DP1

SCHODY BETONOVÉ S KERAMICKOU DLAŽBOU
 PROTISKLUZNE PŘEVODNÍ+DŘÁŽKY (TAURUS)

DOPLNĚNÍ ZÁMKOVÉ DLAŽBY
 DLE STÁVAJÍCÍ, BETONOVÁ OBRUBA 50mm

STÁVAJÍCÍ ZÁMKOVÁ DLAŽBA
 OPRAVA

NOVÝ SVOD-POSUN

NOVÝ SVOD-POSUN

SCHODY BETONOVÉ STÁVAJÍCÍ, VATER SEDY
 (PROTISKLUZNE PŘEVODNÍ (NAPR.SIKA))

BETON DLAŽBA ŠEDA
 500/500/50mm

BETON DLAŽBA ŠEDA
 500/500/50mm