


SITUAČNÍ VÝKRES - ZÁJMOVÉ ÚZEMÍ




LEGENDA  
----- hranice zájmového území k vyjádření

  
CETIN a.s.  
Českomoravská 2510/19, Libeň  
190 00 Praha 9  
DIČ: CZ04084063  
**102**

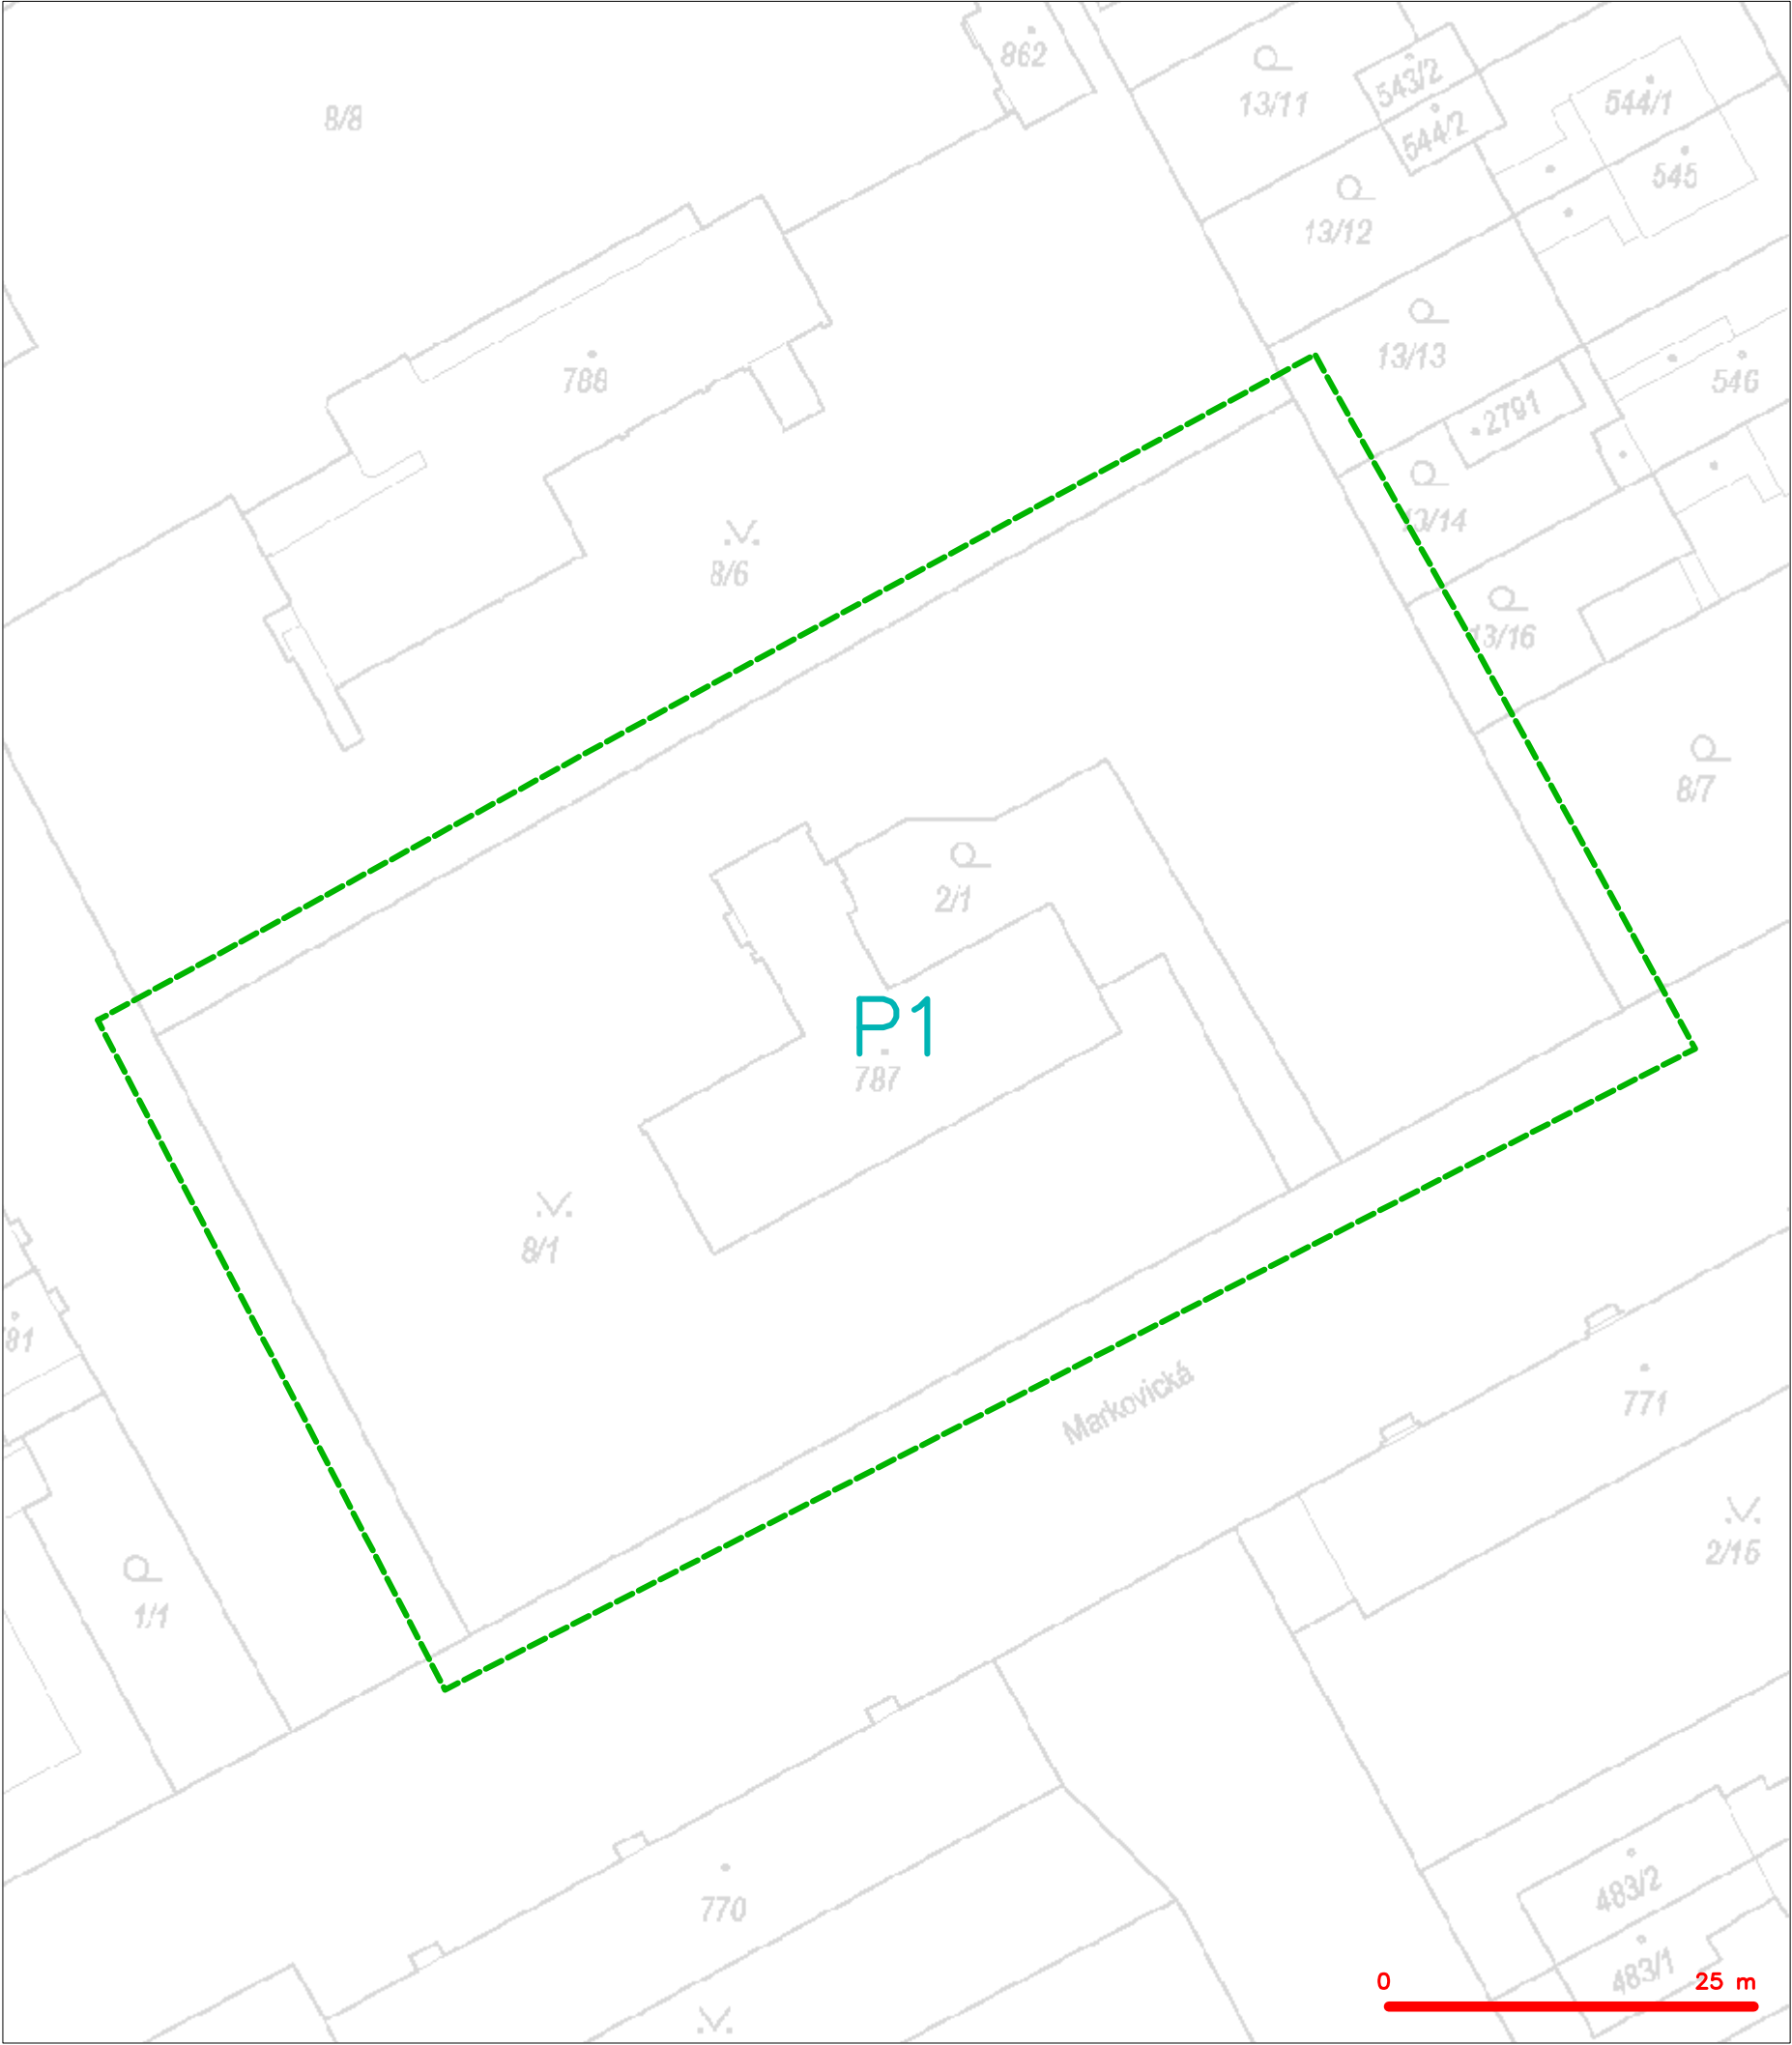


SITUAČNÍ VÝKRES - POLYGON 1

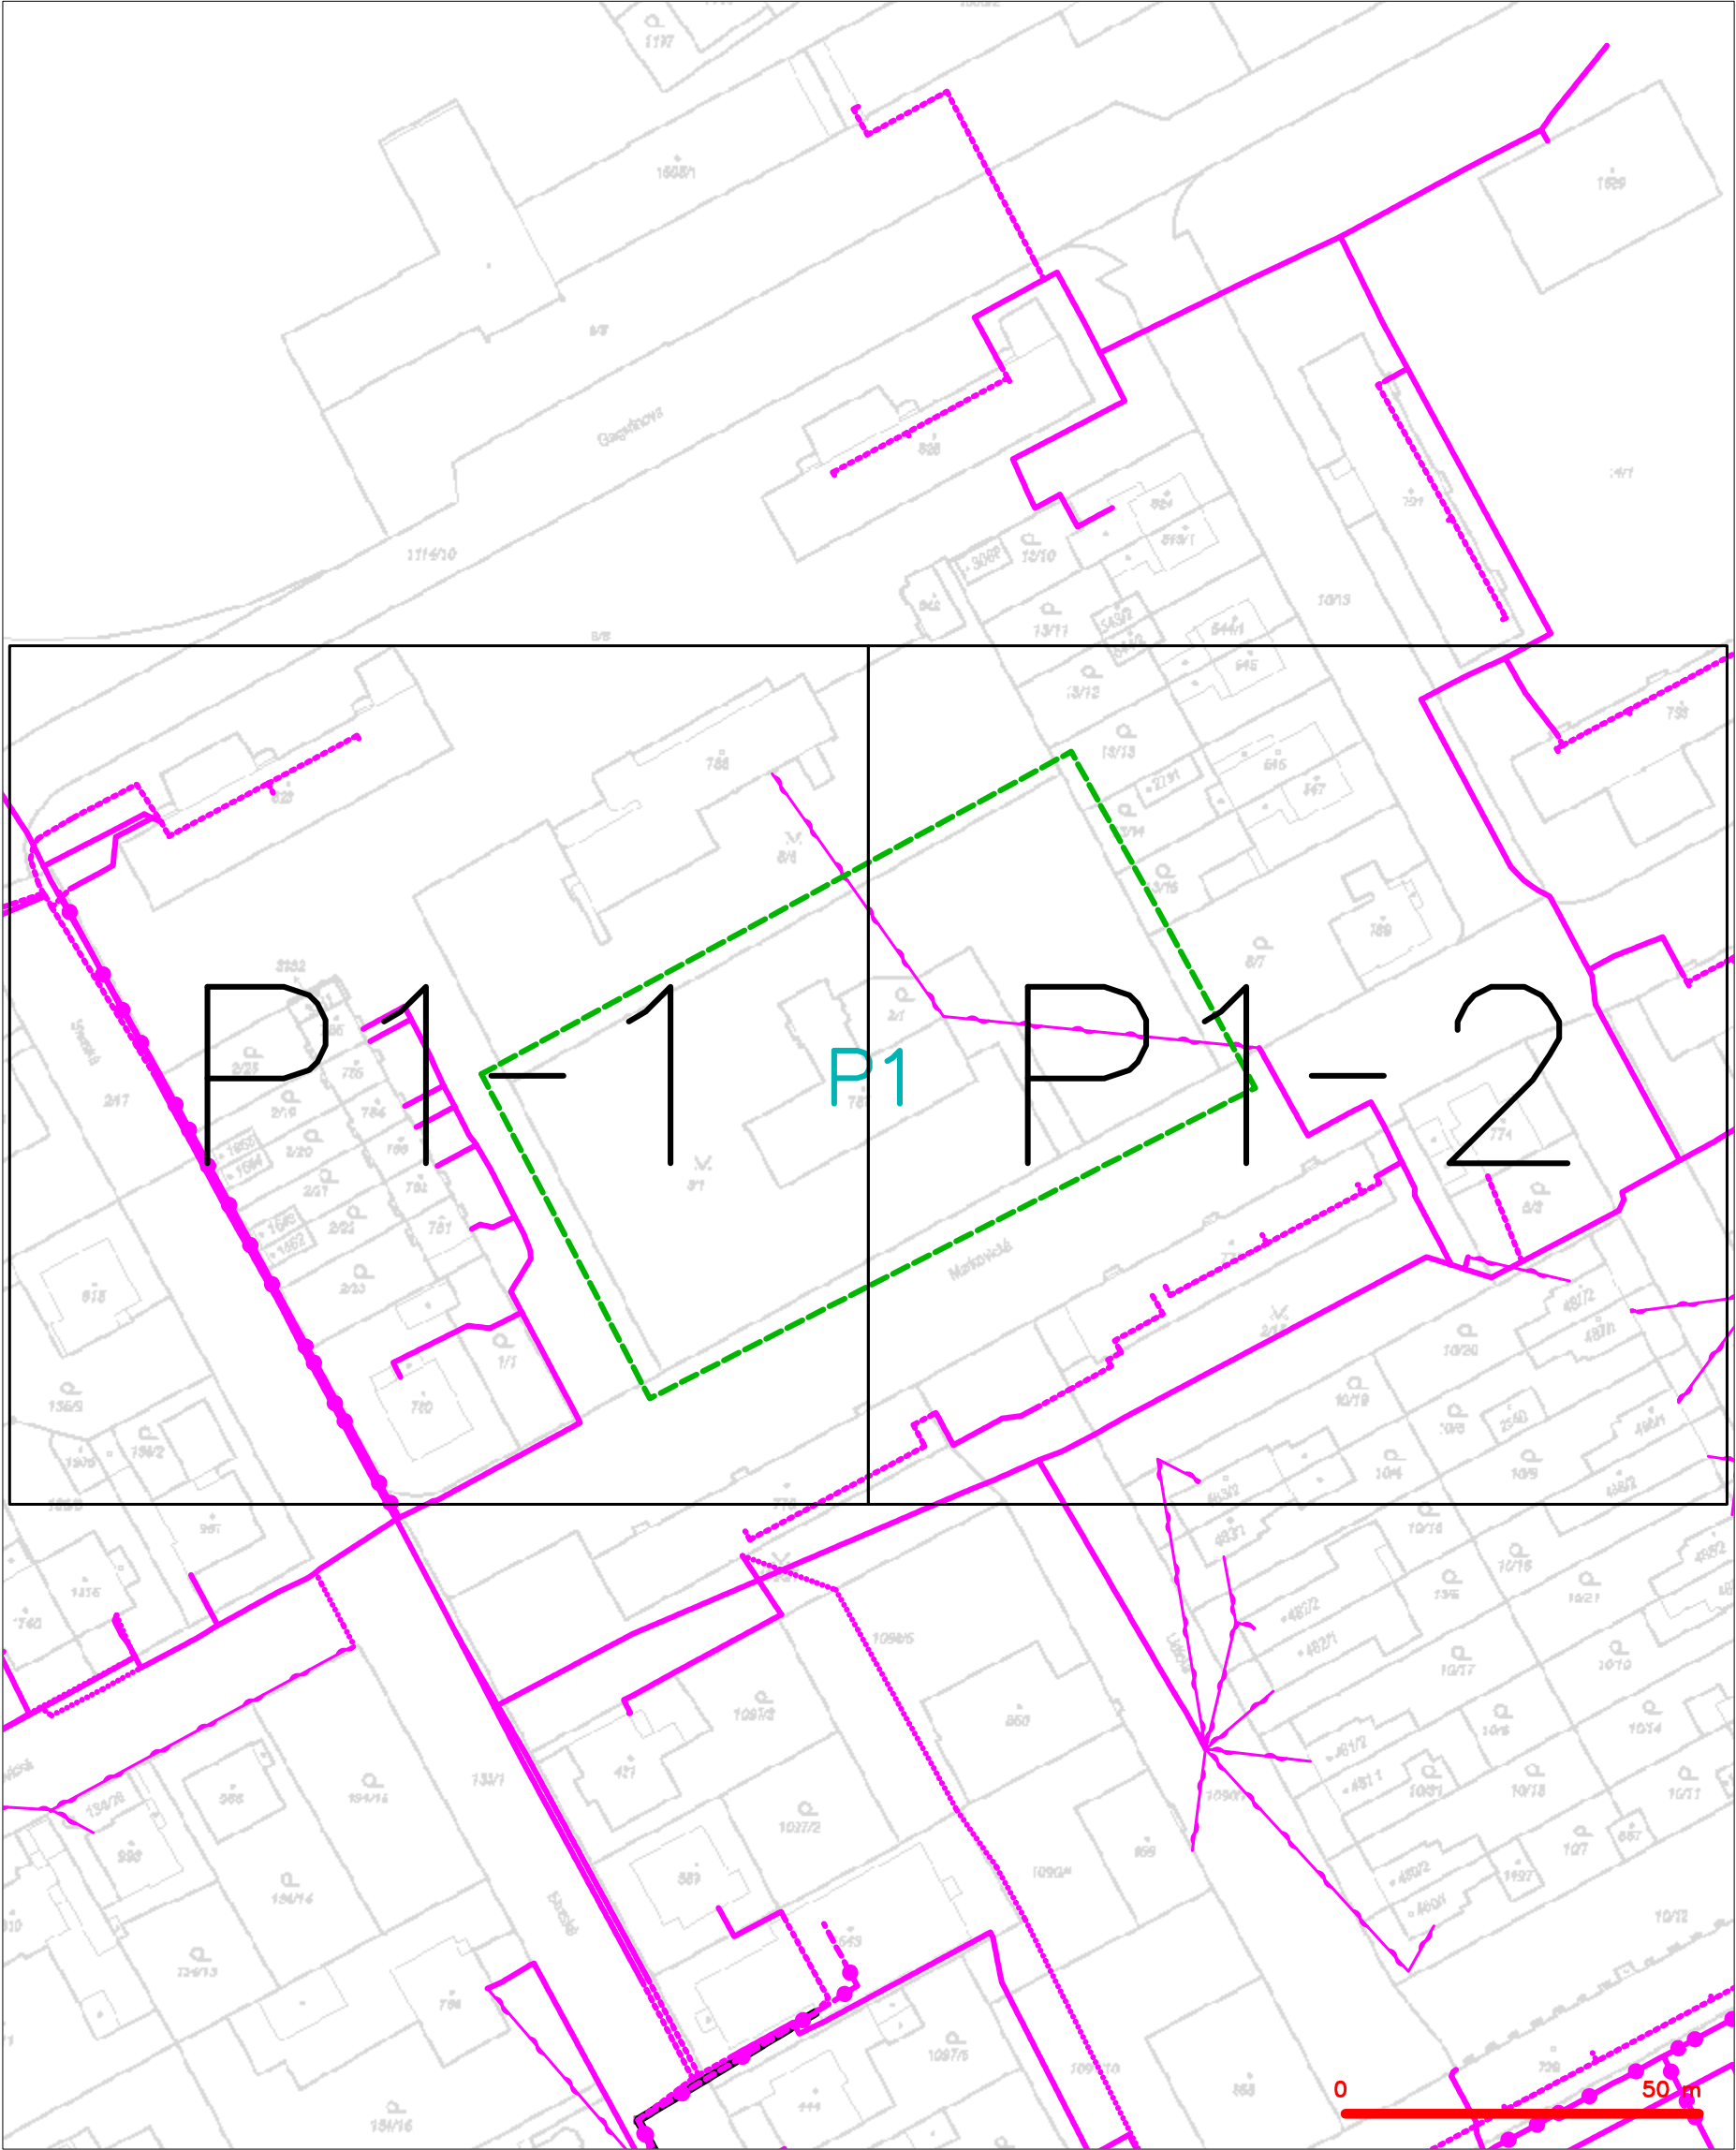

| LEGENDA |   |  |   |
|---------|---|--|---|
|         | hranice zájmového území k vyjádření   |  | nezaměřený průběh optického kabelu, HDPE trubky<br>nebo souběh optického a metalického kabelu |
|         | NN přípojka, území s NN přípojkou CETIN   |  | radiové sítě, ochranné pásmo radiové sítě   |
|         | zaměřený průběh metalického kabelu  |  | nadzemní sítě   |
|         | zaměřený průběh optického kabelu, HDPE trubky<br>nebo souběh optického a metalického kabelu |  | neprovázané sítě  |
|         | nezaměřený průběh metalického kabelu  |  | podzemní sítě cizí  |
|         | nadzemní sítě cizí  |  | sítě s NN   |
|         |   |  | kojektor, kabelovod   |



# SITUAČNÍ VÝKRES - POLYGON 1, list kladu P1-1

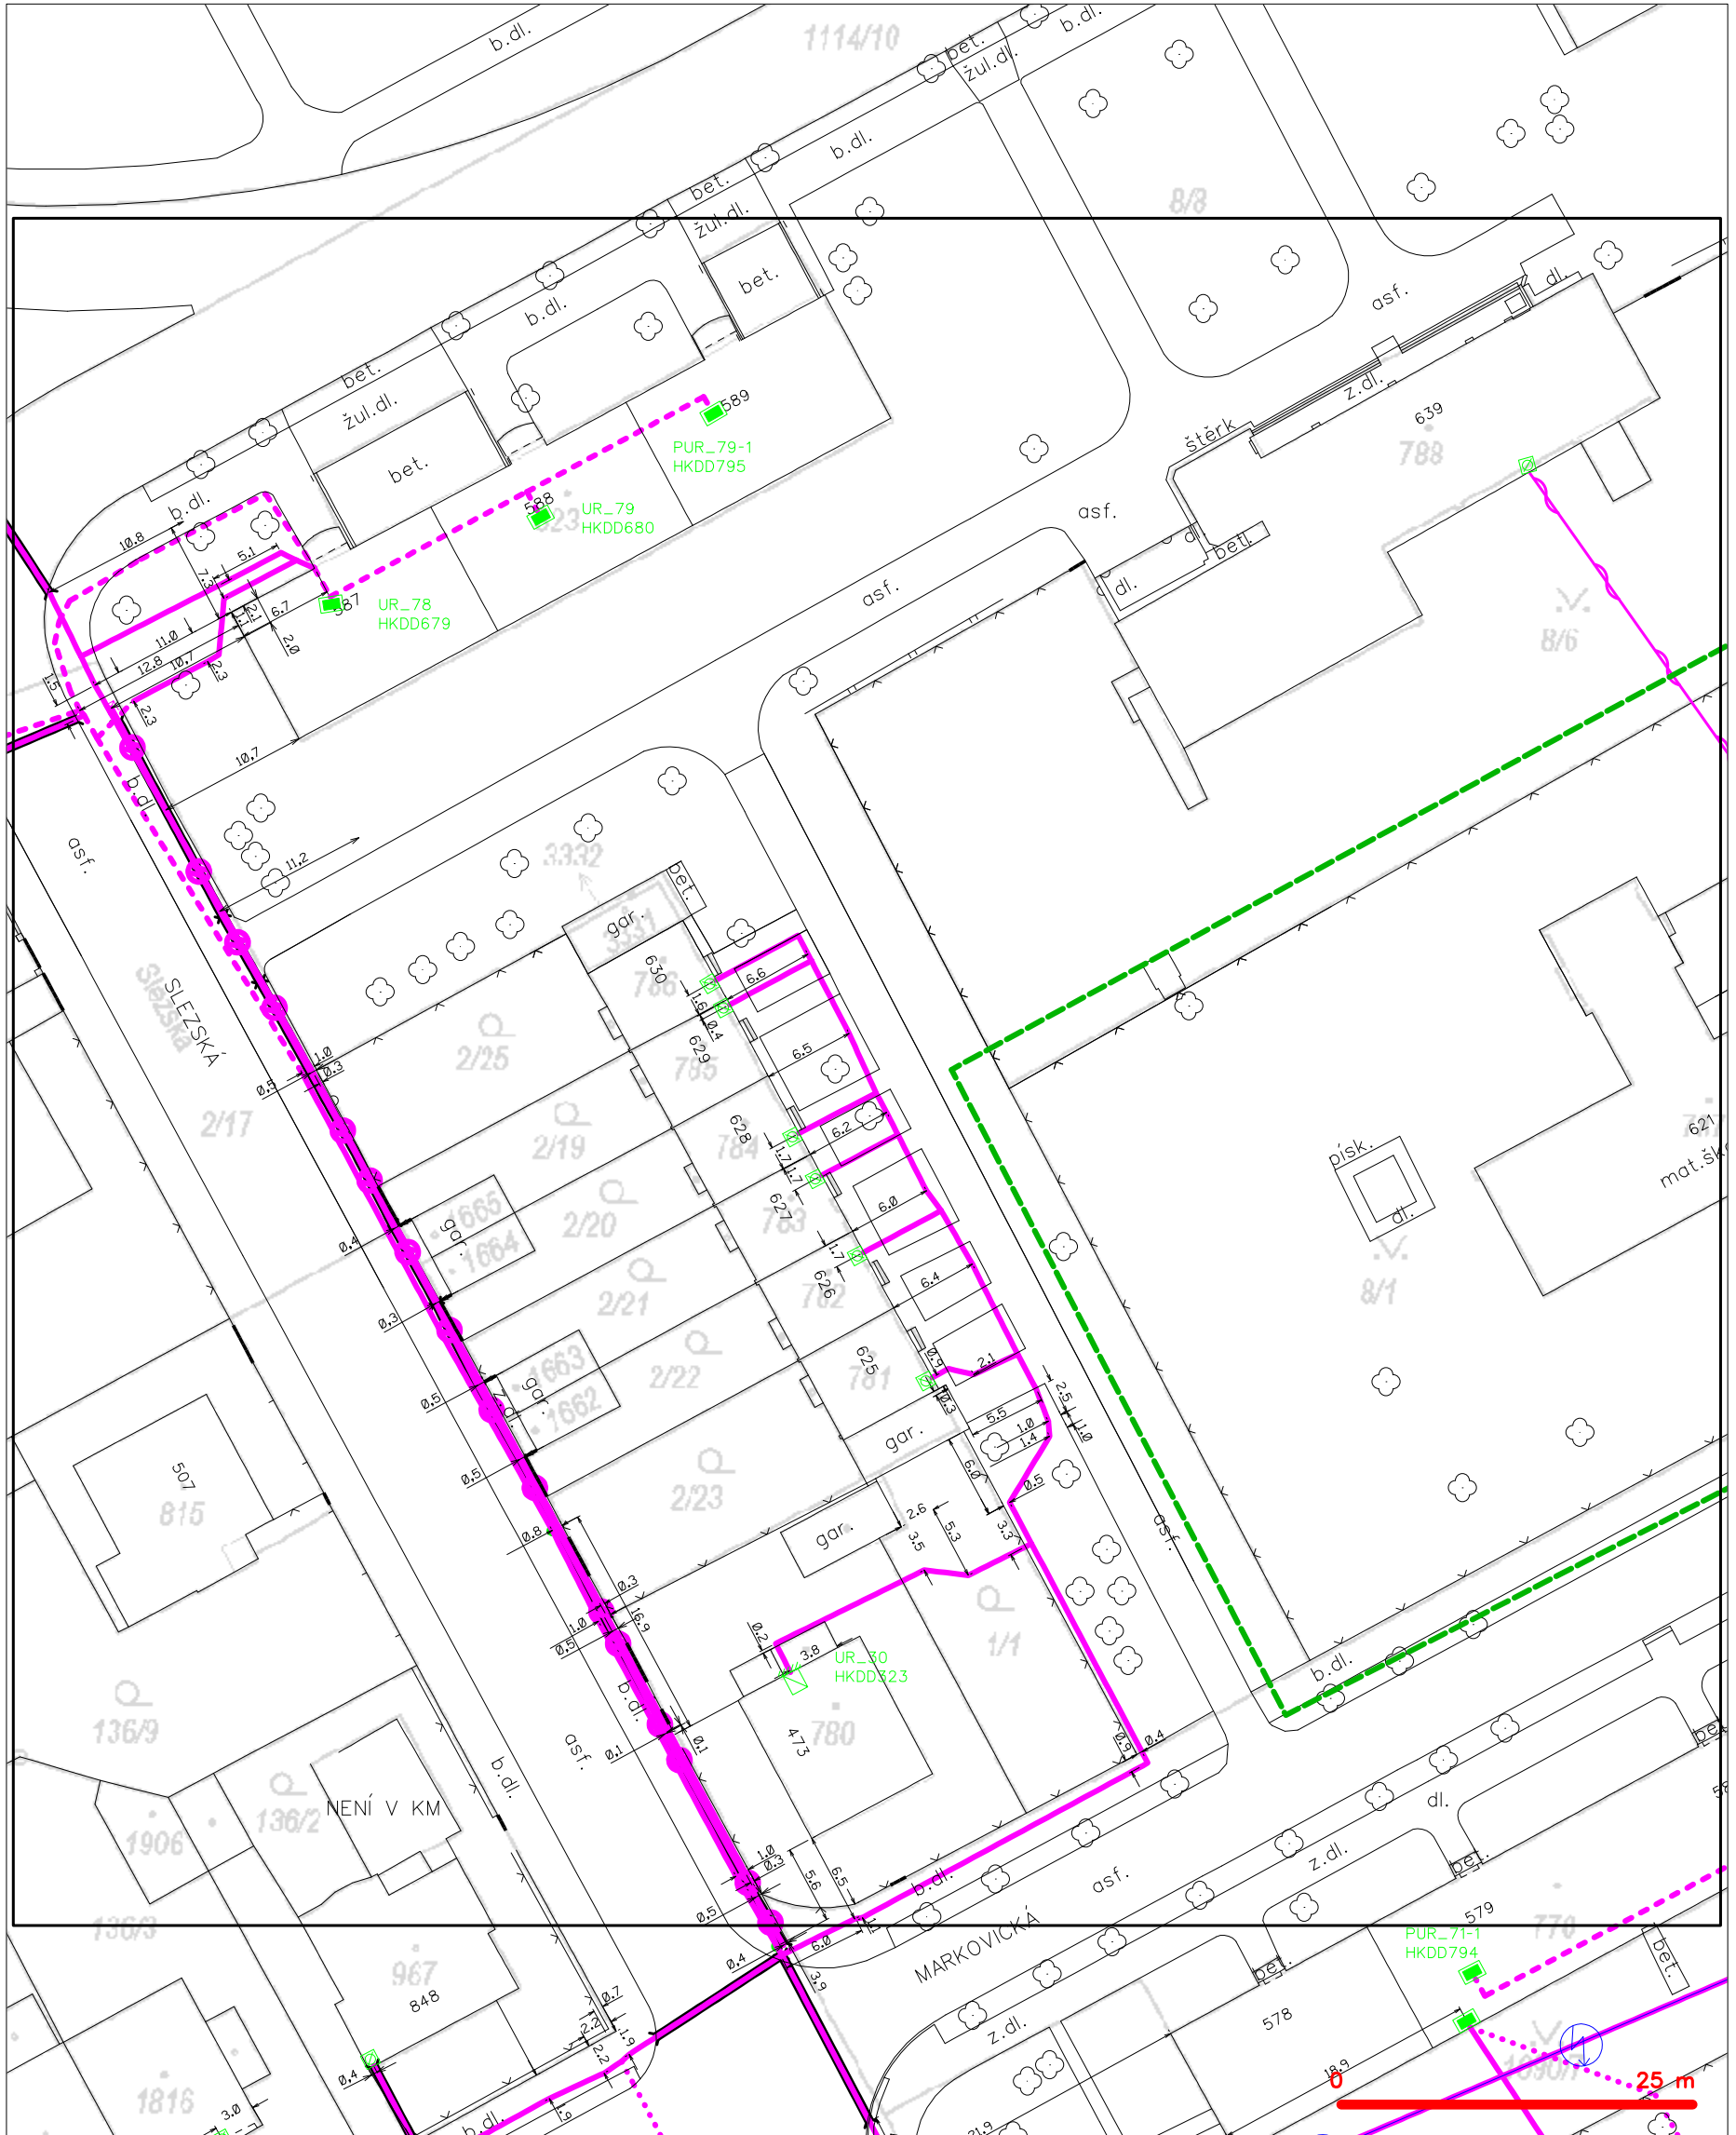

## LEGENDA

- |   |   |   |   |
|---|---|---|---|
| — | hranice zájmového území k vyjádření           | — | nezaměřený průběh optického kabelu, HDPE trubky |
| — | NV přípojka, území s NV přípojkou CETIN       | — | nebo souběh optického a metalického kabelu      |
| — | zaměřený průběh metalického kabelu            | — | radiové sítě, ochranné pásmo radiové sítě       |
| — | zaměřený průběh optického kabelu, HDPE trubky | — | nadzemní sítě                                   |
| — | nebo souběh optického a metalického kabelu    | — | neprovazované sítě                              |
| — | nezaměřený průběh metalického kabelu          | — | podzemní sítě cizí                              |
| — | nadzemní sítě cizí                            | — | sítě s NV                                       |
- kolektor, kabelovod  
 síť s NV



[illegible]

nezaměřený průběh optického kabelu, HDFE trubky  
nebo souběh optického a metalického kabelu  
radiové síť, ochranné pásmo radiové sítě  
názemní síť  
nepřevodované síť  
podzemní síť cizí  
síť s NN