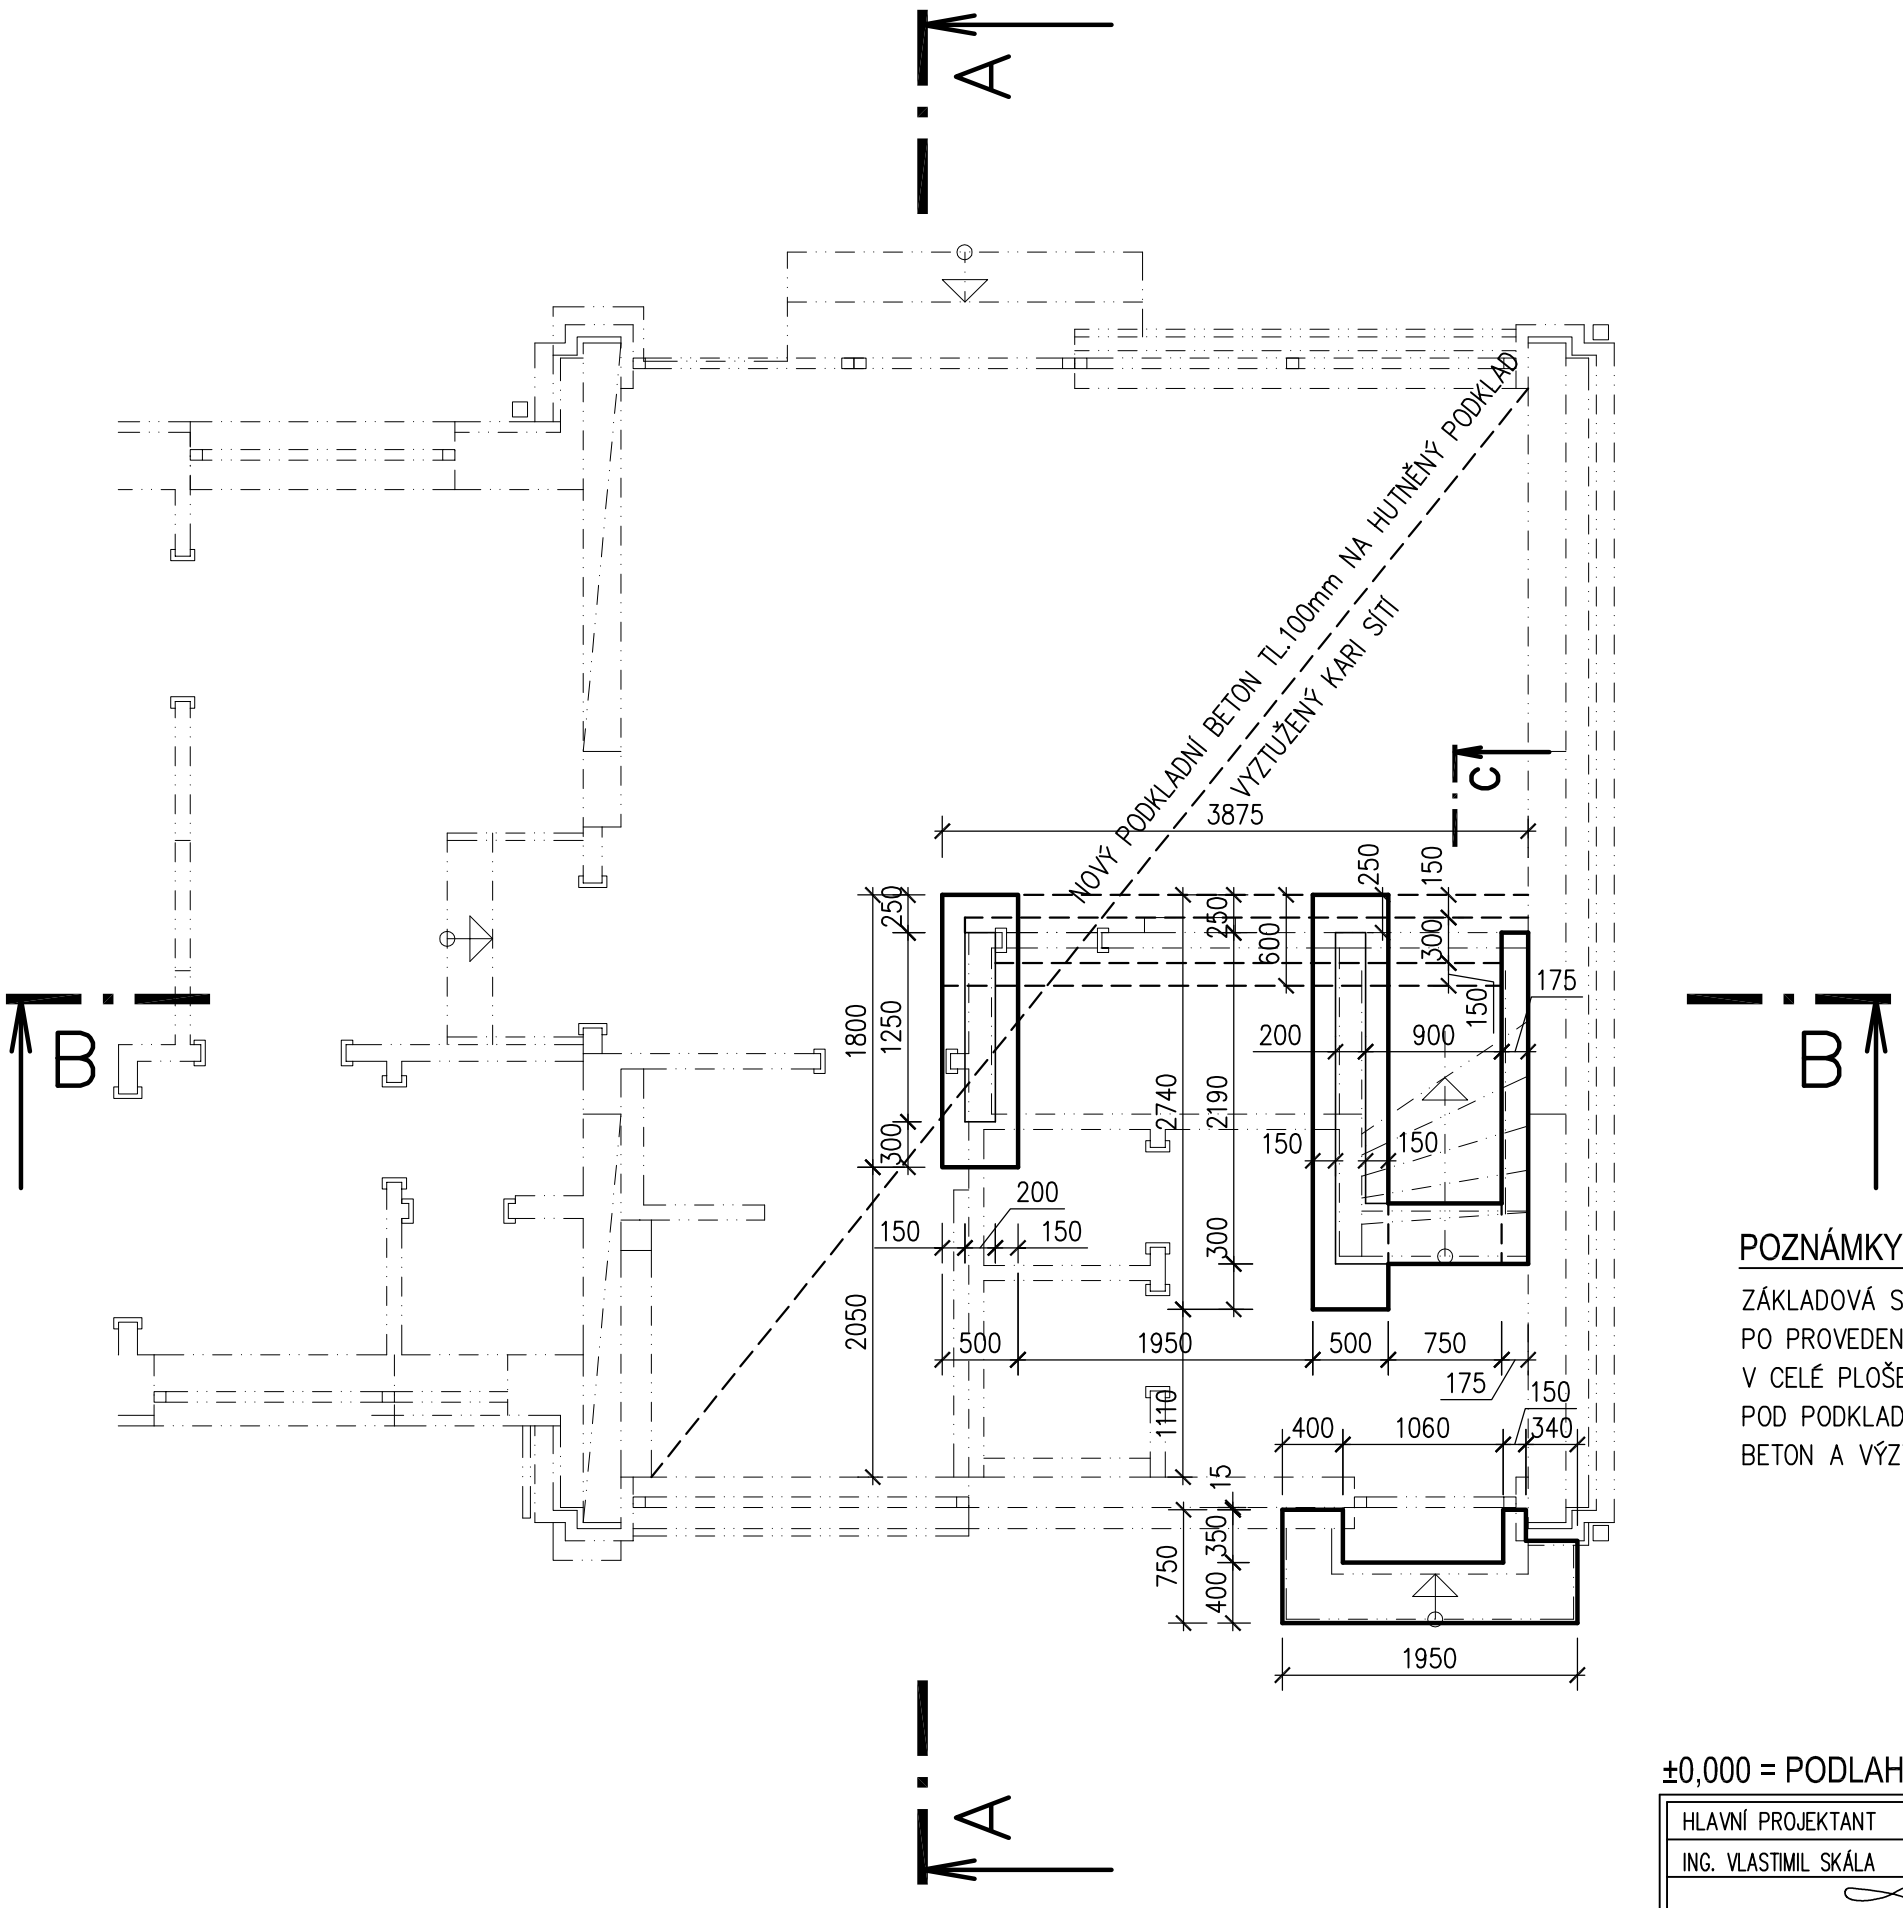

POZNÁMKY:

ZÁKLADOVÁ SPÁRA A VÝŠKOVÉ USPOŘÁDÁNÍ VIZ ŘEZY
PO PROVEDENÍ VÝKOPŮ BUDE OVĚŘENA ZÁKLADOVÁ SPÁRA S PŘEDPOKLADEM PROJEKTU
V CELÉ PLOŠE PODKLADNÍ BETON TL.100mm VYZTUŽENÝ KARI SÍTĚMI VIZ.STATIKA
POD PODKLADNÍM BETONEM BUDE PROVEDENO ZHUTNĚNÍ PODKLADU
BETON A VÝZTUŽ VIZ.STATIKA

ČÍSLO PARÉ

±0,000 = PODLAHA 1.NP, VÝŠKOVÝ SYSTÉM MÍSTNÍ

HLAVNÍ PROJEKTANT	ZODPOVĚDNÝ P. STAVEBNÍ ČÁST	PROFESE:	SUMA projekt
ING. VLASTIMIL SKÁLA	ING. VLASTIMIL SKÁLA		VOLNÉ SDRUŽENÍ PROJEKTANTŮ JIŽNÍ 870, HRADEC KRÁLOVÉ, TEL./FAX. 495408925

MŠ SLUNEČNICE - STAVEBNÍ ÚPRAVY A ZMĚNA UŽÍVÁNÍ ČASTI OBJEKTU
MARKOVICKÁ čp.621, HRADEC KRÁLOVÉ

INVESTOR	MATEŘSKÁ ŠKOLA, SPECIÁLNÍ ZÁKLADNÍ ŠKOLA A PRAKTICKÁ ŠKOLA, HRADEC KRÁLOVÉ	FORMÁT	2 x A4
		DATUM	10. 2016
		MĚŘÍTKO	1 : 50
STUPEŇ PD. DSP+DPS	výkres **PŮDORYS ZÁKLADŮ** díl D 1.1	profese AR	čís.výkr. 6