


- U**
  - UMYVADLO KERAMICKÉ S JEDNÍM OTVOREM + SKŘÍŇKA
  - PÁKOVÁ SMĚŠOVACÍ BEZTLAKOVÁ BATERIE MAE
  - UMYVADOVÝ SIFON NÍZKÝ S VÝPUSTÍ KLI/KLAK 5/4", HRANATÝ, MOSAZ POVRCHOVÁ ÚPRAVA CHROM
  - 1 x ROHOVÝ VENTIL VČETNĚ ROZETY
  - BARVA BÍLÁ
  - HORNÍ HRANA UMYVADLA VE VÝŠCE 800 mm NAD PODLAHOU
- K**
  - ZÁVĚSNÝ KERAMICKÝ KLOZET
  - MONTÁŽNÍ PRVEK PRO ZÁVĚSNÉ WC S NÁDRŽKOU DO STĚNY, OVLÁDÁNÍ ZE PŘEDU, PRO ZAZDĚNÍ
  - BARVA BÍLÁ
  - HORNÍ HRANA ZÁCHODOVÉ MÍSY 400 mm NAD PODLAHOU

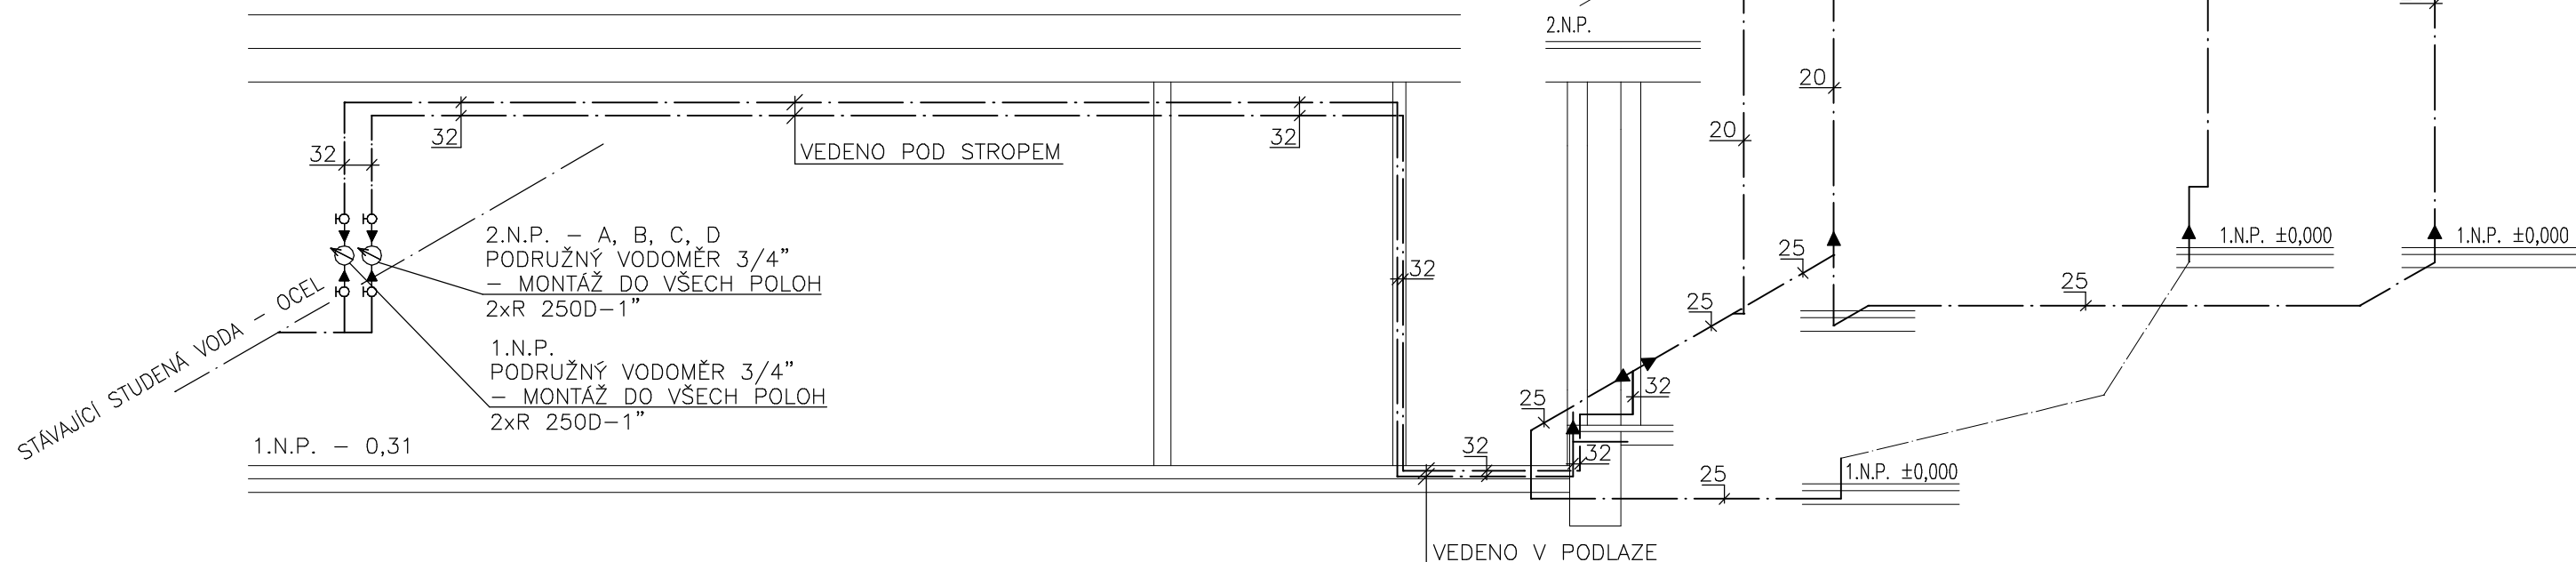


LEŽATÉ ROZVODY STUDENÉ VODY POD STROPEM  
BUDOU IZOLOVÁNY  
– NÁVLEKOVOU IZOLACÍ TL. 25 mm

LEGENDA:

|       |   |                               |
|-------|---|-------------------------------|
| _____ | — | STUDENÁ VODA – PPR PN 20      |
| _____ | — | TEPLÁ VODA – PPR PN 20        |
| _____ | — | MÍCHANÁ VODA – PPR PN 20      |
| _____ | — | STÁVAJÍCÍ STUDENÁ VODA – OCEĽ |

**±0,000 = PODLAHA 1.NP, VÝŠKOVÝ SYSTÉM MÍSTNÍ**

|  |  |                             |                                       |   |
|--|--|-----------------------------|---------------------------------------|---|
| HLAVNÍ PROJEKTANT  |  | ZODPOVĚDNÝ P. STAVEBNÍ ČÁST | PROFES: ZDRAVOTNÉ TECHNICKÉ INSTALACE |  |
| ING. VLASTIMIL SKÁLA   |  | ING. VLASTIMIL SKÁLA        | LIBOR KREJČÍ                          |   |
|  |  |                             |                                       |   |
| <b>MŠ SLUNEČNICE - STAVEBNÍ ÚPRAVY A ZMĚNA UŽIVÁNÍ ČASTI OBJEKTU</b><br><b>MARKOVICKÁ čp.621, HRADEC KRÁLOVÉ</b> |  |                             |                                       |   |
| INVESTOR   | MATEŘSKÁ ŠKOLA, SPECIÁLNÍ ZÁKLADNÍ ŠKOLA A PRAKTICKÁ ŠKOLA, HRADEC KRÁLOVÉ |                             |                                       |   |
| STUPEŇ PD.   | výkres   | díl                         | D.1.4a.                               | FORMÁT<br>DATUM<br>MĚŘÍTKO<br>profese   |
| DSP+DPS  | SCHEMA VODY - 2.N.P.   |                             |                                       | 2 x A4<br>10. 2016<br>1 : 50<br>čís.výkr.   |
|  |  |                             |                                       | <b>ZT</b><br><b>7</b>   |