



OPLECHOVÁNÍ+OKAPNÍČKA POD ŽLABEM PREFA
ŽLAB HRANATÝ, SPÁD 0,5%,
125x125, tl.1,6mm, ODSŤIN ŠEDÝ

DEŠŤOVÝ SVOD PREFA HRANATÝ
100x100, tl.1,6mm, ODSŤIN ŠEDÝ
HRANATÝ KOTLÍK

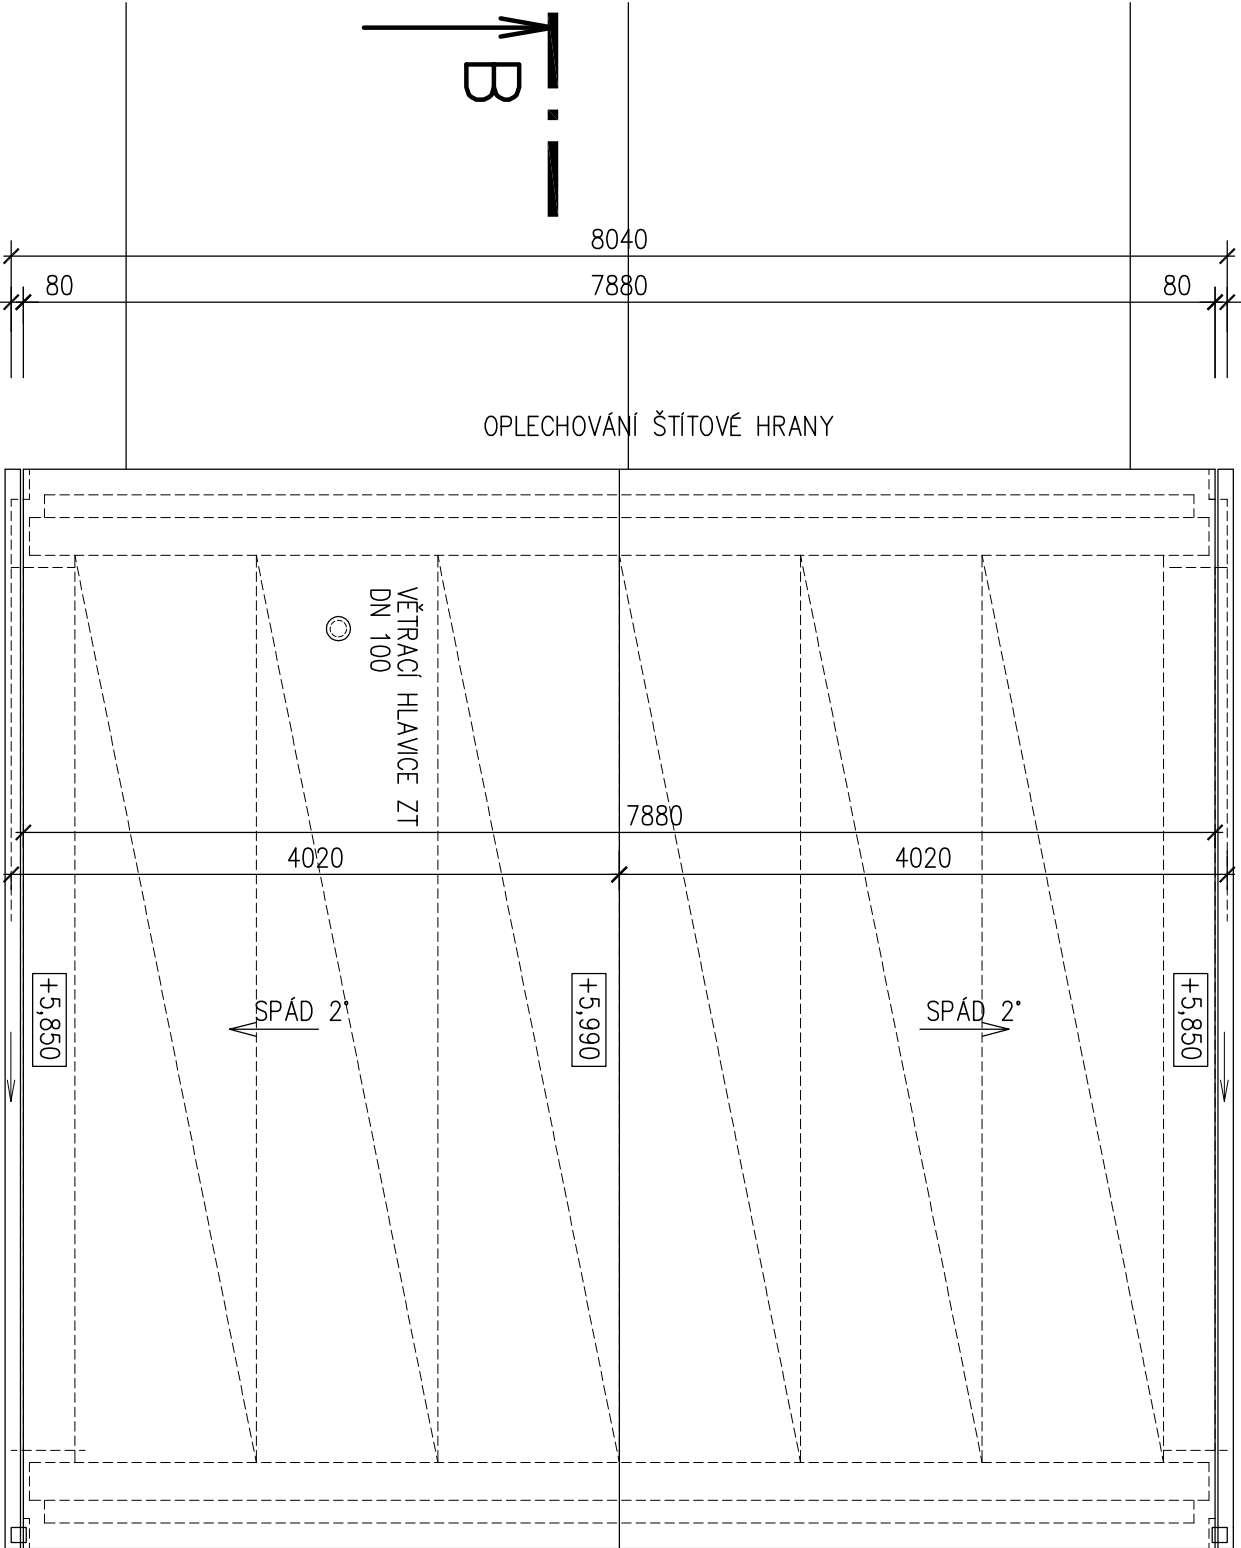

OPLECHOVÁNÍ+OKAPNÍČKA POD ŽLABEM PREFA
ŽLAB HRANATÝ, SPÁD 0,5%,
125x125, tl.1,6mm, ODSŤIN ŠEDÝ

DEŠŤOVÝ SVOD PREFA HRANATÝ
100x100, tl.1,6mm, ODSŤIN ŠEDÝ
HRANATÝ KOTLÍK

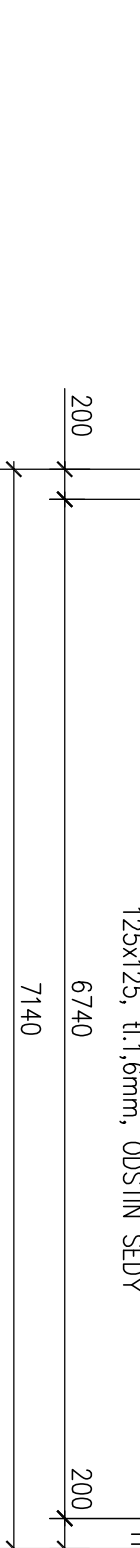

PŮVODNÍ SKLADBA STŘECHY—VYBOURANÁ

- KŘEMÍLEK
- NA, SKLOBIT, NA, SKLOBIT, NA
- LEPENKA A500
- ASFALTOVÝ NÁTĚR
- PENETRAČNÍ NÁTĚR
- DILATOVANÝ CEMENTOVÝ POTĚR 25mm
- PĚNOVÉ SKLO 40mm
- ASFALTOVÉ LEPIDLO
- CEMENTOVÝ POTĚR 25mm
- ŠKVÁRA VE SPÁDU 40–80mm
- NOSNÁ ŽB PANEL


NOVÁ SKLADBA
SKLADBA TYPOVÁ DEKROOF 04

- PÁS Z SBS MODIFIKOVANÉHO ASFALTU S BŘIDLÍČNÝM POSYPEM
- SAMOLEPIČÍ PÁS Z SBS MODIFIKOVANÉHO ASFALTU
- TEPelnĚIZOLAČNÍ SPÁDOVÉ KLÍNY EPS 100S (200mm—340mm)
- MECHANICKÉ KOTVENÍ ALT. POLYURETANOVÉ LEPIDLO
- PÁS SBS MODIFIKOVANÉHO ASFALTU S AL VLOŽKOU (PAROZÁBRANA)
- PENETRAČNÍ EMULZE
- NOSNÁ ŽB PANEL, VYSPRAVENÍ POUVRCHU
- PODHLED

POZNÁMKY:

SKLADBA STŘECHY TYPOVÁ DEKTRADE – DEKROOF 04
KLEMPÍŘSKÉ PRÁCE DLE ČSN 733610, PREFA PLECH
PROVEDENÍ SOUVRSTVÍ STŘECHY DLE TYPOVÝCH DETAILŮ STŘEŠNÍ KRYTINY
PROVEDENÍ PROSTUPŮ KRYTINOU REALIZOVAT DLE TYPOVÝCH DETAILŮ
STŘECHA BUDE REALIZOVÁNA PODLE TECHNOLOGICKÝCH PODKLADŮ OPRAVNĚNOU FIRMOU
HROMOSVOD VIZ.ČÁST ELEKTRO, TYPOVÉ PROVEDENÍ PRO ASFALTOVOU KRYTINU
U PAROZÁBRANY DBÁT NA ŘÁDNÉ PAROTĚSNÉ PROVEDENÍ
PAROZÁBRANA MUSÍ BÝT VZDUCHOTĚSNĚ NAPOJENA NA PROSTUPUJÍCÍ KONSTRUKCE
VYTAŽENÍ HYDROIZOLACE NA SVSLÉ STĚNY NA ZATEPLENÍ MIN.200mm, UKONČIT OKAPNÍCÍ
DALŠÍ DETAILY BUDOU DLE POTŘEBY ŘEŠENY V RÁMCI AUTORSKÉHO DOZORU PROJEKTANTA
TLOUŠŤKA ŠTÍTOVÝCH STĚN ODIŠNÁ OD PROJEKČNÍCH PODKLADŮ
ZJIŠTĚNO AŽ 550mm, ALE ZATEPLENÍ SONDOU POUZE 50mm
NUTNO UVAŽOVAT S POHLEDOVOU TL.ŠTÍT.STĚN AŽ +100mm
OSTA TNÍ POZNÁMKY VIZ. PŮDORYS 1.NP A ŘEZY

±0,000 = PODLAHA 1.NP, VÝŠKOVÝ SYSTÉM MÍSTNÍ

HLAVNÍ PROJEKTANT		ZODPOVĚDNÝ P. STAVEBNÍ ČÁST		PROFESÍ:	
ING. VLASTIMIL SKALA		ING. VLASTIMIL SKALA			
					
MŠ SLUNEČNICE - STAVEBNÍ ÚPRAVY A ZMĚNA UŽÍVÁNÍ ČÁSTI OBJEKTU					
MARKOVICKÁ čp.621, HRADEC KRÁLOVÉ					
INVESTOR	MATEŘSKÁ ŠKOLA, SPECIÁLNÍ ZÁKLADNÍ ŠKOLA A PRAKTICKÁ ŠKOLA, HRADEC KRÁLOVÉ				
STUPEŇ PD.	výkres		PŮDORYS STŘECHY - NOVÝ STAV		díl
DSP+DPS					D 1.1
			protéře		
			AR		
			čís.výkr.		
			9		
<div><div>SUMA</div><div>projekt</div><div>VOMÉ SPOUŽENÍ PROJEKTANTŮ JINĚ 870, HRADEC KRÁLOVÉ, TEL./FAX. 485408925</div></div>					
FORMÁT		2 x A4			
DATUM		10. 2016			
MĚŘÍTKO		1 : 50			