


RE

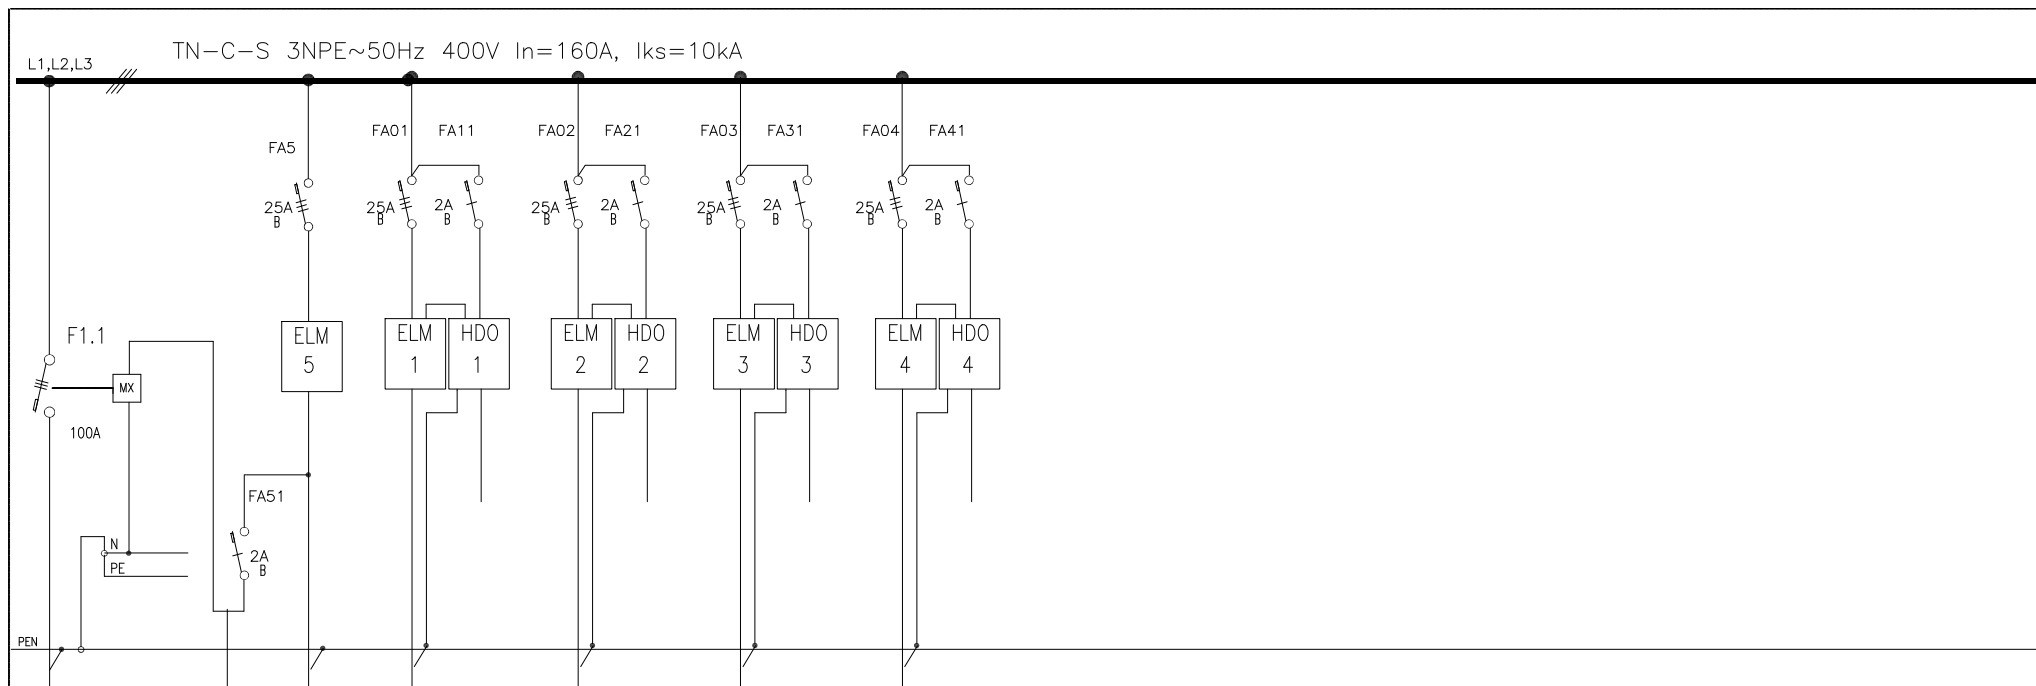

CYKY4x35
PŘÍVOD z SP

CHKE-V3x1,5
TOTAL STOP
CYKY 4x10
RSP

CYKY 4x10
RB1 - byt.1.np

CYKY 4x10
RB2 - byt.1.np

CYKY 4x10
RB3 - byt.2.np

CYKY 4x10
RB4 - byt.3.np

ROZVADĚČ RE

OCELOPLECHOVÝ - SKŘÍŇOVÝ

VELIKOST POLE 2160x810x300mm

PŘÍVOD SPODEM, VÝVODY HOREM

KRYTÍ IP 40/20

POŽÁRNÍ ODOLNOST EI30-DP1

zapojení provést dle platných standardů distributora el. energie